




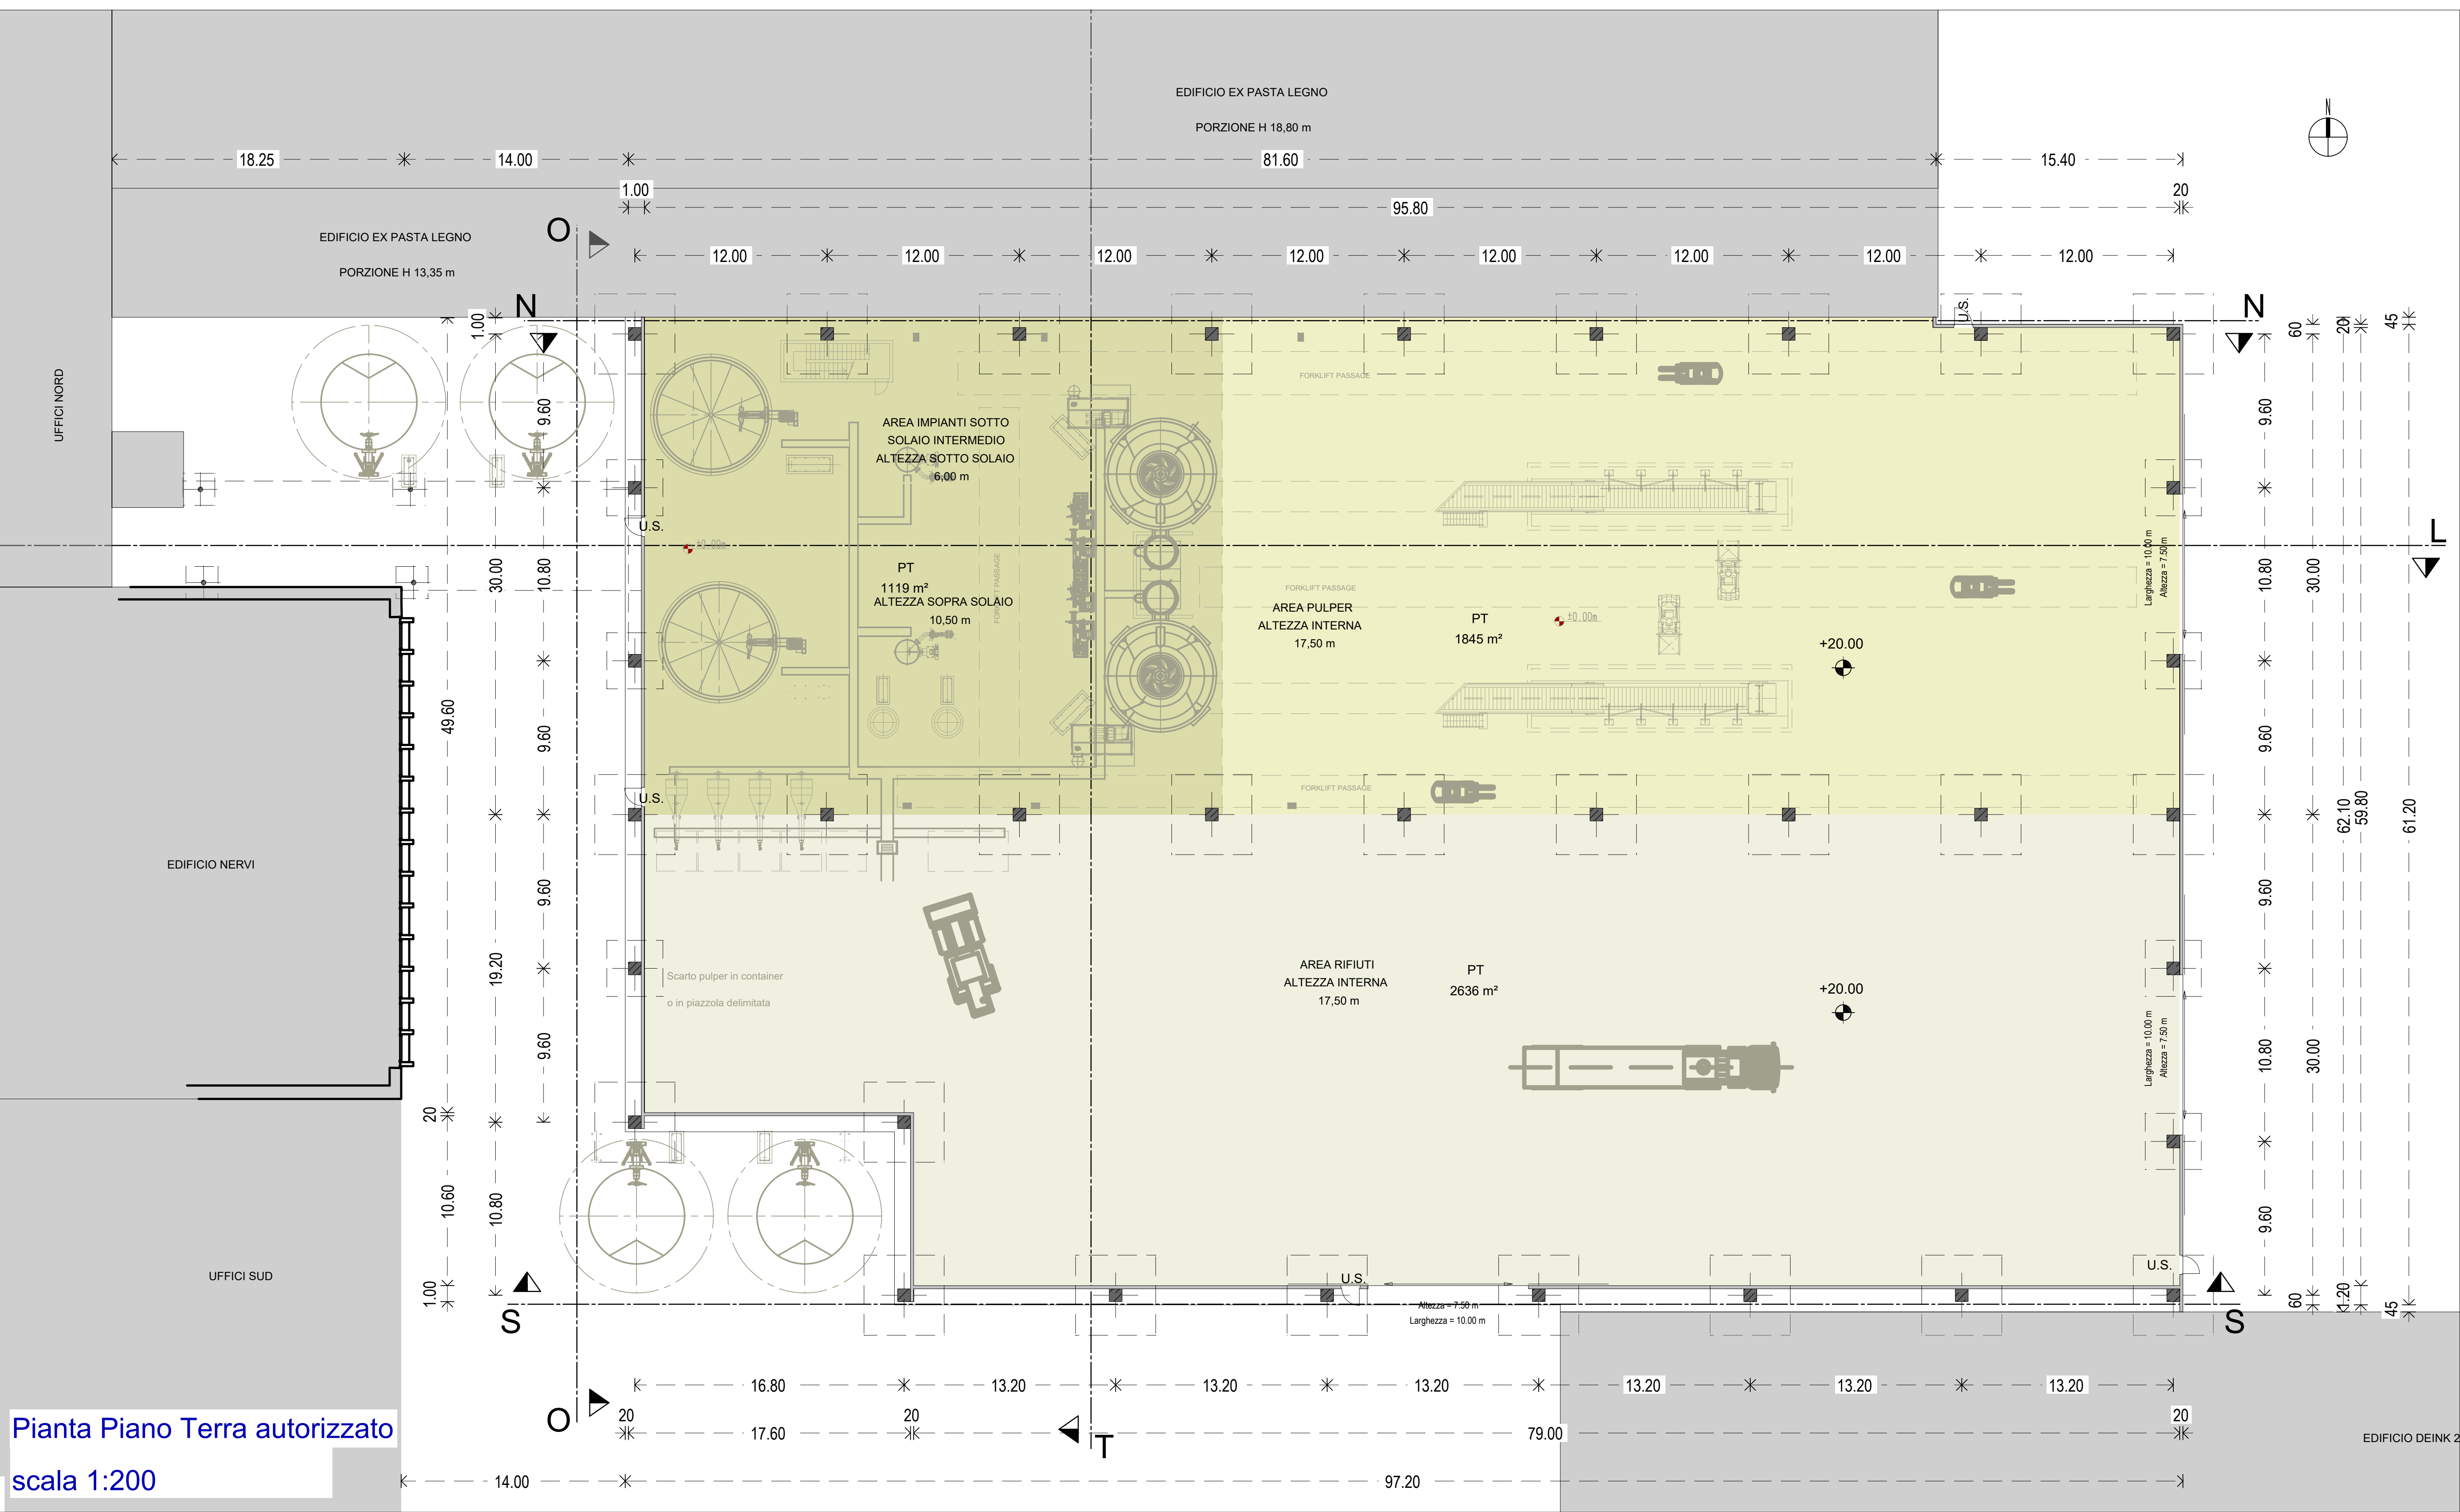

Pianta Piano Terra autorizzato
scala 1:200

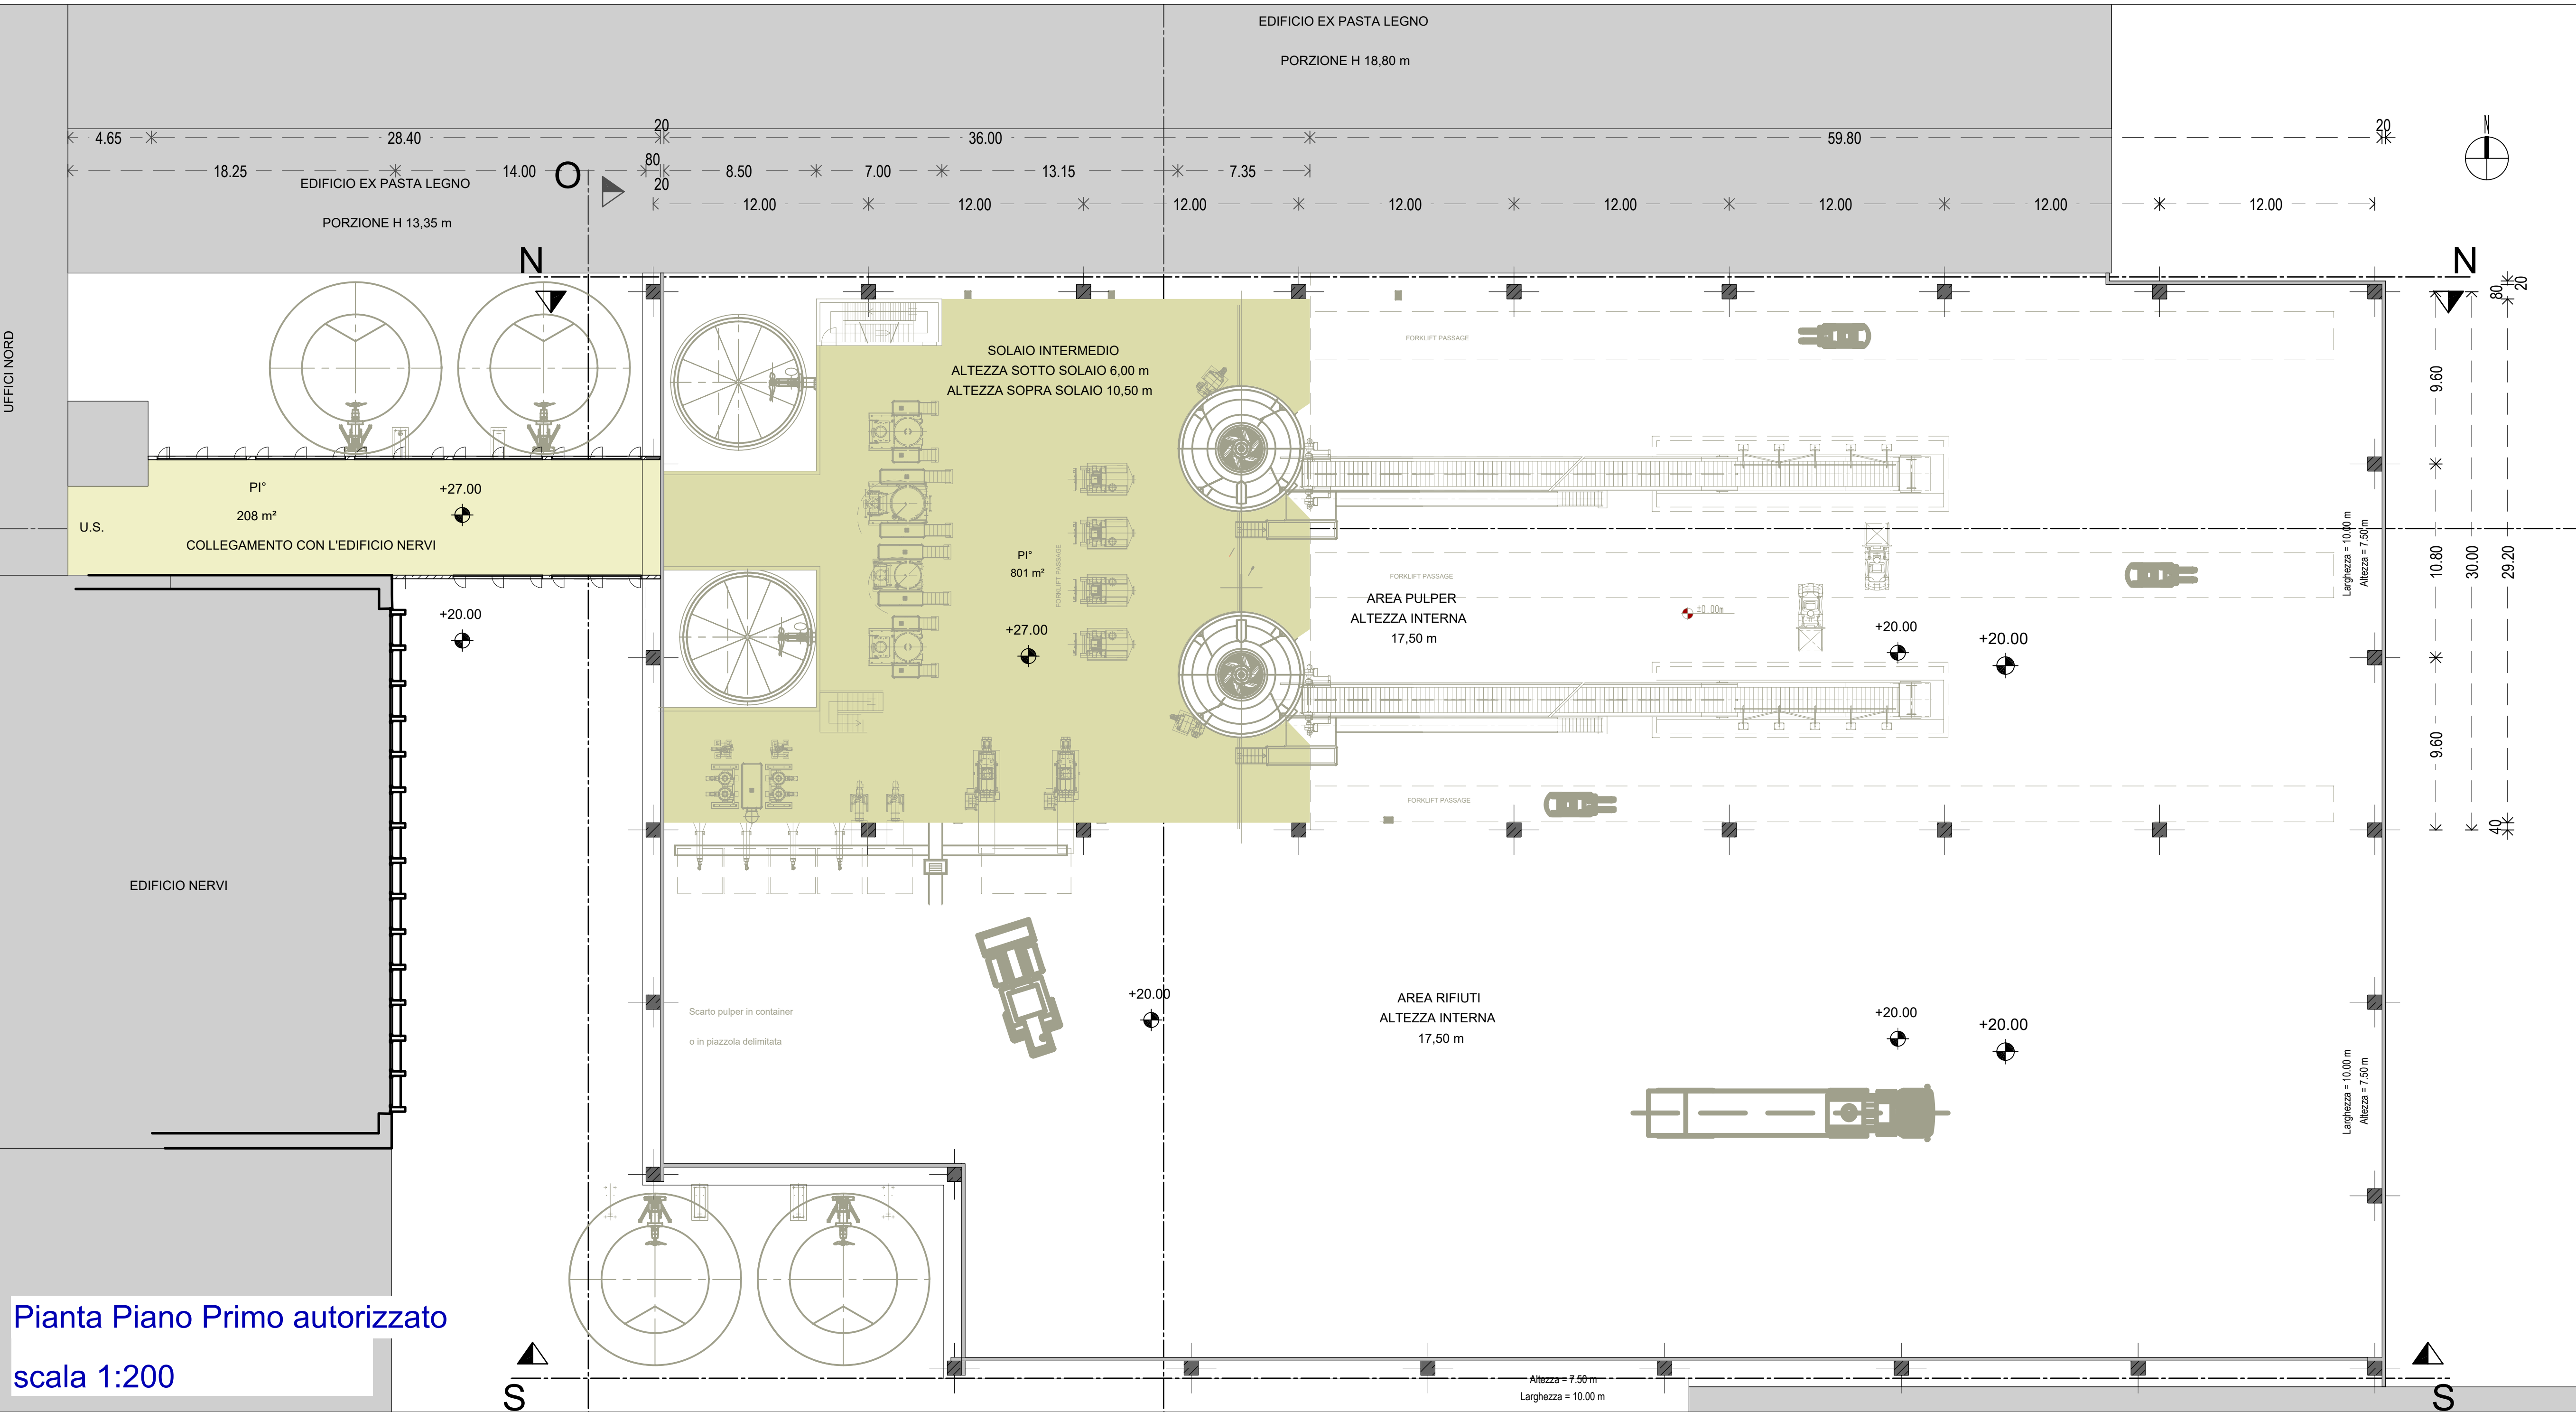


Pianta Piano Primo autorizzato
scala 1:200

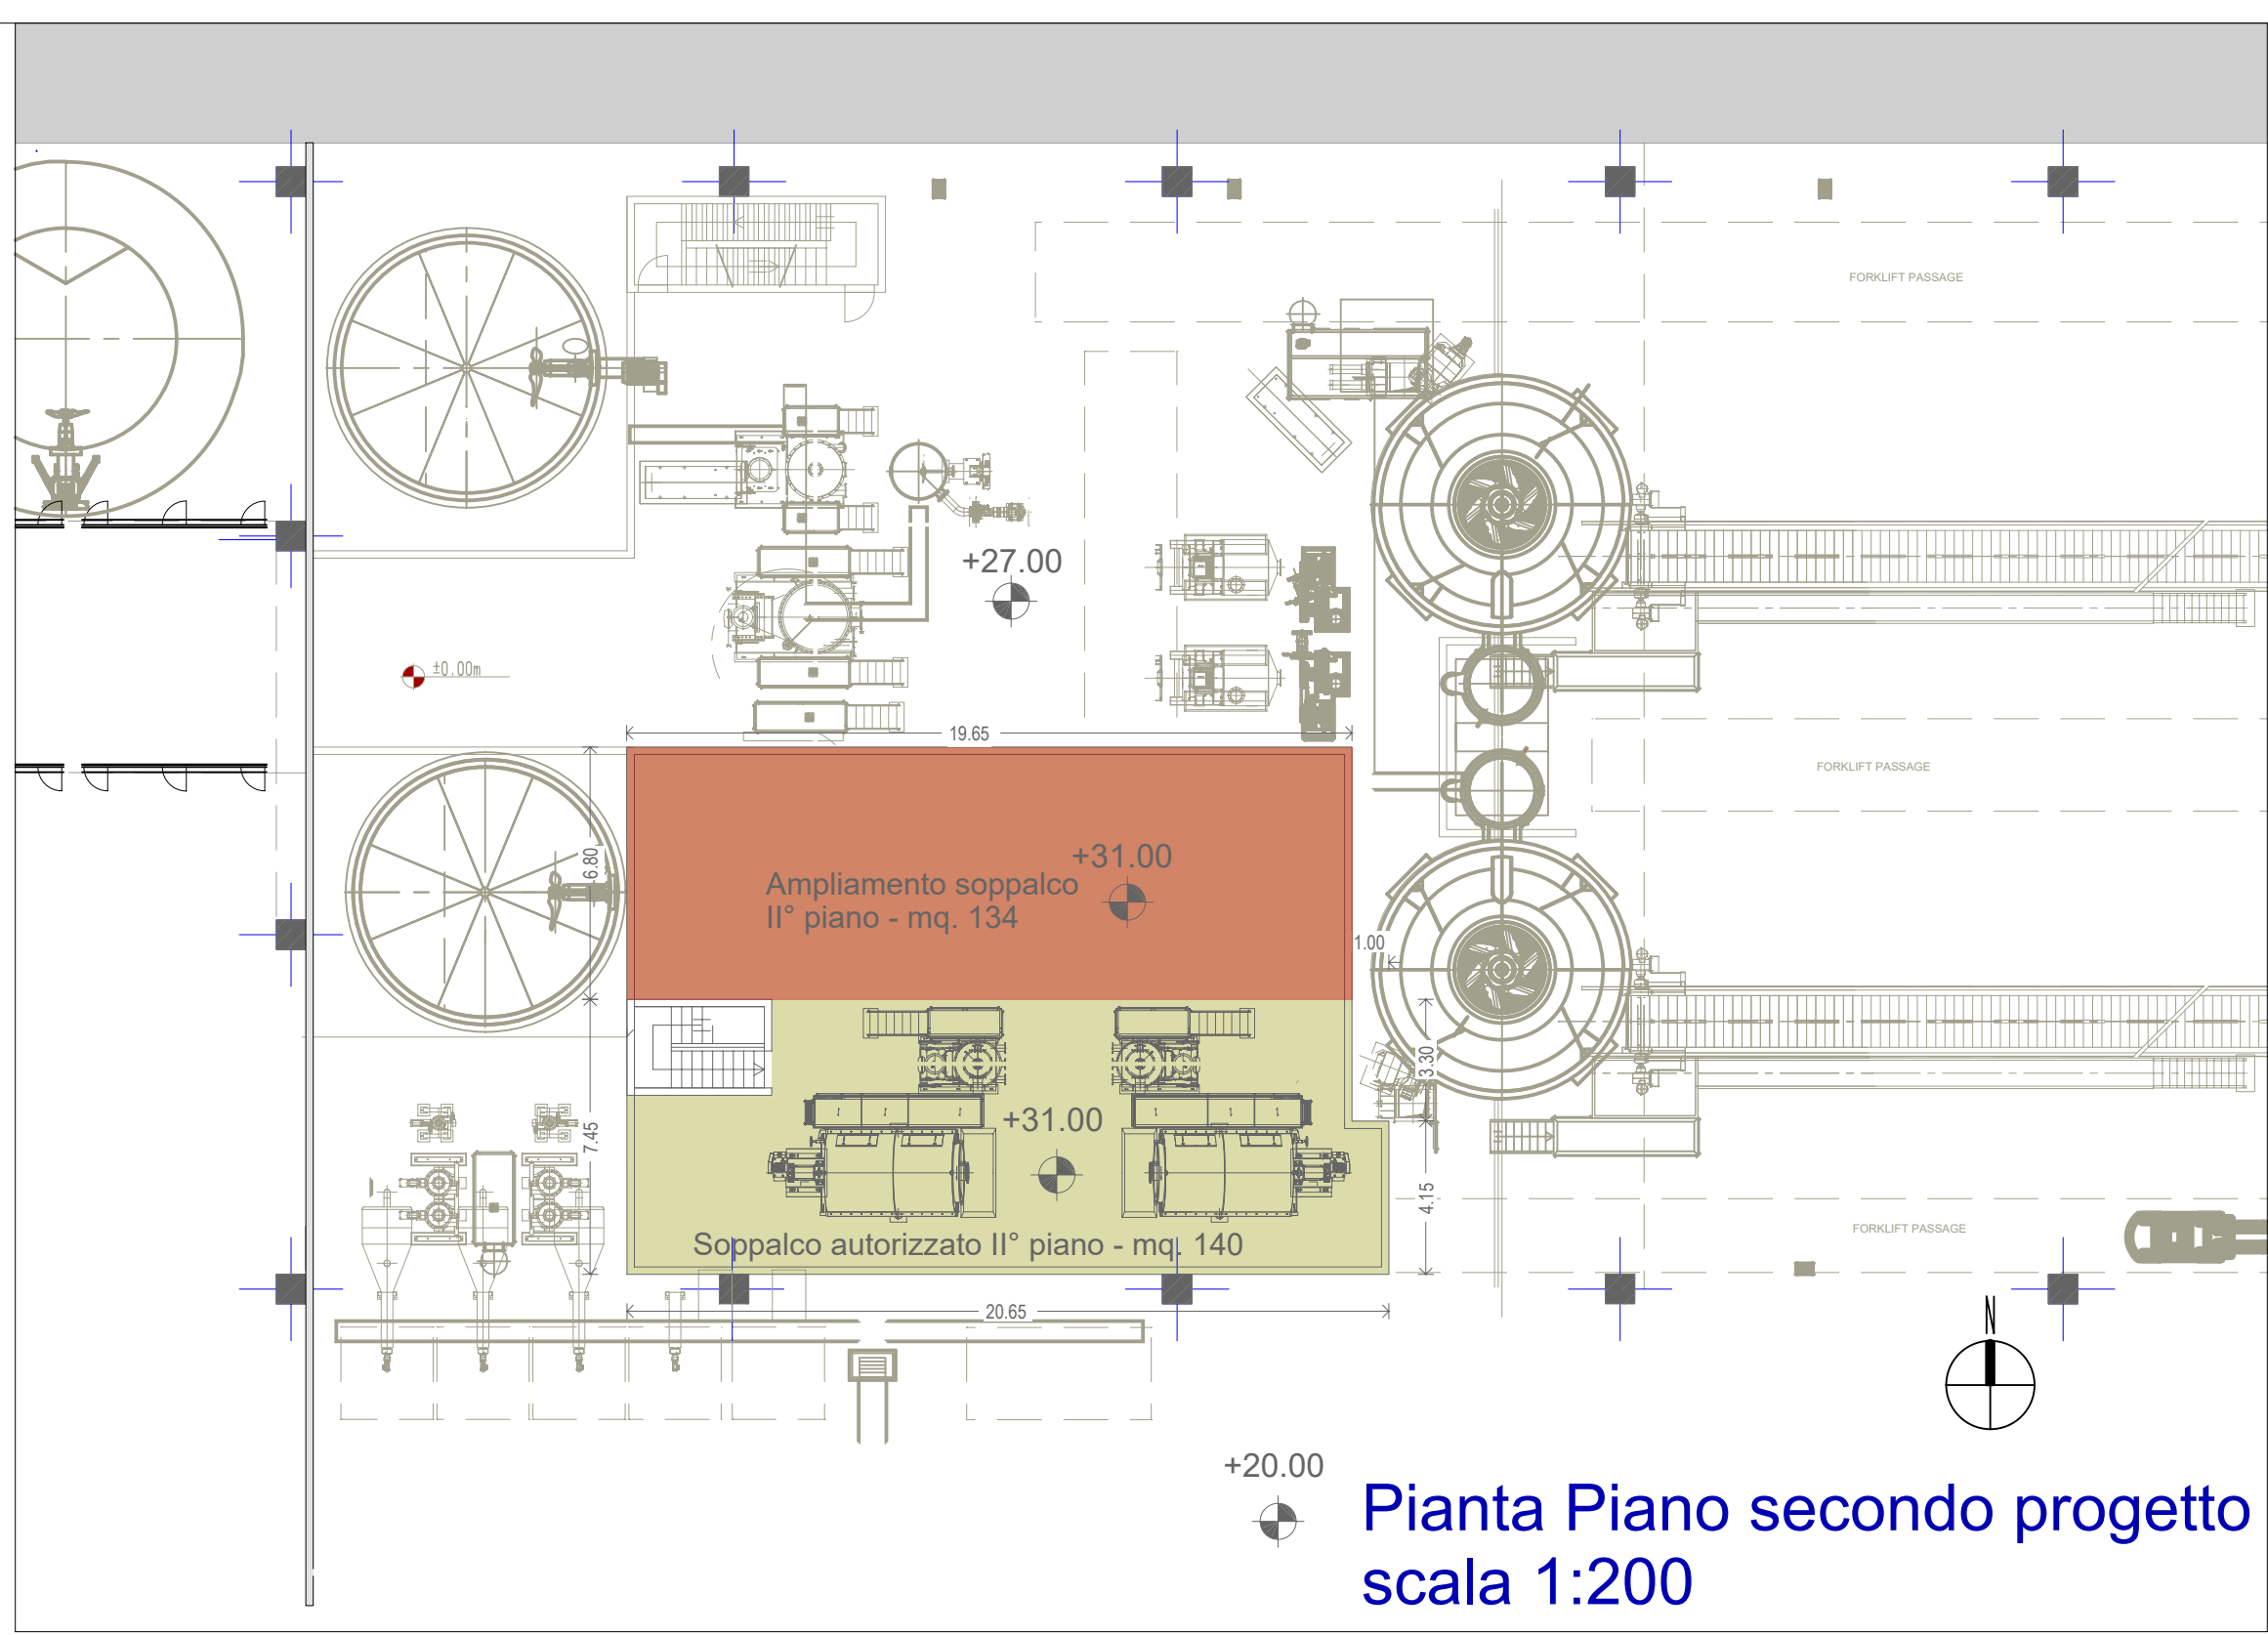

Pianta Piano secondo progetto
scala 1:200


AMPLIAMENTO IN PROGETTO

sezione trasversale T-T
scala 1:200

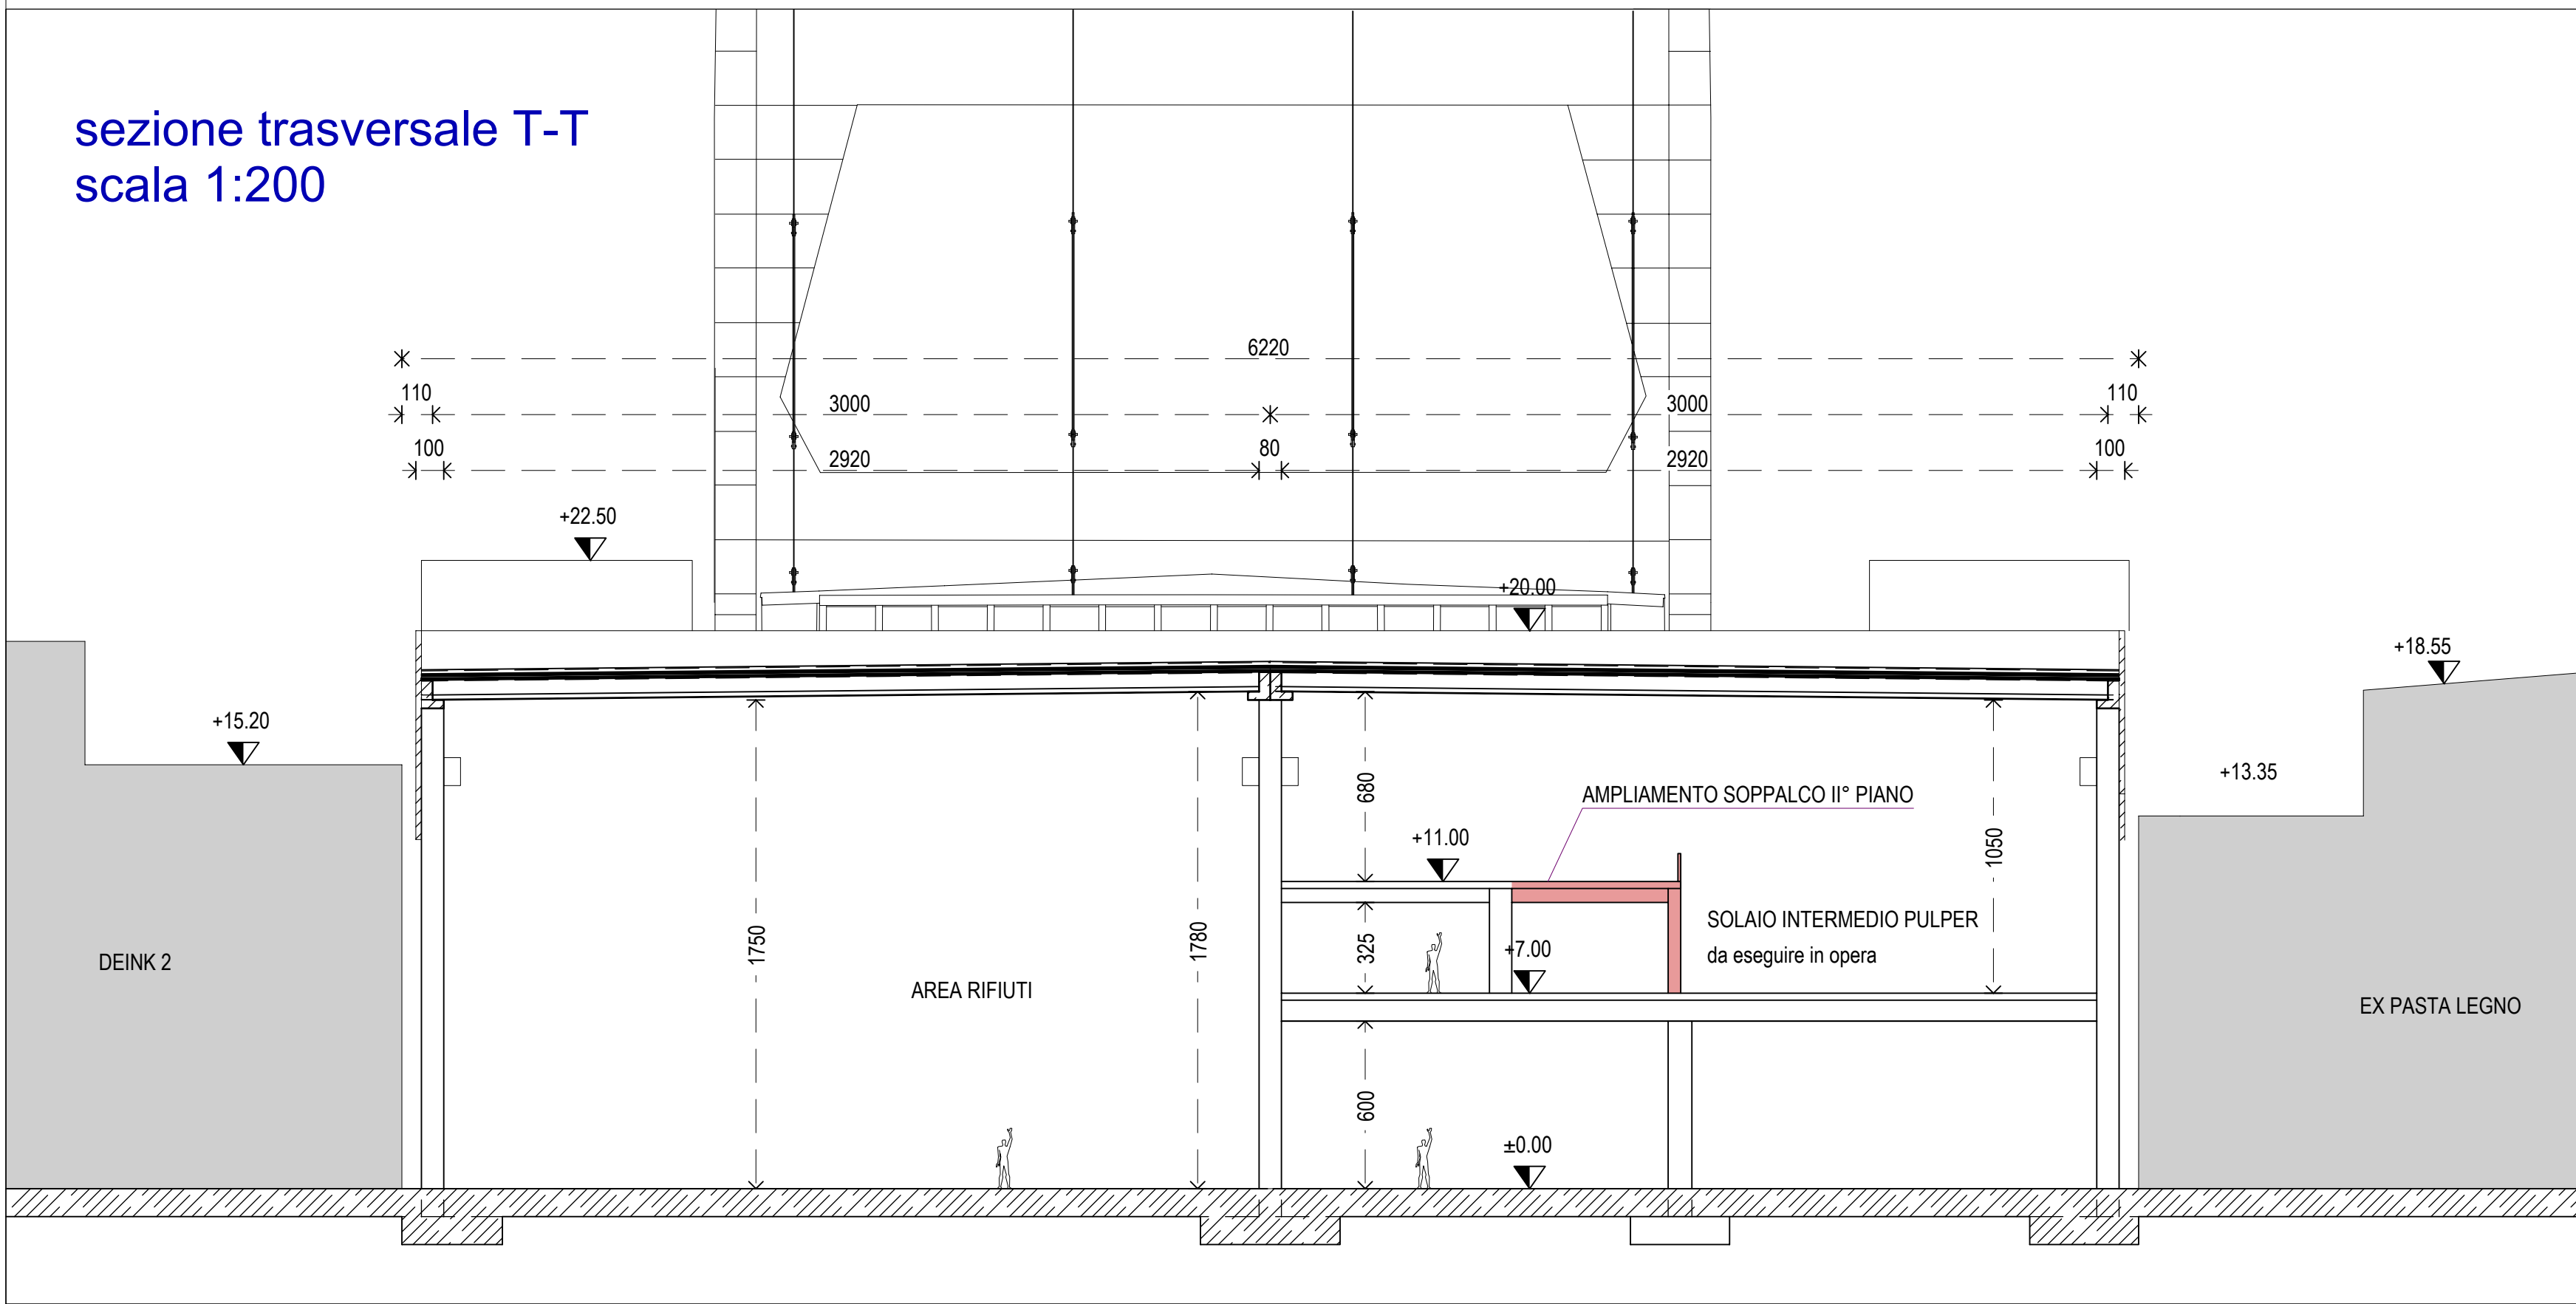

SUPERFICIE LORDA D'USO	PIANO	S.L.	SUPERFICIE NETTA DI PAVIMENTO	PIANO	S.N.P.	S.A.I. RICHIESTA	S.A.I. IN PROGETTO
Area gestione rifiuti	Terra	2.666	Area gestione rifiuti	Terra	2.536	132	
Area carico pulper	Terra	1.854	Area carico pulper	Terra	1.845	93	
Area pompe pulper	Terra	1.125	Area pompe pulper	Terra	1.119	56	
Area pulper	Primo	804	Area pulper	Primo	802	41	
Area filtri pulper	Secondo	140	Area filtri pulper	Secondo	140	7	
AMPLIAMENTO IN PROGETTO	Secondo	134	AMPLIAMENTO IN PROGETTO	Secondo	134	7	
Collegamento con l'edificio Nervi	Primo	215	Collegamento con l'edificio Nervi	Primo	208	11	21
TOTALE		6.938	TOTALE		6.884	347	363

S.A.I.
Superficie di aerilluminazione naturale minima richiesta = 1/20 di S.N.P.
(art. 3.10.5 del Regolamento di igiene del Comune di Mantova)

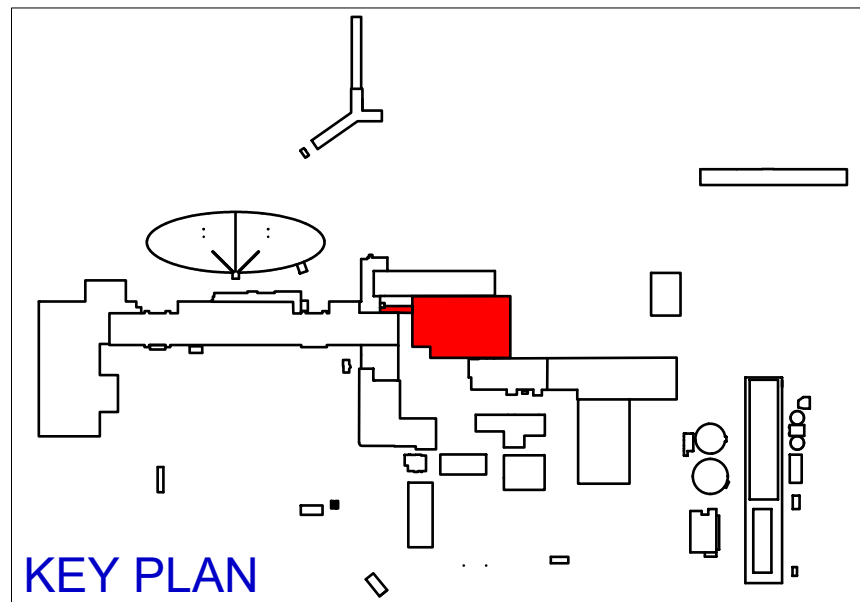

comune di MANTOVA provincia di MANTOVA

comitente: CARTIERE VILLA LAGARINA S.P.A. SEDE LEGALE: VIA PERENTI, 1 - 38060 VILLA LAGARINA (TN) SEDE AMMINISTRATIVA: VIA CASTELLANA, 9D - 31036 ISTRA (TV)

progetto: CARTIERE DI MANTOVA VIALE DI ROBBIO REALE, 9 46100 MANTOVA

ISTANZA DI MODIFICA A.I.A. AMPLIAMENTO SOPPALCO EDIFICIO PULPER

progettista: ING. GIUSEPPE RUSCICA

oggetto: STATO AUTORIZZATO E PROGETTO: PIANTE E SEZIONE TRASVERSALE

in scala: scala: 1:200

AIA. 1 1

codice elaborato: 36BMN_TVAIA.1.1

data: 11.05.2017

STUDIO TECNICO ASSOCIATO RUSCICA
Via G. Cesare, 2 - 31036 ZADARO BRANICO (TV) - TEL. 0422 8485485 - FAX 0422 8485485 - EMAIL: STUDIO@STUDIOASSOCIATO.IT