




SEZIONE LONGITUDINALE
SCALA 1:100

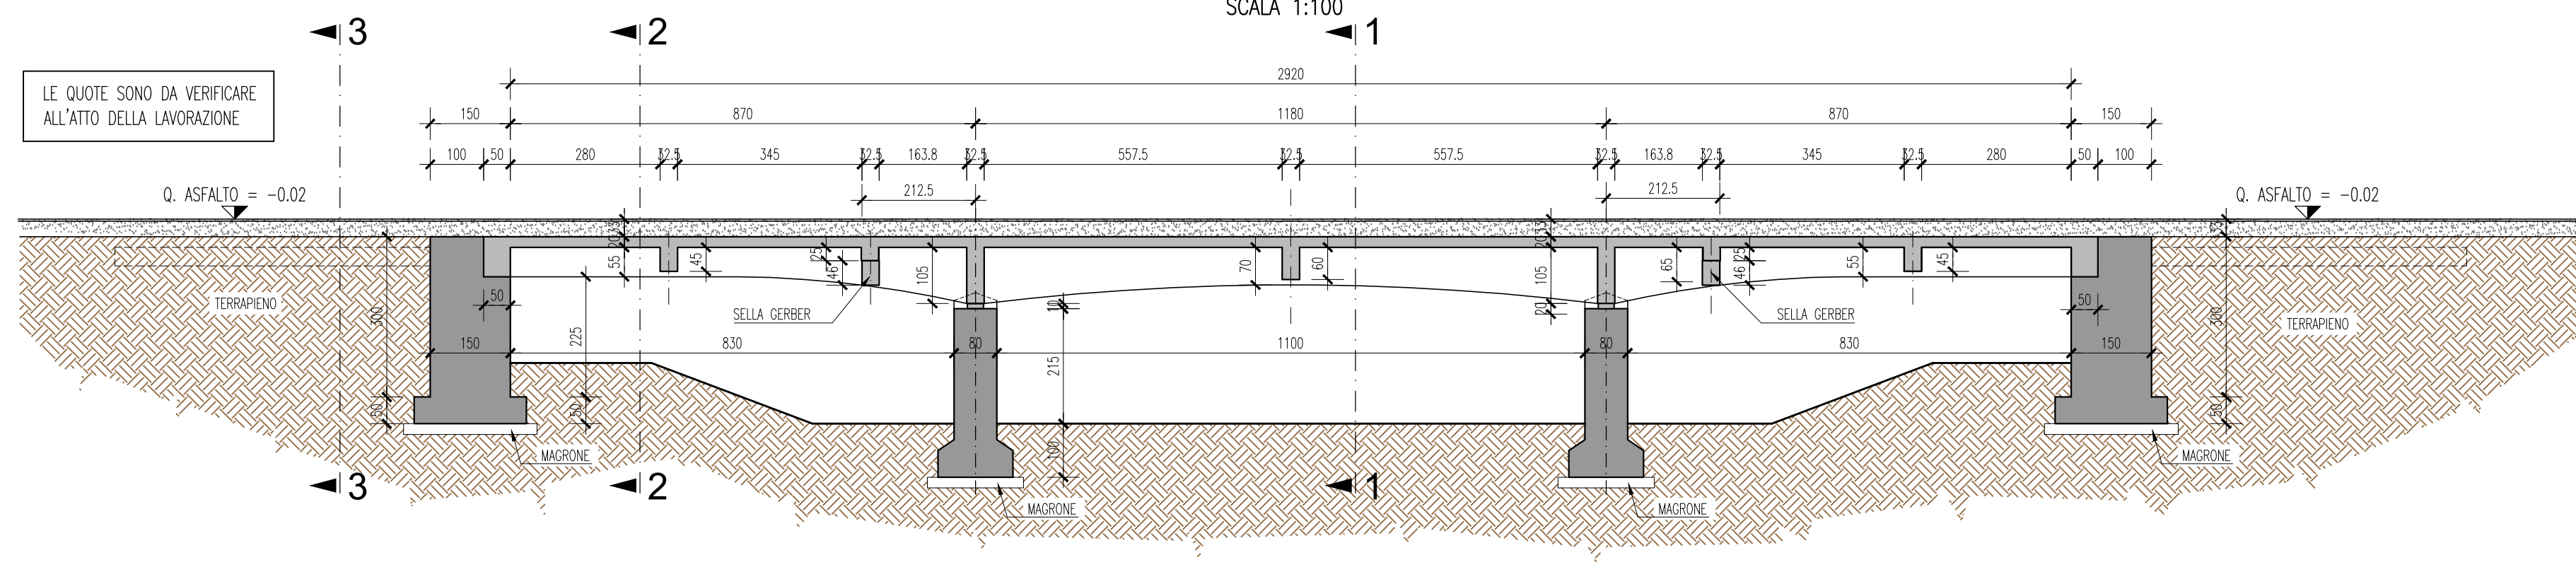


VISTA LATERALE
SCALA 1:100

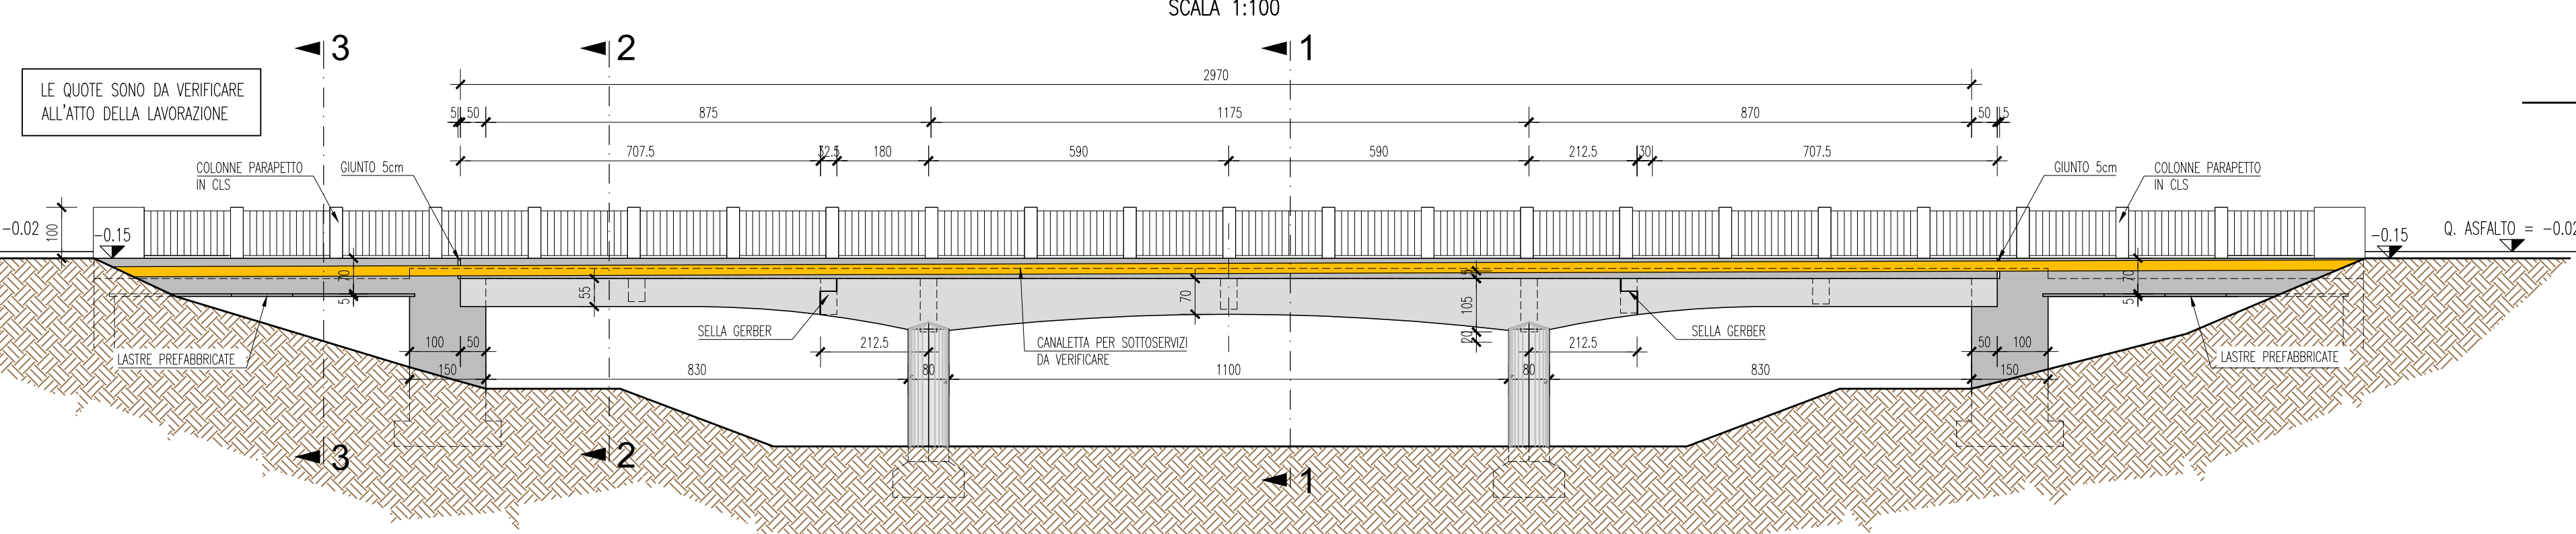


PIANTA TRAVI SCOPERTE
SCALA 1:100

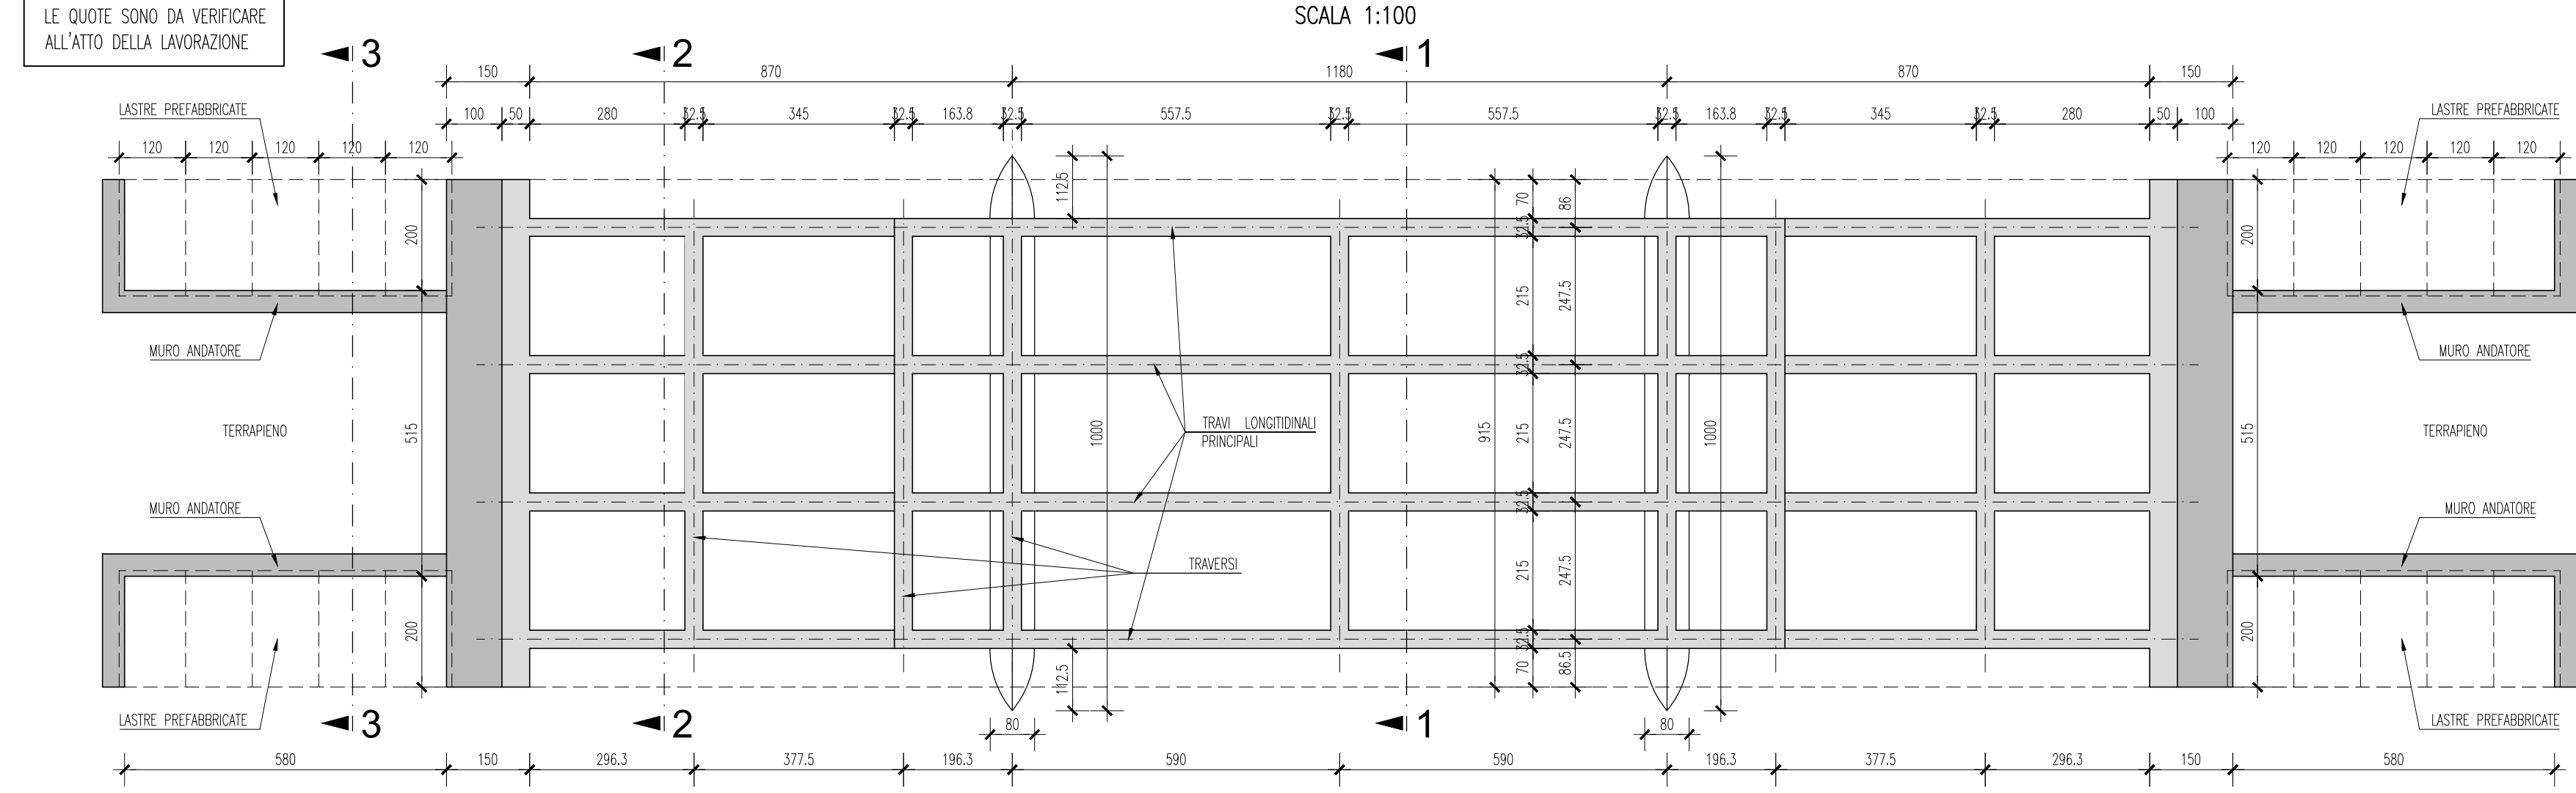


PIANTA PIANO STRADALE
SCALA 1:100

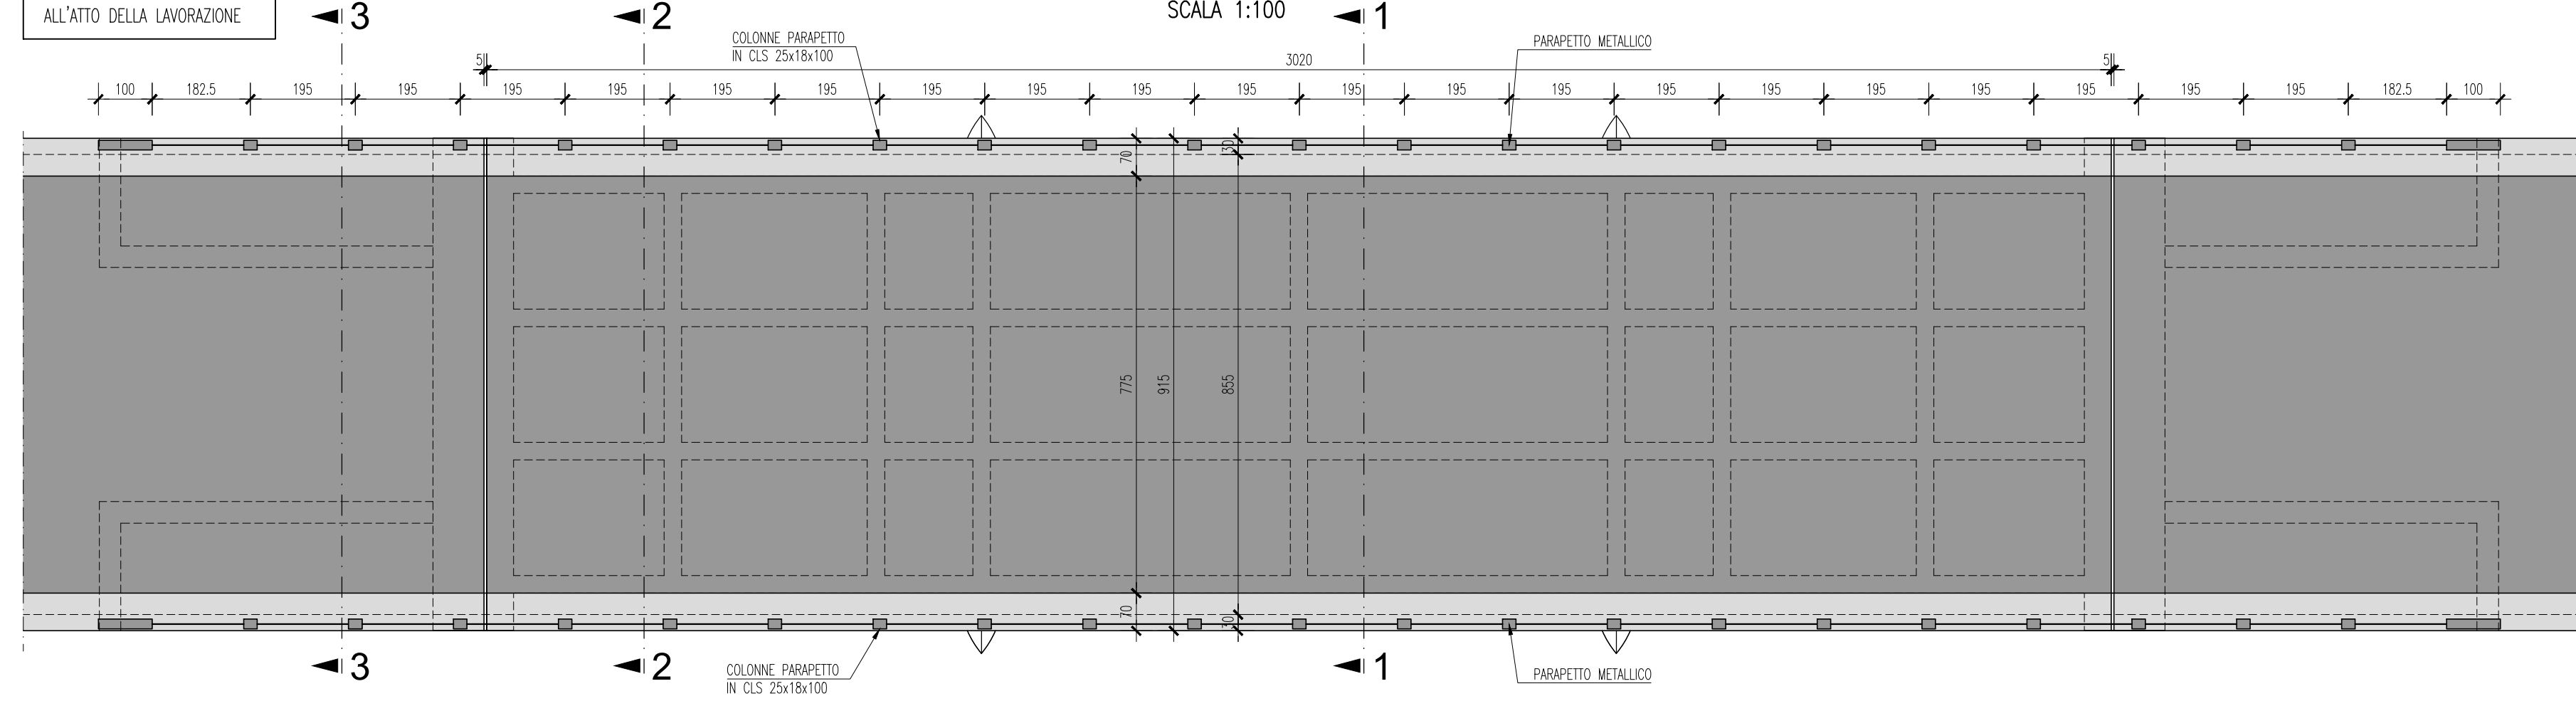


IMMAGINI LASER SCANNER

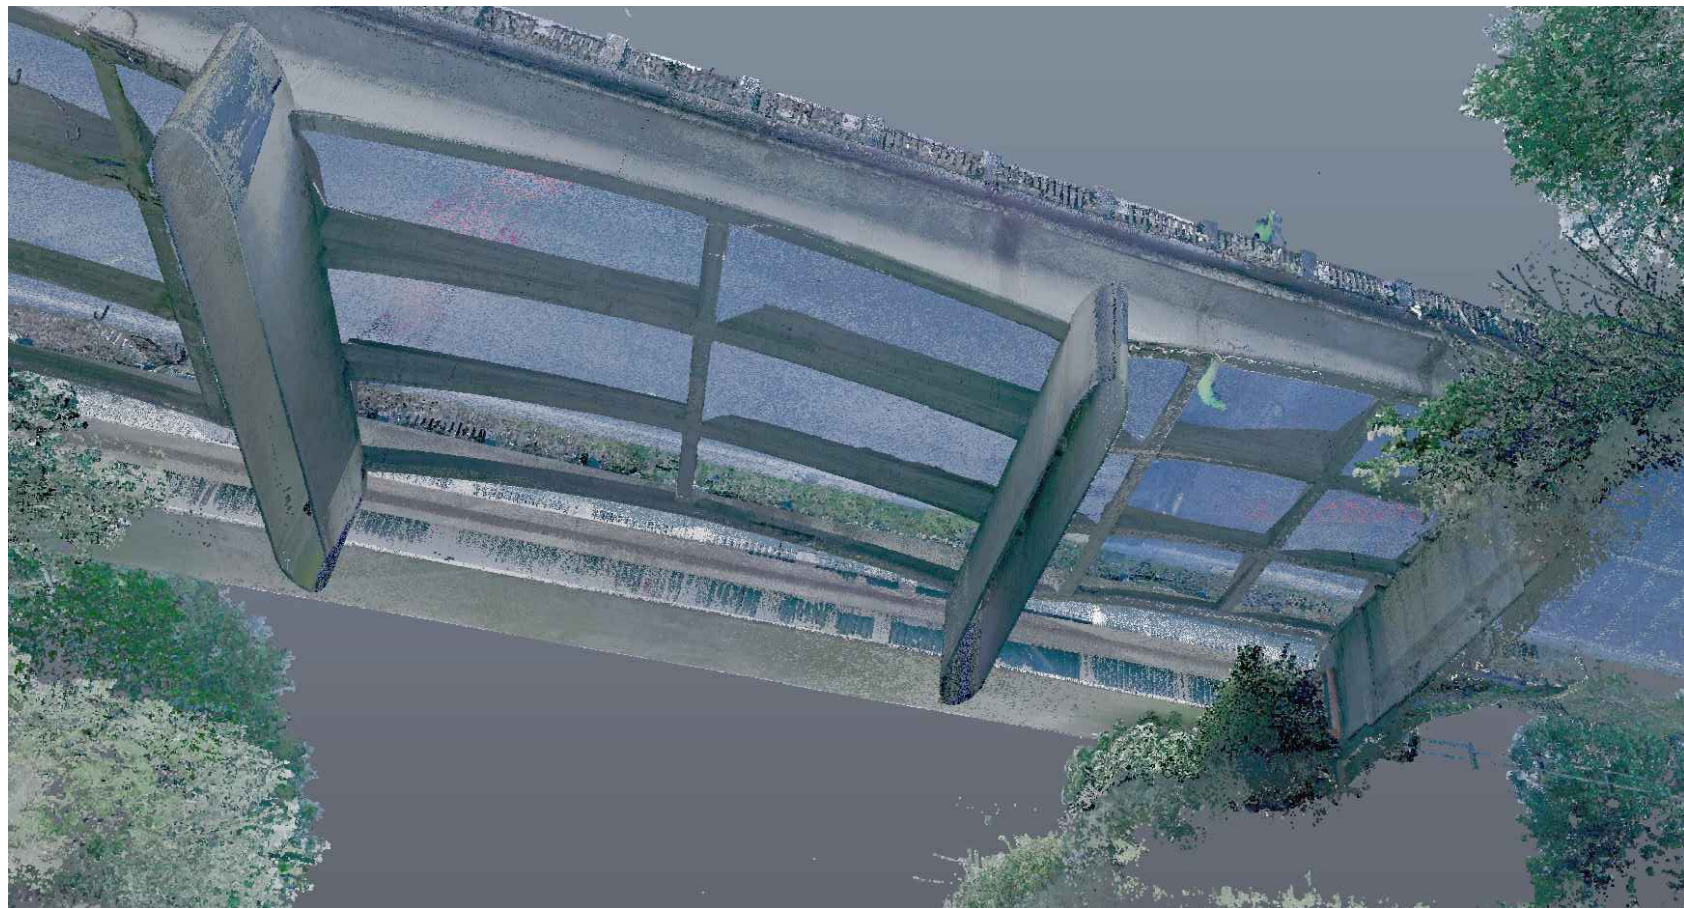


SEZIONE TRASVERSALE 3-3
SCALA 1:50

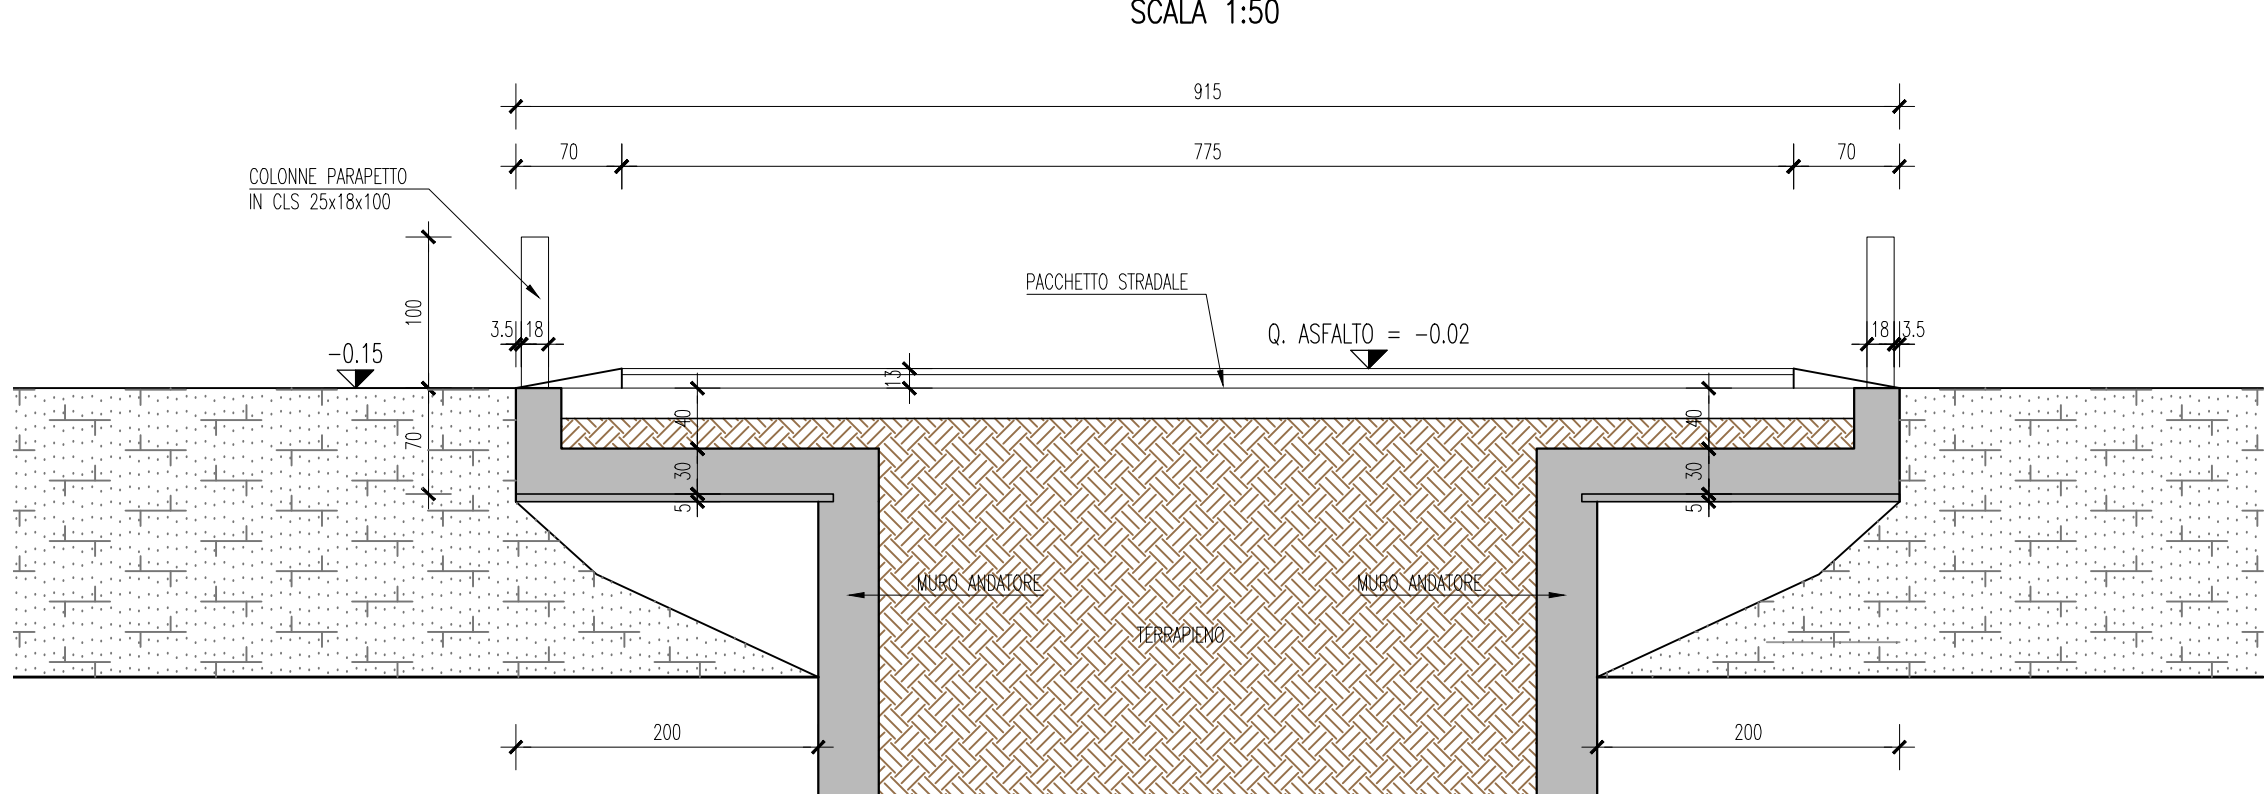


SEZIONE TRASVERSALE 2-2
SCALA 1:50

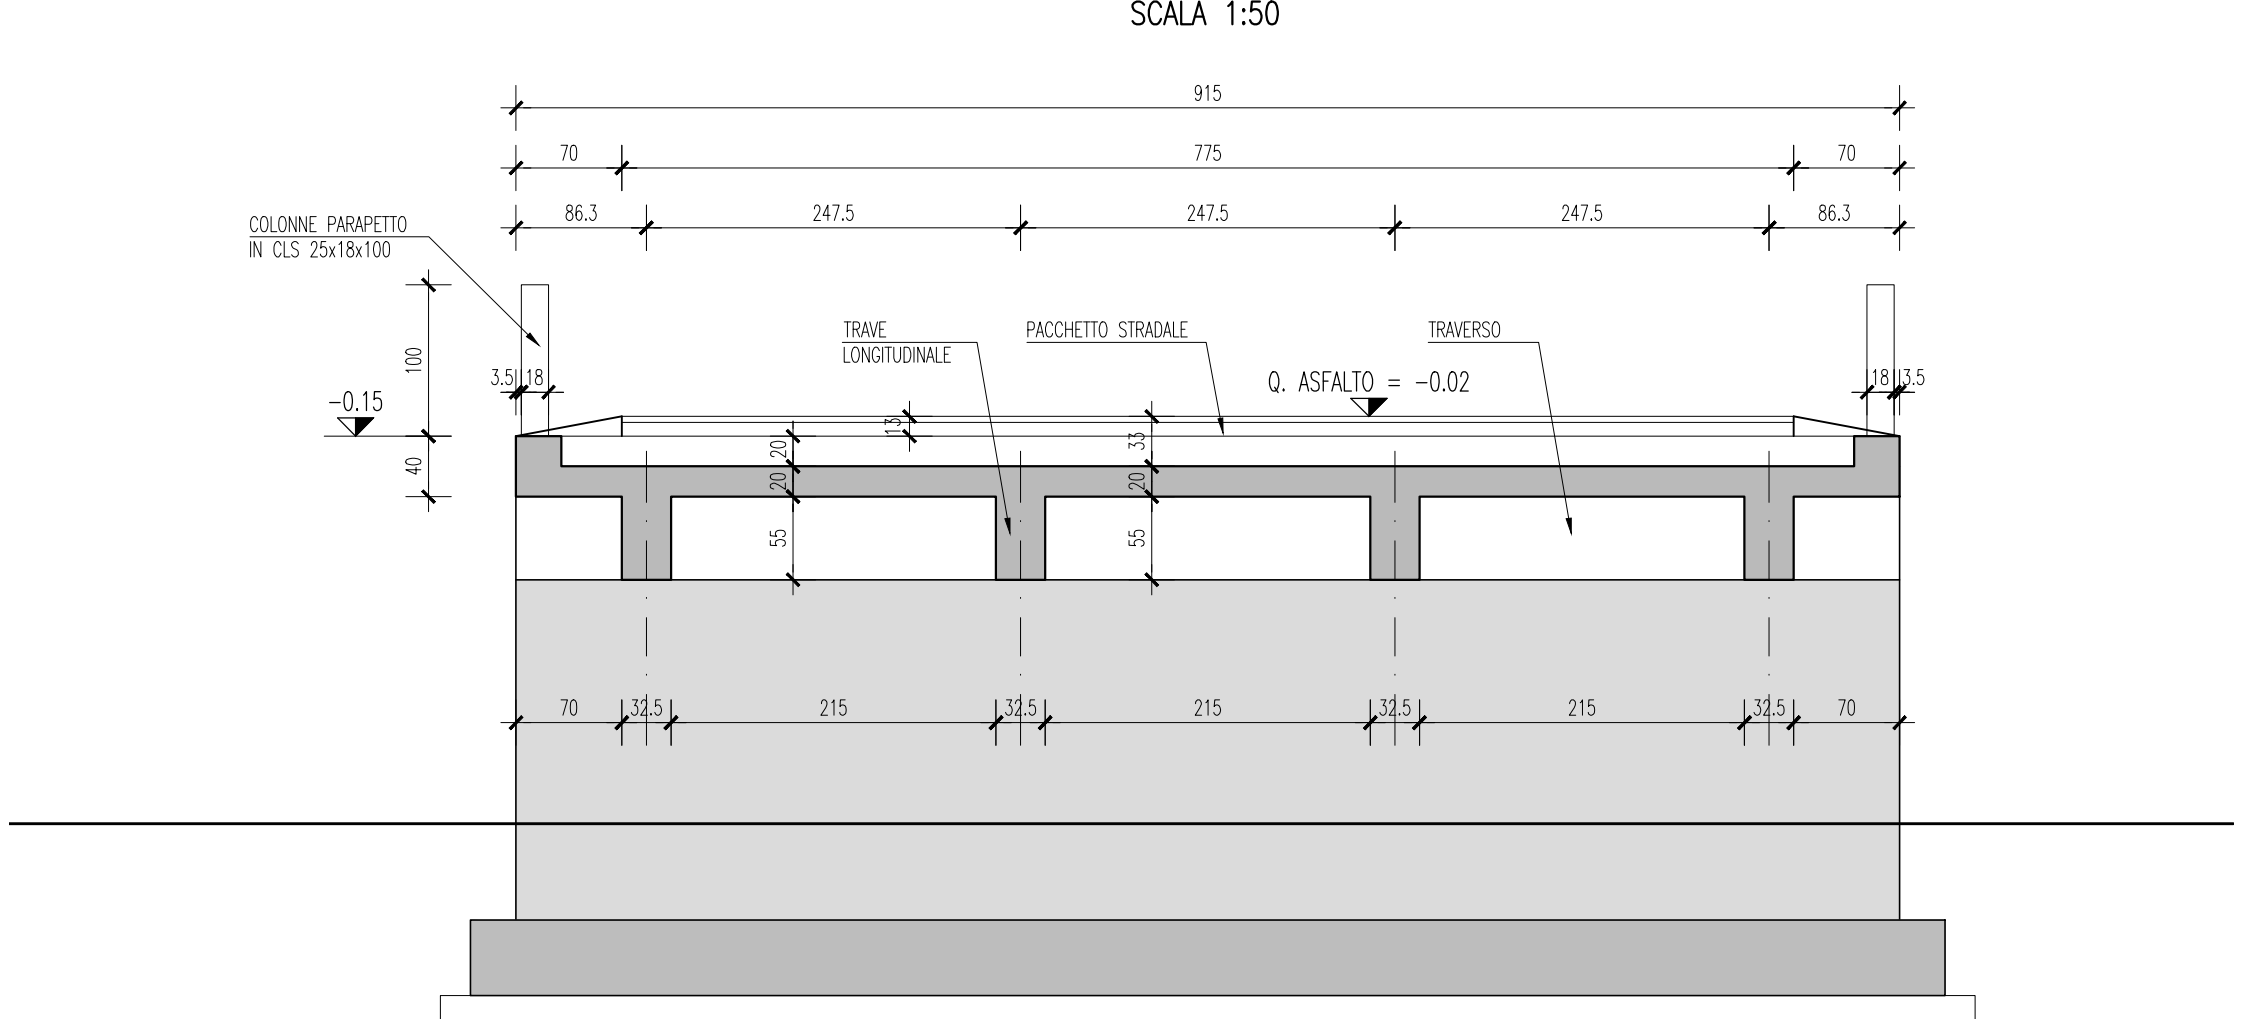


SEZIONE TRASVERSALE 1-1
SCALA 1:50

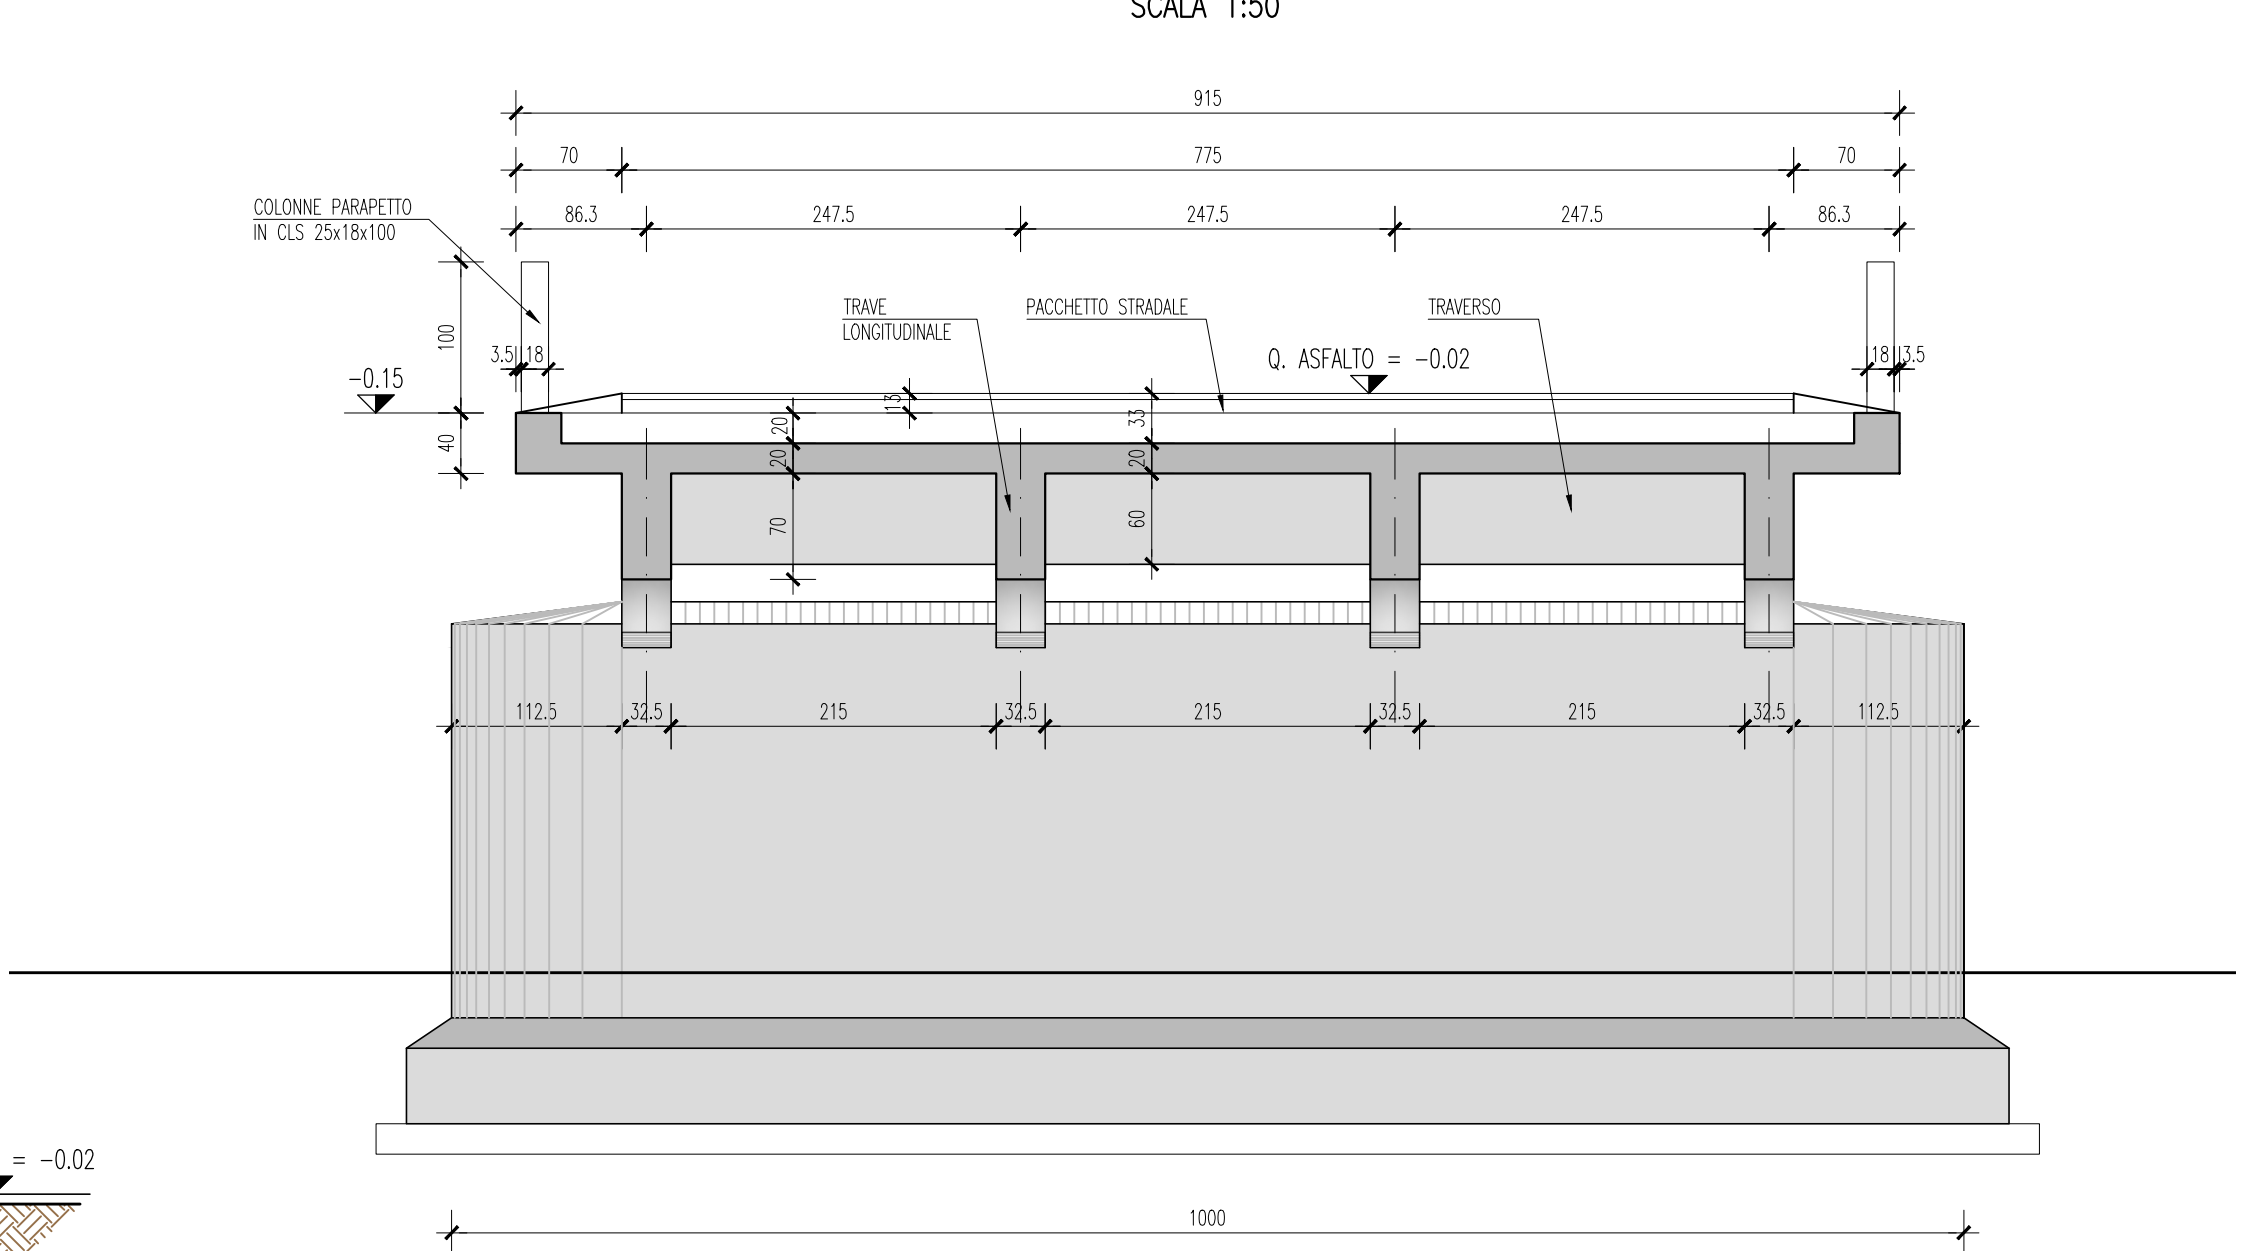


PIANTA PILA
SCALA 1:50

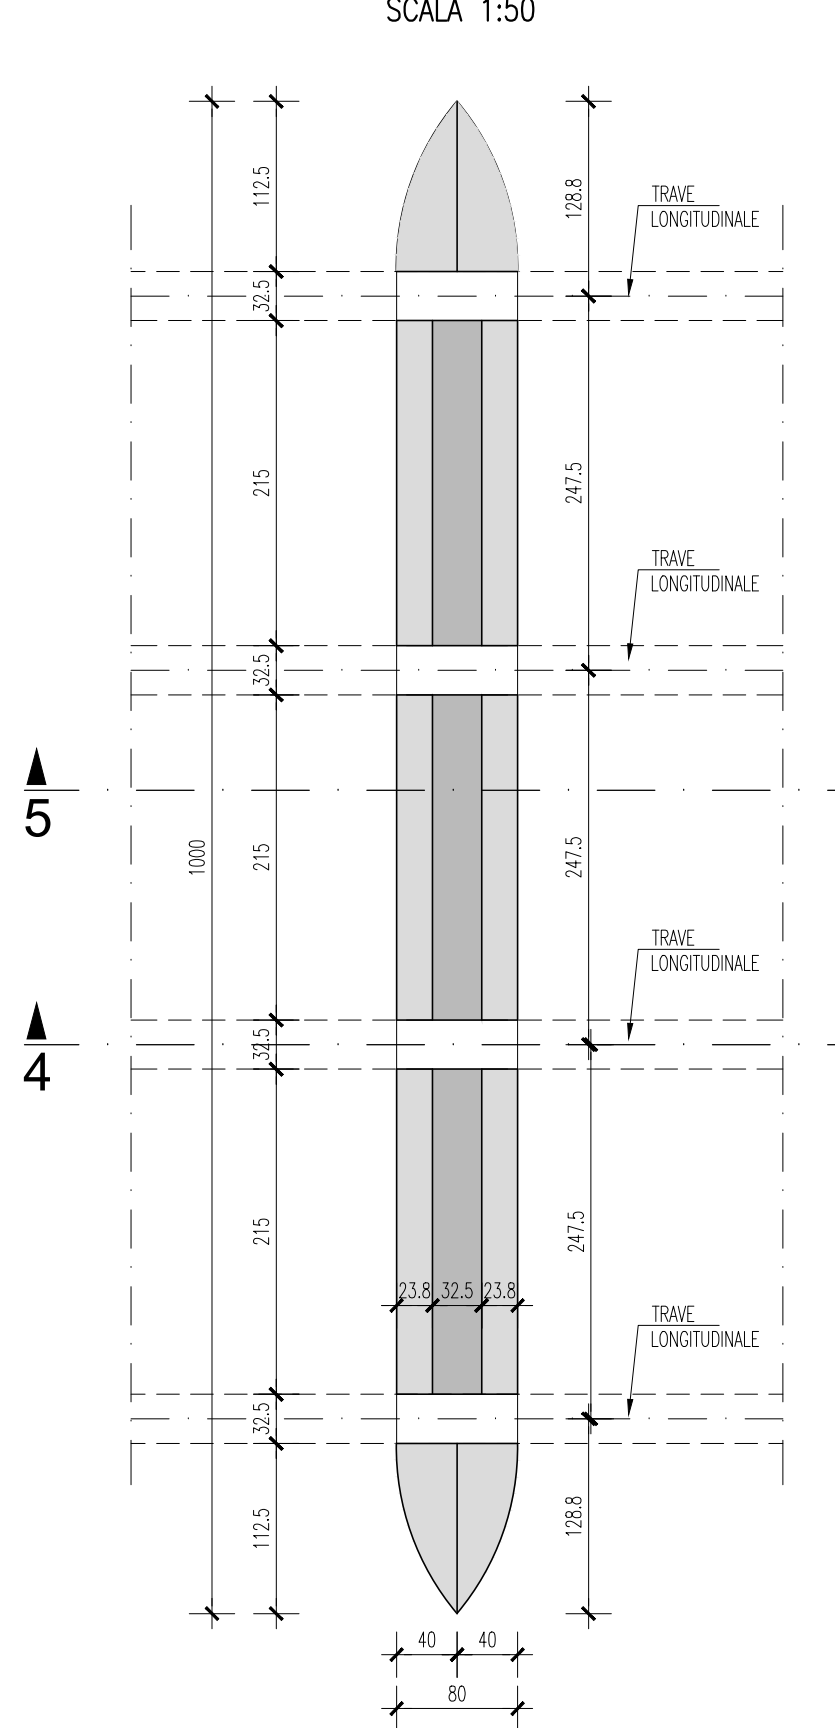

SEZIONE TRASVERSALE 4-4
SCALA 1:50

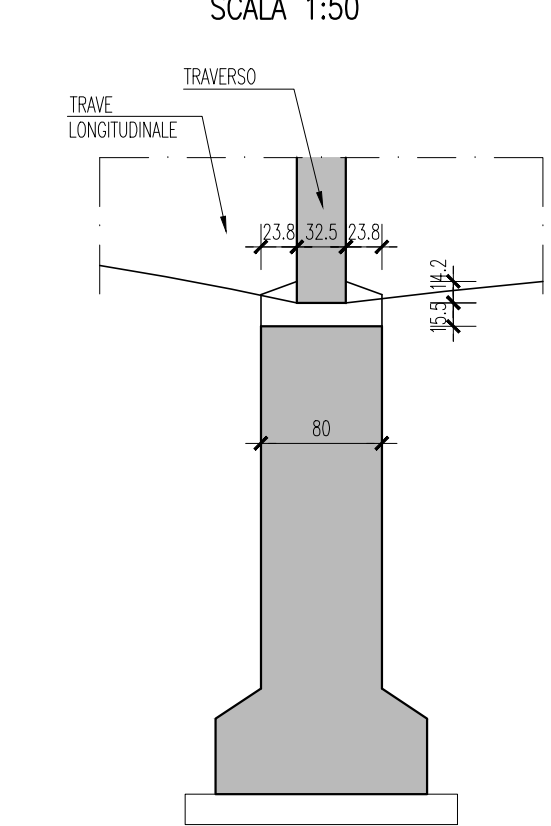

SEZIONE TRASVERSALE 5-5
SCALA 1:50

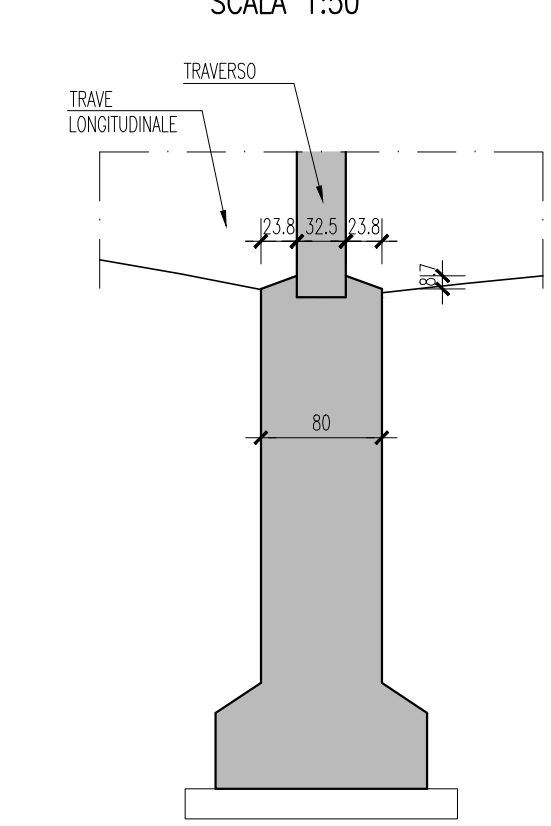

provincia di mantova

PROVINCIA DI MANTOVA

Area Lavori Pubblici e Trasporti

Servizio Gestione e Manutenzione Strade Provinciali e

Regolazione Circolazione Stradale

Intervento di manutenzione straordinaria del ponte sulla Sp ex SS 420 sul Canale Navarolo in Comune di Comessaggio per il ripristino della capacità portante



PROGETTO ESECUTIVO

Il presente è di proprietà della Provincia di Mantova. È vietata qualsiasi riproduzione, anche parziale, non autorizzata.

Disegno di Assieme
Stato Attuale e
Immagini Rilievo Laser Scanner

N° sequenziale:
15
Scala:
VARIE
Data di consegna:
GIUGNO 2023

Codice elaborato	Fase progetto	Tipologia elaborato	Categoria	Progr. N°	Rev. N°
E	T	311	05	1	
Rev. N°	Data	Descrizione			
0	Luglio 2020	Prima emissione			
1	Giugno 2023	Modifiche cartiglio e immagini laser scanner			

CUP:	
Approvazioni:	

Il Progettista:

Ing. Roberto Boller

Ing. Roberto Boller

Ing. Roberto Boller

Ing. Roberto Boller

Ing. Roberto Boller

Ing. Roberto Boller

Il responsabile unico del procedimento:

Dott. Ing. BARBARA BRESCIANI

Il dirigente d'area:

Dott. Ing. ANTONIO COVINO

Il progettista:

Ing. Roberto Boller

Ing. Roberto Boller