



PROVINCIA DI MANTOVA
AREA AMBIENTALE

**PIANO DI GESTIONE DELLA ZPS IT20B0501
"VIADANA, PORTIOLO, SAN BENEDETTO PO E OSTIGLIA"**

progettazione



Studio Associato Silva
sede legale:
via Mazzini n.9/2, 40137 Bologna



Tav. 10d - Carta delle proprietà

coordinamento

Dott. For. Paolo Rigoni

collaborazione

Dott. Sc. Biol. Nicola Cumani

codice lavoro

2006011

file

10d_proprietà

formato personalizzato

1200 x 730 mm


emissione

luglio 2009

scala 1:10.000

revisione	oggetto	data	controllato
1			
2			
3			
4			

Quadro di unione

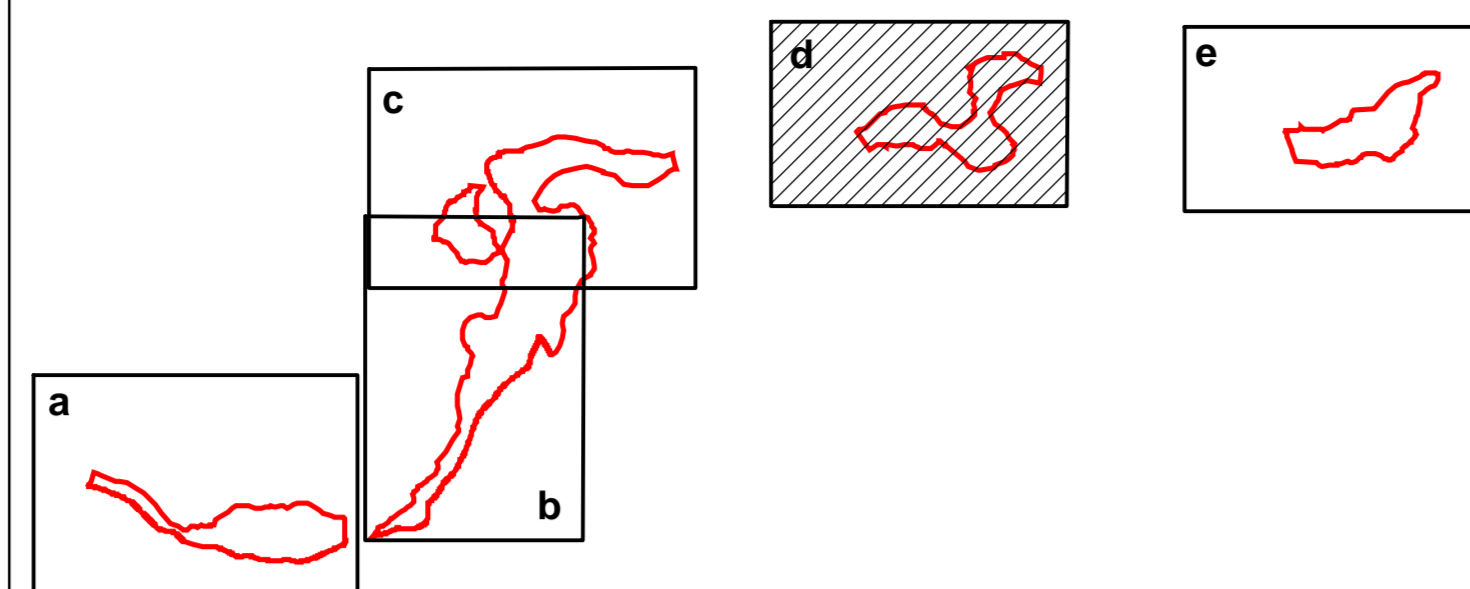

LEGENDA

ZPS - IT20B0501 "Viadana, Portiolo, San Benedetto Po e Ostiglia"

Limiti comunali

Limiti dei fogli catastali

112 Numero di foglio catastale

27 Numero di particella catastale

PROPRIETA' PUBBLICHE

Aree demaniali

Aree demaniali destinate ad opere d'interesse pubblico

Aree demaniali non censite: acque

Aree demaniali non censite: golene

Aree di proprietà del Consorzio di bonifica "Sud-ovest Mantova"

Aree di proprietà della Provincia di Mantova

Aree di proprietà del Comune di Dosolo

Aree di proprietà del Comune di Motteggiana

Aree di proprietà del Comune di Pieve di Coriano

Aree di proprietà del Comune di San Benedetto Po

Aree di proprietà del Comune di Suzzara

Aree di proprietà del Comune di Viadana

Viabilità statale

Aree di proprietà privata

