



EDIFICIO PREPARAZIONE
IMPASTI (pulper) / RACCOLTA-
VAGLIO RESIDUO (rifiuti)

PLANIMETRIA GENERALE
SCALA 1:2500

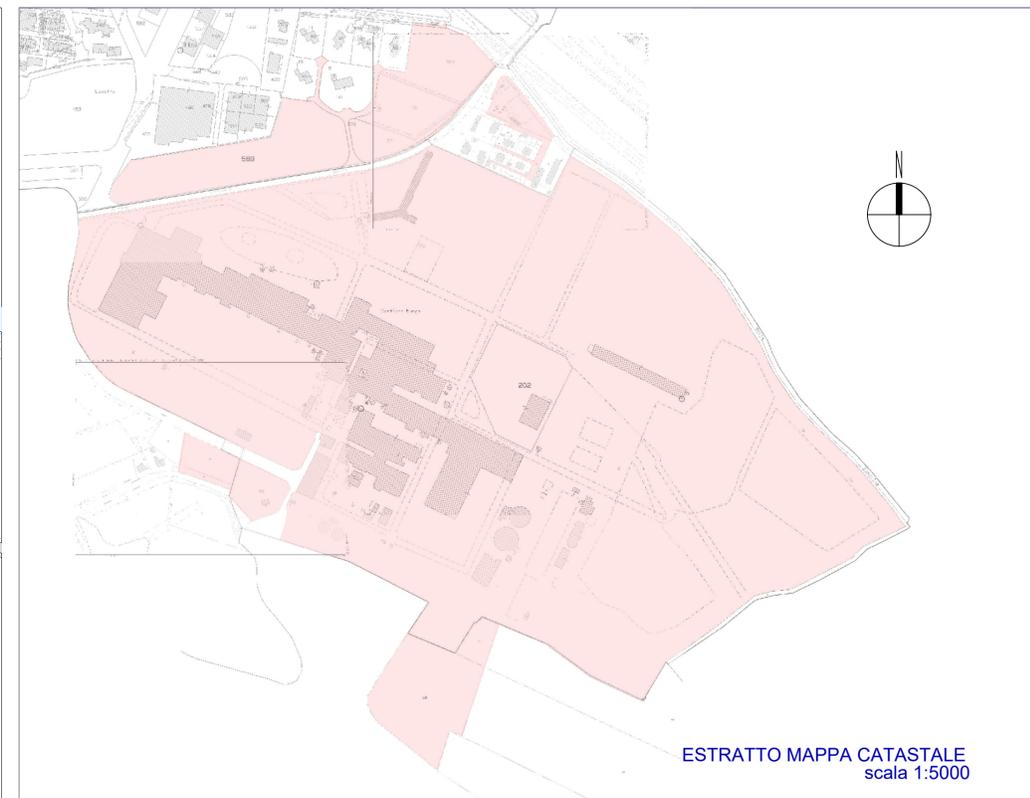


ESTRATTO MAPPA CATASTALE
scala 1:5000

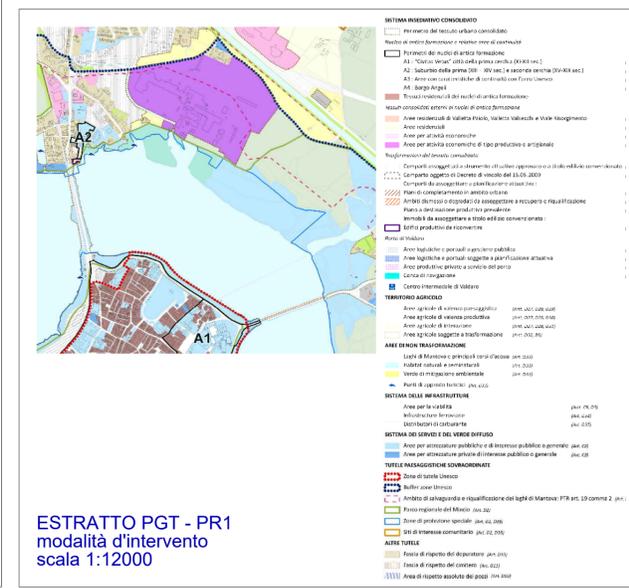

ESTRATTO PGT - PR1
modalità d'intervento
scala 1:12000

comune di **MANTOVA** provincia di **MANTOVA**
 committente: **CARTIERE VILLA LAGARINA S.P.A.**
 SEDE LEGALE:
 VIA PESENTI, 1 - 38060 VILLA LAGARINA (TN)
 SEDE AMMINISTRATIVA:
 VIA CASTELLANA, 9D - 31036 ISTRANA (TV)
 progetto: **CARTIERA DI MANTOVA**
 VIALE DI POGGIO REALE, 9
 46100 MANTOVA
 Istanza di
MODIFICA A.I.A.
 AMPLIAMENTO SOPPALCO EDIFICIO PULPER
 progettista: **ING. GIUSEPPE RUSCICA**

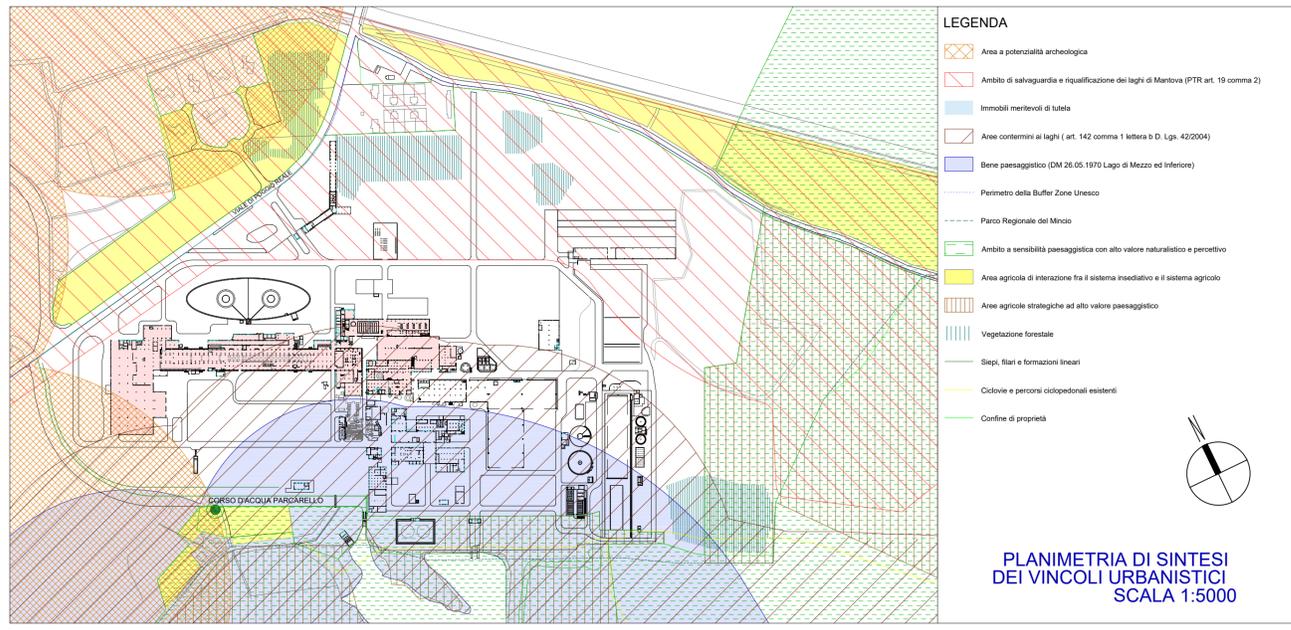

LEGENDA

- Area a potenzialità archeologica
- Ambito di salvaguardia e riqualificazione dei laghi di Mantova (PTR art. 19 comma 2)
- Immobili meritevoli di tutela
- Aree contigue ai laghi (art. 142 comma 1 lettera b D. Lgs. 42/2004)
- Bene paesaggistico (DM 26.05.1970 Lago di Mezzo ed Inferiore)
- Perimetro della Buffer Zone Unesco
- Parco Regionale del Mincio
- Ambito a sensibilità paesaggistica con alto valore naturalistico e percettivo
- Area agricola di interazione fra il sistema insediativo e il sistema agricolo
- Aree agricole strategiche ad alto valore paesaggistico
- Vegetazione forestale
- Siepi, filari e formazioni lineari
- Ciclovie e percorsi ciclopedonali esistenti
- Confine di proprietà

PLANIMETRIA DI SINTESI
DEI VINCOLI URBANISTICI
SCALA 1:5000



ORTOFOTO ANNO 2014
da google earth

STUDIO TECNICO ASSOCIATO RUSCICA
 VIA G. VERGA, 2 - 31059 ZER0 BRANDO (TV) - TEL: 0432 485 680 - EMAIL: STUDIO@STUDIO RUSCICA.IT

STATO AUTORIZZATO:
**INQUADRAMENTO
 URBANISTICO
 E TERRITORIALE**

n. tavola: **AIA.10** scala: 1:1200, 1:5000, 1:2500
 codice elaborato: **368MN_TV AIA.10**
 data: **11.05.2017**