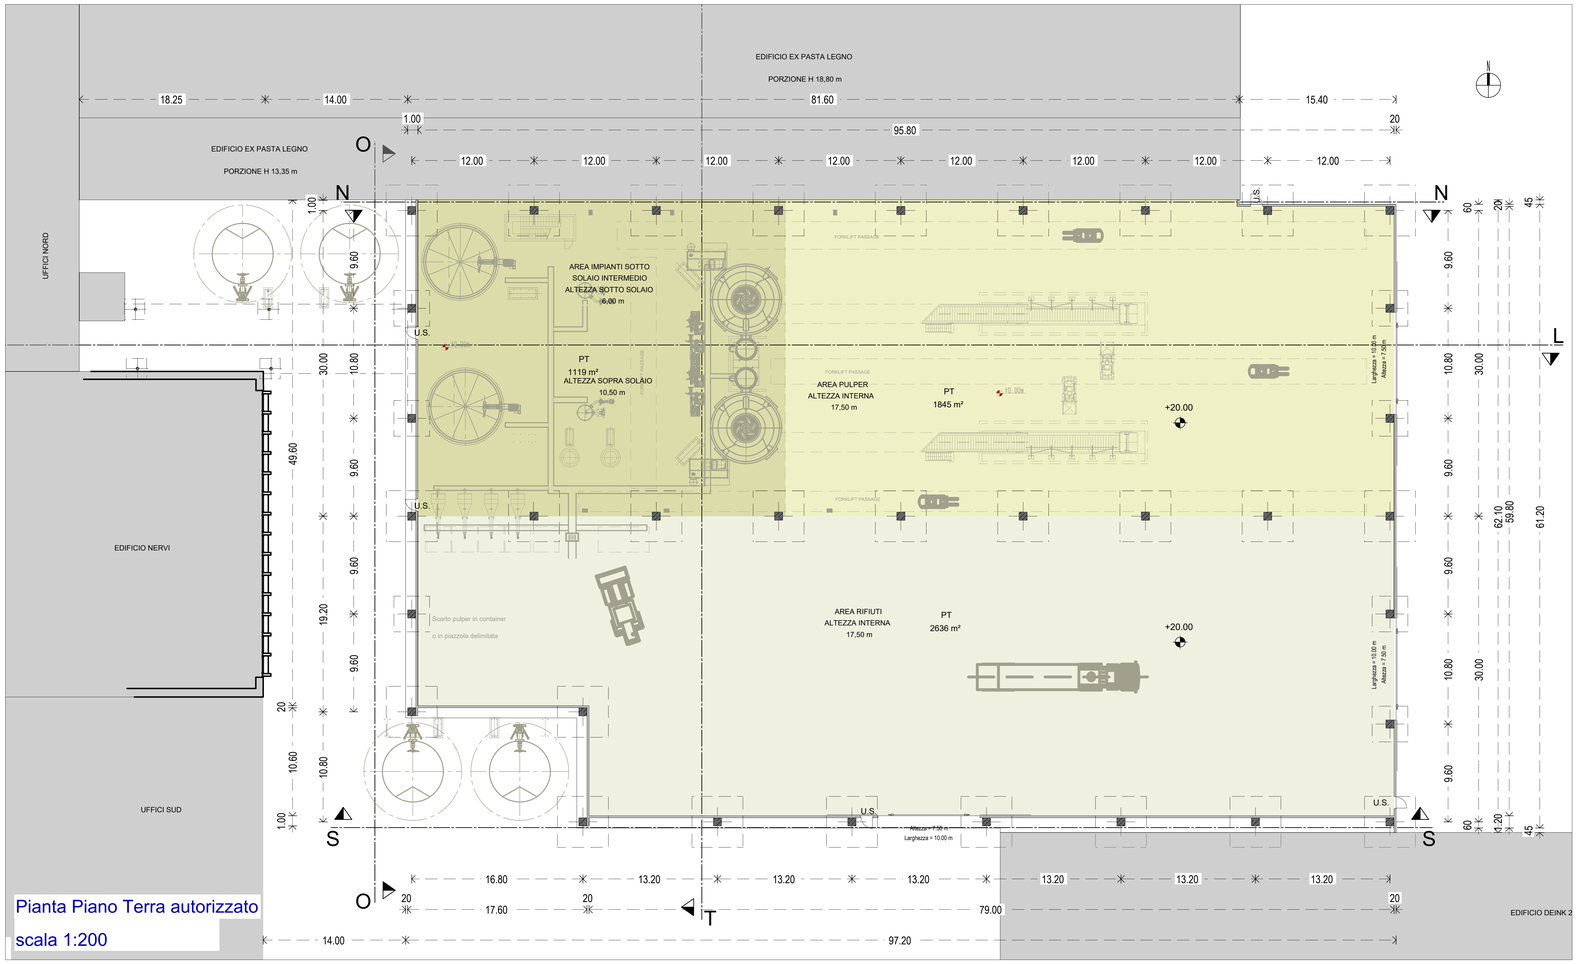

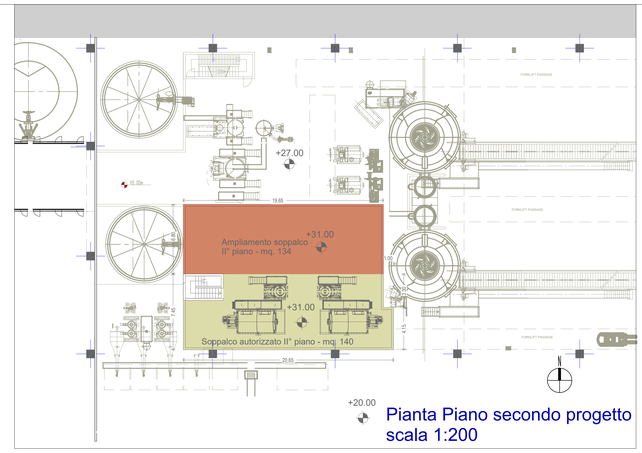

AMPLIAMENTO IN PROGETTO

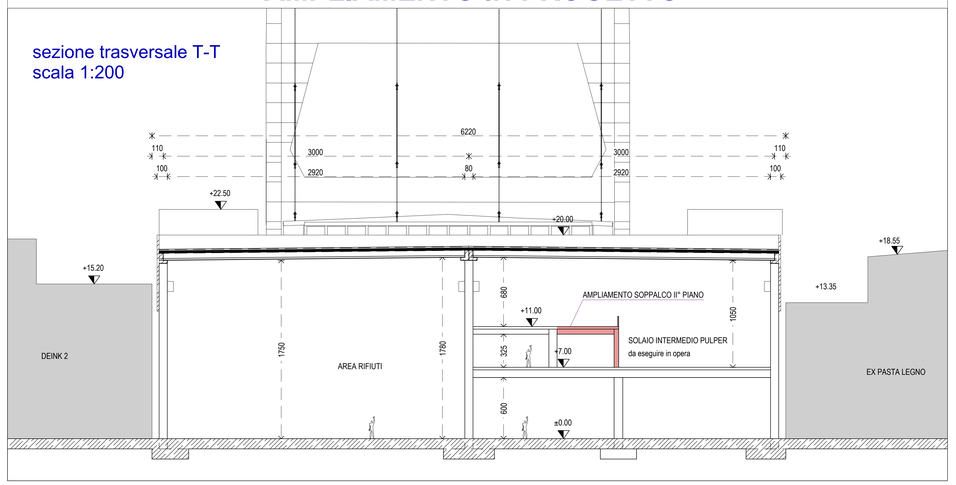

SUPERFICIE LORDA D'USO	PIANO	S.L.
Area gestione rifiuti	Terra	2.666
Area carico pulper	Terra	1.854
Area pompe pulper	Terra	1.125
Area pulper	Primo	804
Area filtri pulper	Secondo	140
AMPLIAMENTO IN PROGETTO	Secondo	134
Collegamento con l'edifico Nervi	Primo	215
TOTALE		**6.938**

SUPERFICIE NETTA DI PAVIMENTO	PIANO	S.N.P.	S.A.I. RICHIESTA	S.A.I. IN PROGETTO
Area gestione rifiuti	Terra	2.636	132	
Area carico pulper	Terra	1.845	93	
Area pompe pulper	Terra	1.119	56	342
Area pulper	Primo	802	41	
Area filtri pulper	Secondo	140	7	
AMPLIAMENTO IN PROGETTO	Secondo	134	7	
Collegamento con l'edifico Nervi	Primo	208	11	21
TOTALE		**6.884**	**347**	**363**

S.A.I.
Superficie di aeroilluminazione naturale minima richiesta = 1/20 di S.N.P.
(art. 3.10.5 del Regolamento di igiene del Comune di Mantova)

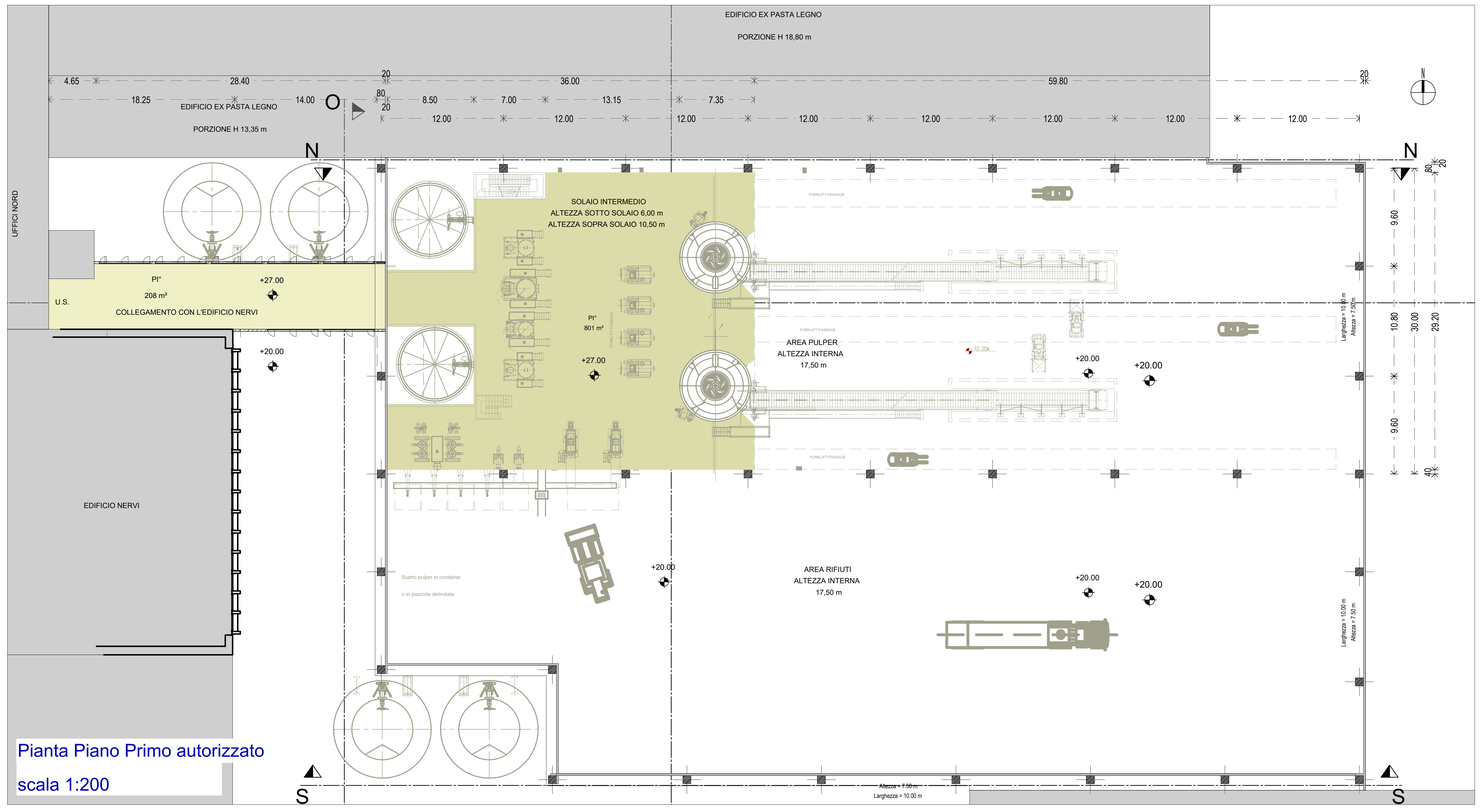

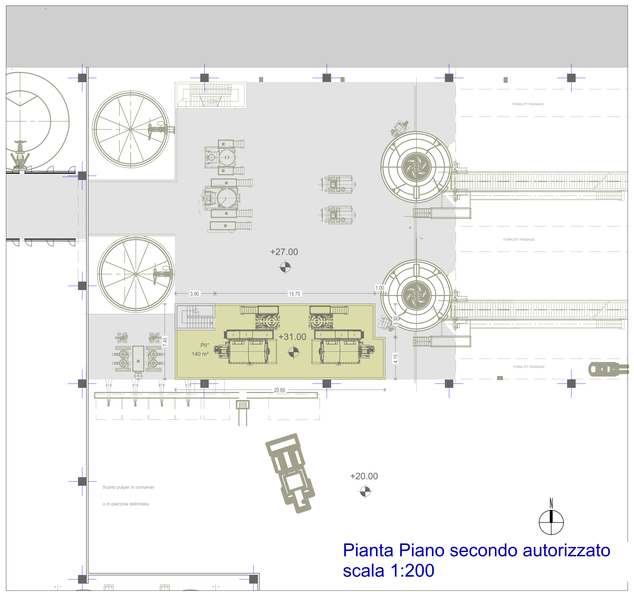

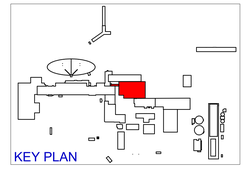

comune di: MANTOVA — provincia di: MANTOVA

committente:
CARTIERE VILLA LAGARINA S.P.A.
SEDE LEGALE:
VIA PESENTI, 1 - 38060 VILLA LAGARINA (TN)
SEDE AMMINISTRATIVA:
VIA CASTELLANA, 90 - 31036 ISTRANA (TV)

progetto:
CARTIERA DI MANTOVA
VIALE DI POGGIO REALE, 9
46100 MANTOVA

ISTANZA DI MODIFICA A.I.A.
AMPLIAMENTO SOPPALCO EDIFICIO PULPER

progettista:
ING. GIUSEPPE RUSCICA

STUDIO TECNICO ASSOCIATO RUSCICA
Via G. Verdi, 2 - 31059 Zero Branco (TV) - Tel. 0422 485 480 - Email: studiotecnico@ruscica.it

oggetto:
STATO AUTORIZZATO E PROGETTO:
PIANTE E SEZIONE TRASVERSALE

n. tavola: AIA.11
scala: 1:200

codice elaborato: 368MN_TVAIA.11

data: 11.05.2017