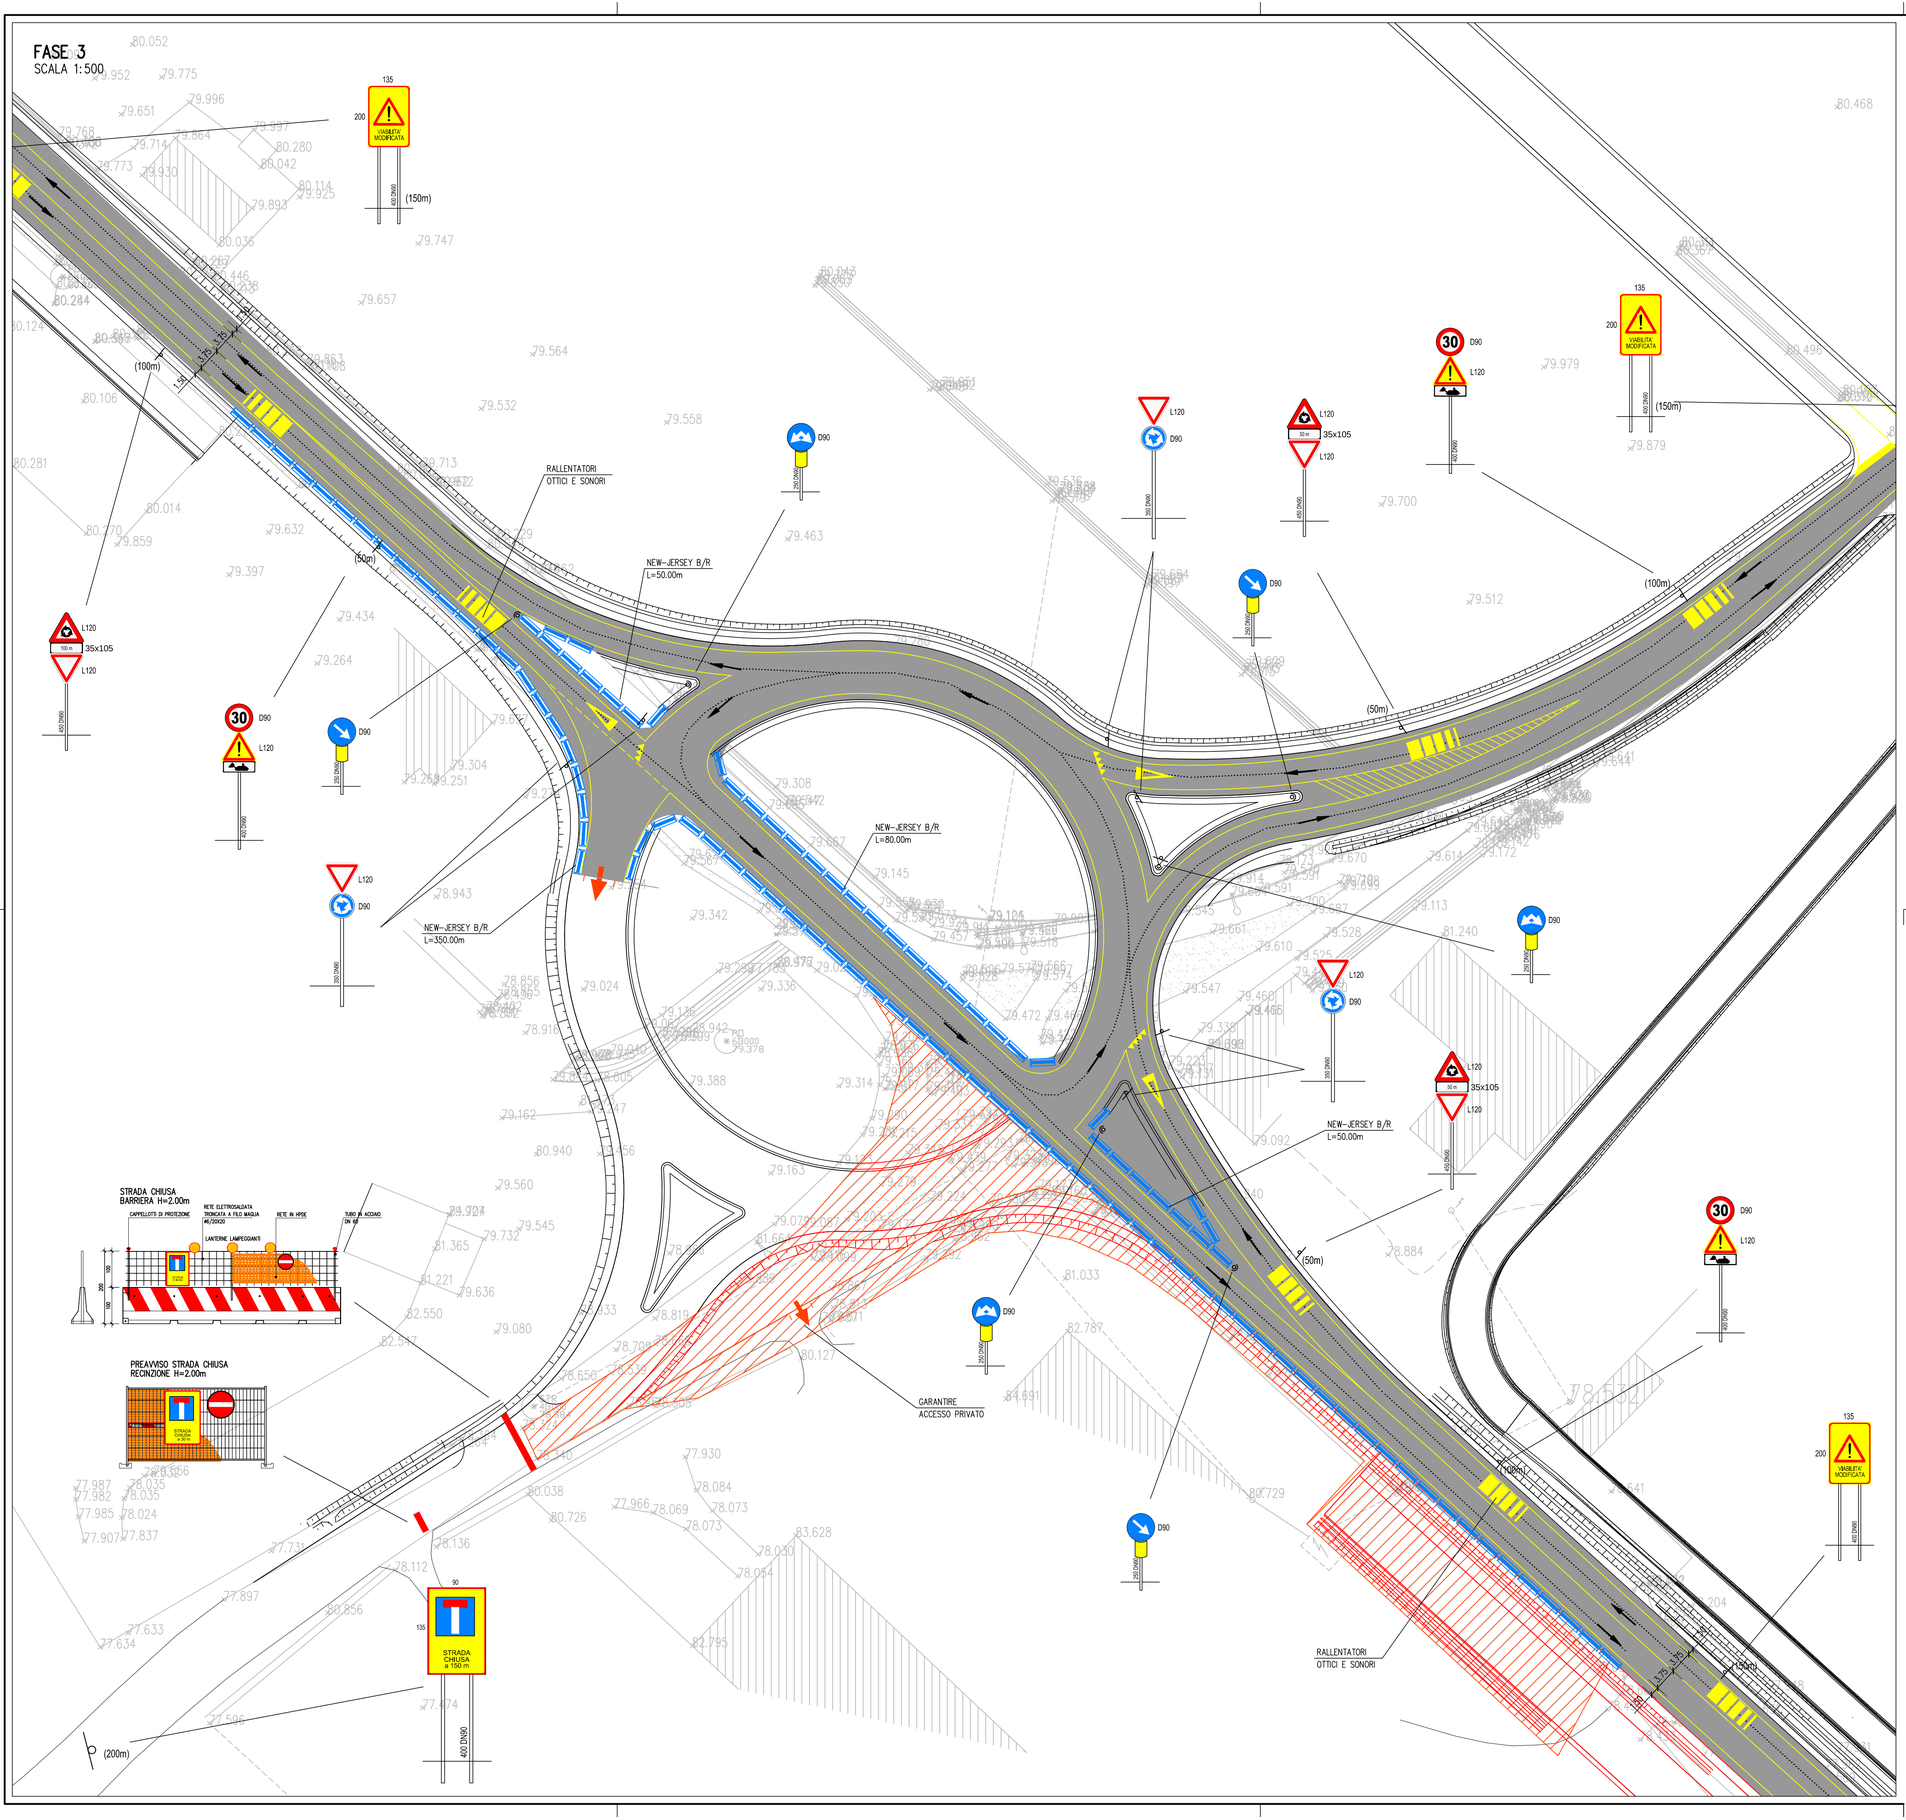

PROVINCIA DI MANTOVA

AREA LAVORI PUBBLICI E TRASPORTI

SERVIZIO PROGETTAZIONI STRADALI PONTI E STRUTTURE COMPLESSE

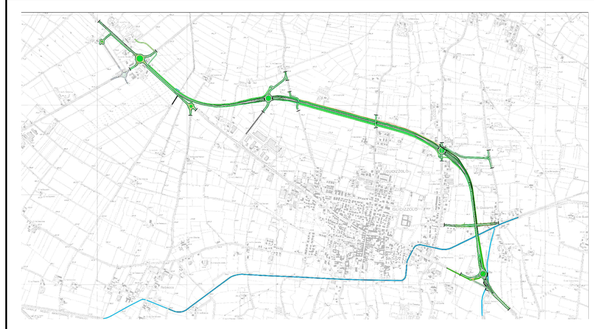

RIQUALIFICAZIONE DELLA EX S.S.N°236 "GOITESE" VARIANTE DI GUIDIZZOLO TANGENZIALE NORD AL CENTRO ABITATO DI GUIDIZZOLO

COORDINAMENTO DELLA SICUREZZA IN FASE DI ESECUZIONE

Allegato: 08.04.00	Oggetto: ROTATORIA CROCEVIA DI MEDOLE FASI DI LAVORO FASE 3		
Progetto: 1704	Revisione: 0	Data: APR. 2018	Descrizione: EMISSIONE
Nome file: 1704-080400-0A.dwg			
Scala: 1:500			

Il Responsabile del Procedimento: DOTT. ARCH. GIULIO BIROLI

Il Direttore dei Lavori: DOTT. ING. ANTONIO COVINO

Coordinatore della Sicurezza in fase di Esecuzione: SP sp ingegneria, Via 1° Traversa Spiana, 1 - 37138 Verona, tel. 045/8103252 - fax 045/8104543 — DOTT. ING. MIRCO SPARESOTTO

Assistente al Coordinatore della Sicurezza: STUDIO ASSOCIATO ARTECNO, Via Pasqui, 34, 38068 Rovereto (TN), Tel. 0464/490545 - Fax 0464/490546 — DOTT. ING. ARTURO MAFFEI

Impresa: CARRON COSTRUZIONI GENERALI, Via Bosco, 14/1, 31020 S. Zenone degli Ezzelini (TV), Tel. 0423/9657 - Fax 0423/567327, www.carron.it - info@carron.it

IL PRESENTE DOCUMENTO NON POTRA' ESSERE COPIATO, RIPRODOTTO O ALTRIMENTI PUBBLICATO, IN TUTTO O IN PARTE, SENZA IL CONSENSO DEL COMMITTENTE. OGNI UTILIZZO NON AUTORIZZATO SARA' PUNITO A NORMA DI LEGGE
THIS DOCUMENT MAY NOT BE COPIED, REPRODUCED OR PUBLISHED, EITHER IN PART O IN ITS ENTIRETY, WITHOUT THE WRITTEN PERMISSION OF CUSTOMER. UNAUTHORIZED USE WILL BE PROSECUTED BY LAW