


PLANIMETRIA RILIEVO STATO ATTUALE scala 1 : 500



PLANIMETRIA RILIEVO STATO ATTUALE E RAFFRONTO CON STATO DI PROGETTO scala 1 : 500

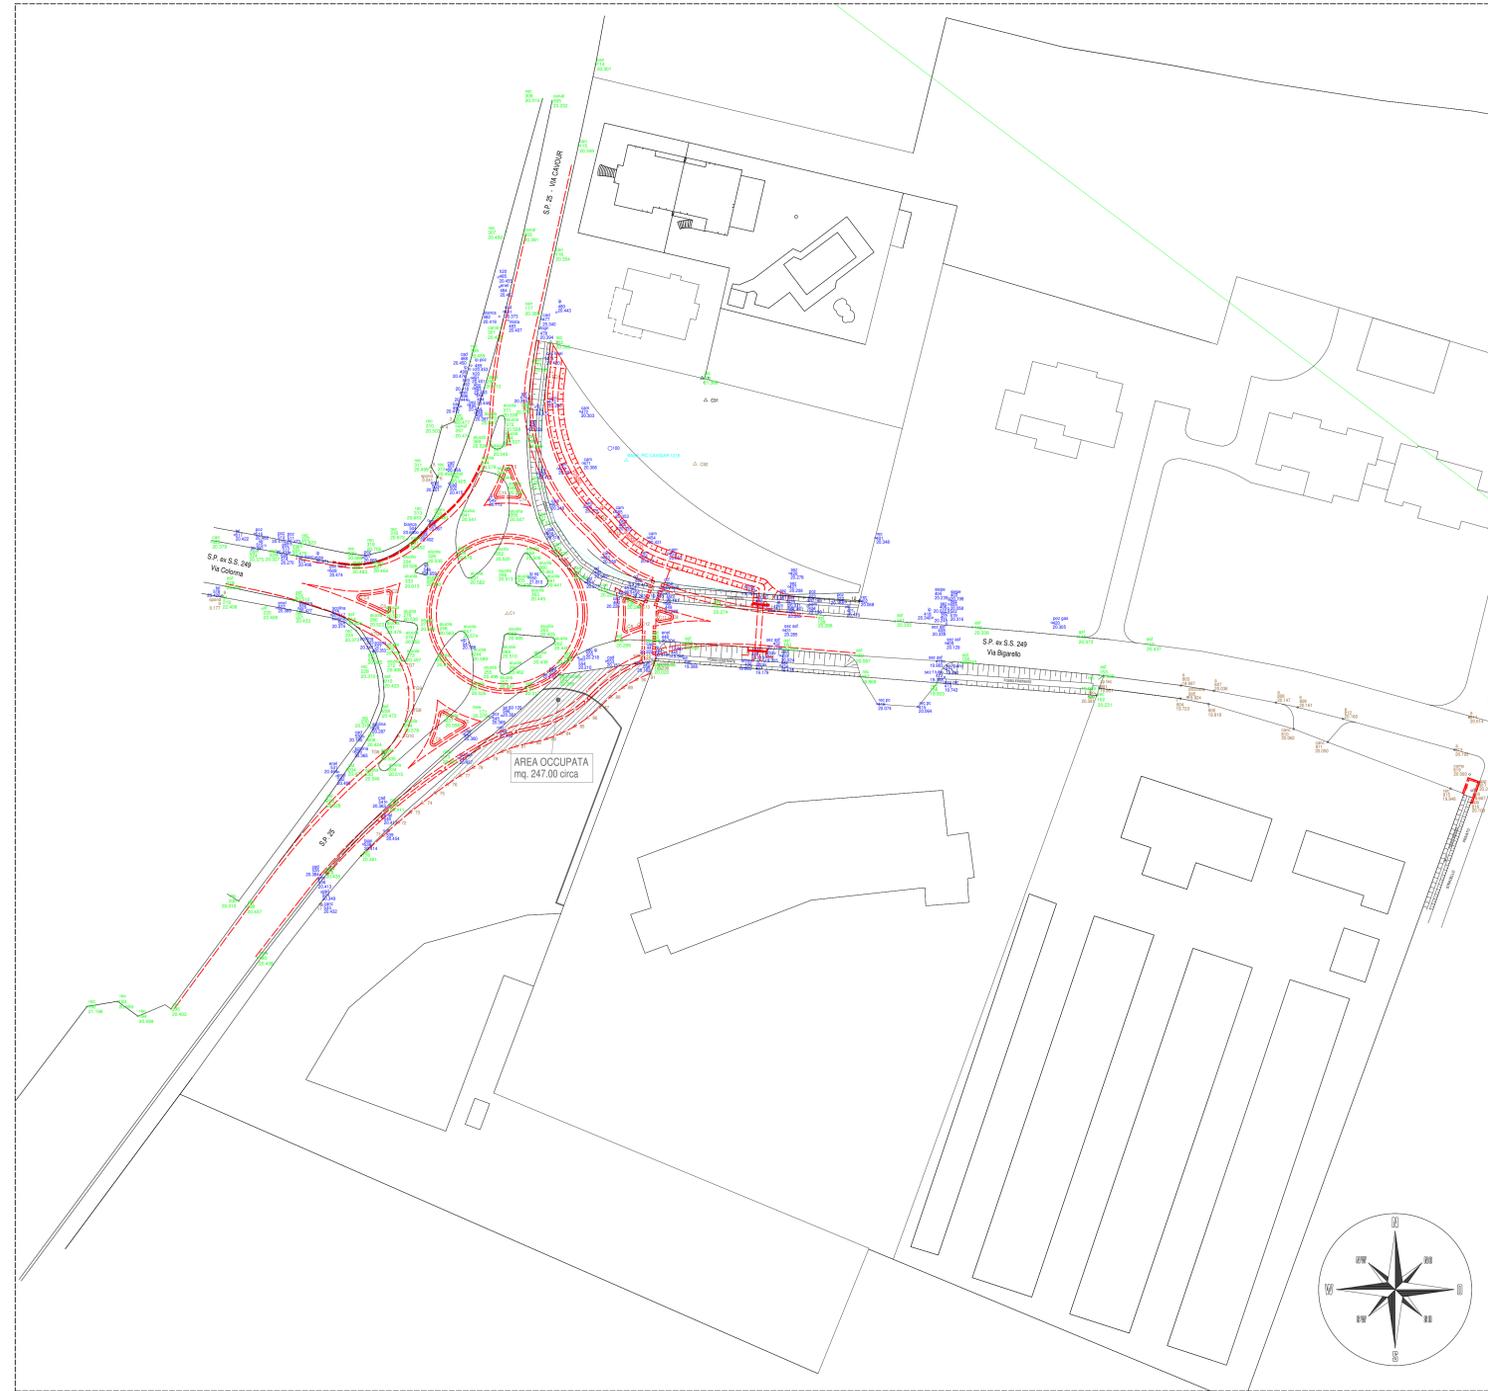

- LEGENDA -

- PRIMO RILIEVO EFFETTUATO
- SECONDO RILIEVO EFFETTUATO
- TERZO RILIEVO EFFETTUATO
- SOVRAPPOSIZIONE ROTATORIA DI PROGETTO



COMUNE DI CASTELBELFORTE
PROVINCIA DI MANTOVA



PROGETTO ESECUTIVO
lavori di realizzazione intersezione a rotatoria
tra S.P. n° 25 e ex S.S. n° 249

ELABORATO:	DATA:	TAV. N°:
PLANIMETRIA RILIEVO STATO ATTUALE E RAFFRONTO CON STATO DI PROGETTO	DICEMBRE 2018	2
COMMITTENTE:	REVISIONE:	SCALA:
COMUNE DI CASTELBELFORTE	MARZO 2019	1:500
PROGETTISTI:	FILE:	INDIRIZZO:
Dott. Ing. GIAN LUCA SPINARI Via S. Margherita, 1 - 46100 CASTELBELFORTE (MN) P. IVA: 03762560211 - SEZIONE A N. 704 Geom. FRANCESCO ROSSETTI Via Marconi, 10 - Casale di S. Andrea (MN) Tel. 0376/947002 - e-mail: andrea.rossetti@libero.it	GB_pj0222231	VIA ROMA 51 - 46032 - CASTELBELFORTE E-Mail: info@comunecastelforte.it CENTRALINUMERO: 0376 256211 / 0376 258123
S.U.T. - SPORTELLO UNICO TECNICO		Responsabile del procedimento: