

ESTRATTO DI MAPPA

COMUNE DI MANTOVA
Foglio 54 - Mapp. 10-11-12-13-14-15-16-17-21-22-26-992-993



SCALA 1:2000

CAMPITURE

IDENTIFICAZIONE EDIFICIO DI PROPRIETA'	AREA ASFALTATA
IDENTIFICAZIONE ALTRO EDIFICIO	AREA A VERDE
	AREA A PIATRELLATA
	AREA IN CLS
	AREA IN CIOTTOLI
	PORFIDO
	GHIAIA

RIPRESE FOTOGRAFICHE

- IDENTIFICAZIONE PUNTO DI RIPRESA FOTOGRAFICO E POSIZIONAMENTO FOTOCAMERA
- NUMERAZIONE PROGRESSIVA DEI PUNTI DI RIPRESA
- DIREZIONE DELL'INQUADRATURA DEI PUNTI DI RIPRESA

LE IMMAGINI DI OGNI PUNTO DI RIPRESA FOTOGRAFICO SONO RIPORTATE ALL'INTERNO DEL DOCUMENTO DENOMINATO "REPERTORIO FOTOGRAFICO DEGLI ESTERNI".



CARATTERISTICHE ARCHITETTONICHE VANI - PIANO TERRA (PTE)

N° VANO	DESTINAZIONE VANO	SUP. VANO [mq]	ALTEZZA [m]	VOLUME [m³]
001	PORTICO	44,45	4,45/4,00	373,79
002	UFFICIO	15,80	3,95	61,62
003	DISIMPEGNO	4,39	3,95	17,34
004	DISIMPEGNO	8,27	3,75	31,00
005	UFFICIO	11,47	3,95	45,30
006	DISIMPEGNO	6,15	3,95	24,29
007	UFFICIO	31,72	4,10	130,05
008	CORRIDOIO	16,70	3,70	61,19
009	INGRESSO	3,66	4,00	14,64
010	CORRIDOIO	14,52	4,00	58,08
011	UFFICIO	14,31	3,95	56,52
012	UFFICIO	18,89	3,95	74,56
013	UFFICIO	22,87	4,70	107,50
014	UFFICIO	23,32	3,60/4,00	80,94
015	DISIMPEGNO	14,85	2,90	43,00
016	ANTI	7,68	3,90	29,87
017	SERVIZI IGIENICI	2,21	2,90	6,15
018	SERVIZI IGIENICI	3,05	2,90	8,84
019	VANO SCALA	6,18	2,90	17,72
020	VANO SCALA	1,29	2,90	3,74
021	MAGAZZINO	21,41	2,95	63,16
022	DISIMPEGNO	4,35	3,30	14,35
023	UFFICIO	23,45	3,05	71,52
024	UFFICIO	21,98	3,10	68,14
025	UFFICIO	10,28	3,10	31,80
026	DEPOSITO	22,34	3,05	67,93
027	INGRESSO	4,25	3,05	12,86
028	VANO SCALA	10,13	3,05	30,89
029	UFFICIO	6,10	3,05	18,40
030	UFFICIO	26,44	3,05	80,64
031	UFFICIO	11,49	3,20/3,40	37,32
032	SERVIZI IGIENICI	2,85	3,10	8,14
033	DISIMPEGNO	12,61	3,15	37,83
034	DISIMPEGNO	10,81	2,90	31,77
035	VANO SCALA	3,80	2,90	11,02
036	VANO SCALA	10,41	2,90	30,19
037	CORRIDOIO	34,15	2,90	99,03
038	UFFICIO	35,39	2,90	102,63
039	UFFICIO	25,17	2,95	74,25
040	UFFICIO	14,88	2,95	43,25
041	UFFICIO	14,13	2,95	41,68
042	UFFICIO	16,29	2,95	48,71
043	PORTICO	26,78	2,70/3,00	189,69
044	AUTORMESSA	42,89	2,90	124,32
045	AUTORMESSA	17,50	3,05	53,37
046	AUTORMESSA	53,15	3,05	161,79
047	DISIMPEGNO	13,92	3,00	41,76
048	VANO SCALA	6,70	3,00/3,15	20,45
049	CORRIDOIO	18,80	2,90	54,32
050	SERVIZI IGIENICI	2,01	2,80	5,63
051	SERVIZI IGIENICI	2,10	2,80	5,88
052	MAGAZZINO	10,28	2,90	29,84
053	MAGAZZINO	20,33	2,90	58,97
054	MAGAZZINO	17,24	2,90	49,99
055	VANO SCALA	11,12	3,00	33,36
056	RIPOSTIGLIO	2,09	3,05	6,37
057	RIPOSTIGLIO	1,25	3,05	3,73
058	RIPOSTIGLIO	7,89	3,05	23,87
059	SERVIZI IGIENICI	7,14	3,05	21,77
060	CORRIDOIO	11,71	3,05	35,72
061	CORRIDOIO	14,85	3,05	45,28
062	UFFICIO	10,81	2,70/3,00	28,85
063	UFFICIO	23,81	2,70/3,00	64,38
064	CORRIDOIO	28,33	2,80/3,05	80,38
065	DEPOSITO	30,73	3,10/4,80	106,02
066	CORRIDOIO	30,88	4,05/4,75	132,25
067	UFFICIO	8,47	4,55	38,54
068	UFFICIO	8,57	4,55	43,54
069	UFFICIO	8,81	4,50	39,64
070	UFFICIO	14,12	4,55	64,18
071	SERVIZI IGIENICI	6,00	4,50	27,00
072	UFFICIO	26,07	5,60	145,99
073	ANTI	5,37	4,50	24,18
074	CORRIDOIO	19,31	5,55	107,17
075	UFFICIO	33,64	5,50	185,02
076	UFFICIO	38,57	5,50	211,63
077	DISIMPEGNO	10,47	2,70/2,80	28,57
078	DISIMPEGNO	6,24	2,35	20,07
079	ANTI	6,78	2,90	19,60
080	SERVIZI IGIENICI	1,83	2,80	5,10
081	SERVIZI IGIENICI	2,15	2,80	6,03
082	RIPOSTIGLIO	3,54	2,80	9,90
083	SOTTOSCALA	4,40	2,17	9,55
084	LOCALE GRUPPO ELETTROGENO	13,02	2,80/3,30	46,87
085	VANO SCALA	19,85	2,80/4,30	70,74
086	MAGAZZINO	12,74	3,80	48,41
087	UFFICIO	34,04	3,90	132,75
088	VANO SCALA	2,79	3,90	10,89
089	RIPOSTIGLIO	2,48	3,90	9,69
090	CORRIDOIO	29,83	3,90	116,73
091	UFFICIO	16,29	3,90	63,90
092	UFFICIO	16,47	3,90	64,23
093	UFFICIO	16,83	3,90	65,63
094	UFFICIO	15,89	3,90	61,92
095	UFFICIO	23,88	3,87	92,80
096	RIPOSTIGLIO	4,08	3,87	15,63
097	CORRIDOIO	33,32	3,90	129,85
098	UFFICIO	14,28	3,80	54,33
099	UFFICIO	14,73	3,90	57,45
100	UFFICIO	24,82	3,80/3,90	94,78
101	CORRIDOIO	33,74	3,85	128,80
102	ANTI	10,83	3,70	40,44
103	SERVIZI IGIENICI	4,54	3,70	16,89
104	SERVIZI IGIENICI	2,81	3,70	10,40
105	SERVIZI IGIENICI	3,07	3,70	11,26
106	UFFICIO	14,14	3,80	53,44
107	UFFICIO	14,21	3,85	54,71
108	UFFICIO	17,50	3,75/3,85	65,83
109	UFFICIO	17,44	3,75/3,85	65,27
110	CORRIDOIO	18,82	3,80	70,75
111	UFFICIO	41,24	3,85	158,16
112	CORRIDOIO	20,89	3,70	77,29
113	UFFICIO	26,18	3,80/4,00	102,10
114	UFFICIO	26,49	3,80/4,00	103,31
115	ZONA RESTO	22,08	3,60/3,80	83,20
116	SERVIZI IGIENICI	3,72	3,80	14,13
117	SERVIZI IGIENICI	6,28	3,80	23,83
118	UFFICIO	29,81	4,30	129,40
119	RIPOSTIGLIO	1,73	2,60	4,48
120	INGRESSO	5,01	4,30	21,79
121	RIPOSTIGLIO	1,43	2,60	3,68
122	VANO SCALA	2,33	2,50	5,82
123	SOTTOSCALA	1,20	2,50	3,00
124	DISIMPEGNO	7,48	2,50/2,50	23,59
125	UFFICIO	17,78	4,35	77,29
126	UFFICIO	33,44	4,00/3,40	135,46
127	DISIMPEGNO	3,78	4,80	18,18
128	UFFICIO	27,83	4,85	134,48
129	SALA CONFERENZE	50,51	5,60	283,09
130	CORRIDOIO	4,67	4,80	22,41
131	SPORTELLO BANCARAT	6,82	4,10	28,16
132	ANTI	7,71	4,10	31,61
133	UFFICIO	37,09	4,40	163,29
134	CORRIDOIO	14,17	4,45	63,05
135	CORRIDOIO	6,03	4,45	26,83
136	DISIMPEGNO	22,32	4,50/4,70	113,83
137	RECEPTION	3,65	5,10	18,63
138	RECEPTION	4,70	5,10	23,97
139	VANO SCALA	69,81	5,30	370,52
140	SIVANO ASCENSORE	4,17	3,80	15,81
141	VANO ASCENSORE	3,88	3,80	14,82
142	CORRIDOIO	11,08	3,80	42,10
143	SALA MACCHINE ASCENSORE	3,60	3,80	13,68
144	VANO ASCENSORE	6,81	3,80	25,89
145	UFFICIO	13,83	3,80	52,15
146	CORRIDOIO	6,59	3,35/3,85	22,16
147	UFFICIO	22,80	3,40/3,85	78,31
148	TIPONRIA	25,08	3,50/3,80	88,97
149	INGRESSO	2,87	3,40	9,76
150	TIPONRIA	17,77	3,35	59,53
151	VANO SCALA	4,52	3,35	15,17
152	SOTTOSCALA	4,88	2,35	11,46
153	SERVA	11,71	6,00/2,50	22,83
154	DEPOSITO	41,68	5,10	213,28
155	ANTI	7,84	5,05	39,59
156	SERVIZI IGIENICI	2,80	5,05	14,13
157	SERVIZI IGIENICI	3,18	5,05	16,08
158	MAGAZZINO	9,77	5,30	51,78




ALTRO EDIFICIO

ALTRO EDIFICIO


ALTRO EDIFICIO

CARATTERISTICHE ARCHITETTONICHE VANI - PIANO RIALZATO (PRI)				
N° VANO	DESTINAZIONE VANO	SUP. VANO METR. QUAD.	ALTEZZA METR.	VOLUME METR. CUBI
001	VANO SCALA	8,75	2,20	19,15
002	SOTTOTETTO	16,38	2,20	36,47
003	SOTTOTETTO	27,29	0,80/1,80	38,86
004	VANO SCALA	10,18	2,40	24,43
005	SOTTOSCALA	11,14	2,40	26,74
006	DISIMPERNO	10,00	2,40	24,00
007	ANTI	5,48	2,40	13,10
008	SERVIZI IGIENICI	2,42	2,40	5,81
009	SERVIZI IGIENICI	2,75	2,40	6,60
010	RICHIAMO	11,88	2,28/2,08	35,34
011	DISIMPERNO	22,88	3,10	71,24
012	DISIMPERNO	11,47	3,30	37,85
013	UFFICIO	24,01	3,05/2,35	75,63
014	UFFICIO	3,60	3,30	11,88
015	UFFICIO	12,21	3,10	37,85
016	DISIMPERNO	18,60	3,10	58,26
017	UFFICIO	10,84	3,10	33,61
018	VANO SCALA	13,80	3,10	43,34
019	UFFICIO	23,30	3,10	72,33
020	UFFICIO	22,04	3,05	67,22
021	RIPOSTIGLIO	8,73	3,05/2,00	34,30
022	RICHIAMO	15,63	3,10	47,21
023	DISIMPERNO	5,23	3,10	16,21
024	DEPOSITO	5,08	3,30	16,86
025	VANO SCALA	14,78	3,00	44,35
026	CORRIDOIO	32,89	3,00	98,67
027	UFFICIO	26,74	3,00	107,22
028	ANTI	2,63	3,00	7,89
029	SERVIZI IGIENICI	2,52	3,00	7,56
030	RIPOSTIGLIO	8,63	3,00	25,89
031	CORRIDOIO	70,08	3,10	217,81
032	UFFICIO	27,84	2,85/2,00	80,85
033	UFFICIO	16,18	3,15	50,97
034	UFFICIO	14,89	3,25	48,39
035	UFFICIO	16,03	3,15	50,49
036	UFFICIO	17,22	3,25	56,31
037	UFFICIO	15,89	3,15	50,37
038	UFFICIO	15,90	3,25	51,67
039	UFFICIO	15,84	3,15	50,21
040	UFFICIO	17,25	3,25	56,06
041	UFFICIO	11,81	3,15	37,22
042	UFFICIO	17,27	3,10/2,25	53,78
043	UFFICIO	11,29	3,15	35,80
044	ANTI	4,84	3,15	15,25
045	SERVIZI IGIENICI	1,47	3,15	4,63
046	SERVIZI IGIENICI	1,55	3,15	4,82
047	UFFICIO	15,88	3,08	48,53
048	UFFICIO	27,14	3,10	84,13
049	CORRIDOIO	7,84	2,80	22,03
050	RIPOSTIGLIO	1,27	2,80	3,58
051	VANO SCALA	11,28	3,00	33,76
052	CORRIDOIO	3,89	3,10	12,13
053	DISIMPERNO	2,17	3,00	6,51
054	SERVIZI IGIENICI	4,28	3,00	12,77
055	UFFICIO	15,45	2,70/2,00	42,03
056	UFFICIO	11,80	2,70/2,00	32,81
057	CORRIDOIO	8,49	3,00	25,47
058	CORRIDOIO	4,12	3,00	12,36
059	UFFICIO	8,63	3,05	26,28
060	UFFICIO	23,28	3,00	70,74
061	VANO SCALA	14,62	3,00	43,86
062	SOTTOTETTO	32,42	0,80/1,80	42,14
063	LOCALE A DISPOSIZIONE	7,38	2,10	15,48

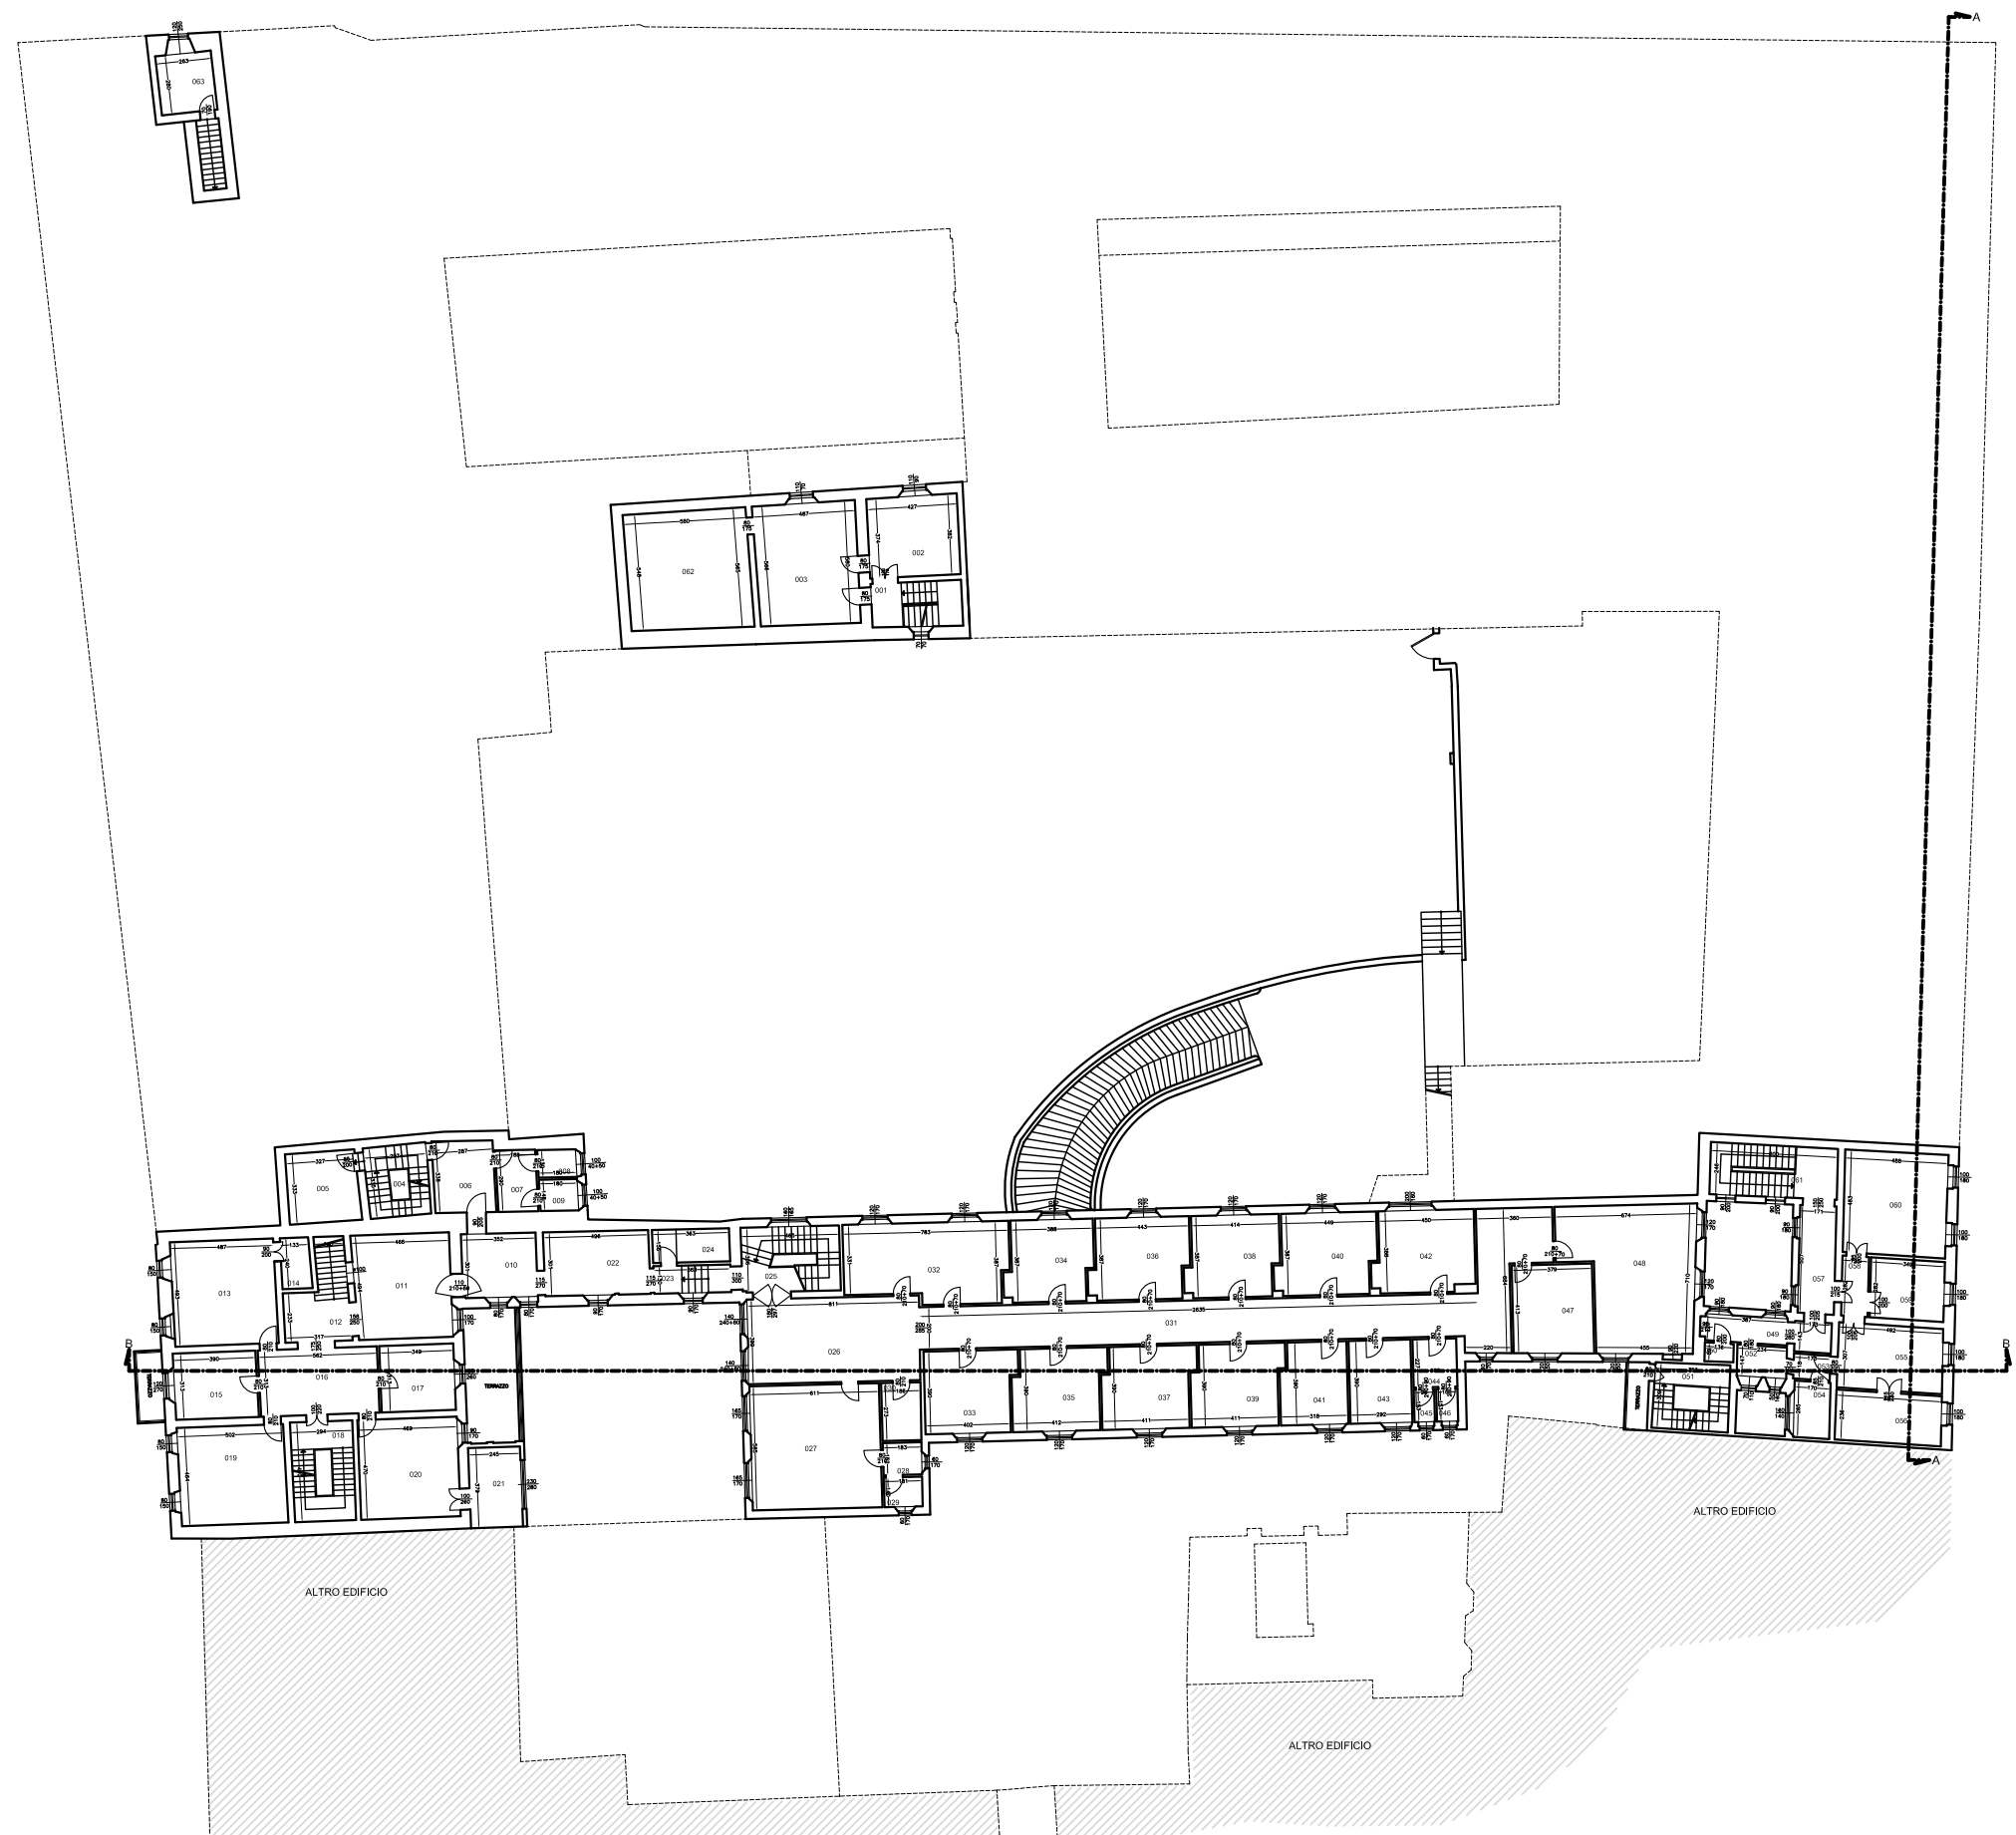

CARATTERISTICHE ARCHITETTONICHE VANI - PIANO PRIMO (P10)

N° VANO	DESTINAZIONE VANO	SUP. VANO M ²	ALTEZZA M ²	VOLUME M ³
001	VANO SCALA	13,74	2,50/2,70	35,72
002	UFFICIO	22,12	2,50/2,70	57,51
003	UFFICIO	24,18	2,50/2,70	62,87
004	DISPENSA	15,31	2,75	41,84
005	UFFICIO	14,40	2,75	39,60
006	UFFICIO	14,08	2,75	38,72
007	UFFICIO	22,88	2,49/2,85	58,37
008	UFFICIO	22,83	2,50/2,70	59,38
009	UFFICIO	11,80	2,80/2,70	33,78
010	CENTRALINO	16,82	2,80/2,70	43,21
011	IMBACZIANO	10,99	3,34	36,71
012	UFFICIO	21,81	3,38	73,68
013	VANO SCALA	10,80	3,39	36,67
014	CORRIDOIO	38,01	4,15	156,84
015	UFFICIO	13,29	2,82/3,80	43,81
016	CORRIDOIO	28,89	3,85	111,48
017	UFFICIO	31,25	3,89/4,55	124,61
018	UFFICIO	45,35	4,02	181,40
019	UFFICIO	18,18	3,80	70,28
020	CORRIDOIO	12,76	3,40	43,38
021	UFFICIO	21,35	3,85	82,20
022	UFFICIO	18,33	3,85	71,24
023	UFFICIO	18,08	3,80	69,30
024	CORRIDOIO	8,18	3,80/4,85	31,19
025	UFFICIO	28,27	3,80/4,80	108,08
026	UFFICIO	21,88	3,89/4,45	87,82
027	CORRIDOIO	27,88	3,80	105,98
028	UFFICIO	23,17	3,88/4,45	92,67
029	UFFICIO	38,80	5,00	174,00
030	VANO SCALA	89,62	5,00	351,58
031	SERVIZIO ASCENSORE	4,80	5,00	24,48
032	DISPENSA	8,88	5,00	36,74
033	DISPENSA	5,98	2,80	16,74
034	RIPOSTIGLIO	9,14	5,00	46,18
035	UFFICIO	65,40	5,00	327,00
036	UFFICIO	24,40	4,80/5,05	121,64
037	UFFICIO	33,83	5,00	169,65
038	SALONE	44,88	4,80	215,62
039	DISPENSA	5,13	3,30	17,18
040	UFFICIO	18,59	5,00	92,95
041	UFFICIO	38,88	3,80/3,85	150,85
042	CORRIDOIO	5,09	2,80	14,25
043	UFFICIO	18,89	3,60	68,18
044	ANTI	3,37	2,70	9,10
045	SERVIZIO IGIENICI	1,89	2,70	5,12
046	SERVIZIO IGIENICI	1,89	2,70	5,12
047	UFFICIO	40,51	4,00/3,30	162,33
048	SALA CONFERENZE	124,51	8,20/11,80	1126,81
049	UFFICIO	48,45	4,00/4,00	219,84
050	RIPOSTIGLIO	14,87	3,80	56,70
051	UFFICIO	54,84	4,00/4,00	248,83
052	UFFICIO	48,72	4,00/4,10	222,29
053	CORRIDOIO	28,44	4,00/4,80	117,52
054	UFFICIO	44,88	4,00/4,10	203,78
055	UFFICIO	53,83	4,00/4,10	240,80
056	UFFICIO	53,85	4,00/3,30	241,11
057	UFFICIO	74,34	4,00/4,85	338,02
058	UFFICIO	48,14	4,00/4,30	194,10
059	UFFICIO	49,59	3,80/4,10	221,83
060	CORRIDOIO	100,80	3,85	407,33
061	SALONE	32,33	8,40/10,40	280,70
062	UFFICIO	37,71	3,80/4,10	167,81
063	UFFICIO	34,80	3,80/4,30	154,83
064	DISPENSA	23,61	4,40	103,88
065	SOTTOSALA	4,18	4,40	18,39
066	VANO SCALA	82,88	10,40	861,88
067	ARCHIVIO	27,68	2,80/3,10	86,48
068	ARCHIVIO	20,72	2,80/3,10	62,68
069	ARCHIVIO	75,82	2,80/3,10	282,68
070	CORRIDOIO	18,80	4,10/4,75	82,20
071	ANTI	14,77	3,30	48,74
072	SERVIZIO IGIENICI	3,89	3,30	13,03
073	SERVIZIO IGIENICI	3,89	3,30	13,07
074	SERVIZIO IGIENICI	4,00	3,30	13,20
075	ANTI	7,15	2,70	19,30
076	ANTI	2,72	2,70	7,34
077	SERVIZIO IGIENICI	2,17	2,70	5,86
078	ANTI	2,61	2,70	7,05
079	SERVIZIO IGIENICI	1,78	2,70	4,81
080	CORRIDOIO	16,40	4,10	67,24
081	UFFICIO	38,59	4,11	158,38
082	CORRIDOIO	43,35	2,80	121,38
083	UFFICIO	27,89	3,80/4,30	108,85
084	UFFICIO	29,80	4,11	121,85
085	UFFICIO	35,57	4,30	152,88
086	UFFICIO	24,87	4,30	107,37

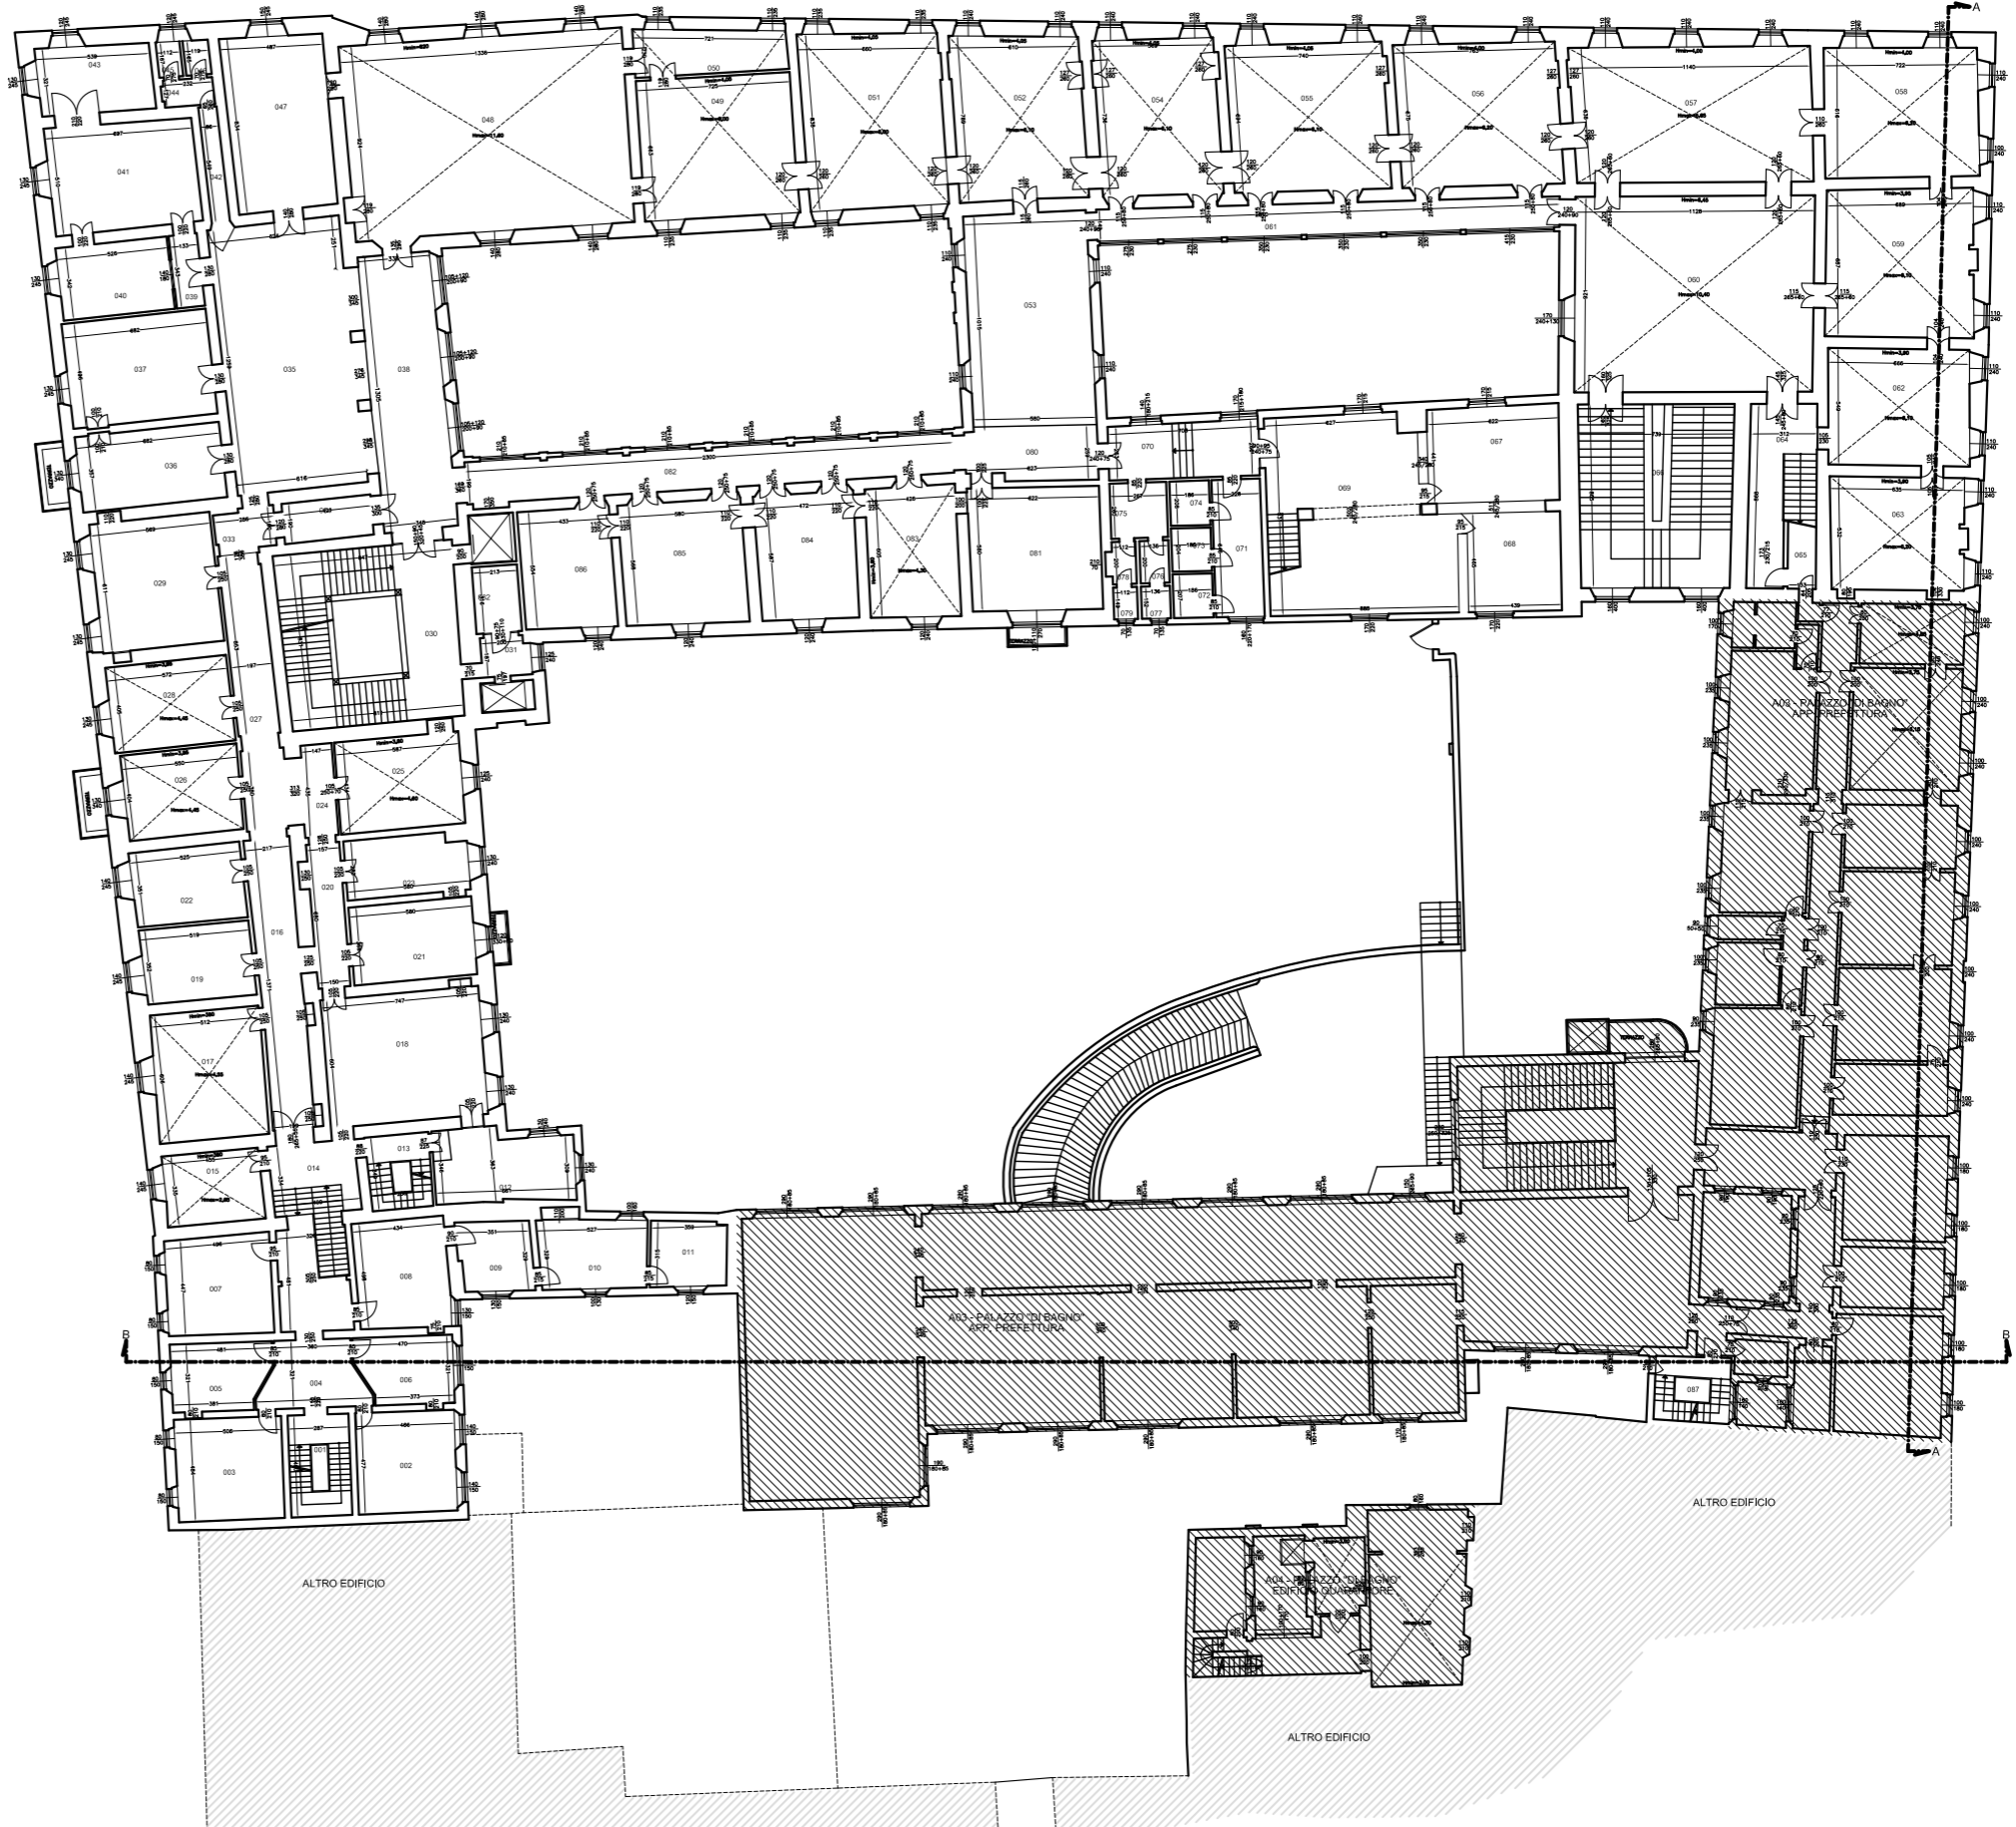

CARATTERISTICHE ARCHITETTONICHE VANI - PIANO PRIMO AMMEZZATO (P-15)

N° VANO	DESTINAZIONE VANO	SUP. VANO METRI (mq)	ALTEZZA METRI (m)	VOLUME METRI CUBI (mc)
001	ARCHIVIO	109,08	2,42	263,97
002	ARCHIVIO	27,29	2,25	61,40
003	ARCHIVIO	17,22	2,25	38,42



CARATTERISTICHE ARCHITETTONICHE VANI - PIANO SECONDO (P20)

N° VANO	DESTINAZIONE VANO	SUP. VANO		ALTEZZA		VOLUME
		MTQ	MTQ	MTQ	MTQ	
001	DEPOSITO	10,79	2,00/2,08	21,54		
002	UFFICIO	13,59	2,43	33,02		
003	CORRIDOIO	5,42	2,38	12,74		
004	SERVAZI SERVIZI	3,68	2,35	8,57		
005	UFFICIO	7,03	2,35	16,52		
006	UFFICIO	23,87	2,60/2,80	62,21		
007	CORRIDOIO	19,30	3,09	58,83		
008	ANTI	7,28	4,20/3,75	30,22		
009	SERVAZI SERVIZI	8,46	2,90	24,53		
010	UFFICIO	23,13	2,70/3,00	62,12		
011	UFFICIO	12,23	2,75/3,10	33,91		
012	UFFICIO	11,94	2,60/3,05	31,07		
013	VANO SCALA	14,63	3,09	44,91		
014	UFFICIO	24,39	2,70/3,05	72,82		
015	UFFICIO	23,00	2,60/3,05	67,19		
016	VANO SCALA	11,00	3,09	33,90		
017	SOTTOTETTO	20,32	3,05/3,75	68,78		
018	SOTTOTETTO	31,28	1,20/2,88	83,86		
019	SOTTOTETTO	98,39	1,20/2,88	172,33		
020	SOTTOTETTO	85,50	0,55/2,48	177,66		
021	SOTTOTETTO	3,40	2,48	8,36		



CARATTERISTICHE ARCHITETTONICHE VANI - PIANO TERZO (P30)

N° VANO	DESTINAZIONE VANO	SUP. VANO NETTA (mq)	ALTEZZA NETTA (m)	VOLUME NETTO (mq)
001	SOTTOFONTO	160,46	3,15/0,30	505,44
002	SOTTOFONTO	116,87	3,15/1,80	378,06
003	SOTTOFONTO	24,83	2,80/1,25	31,07
004	SOTTOFONTO	30,21	3,00/1,25	37,76
005	SOTTOFONTO	22,40	2,80/1,25	28,00
006	SOTTOFONTO	46,43	3,15/1,25	146,34
007	VANO SCALA	7,08	3,00	21,24

