


ESTRATTO DI MAPPA

COMUNE DI MANTOVA
Foglio 53 - Mapp. 541

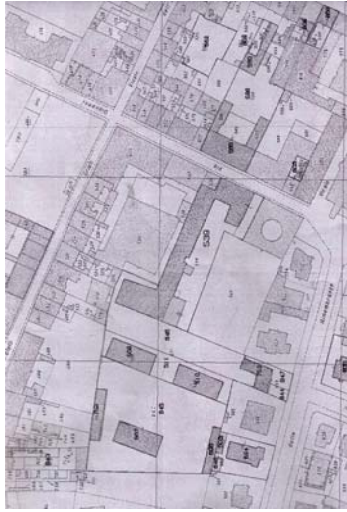

SCALA 1:2000


CAMPITURE

	IDENTIFICAZIONE EDIFICIO DI PROPRIETA'		AREA A VERDE
	IDENTIFICAZIONE ALTRO EDIFICIO		AREA PIASTRELLATA
			AREA IN CLS
			AREA IN CIOTTOLI
			GHIAIA

RIPRESE FOTOGRAFICHE

- IDENTIFICAZIONE PUNTO DI RIPRESA FOTOGRAFICO E POSIZIONAMENTO FOTOCAMERA
- NUMERAZIONE PROGRESSIVA DEI PUNTI DI RIPRESA
- DIREZIONE DELL'INQUADRATURA DEI PUNTI DI RIPRESA

LE IMMAGINI DI OGNI PUNTO DI RIPRESA FOTOGRAFICO SONO RIPORTATE ALL'INTERNO DEL DOCUMENTO DENOMINATO "REPERTORIO FOTOGRAFICO DEGLI ESTERNI".

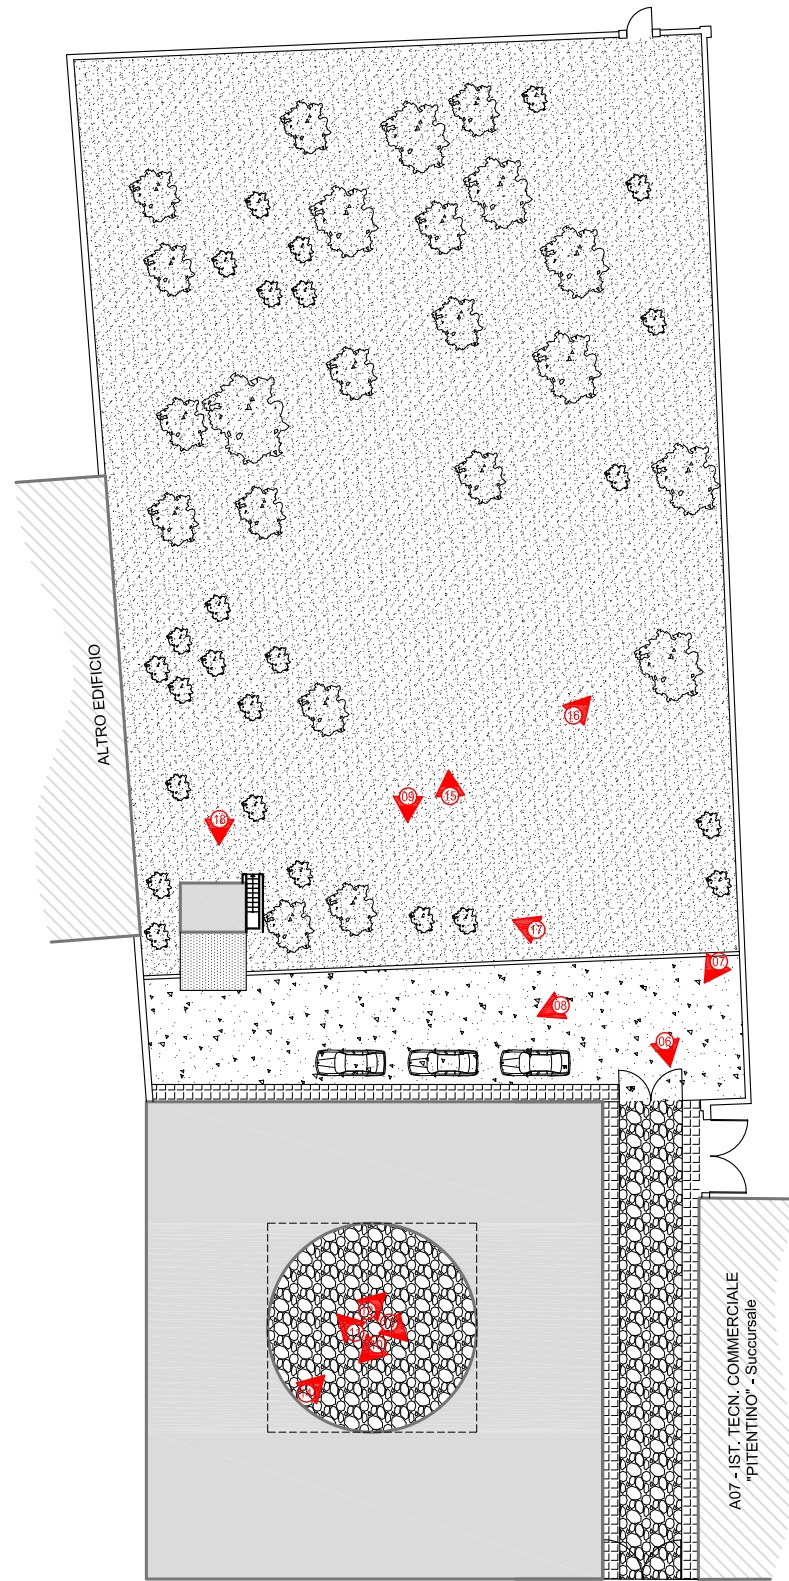

VIA ACERBI



INGRESSO
CARRAIO E
PEDONALE

A07 - IST. TECN. COMMERCIALE
"PITENTINO" - Succursale





CARATTERISTICHE ARCHITETTONICHE VANI - PIANO INTERRATO (I10)

N° VANO	DESTINAZIONE VANO	SUP. VANO NETTA [mq]	ALTEZZA NETTA [m]	VOLUME NETTO [mc]
001	VANO SCALA	8,47	2,35	19,90
002	CORRIDOIO	20,18	2,15/2,50	47,04
003	VANO ASCENSORE	1,02	13,65	13,92
004	SERVIZI IGIENICI	14,49	2,35	34,05
005	SERVIZI IGIENICI	14,44	2,35	33,93
006	CENTRALE TELERISCALDAMENTO	7,16	2,70	19,33

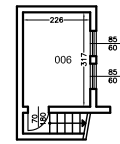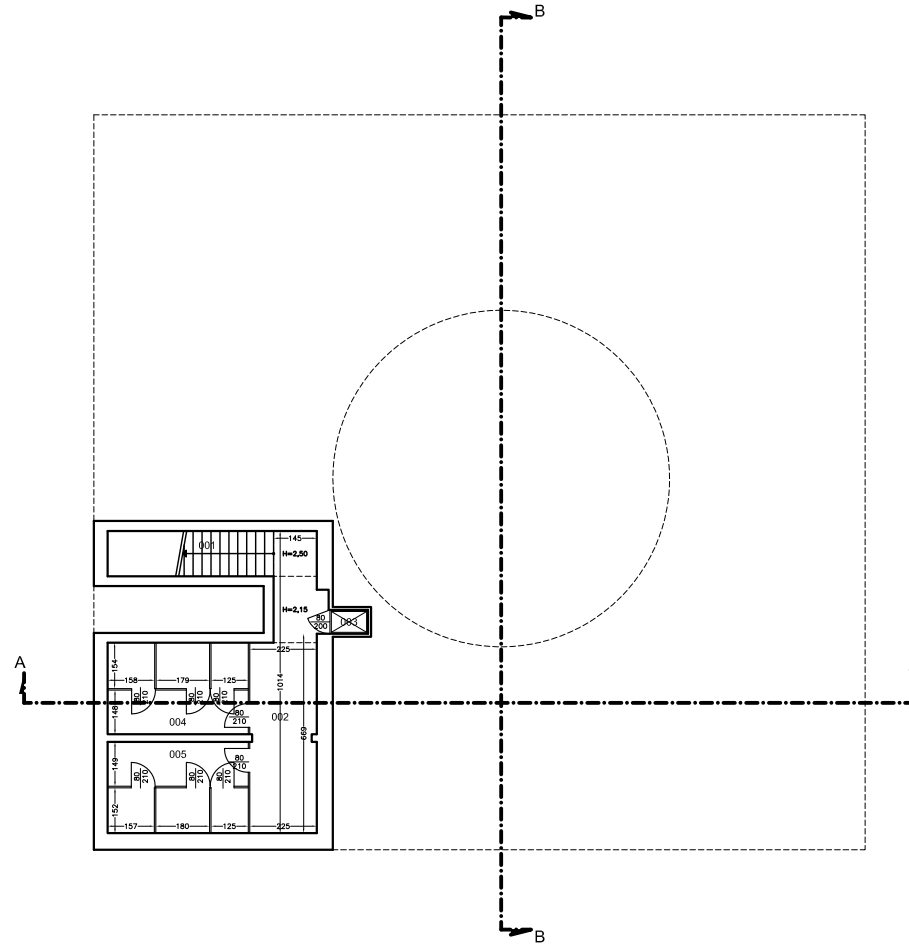


CARATTERISTICHE ARCHITETTONICHE VANI - PIANO TERRA (PTE)

N° VANO	DESTINAZIONE VANO	SUP. VANO NETTA [mq]	ALTEZZA NETTA [m]	VOLUME NETTO [mc]
001	INGRESSO	20,87	4,60/5,60	106,44
002	VANO SCALA	12,36	5,80	71,69
003	CORRIDOIO	12,03	2,50/5,25	46,82
004	RECEPTION	45,75	5,80	265,35
005	SALA ESPOSITIVA	24,68	5,80	143,14
006	RIPOSTIGLIO	1,23	5,80	7,13
007	SALA ESPOSITIVA	40,72	5,80	236,18
008	LOCALE QE	4,56	5,80	26,45
009	SALA ESPOSITIVA	27,86	5,80	161,59
010	DEPOSITO	15,95	5,80	92,51
011	SALA ESPOSITIVA	42,46	4,20/5,60	196,73
012	SALA ESPOSITIVA	41,07	5,80	238,21
013	LOCALE GRUPPO CONTINUITA'	4,28	5,80	24,82
014	SALA ESPOSITIVA	65,51	5,80	379,96
015	SALA ESPOSITIVA	69,93	5,80	405,60
016	DEPOSITO	4,18	5,80	24,24

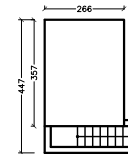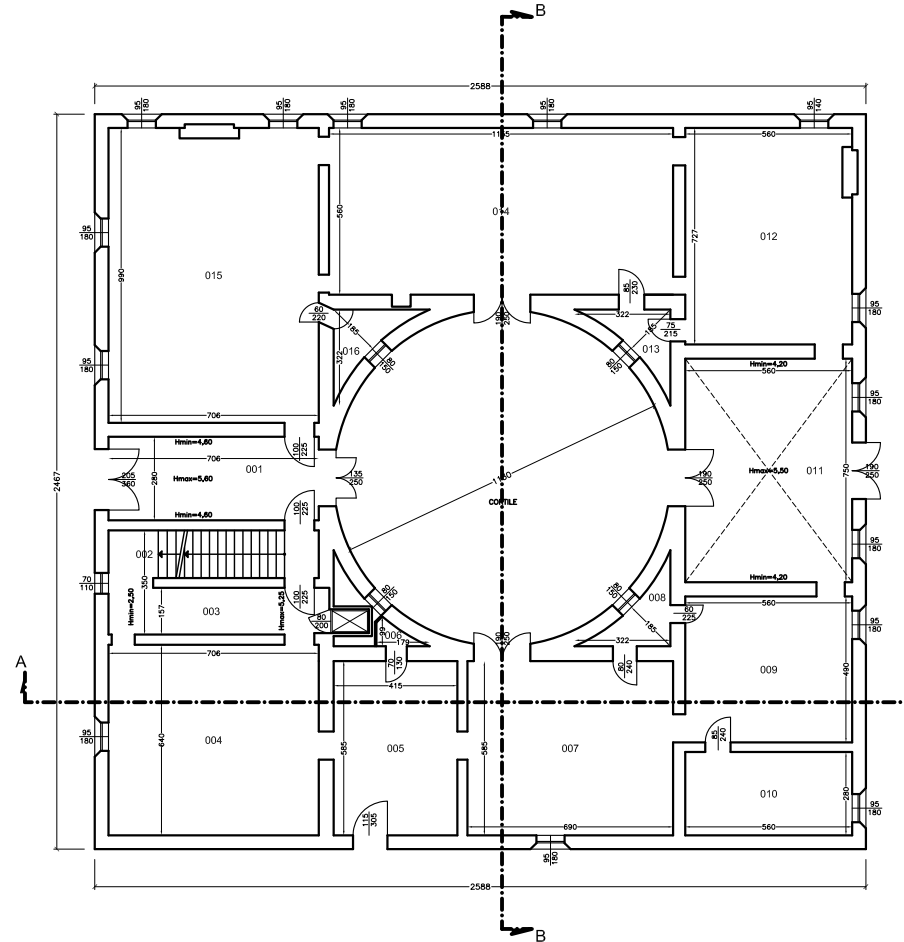

CARATTERISTICHE ARCHITETTONICHE VANI - PIANO PRIMO (P10)

N° VANO	DESTINAZIONE VANO	SUP. VANO NETTA [mq]	ALTEZZA NETTA [m]	VOLUME NETTO [mc]
001	VANO SCALA	11,93	4,70	56,07
002	SALA ESPOSITIVA	45,61	4,70	214,37
003	SALA ESPOSITIVA	25,56	4,70	120,13
004	LOCALE TECNICO	1,23	4,10	5,04
005	SALA ESPOSITIVA	41,46	4,70	194,86
006	UFFICIO	27,22	4,40	119,77
007	UFFICIO	15,98	4,40	70,31
008	CORRIDOIO	5,40	4,70	25,38
009	SALA ESPOSITIVA	42,79	4,70	201,11
010	LOCALE TECNICO	4,28	4,10	17,55
011	SALA ESPOSITIVA	42,35	4,70	199,05
012	SALA ESPOSITIVA	85,46	4,70	307,68
013	LOCALE TECNICO	4,23	4,10	17,34
014	SALA ESPOSITIVA	106,78	5,20	555,26

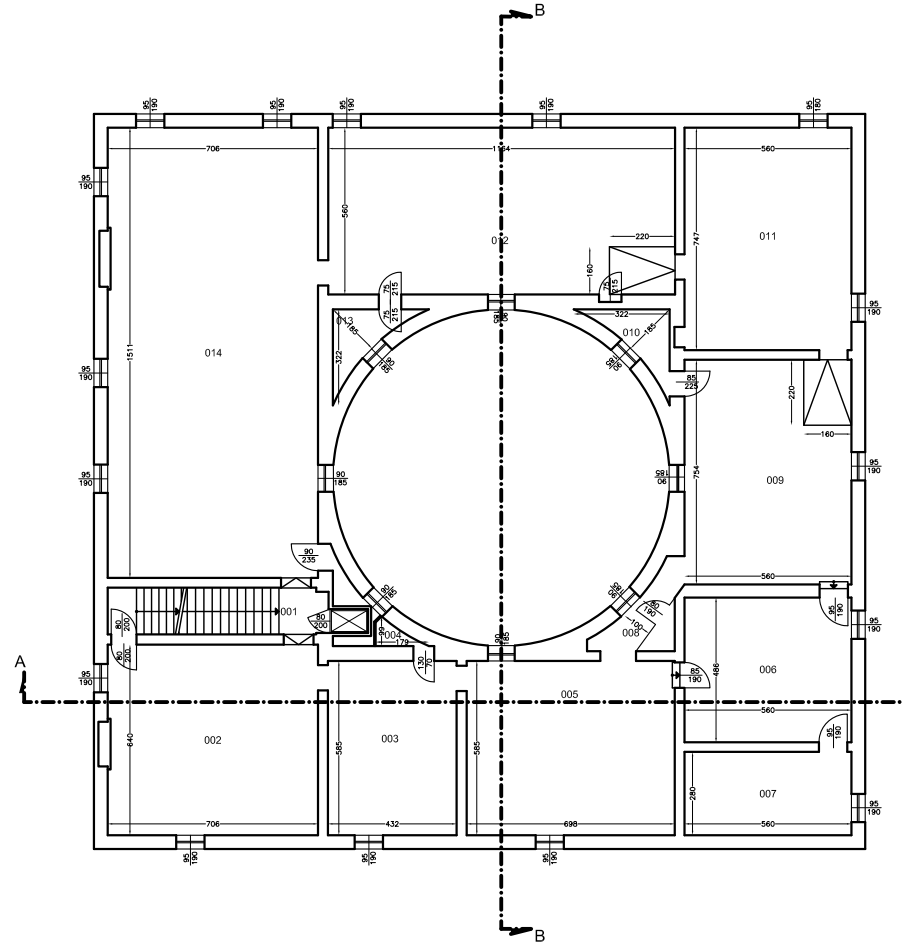

CARATTERISTICHE ARCHITETTONICHE VANI - PIANO SECONDO (P20)

N° VANO	DESTINAZIONE VANO	SUP. VANO NETTA [mq]	ALTEZZA NETTA [m]	VOLUME NETTO [mc]
001	VANO SCALA	11,83	1,00/3,45	26,32
002	SOTTOTETTO	46,84	0,80/3,25	94,85
003	SOTTOTETTO	68,78	0,70/3,15	132,40
004	SOTTOTETTO	47,30	0,70/3,15	91,05
005	SOTTOTETTO	89,48	0,80/3,25	181,20
006	SOTTOTETTO	66,29	0,60/3,25	127,70
007	SOTTOTETTO	110,11	0,60/3,05	200,95

