


ESTRATTO DI MAPPA

COMUNE DI MANTOVA
Foglio 53 - Mapp. 539 sub.303

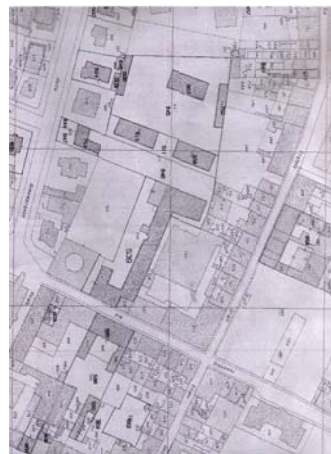

SCALA 1:2000


CAMPITURE

	IDENTIFICAZIONE EDIFICIO DI PROPRIETA'		AREA ASFALTATA
	IDENTIFICAZIONE ALTRO EDIFICIO		AREA A VERDE
			AREA A PIATRELLATA
			AREA IN CLS
			AREA IN CIOTTOLI

RIPRESE FOTOGRAFICHE

- IDENTIFICAZIONE PUNTO DI RIPRESA FOTOGRAFICO E POSIZIONAMENTO FOTOCAMERA
- NUMERAZIONE PROGRESSIVA DEI PUNTI DI RIPRESA
- DIREZIONE DELL'INQUADRATURA DEI PUNTI DI RIPRESA

LE IMMAGINI DI OGNI PUNTO DI RIPRESA FOTOGRAFICO SONO RIPORTATE ALL'INTERNO DEL DOCUMENTO DENOMINATO "REPERTORIO FOTOGRAFICO DEGLI ESTERNI".

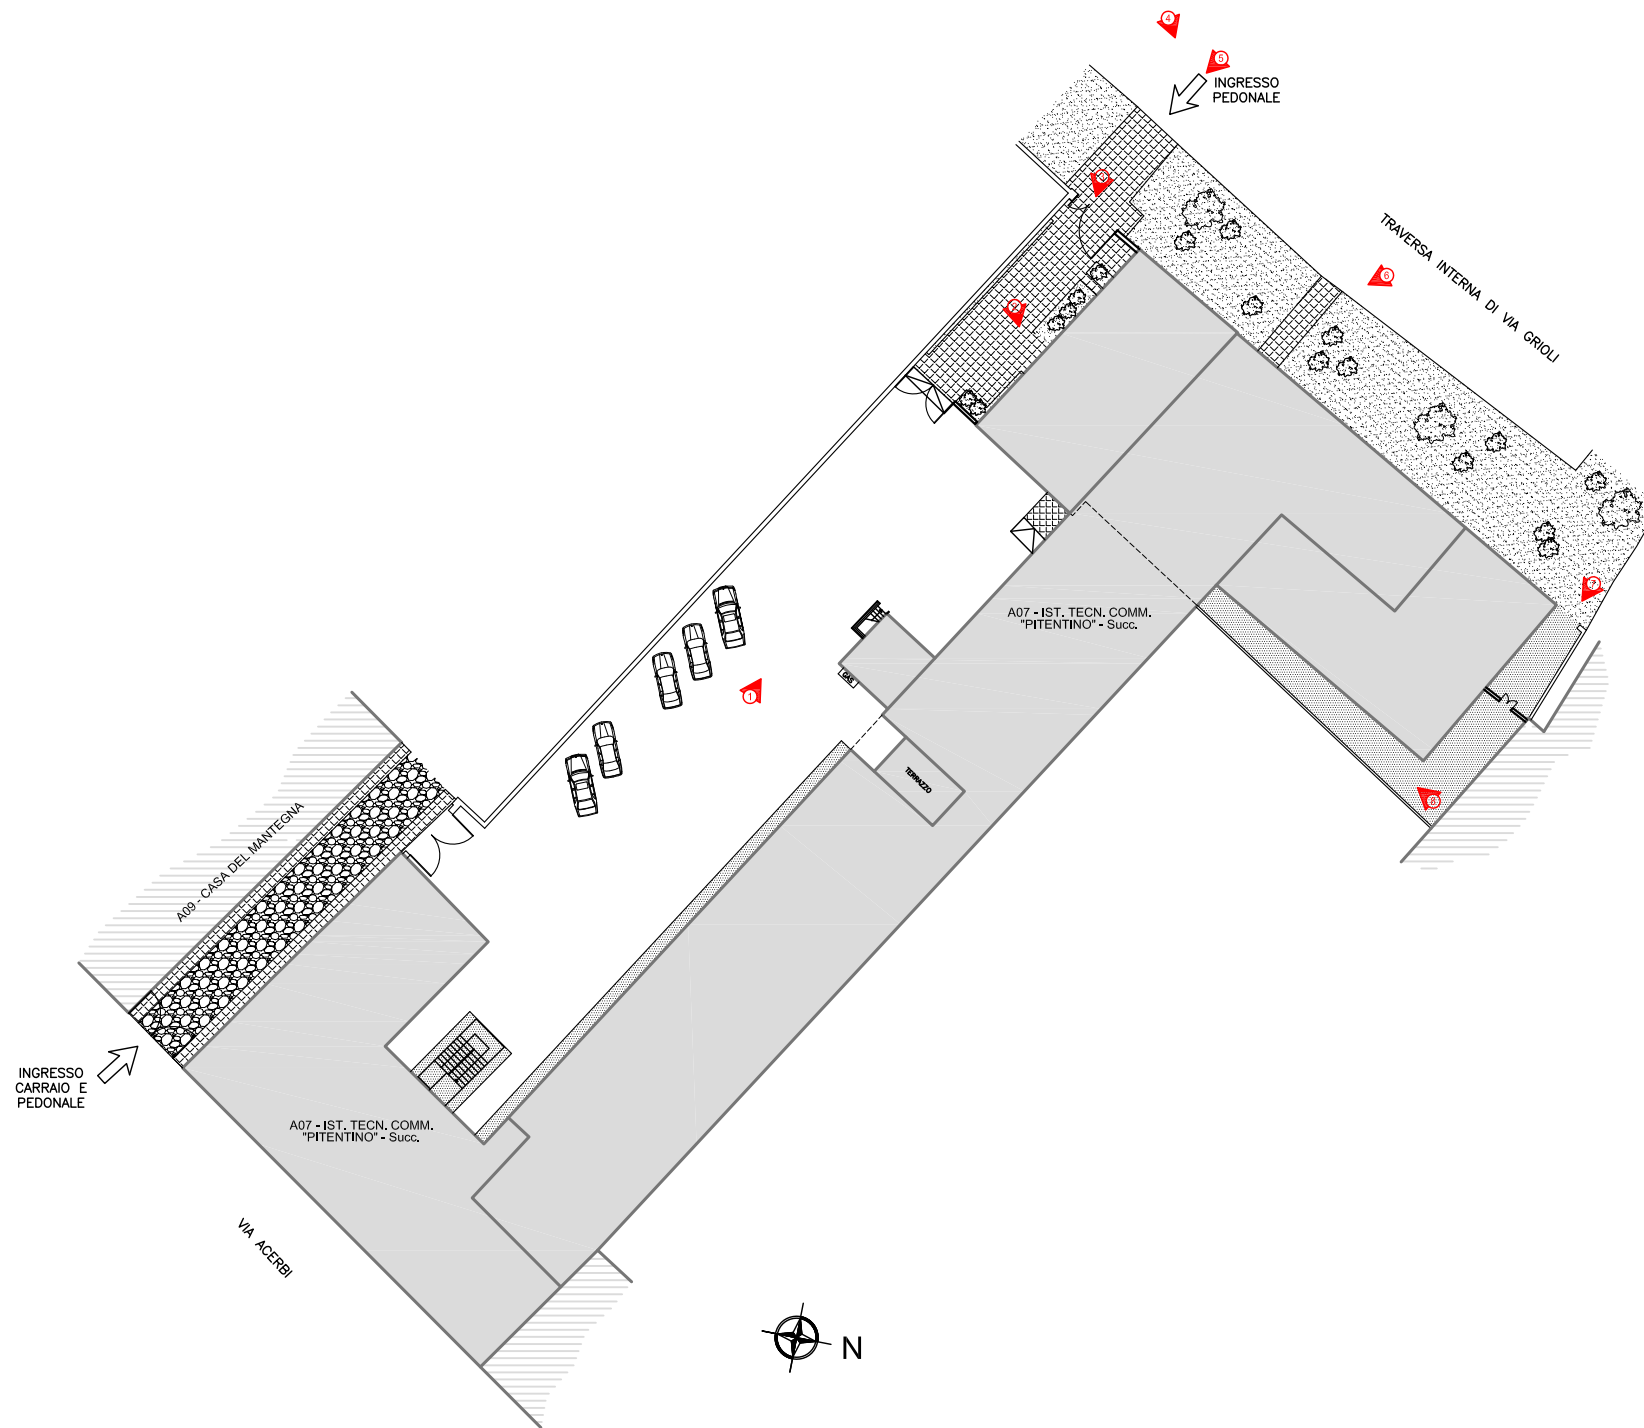

CARATTERISTICHE ARCHITETTONICHE VANI - PIANO TERRA (PTE)

N° VANO	DESTINAZIONE VANO	SUP. VANO NETTA [mq]	ALTEZZA NETTA [m]	VOLUME NETTO [mc]
001	INGRESSO	10,52	3,35/3,60	37,34
002	RIPOSTIGLIO	1,68	3,60	6,04
003	UFFICIO	14,32	3,35/3,60	50,88
004	SERVIZI IGIENICI	9,25	3,60	33,30
005	SERVIZIO IGIENICO	3,55	3,60	12,78
006	DISIMPEGNO	8,34	3,60	30,02
007	SALA LETTURA	80,20	3,35/4,02	296,09
008	SALA ARCHIVIO	348,14	2,40/5,30	1089,19
009	MONTACARICHI	0,99	5,30	5,25
010	DEPOSITO	8,93	2,8	25,01
011	DEPOSITO	18,28	2,8	51,18

