



CARATTERISTICHE ARCHITETTONICHE VANI - PIANO TERRA (PTE)

N° VANO	DESTINAZIONE VANO	SUP. VANO NETTA [mq]	ALTEZZA NETTA [m]	VOLUME NETTO [mc]
001	INGRESSO	13,76	3,60	49,53
002	CORRIDOIO	6,41	3,60	23,07
003	UFFICIO	25,89	3,10	80,25
004	DISIMPEGNO	1,98	3,60	7,12
005	ASCENSORE	2,71	12,70	34,41
006	UFFICIO	11,82	3,30	39,33
007	DISIMPEGNO	9,32	2,80	26,09
008	SERVIZIO IGIENICO	7,60	3,30	25,08
009	RIPOSTIGLIO	5,60	1,55/2,62	11,87
010	UFFICIO	37,20	3,30	122,76
011	UFFICIO	30,93	3,30	102,06
012	VANO SCALA	20,29	2,67/3,90	98,40

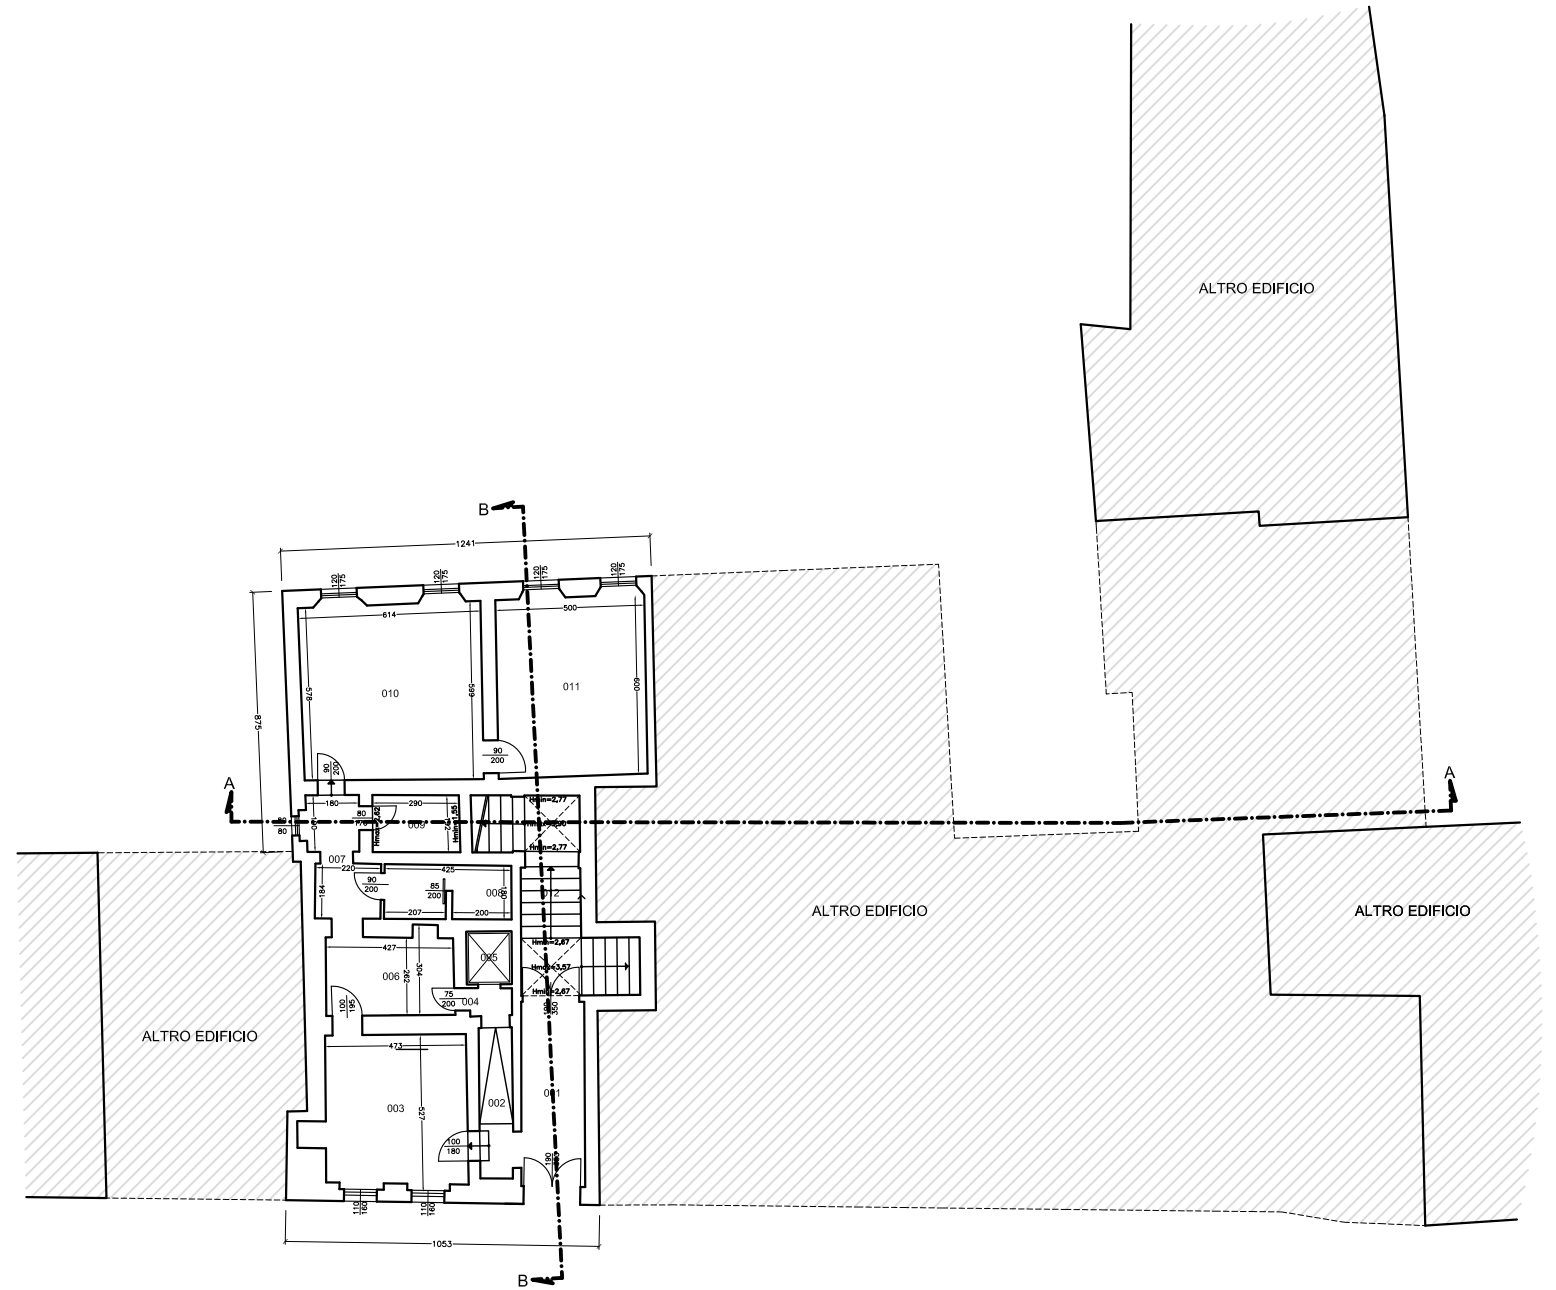

CARATTERISTICHE ARCHITETTONICHE VANI - PIANO PRIMO (P10)

N° VANO	DESTINAZIONE VANO	SUP. VANO NETTA [mq]	ALTEZZA NETTA [m]	VOLUME NETTO [mc]
001	VANO SCALA	38,14	2,45/7,25	143,02

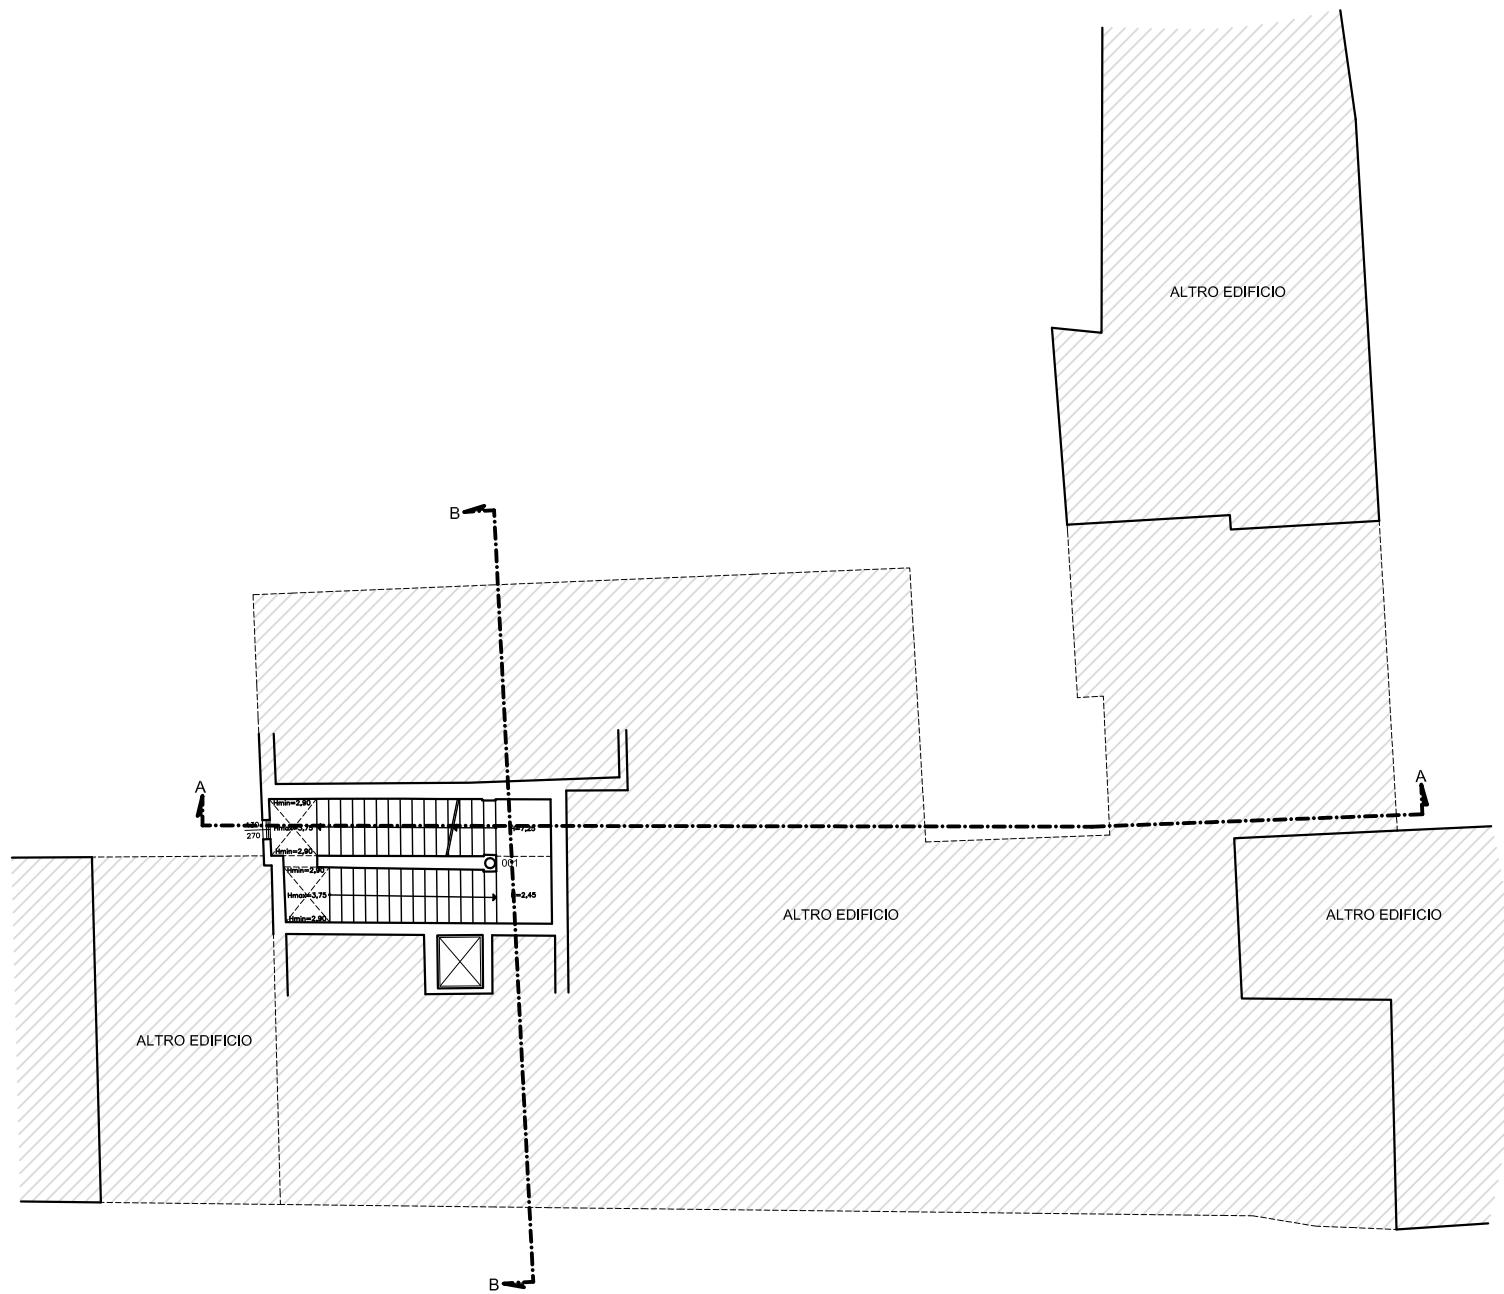

CARATTERISTICHE ARCHITETTONICHE VANI - PIANO SECONDO (P20)

N° VANO	DESTINAZIONE VANO	SUP. VANO NETTA [mq]	ALTEZZA NETTA [m]	VOLUME NETTO [mc]
001	VANO SCALA	18,33	4,90	89,81
002	CORRIDOIO	21,76	4,60/4,90	103,66
003	VANO SCALA	8,66	4,70	40,70
004	VANO TECNICO ASCENSORE	2,00	3,50/4,00	7,50
005	RIPOSTIGLIO	2,92	2,65	7,74
006	UFFICIO	20,91	4,70	98,27
007	UFFICIO	36,28	4,70	170,51
008	CORRIDOIO	15,82	4,20	65,80
009	UFFICIO	15,27	4,70	71,76
010	UFFICIO	13,43	4,70	63,12
011	DISIMPEGNO	5,65	4,20	23,73
012	SERVIZIO IGIENICO	13,30	3,35/4,20	50,30
013	UFFICIO	91,40	5,25	479,85
014	ATRO	31,43	4,50/6,10	169,11
015	DISIMPEGNO	3,64	4,60	16,74
016	UFFICIO	54,70	3,65	199,65
017	DISIMPEGNO	5,33	3,50	18,65
018	RIPOSTIGLIO	2,76	3,50	9,66
019	SERVIZIO IGIENICO	6,97	3,00	20,91
020	CORRIDOIO	12,67	3,50	44,34
021	UFFICIO	17,93	3,50	62,75
022	RIPOSTIGLIO	7,21	3,00	21,63
023	UFFICIO	12,22	3,50	42,77
024	CORRIDOIO	15,65	3,50	54,77
025	UFFICIO	30,79	4,00	123,16
028	UFFICIO	11,50	4,00	46,00
027	UFFICIO	23,58	3,50	79,03
028	DISIMPEGNO (QUESTURA)	20,36	3,65	74,31
029	DISIMPEGNO (QUESTURA)	16,64	3,65	60,74
030	UFFICIO (QUESTURA)	23,13	3,70	74,48
031	DISIMPEGNO (QUESTURA)	3,58	3,65	13,07
032	UFFICIO (QUESTURA)	13,53	3,70	50,06
033	SERVIZIO IGIENICO (QUESTURA)	6,67	3,70	24,67
034	UFFICIO (QUESTURA)	20,43	3,70	75,59

