


- Legenda**
- Giacimenti
  - Aree territoriali estrattive (ATE)
  - Cave di recupero
  - Cave riserva
  - Siti Archeologici**
  - Siti di valore archeologico
  - Altri siti archeologici
  - Aree assoggettate a specifica tutela D. Lgs. 42/04**
  - Bellezze individuali
  - Bellezze d'insieme
  - Piani, fontani e corsi d'acqua pubblici e relative sponde
  - Territori contornati ai laghi
  - Parchi regionali
  - Riserve naturali
  - Biodid
  - Reti da sito Natura 2000**
  - Zone di Protezione Speciale (ZPS)
  - Zone Speciali di Conservazione (ZSC)
  - Parchi locali di interesse sovacomunale (PLIS)**
  - PLIS approvati
  - PLIS proposti
  - Reti Verde Provinciale (RVP)**
  - Corridoi e gangli primari
  - Corridoi verdi secondari
  - Corridoi verdi di terzo livello
  - Reti Ecologica Regionale (RER)**
  - Corridoi regionali primari a bassa densità antropizzativa
  - Elementi di primo livello della RER
  - Elementi di secondo livello della RER
  - Geometri**
  - Sistemi insediativi di matrice storica
  - Innde di antica formazione
  - Borghi di rilevante valore storico culturale**
  - Borghi fortificati
  - Luoghi della migrazione
  - Luoghi dell'artigianato
  - Luoghi della produzione
  - Corti rurali e casene
  - Parchi e giardini
  - Quartieri isolati
  - Area urbanizzate**
  - Confini provinciali
  - Confini comunali
  - Area idriche
  - Canali

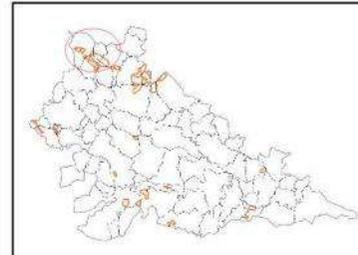

## PIANO CAVE


della **PROVINCIA di MANTOVA**

I. R. 8 agosto 1998 n.14


Adottato	dal Consiglio Provinciale con Delibera n. 10/98
Approvato	.....
Proposta	.....
Versione	0.0
Tipo	Elemento strutturale
Scala	1:10.000

PCP
Allegato
Tav. VINC 1

Carta dei vincoli

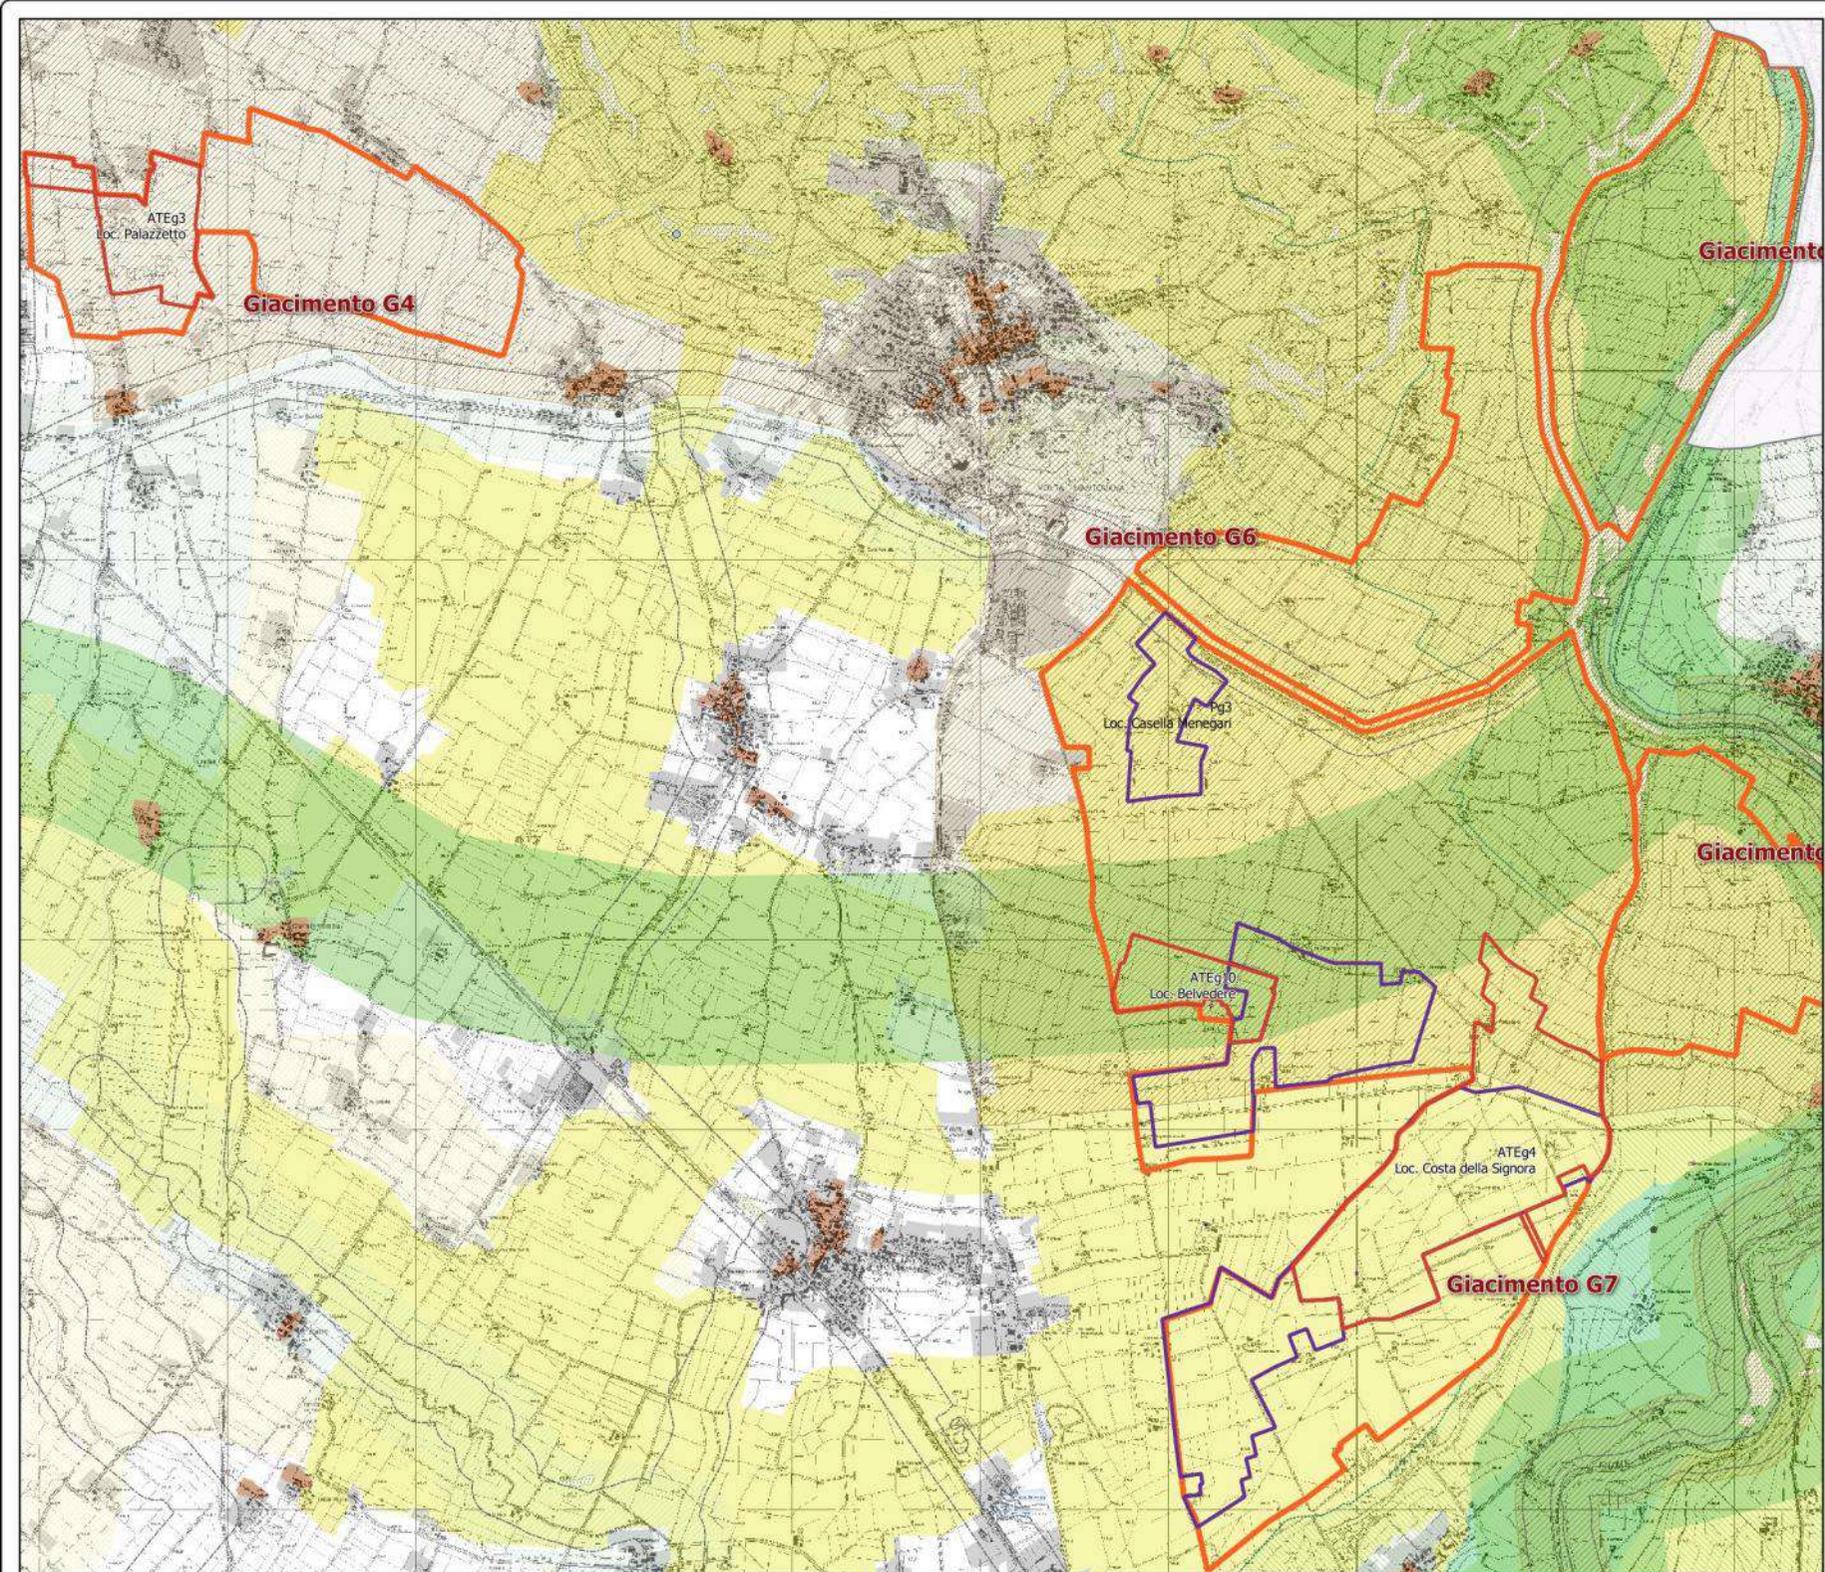

- Legenda**
- Giacimenti
  - Ambienti territoriali estrattivi (ATE)
  - Cave di recupero
  - Cave ritenute
  - Siti archeologici**
  - Siti di valore archeologico
  - Altri siti archeologici
  - Area assegnate alla specifica tutela D. Lgs 42/04**
  - Bellezze individuali
  - Bellezze d'insieme
  - Piani, fontani e corsi d'acqua pubblici e relative sponde
  - Monumenti contenuti ai laghi
  - Parchi regionali
  - Riserve naturali
  - Boschi
  - Rete dei siti Natura 2000**
  - Zone di Protezione Speciale (ZPS)
  - Zone Speciali di Conservazione (ZSC)
  - Parchi locali di interesse sovacomunale (PLUS)**
  - PLUS
  - PLUS proposti
  - Rete Verde Provinciale (RVP)**
  - Corridoi a gestione privata
  - Corridoi verdi secondari
  - Corridoi verdi di terzo livello
  - Rete Ecologica Regionale (RER)**
  - Corridoi regionali primari a bassa onerosità antropizzazione
  - Elementi di primo livello della RER
  - Elementi di secondo livello della RER
  - Seccoi
  - Sistema insediativo di matrice storica**
  - Nuclei di antica formazione
  - Borghi di rilevante valore storico culturale**
  - Borghi fortificati
  - Luoghi della religione
  - Luoghi dell'abitare
  - Luoghi della produzione
  - Corti rurali e castelli
  - Piazze e giardini
  - Quartieri storici
  - Area urbanizzate
  - Confini provinciali
  - Confini comunali
  - Area idriche
  - Canali

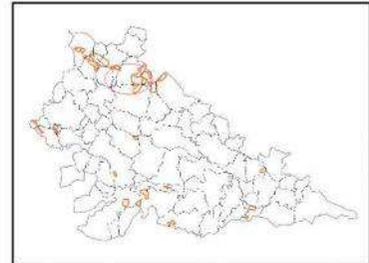

## PIANO CAVE


della **PROVINCIA di MANTOVA**

L.R. 8 agosto 1998 n.14


Adottato	dal Consiglio Provinciale con Delibera n. 10/00
Approvato	.....
Proposta	.....
Versione	0.0
Tipo	Elemento strutturato
Scala	1:10.000

PCP
Allegato
Tav. VINC 2

Carta dei vincoli

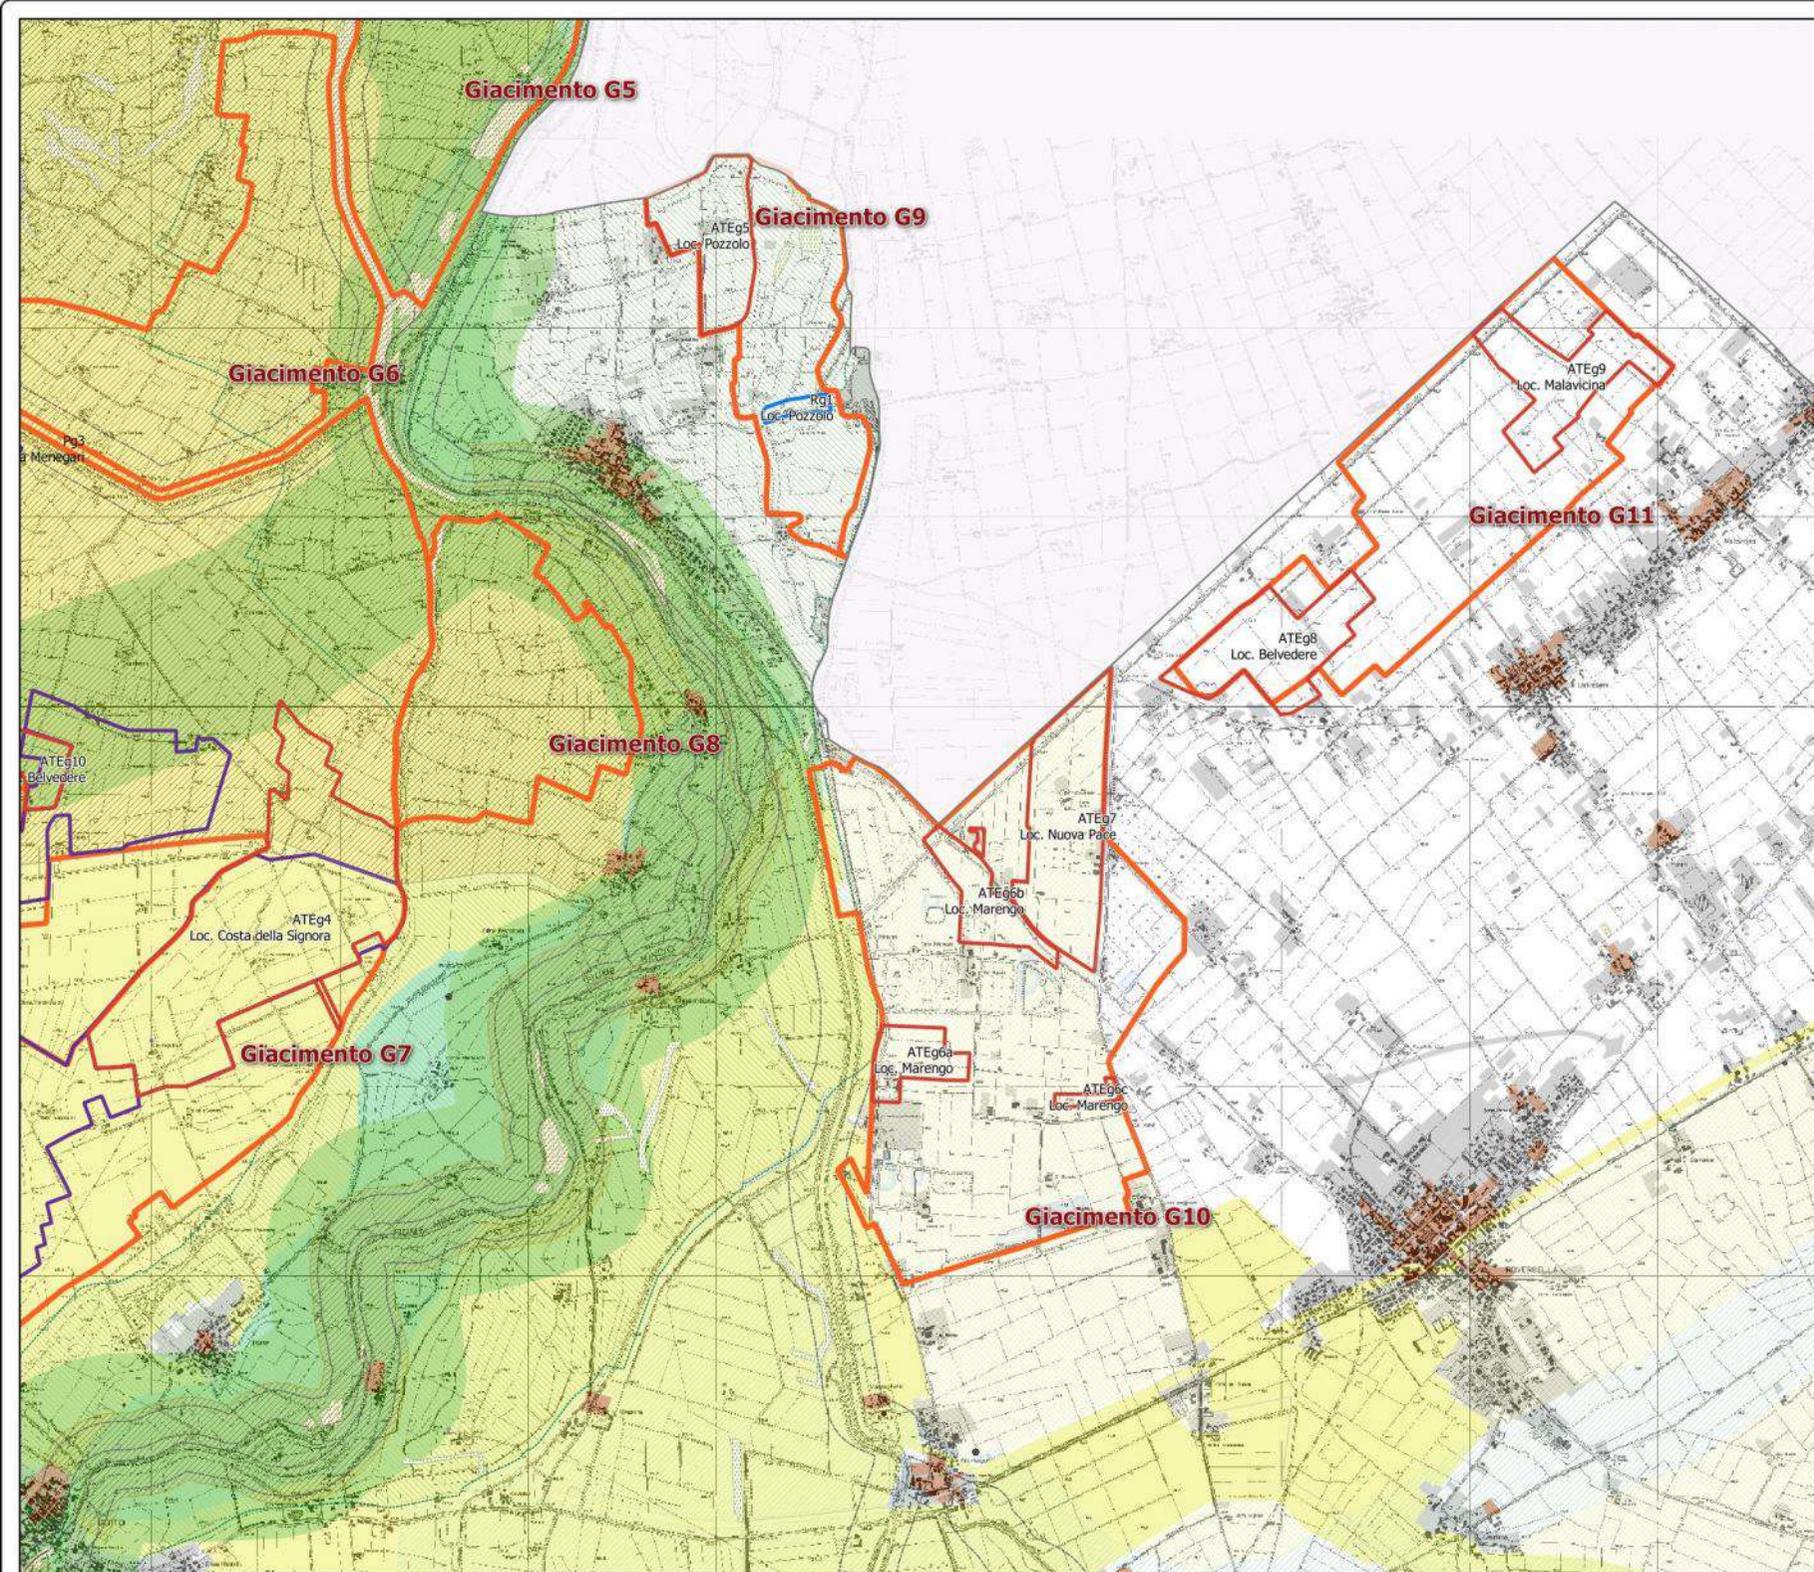

- Legenda**
- Giacimenti
  - Ambienti territoriali estrattivi (ATE)
  - Cave di recupero
  - Cave ritenute
  - Siti archeologici**
    - Siti di valore archeologico
    - Altri siti archeologici
  - Aree assegnate a specifica tutela D. Lgs 42/04**
    - Bellezze d'insieme
    - Piani, fontani e corsi d'acqua pubblici e relative sponde
    - Territori confinanti ai laghi
    - Parchi regionali
    - Aree naturali
    - Boschi
  - Rete dei siti Natura 2000**
    - Zone di Protezione Speciale (ZPS)
    - Zone Speciali di Conservazione (ZSC)
  - Parchi locali di interesse sovacomunale (PLIS)**
    - PLIS
    - PLIS proposti
  - Rete Verde Provinciale (RVP)**
    - Corridoi a green primary
    - Corridoi verdi secondari
    - Corridoi verdi di terzo livello
  - Rete Ecologica Regionale (RER)**
    - Corridoi regionali primari a bassa onerosità antropizzazione
    - Elementi di primo livello della RER
    - Elementi di secondo livello della RER
  - Sistemi insediativi**
    - Sistemi insediativi di matrice storica
    - Nuclei di antica formazione
  - Borghi di rilevante valore storico culturale**
    - Borghi fortificati
    - Luoghi della religiosità
    - Luoghi dell'abitare
    - Luoghi della produzione
    - Corti rurali e cascare
    - Piazze e giardini
    - Quartieri isolati
  - Confini amministrativi**
    - Area urbanistica
    - Confini provinciali
    - Confini comunali
    - Area idrica
    - Canali

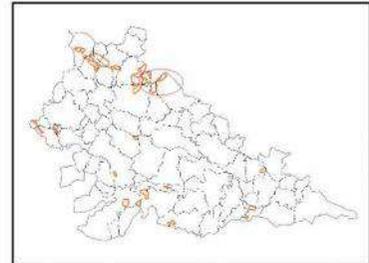

## PIANO CAVE

della **PROVINCIA di MANTOVA**

L.R. 8 agosto 1998 n.14

Adottato dal Consiglio Provinciale con Delibera n. 10/00

Approvato

Proposta

Versione 0.0

Tipo Elemento strutturale


Scala 1:10.000

Allegato


Tav. VINC 3

PCP

Carta dei vincoli

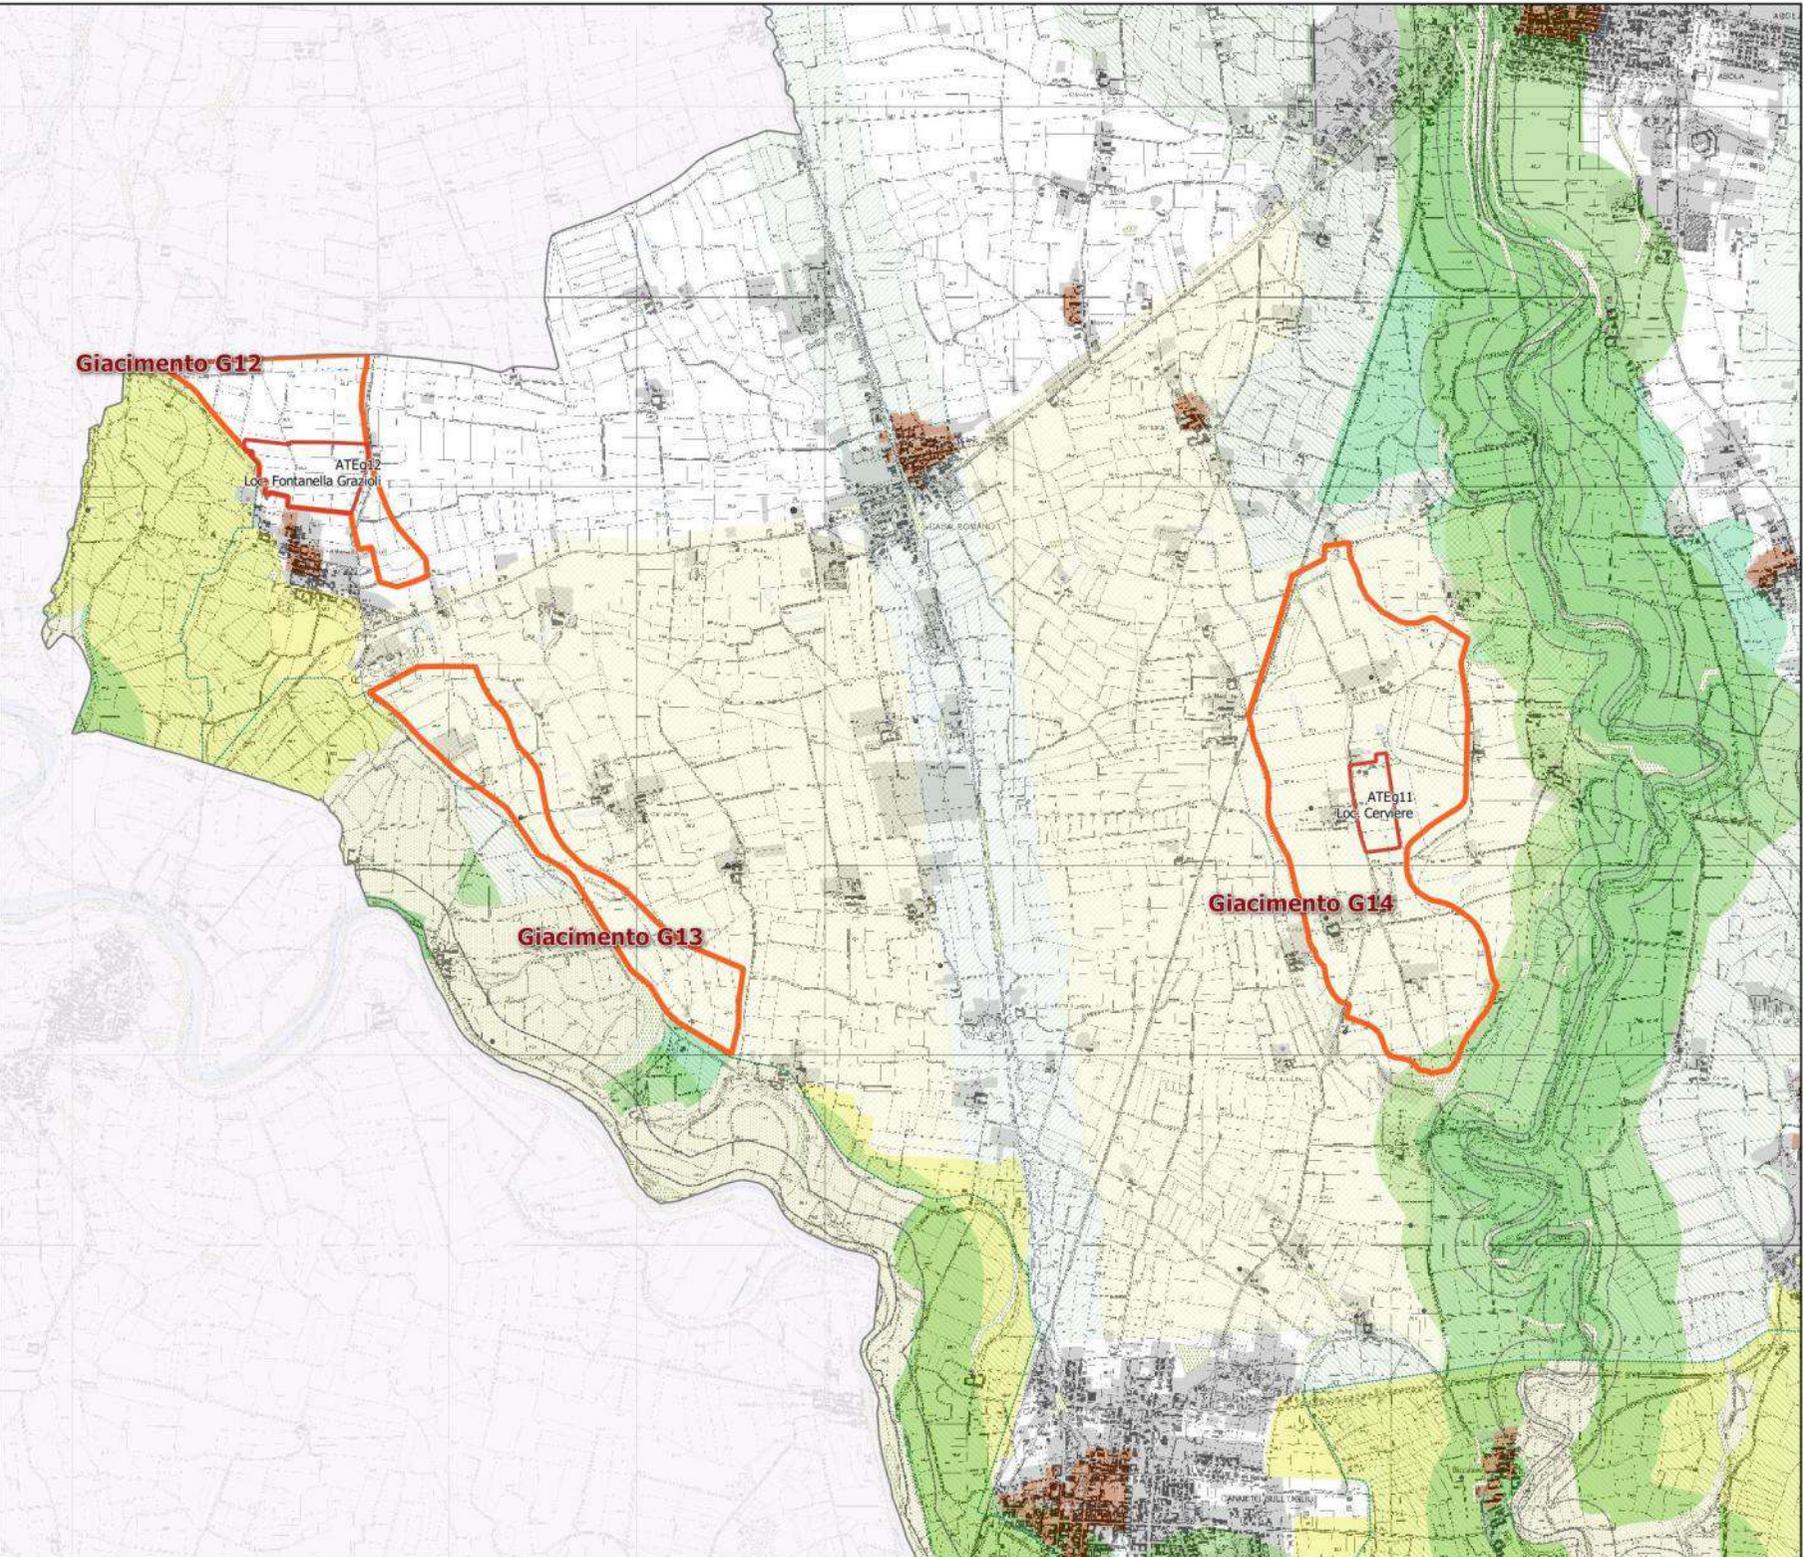

- Legenda**
- Giacimenti
  - Ambienti territoriali cavativi (ATE)
  - Cave di recupero
  - Cave ritenute
  - Siti archeologici**
  - Siti di valore archeologico
  - Altri siti archeologici
  - Area assegnate alla specifica tutela D. Lgs 42/04**
  - Bellezze individuali
  - Bellezze cristiane
  - Piani, fontani e corsi d'acqua pubblici e relative sponde
  - Territori contermini ai laghi
  - Parchi regionali
  - Riserve naturali
  - Boschi
  - Rete dei siti Natura 2000**
  - Zone di Protezione Speciale (ZPS)
  - Zone Speciali di Conservazione (ZSC)
  - Parchi locali di interesse non comunale (PLUS)**
  - PLUS
  - PLUS proposti
  - Rete Verde Provinciale (RVP)**
  - Confini a parcella privati
  - Confini verdi secondari
  - Confini verdi di terzo livello
  - Rete Ecologica Regionale (RER)**
  - Confini regionali primari a bassa antropizzazione
  - Elementi di primo livello della RER
  - Elementi di secondo livello della RER
  - Sicuri**
  - Sistema insediativo di matrice storica
  - Nuclei di antica formazione
  - Beni di rilevante valore storico culturale**
  - Borghi fortificati
  - Luoghi della religiosità
  - Luoghi dell'abitare
  - Luoghi della produzione
  - Corti rurali e cascare
  - Piazze e giardini
  - Quartieri storici
  - Confini amministrativi**
  - Area urbanistica
  - Confini provinciali
  - Confini comunali
  - Area idriche
  - Cavali

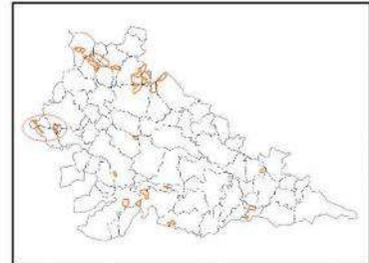

## PIANO CAVE


della **PROVINCIA di MANTOVA**

L.R. 8 agosto 1998 n.14


Adottato	dal Consiglio Provinciale con Delibera n. 10/00
Approvato	.....
Proposta	.....
Versione	0.0
Tipo	Elemento strutturale
Scala	1:10.000

PCP Allegato Tav. VINC 4

Carta dei vincoli

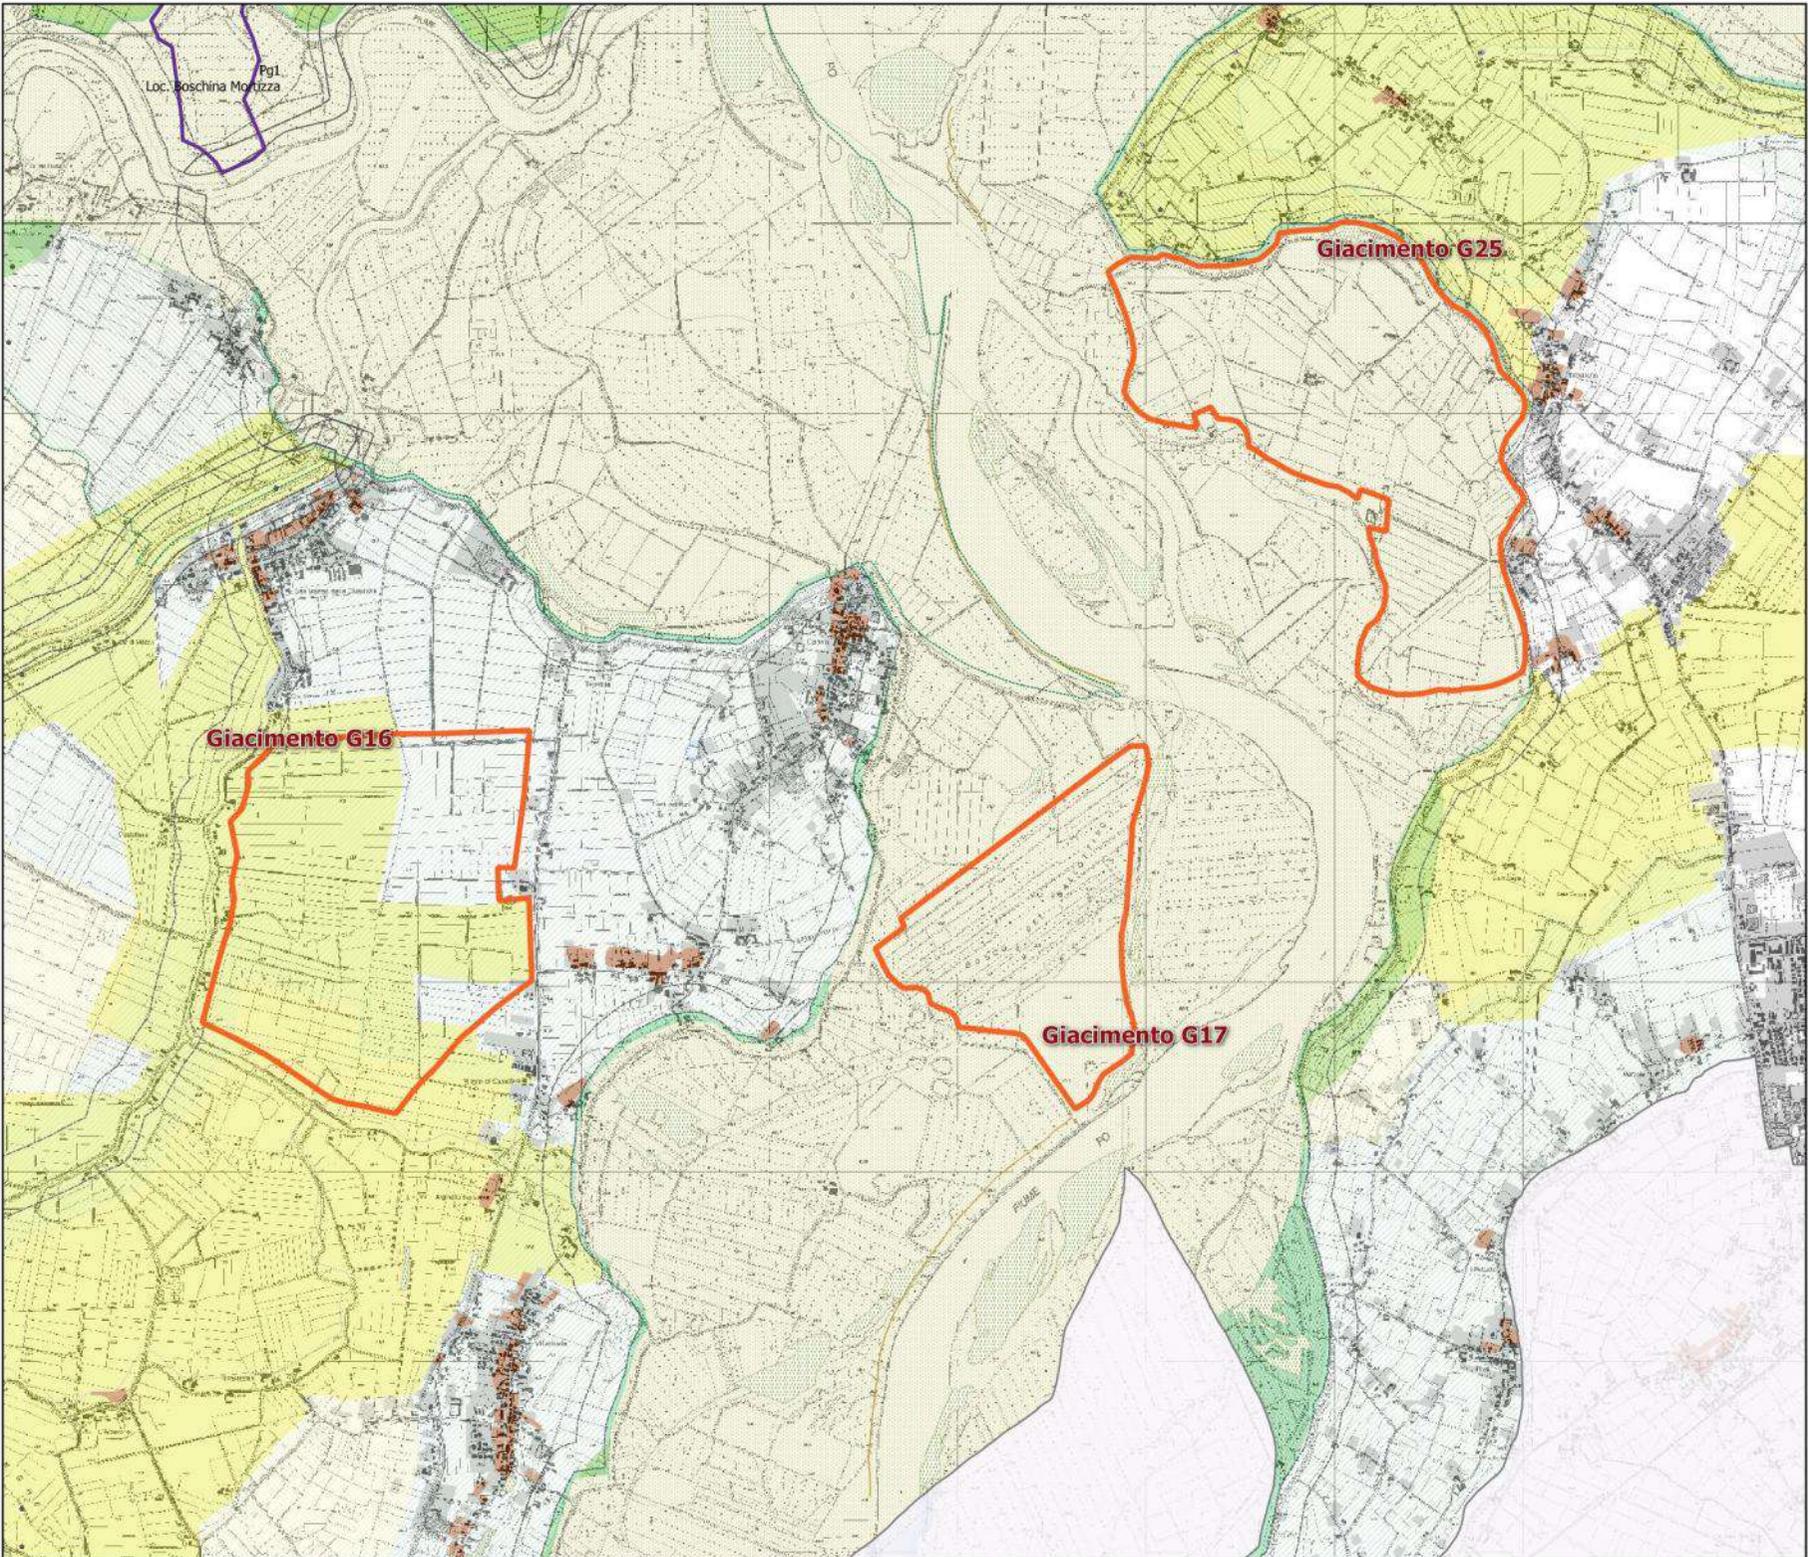

- Legenda**
- Giacimenti
  - Ambienti territoriali e creativi (ATE)
  - Cave di recupero
  - Cave riserva
  - Siti archeologici**
    - Siti di valore archeologico
    - Altri siti archeologici
  - Area sottoposta in a specifica tutela D. Lgs. 42/04**
    - Bellezze individuali
    - Bellezze d'insieme
    - Piani, torioni e corsi d'acqua pubblici e relative sponde
    - Interfori contenuti ai laghi
    - Riveflor regionali
    - Riveflor naturali
    - Boschi
  - Rete dei siti Natura 2000**
    - Zone di Protezione Speciale (ZPS)
    - Zone Speciali di Conservazione (ZSC)
  - Parchi locali di interesse sovcomunale (PLUS)**
    - PLUS
    - PLUS progettati
  - Rete Verde Provinciale (RVP)**
    - Corridoi e gangli primari
    - Corridoi verdi di secondo livello
    - Corridoi verdi di terzo livello
  - Rete Ecologica Regionale (RER)**
    - Corridoi regionali primari a bassa onerosità antropizzante
    - Elementi di primo livello della RER
    - Elementi di secondo livello della RER
  - Seccati**
  - Sistema insediativo di matrice storica**
    - Nuclei di antica formazione
  - Beni di rilevante valore storico culturale**
    - Borghi fortificati
    - Luoghi della religione
    - Luoghi dell'abitare
    - Luoghi della produzione
    - Corti rurali e castelli
    - Riveflor e giardini
    - Quartieri isolati
  - Area urbanizzate**
    - Confine provinciale
    - Confine consuntivo
    - Rete idrica
    - Canali

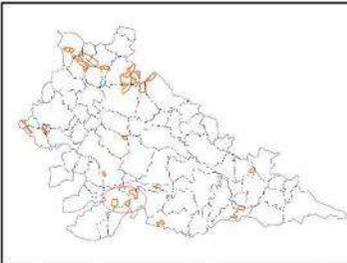

## PIANO CAVE






**della PROVINCIA di MANTOVA**

L.R. 8 agosto 1998 n.14


Adottato	dal Consiglio Provinciale con Delibera n. 10/00
Approvato	.....
Proposta	.....
Versione	0.0
Tipo	Elemento strutturale
Scala	1:10.000

**PCP**
Allegato
**Tav. VINC 5**

**Carta dei vincoli**

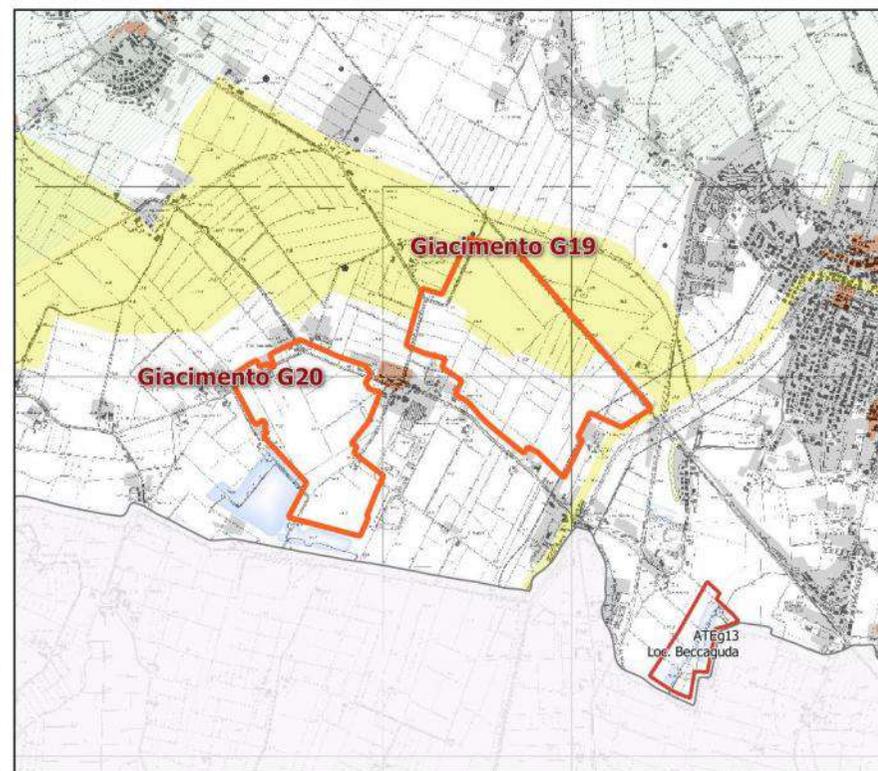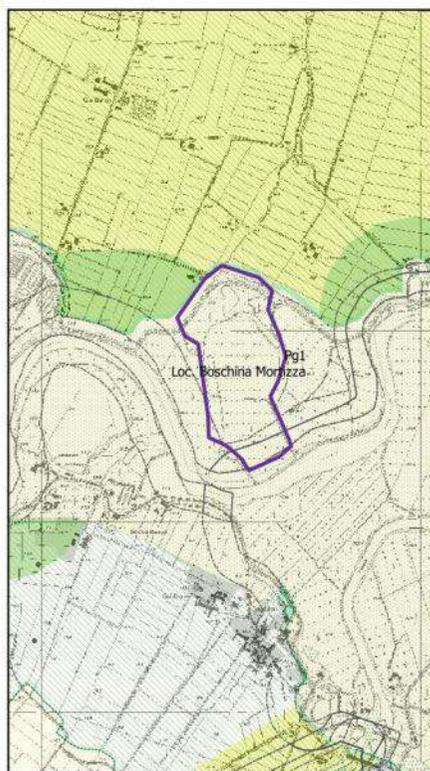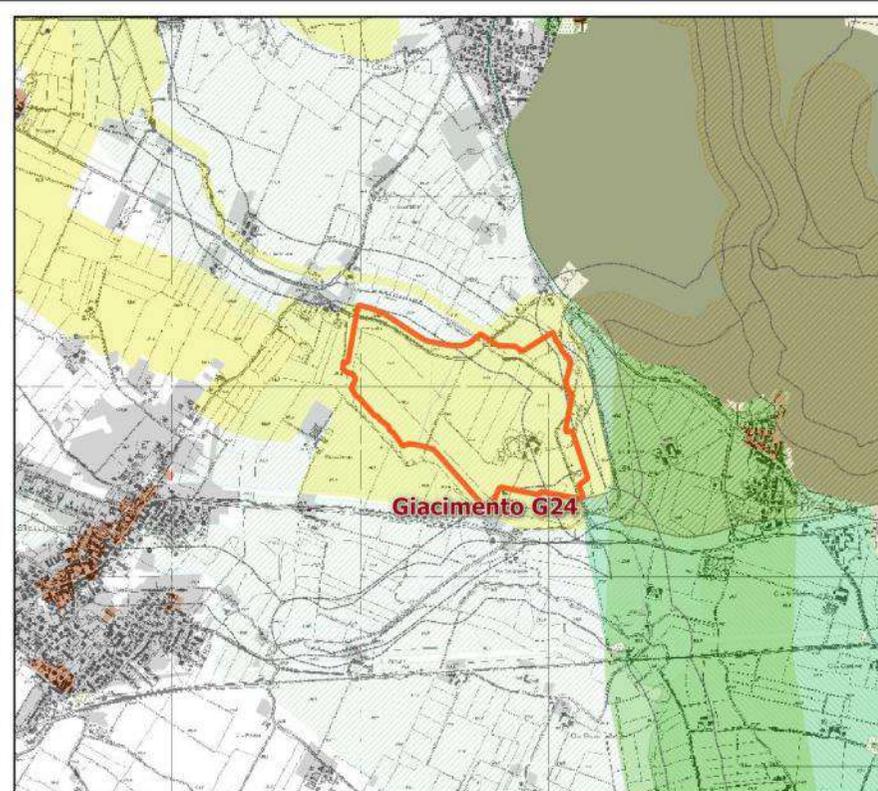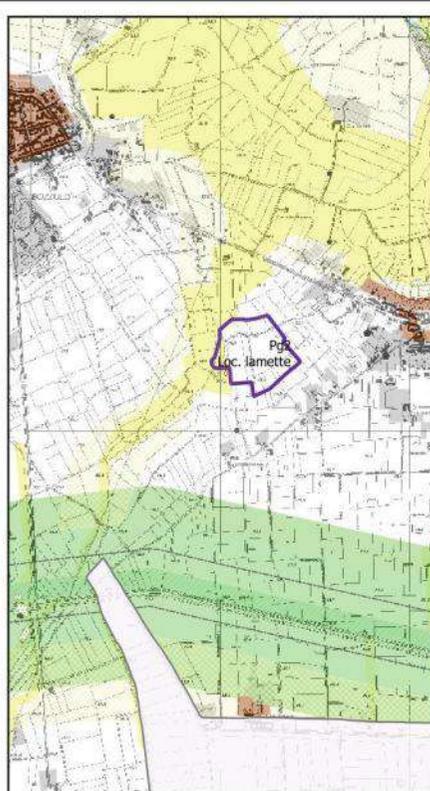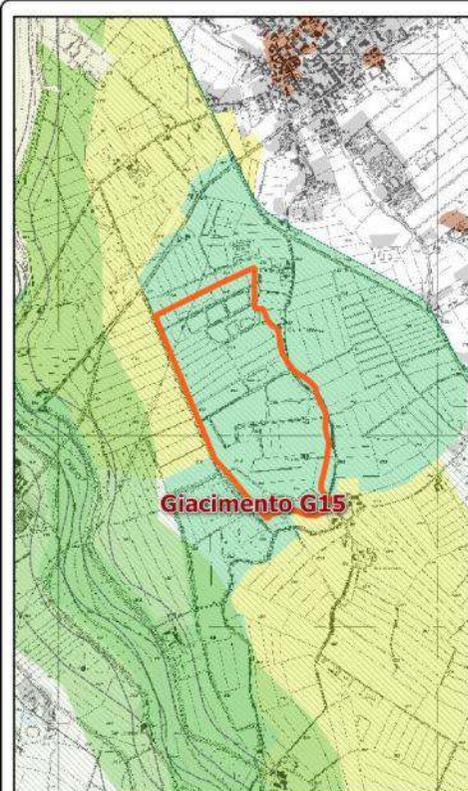

- Legenda**
- Giacimenti
  - Ambienti territoriali estrattivi (ATE)
  - Cave di recupero
  - Cave ritenute
  - Siti archeologici**
  - Siti di valore archeologico
  - Altri siti archeologici
  - Area assegnata a specifica tutela D. Lgs 42/04**
  - Bellezze individuali
  - Bellezze d'insieme
  - Piani, fontani e corsi d'acqua pubblici e relative sponde
  - Territori contermini ai laghi
  - Parchi regionali
  - Riserve naturali
  - Boschi
  - Rete dei siti Natura 2000**
  - Zone di Protezione Speciale (ZPS)
  - Zone Speciali di Conservazione (ZSC)
  - Parchi locali di interesse non comunale (PLUS)**
  - PLUS
  - PLUS proposti
  - Rete Verde Provinciale (RVP)**
  - Corridoi a germi primari
  - Corridoi verdi secondari
  - Corridoi verdi di terzo livello
  - Rete Ecologica Regionale (RER)**
  - Corridoi regionali primari a bassa onerosità antipolluzione
  - Elementi di primo livello della RER
  - Elementi di secondo livello della RER
  - Seccoi
  - Sistema insediativo di matrice storica
  - Nuclei di antica formazione
  - Beni di rilevante valore storico culturale**
  - Borghi fortificati
  - Luoghi della religiosità
  - Luoghi dell'abitare
  - Luoghi della produzione
  - Corti rurali e castelli
  - Pochi e giardini
  - Quartieri storici
  - Area urbanizzabile
  - Confini provinciali
  - Confini comunali
  - Area idrica
  - Canal

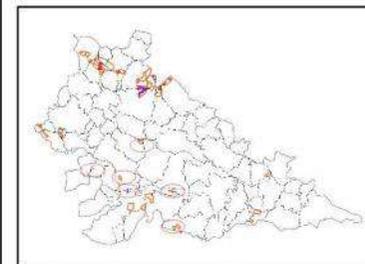



## PIANO CAVE

della **PROVINCIA di MANTOVA**

L.R. 8 agosto 1998 n.14

**Adottato** dal Consiglio Provinciale con Delibera n. 10/00

**Approvato** dal Consiglio Provinciale con Delibera n. 10/00

**Proposta** dal Consiglio Provinciale con Delibera n. 10/00



**Versione** 0.0

**Tipo** Elemento strutturale


**Scala** 1:10.000

**PCP** Allegato **Tav. VINC 6**

**Carta dei vincoli**

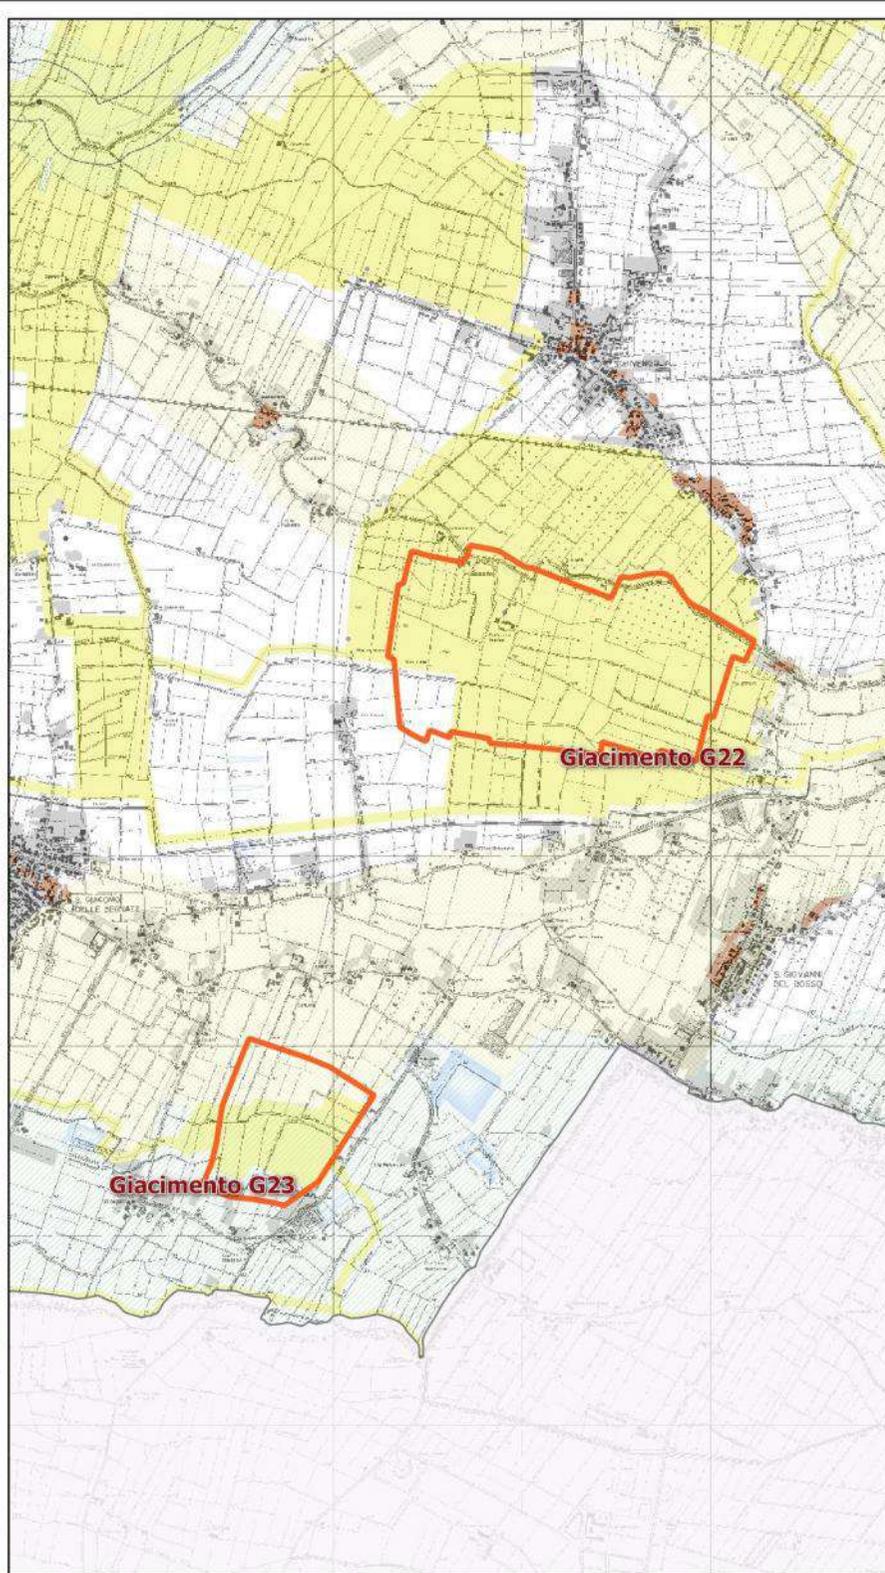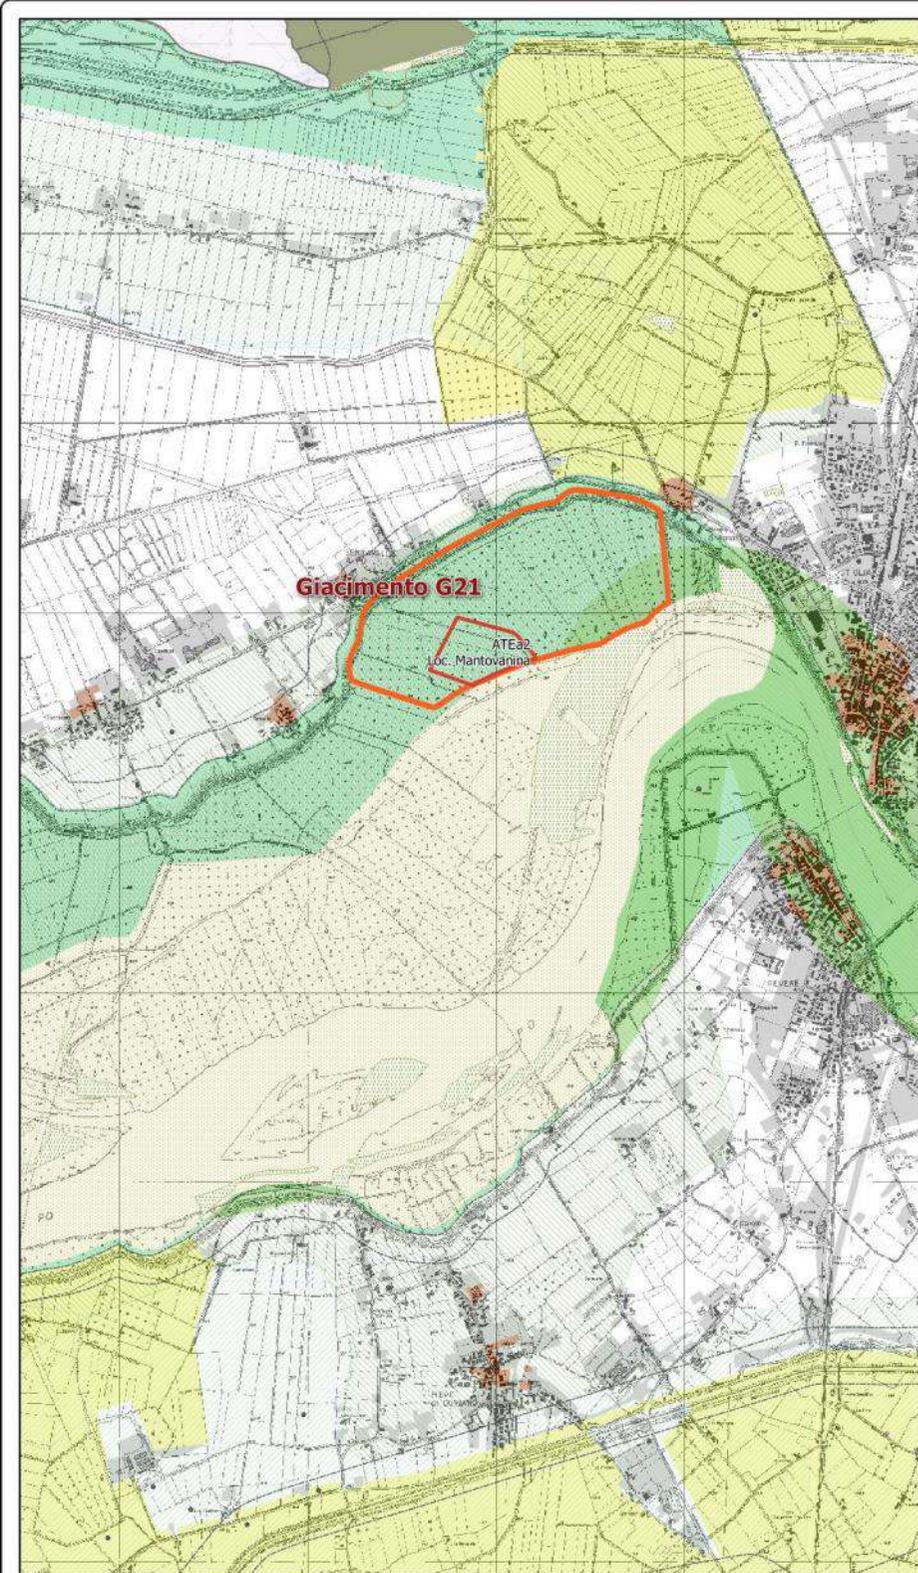

- Legenda**
- Giacimenti
  - Ambienti territoriali e spaziali (ATE)
  - Cave di recupero
  - cave riserva
  - Siti archeologici**
  - Siti di valore archeologico
  - Altri siti archeologici
  - Area assoggettata a specifica tutela D. Lgs. 42/04**
  - Bellezze individuali
  - Bellezze d'insieme
  - Piani, torioni e corsi d'acqua pubblici e relative sponde
  - terreni confinanti ai laghi
  - Parchi regionali
  - Riserve naturali
  - Boschi
  - Rete dei siti Natura 2000**
  - Zone di Protezione Speciale (ZPS)
  - Zone Speciali di Conservazione (ZSC)
  - Parchi locali di interesse sovacomunale (PLUS)**
  - PLUS
  - PLUS previsti
  - Rete Verde Provinciale (RVP)**
  - Corridoi e gangli primari
  - Corridoi verdi secondari
  - Corridoi verdi di terzo livello
  - Rete Ecologica Regionale (RER)**
  - Corridoi regionali primari a bassa onodotale antropizzazione
  - Elementi di primo livello della RER
  - Elementi di secondo livello della RER
  - Seccati**
  - Sistema insediativo di matrice storica
  - nuclei di antica formazione
  - Bani di rilevante valore storico culturale**
  - Borghi fortificati
  - Luoghi della religione
  - Luoghi dell'abitare
  - Luoghi della produzione
  - Corti rurali e castelli
  - Parchi e giardini
  - Quartieri isolati
  - Area urbanizzate**
  - Confine provinciale
  - Confine consuntivo
  - Area idrica
  - Canali

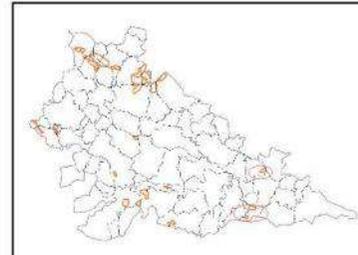

## PIANO CAVE

della **PROVINCIA di MANTOVA**

L.R. 8 agosto 1998 n.14

Adottato

Approvato

Proposta

Versione

Tipo

Scala

dal Consiglio Provinciale con Delibera

n. 14 del 12/03/2014

Elemento strutturato

1:10.000

PCP
Allegato
Tav. VINC 7

Carta dei vincoli