


Dichiarazione protocollo n. 5777 del 22 GEN, 2015	
Planimetria di u.i.u. in Comune di Pegognaga	
Via Donatori Del Sangue oiv. 12	
Identificativi Catastali:	Compilata da: Bertellini Aldo
Sezione:	Isritto all'albo: Geometri
Foglio: 28	Prov. Mantova
Particella: 621	N. 1991
Subalterno: 303	

Scheda n. 1 Scala 1:200

PIANO TERRA

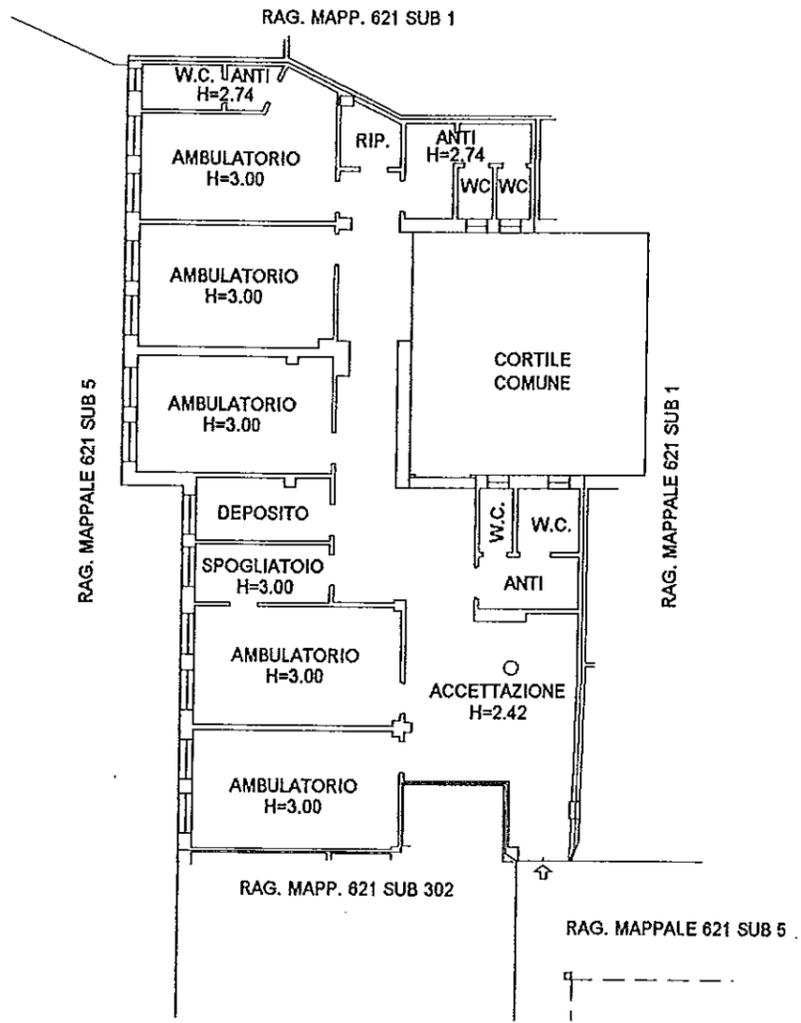


Identificativi Catastali:
Sezione:
Foglio: 28
Particella: 621
Subalterno: 302

Compilata da:
Bertellini Aldo
Iscritto all'albo:
Geometri
Prov. Mantova N. 1991

Scheda n. 1 Scala 1:200

PIANO TERRA

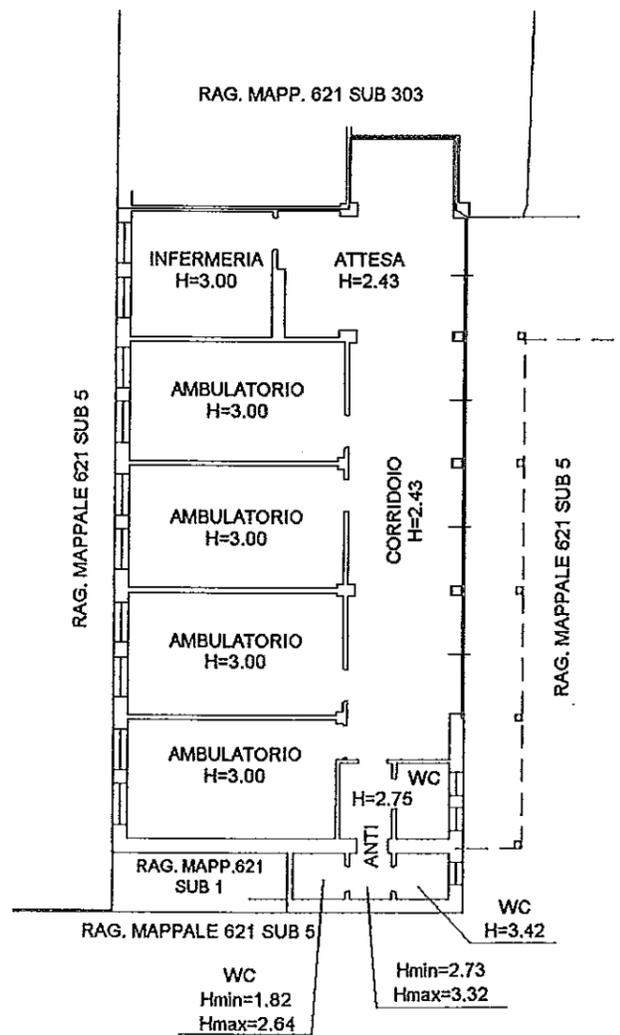

Agenzia del Territorio
CATASTO FABBRICATI
Ufficio provinciale di
Mantova

Dichiarazione protocollo n. _____ del _____
Planimetria di u.i.u. in Comune di Pegognaga
Via Donatori Del Sangue _____ civ. CM

Identificativi Catastali:
Sezione:
Foglio: 28
Particella: 621
Subalterno: 3

Compilata da:
Ceriali Ernesto
Iscritto all'albo:
Geometri
Prov. Mantova N. 1646

Scheda n.1 Scala 1:200

MAPP. 578


MAPP. 622

MAPP. 602

MAPP. 602

MAPP. 597

ALTRA UNITA'

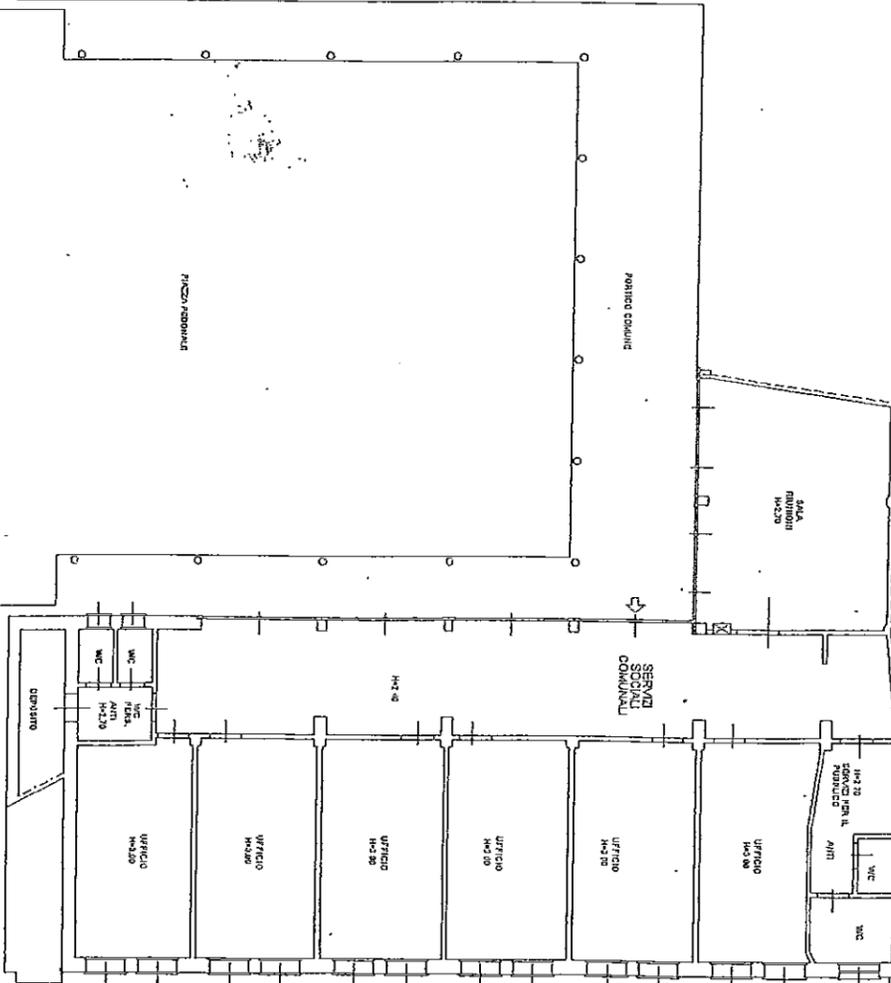

MAPP. 454

MAPP. 624

PIANO TERRA

