



- **Relazione tecnica come richiesto dall'art.28 della legge N°10 del 9-1-1991**

ALLEGATO D

DISEGNI ARCHITETTONICI

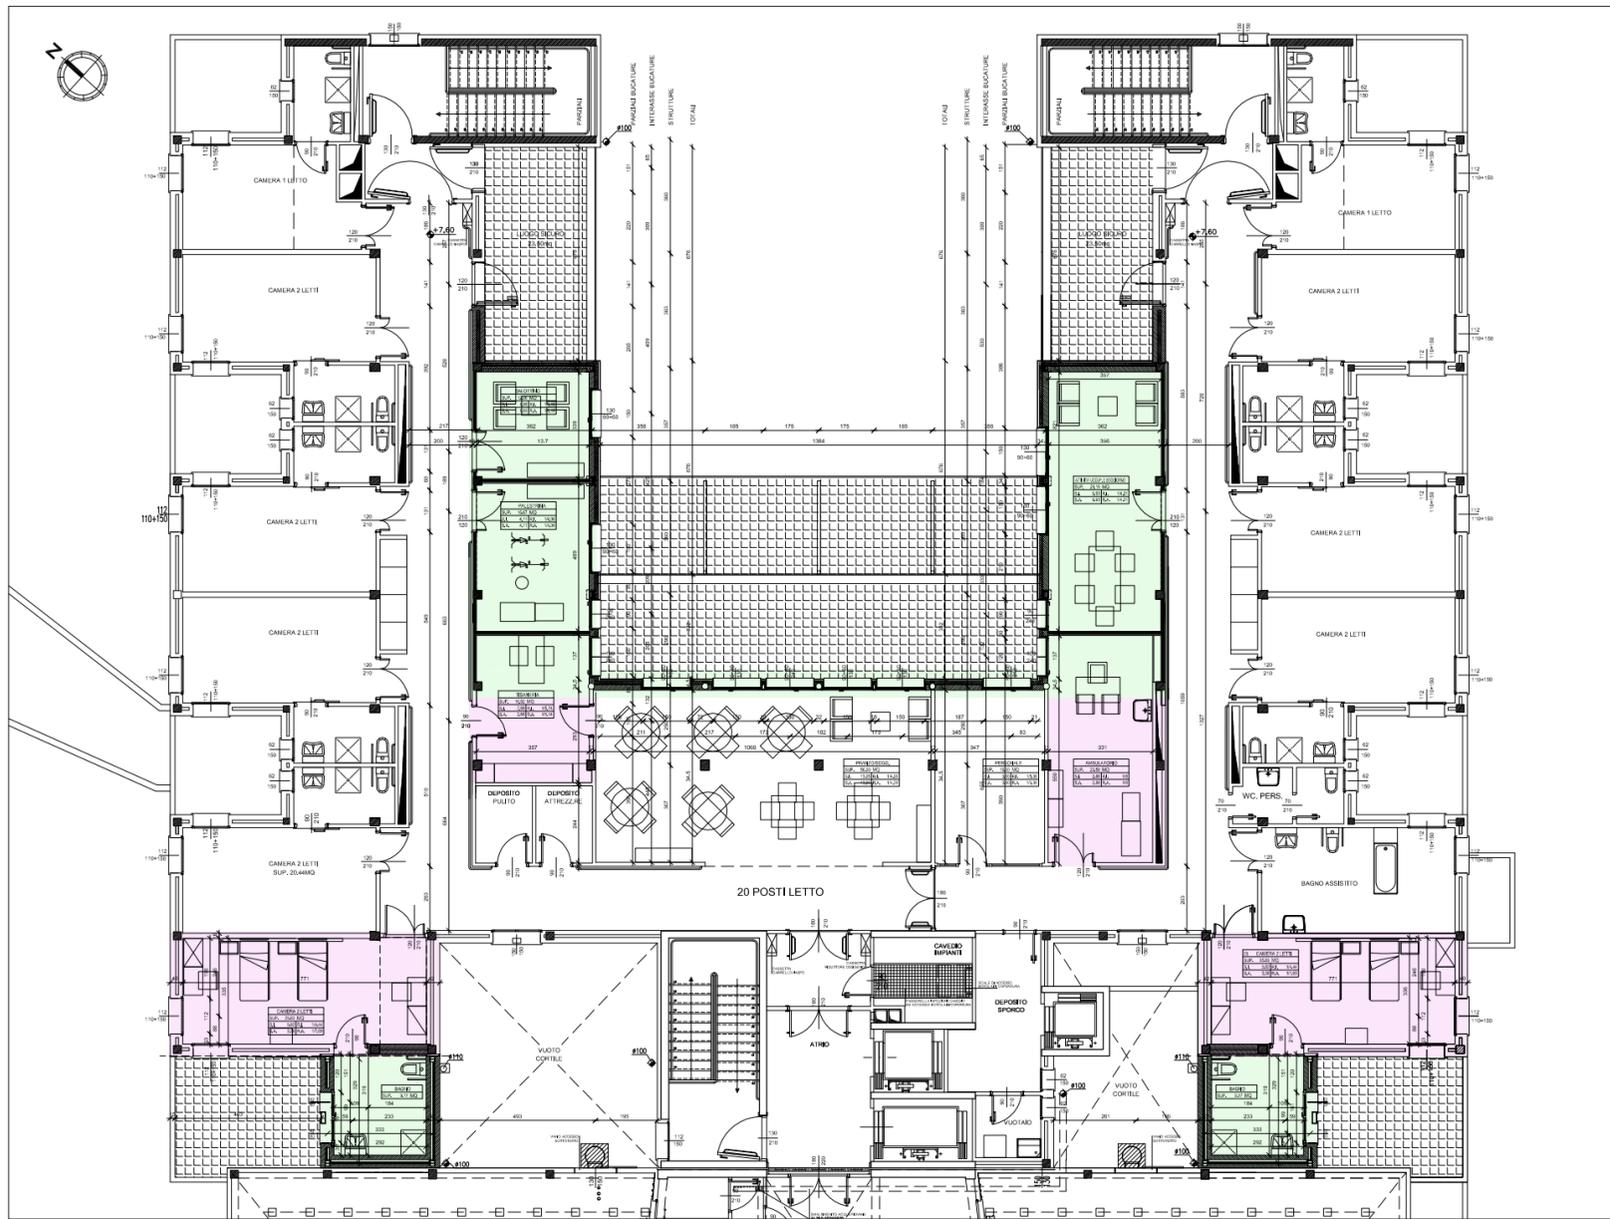

STRALCIO DI PIANTA_Piano terzo

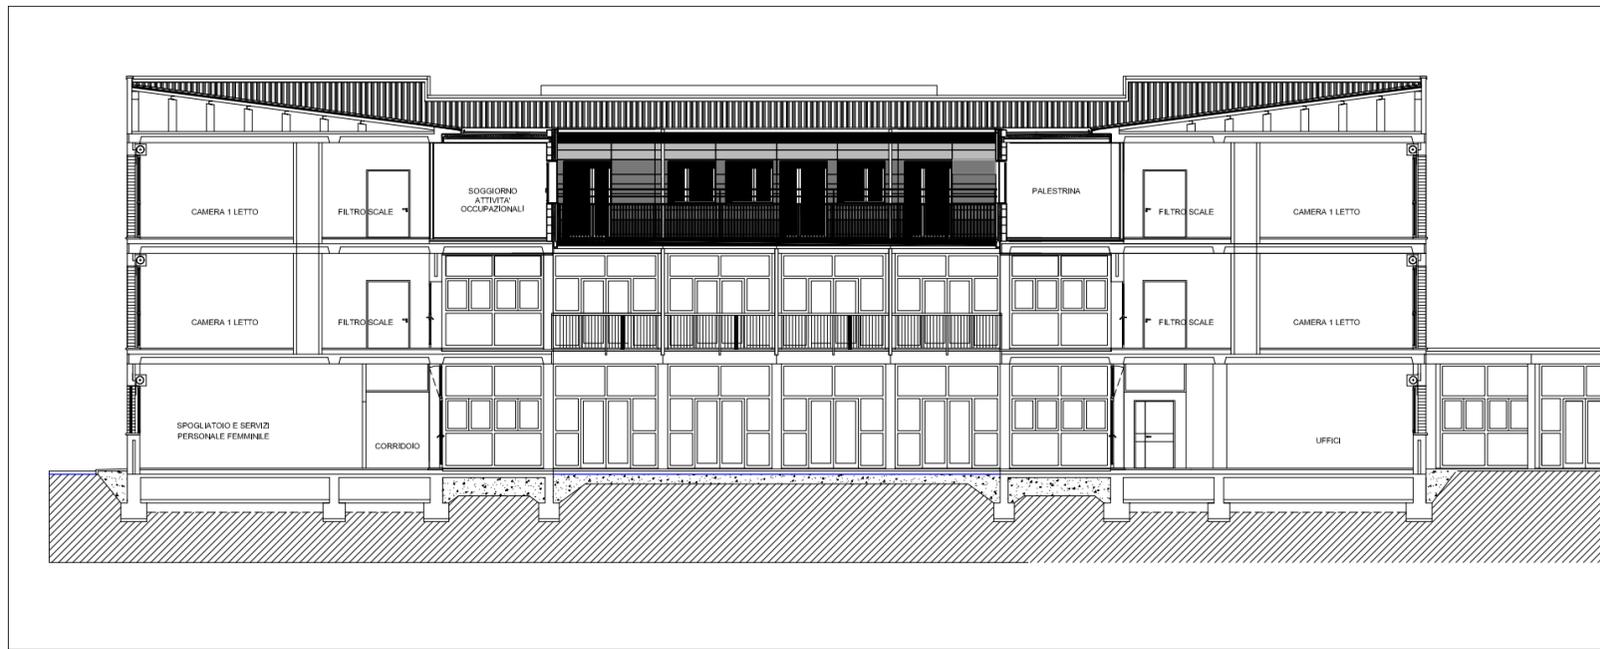

STRALCIO PROSPETTO-SEZIONE SUD-OVEST



STRALCIO PROSPETTO NORD-OVEST

- LOCALI MODIFICATI
- NUOVA COSTRUZIONE
- OPERA NON COMPRESA NELL'APPALTO PRINCIPALE



STRALCIO PROSPETTO SUD-EST_Interno corte



STRALCIO PROSPETTO NORD-OVEST_Interno corte

COMUNE DI PEGOGNAGA
PROVINCIA DI MANTOVA
REGIONE LOMBARDIA

PROMOTORE
Comitato "E. BOVI" Onlus
Via Donatori di sangue, 8
46020 Pegognaga (MN)

COMMITTENTE
Comune di Pegognaga
Piazza Matteotti, 8
46020 Pegognaga (MN)
RUP ARCH. Diego Tartari

LAVORO
**AMPLIAMENTO DELLA
RESIDENZA SANITARIA ASSISTENZIALE "Ernesta Bovi"
di Pegognaga**

COORDINATORE DI PROGETTO ARCH. Gilberto Nardi
OPERE EDILI ARCH. Patrizia Penentti
STRUTTURE ING. Andrea Piccinelli
IMPIANTI MECCANICI PER. IND. Daniele Ferrarini
IMPIANTI ELETTRICI PER. IND. Gianni Andreani
COORDINAMENTO SICUREZZA ARCH. Marco Caprini

FASE
PROGETTO ESECUTIVO
ELABORATO
**STATO DI PROGETTO
PIANTE, PROSPETTI E SEZIONI**

SCALA 1:100

REV.	DATA	OGGETTO	DIS.	APP.	FILE
a	04/04/2012	EMMISSIONE	PP	DR	010121-ess-201205-01
b					
c					
d					
e					
f					

COPRAT società cooperativa di progettazione
e ricerca architettonica e territoriale
sede legale: via Corradini 56, 46100 Mantova, cf. p. iva 09400114031 7, info@coprat.it, www.coprat.it
sede operativa: **coprat**, via Cabi 85/a, 46100 Mantova, tel. 0376-368412, fax 0376-368894
coprat, via Corsica 19, 20124 Milano, tel. fax 02-67481202