
FOTOPIANO CON INDIVIDUAZIONE DELL'AREA DI CANTIERE




PLANIMETRIA DI CANTIERE - Scala 1:100

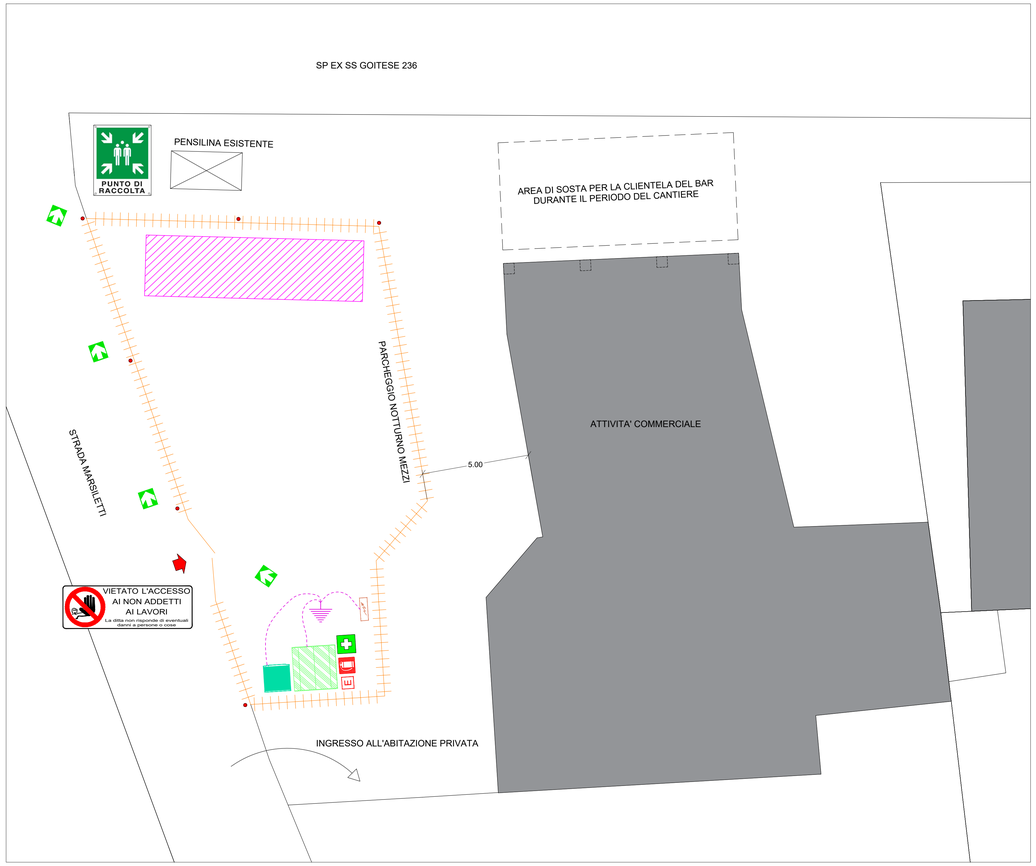

	BARACCHE DI CANTIERE PER UFF. D.L. / IMPRESE DOCUMENTAZIONE DI CANTIERE		
	RECINZIONE DI CANTIERE		AREA DI STOCCAGGIO
	SERVIZIO IGIENICO CHIMICO		AREA DI UTILIZZO BETONIERA
	QUADRO ELETTRICO ESISTENTE (sottoscala)	E	ESTINTORE
	MESSA A TERRA		ACCESSO AL CANTIERE
	SEGA CIRCOLARE		
	CASSETTA PRONTO SOCCORSO		
	LAMPADE DI SEGNALAZIONE RECINZIONE (COLORE ROSSO)		



SCHEMA PER PROCEDURA LAVORI IN CARREGGIATA - Fuori scala

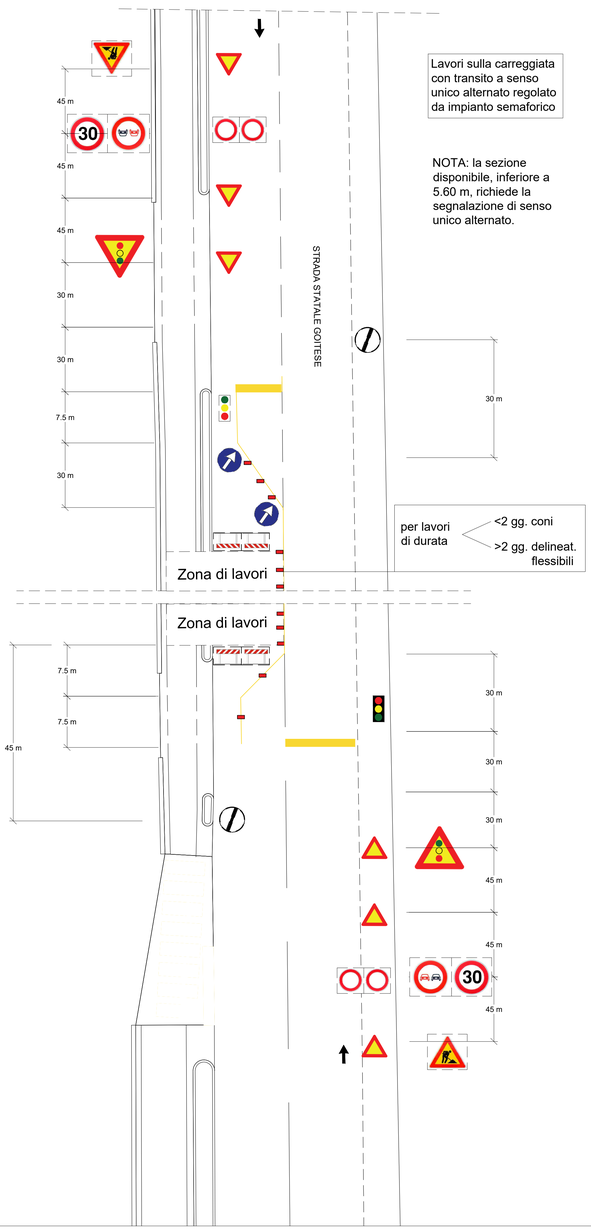

PROVINCIA DI MANTOVA

COMUNE DI GOITO

INTERVENTO DI RIQUALIFICAZIONE PERCORSO ESISTENTE ADIACENTE LA SP EX SS GOITESE N. 236 NEL TRATTO COMPRESO FRA VIA DIVISIONE ACQUI E VIA MARSILETTI

COMMITTENTE

COMUNE DI GOITO (MN)
RUP:
ARCH. ALESSANDRA MADELLA

LIVELLO: ESECUTIVO

DATA: 24-08-2019

OGGETTO DELL'ELABORATO

PLANIMETRIA DI CANTIERE

N. ELABORATO / TAVOLA

PLAN. CANTIERE

REVISIONI

Prima emissione	24-08-2019
1	
2	
3	
4	

SCALA: 1:100

NOME FILE: Plan_cantiere

PROGETTISTA:

ARCH. SANDRO PIACENTINI

ARCHITETTURA URBANISTICA

studio PIACENTINI GOBBI Architetti

Viale H. Durant n. 8 - CASTIGLIONE DELLE STIVIERE (MN)
Tel/Fax: 0376671555 email: sandro.piacentini@studiopiacentinigobbi.it