
ORTOFOTO CON SUDDIVISIONE ZONE



ZONA N. 1

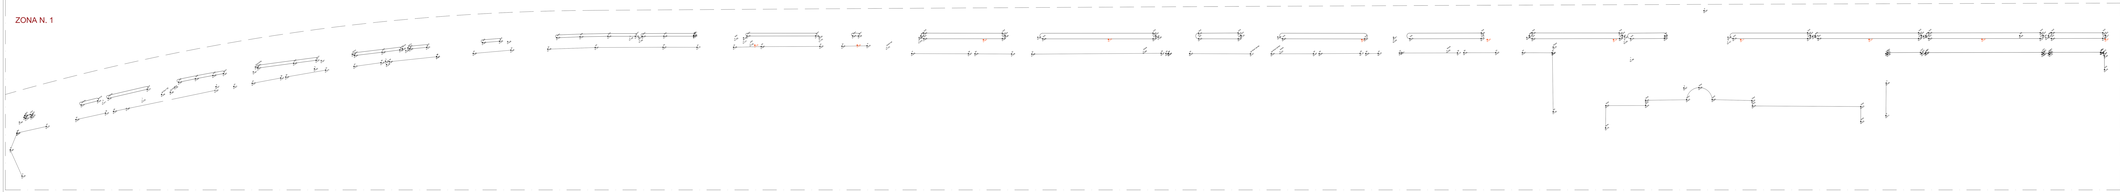

ZONA N. 2



PROVINCIA DI MANTOVA

COMUNE DI GOITO

COMMITTENTE

COMUNE DI GOITO (MN)
RUP:
ARCH. ALESSANDRA MADELLA

LIVELLO: ESECUTIVO

DATA: 24-06-2019

OGGETTO DELL'ELABORATO
RILIEVI PLANALTIMETRICO
CON SCANNER
STATO DI FATTO

N. ELABORATO / TAVOLA:
1

REVISIONI

0	Prima emissione	24-06-2019
1		
2		
3		
4		

SCALA: 1:200

NOME FILE: Tav_1

PROGETTISTA:
ARCH. SANDRO PIACENTINI

INTERVENTO DI RIQUALIFICAZIONE PERCORSO ESISTENTE ADIACENTE LA SP EX SS GOITESE N. 236 NEL TRATTO COMPRESO FRA VIA DIVISIONE ACQUI E VIA MARSILETTI

ARCHITETTURA URBANISTICA
studio PIACENTINI GOBBI Architetti
Viale H. Dunant n. 8 - CASTIGLIONE DELLE STIVIERE (MN)
Tel/Fax 0376/771023 email: sandro.piacentini@archiworldpec.it