

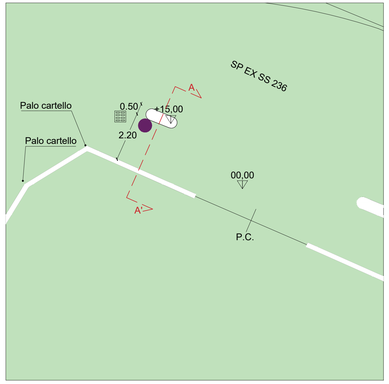



PIANTA sezione A-A'_ Stato di fatto _ Scala 1:100

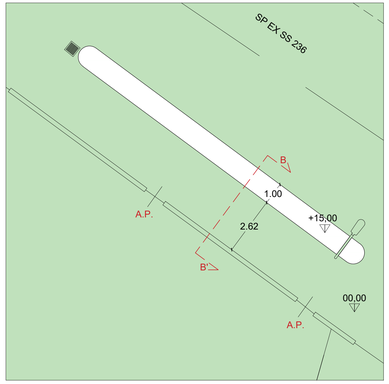


PIANTA sezione B-B'_ Stato di fatto _ Scala 1:100

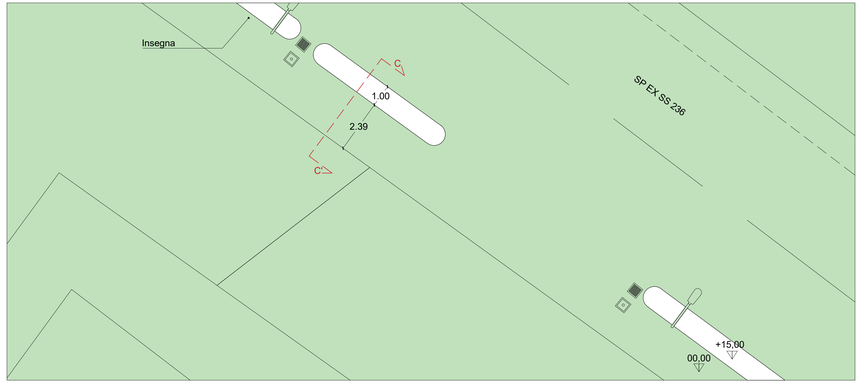


PIANTA sezione C-C'_ Stato di fatto _ Scala 1:100

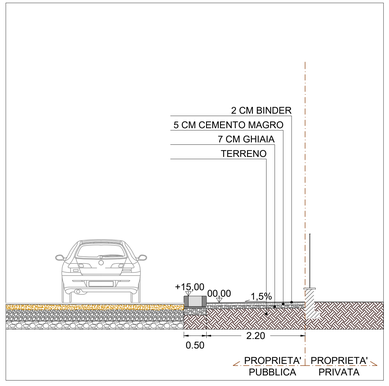

SEZIONE "A-A" _ Stato di fatto _ Scala 1:50

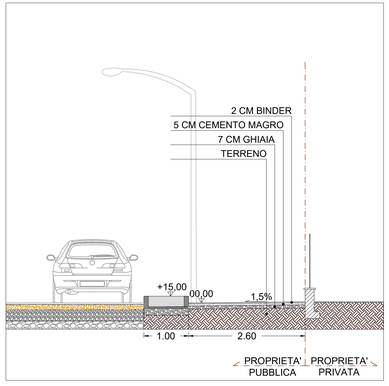

SEZIONE "B-B" _ Stato di fatto _ Scala 1:50

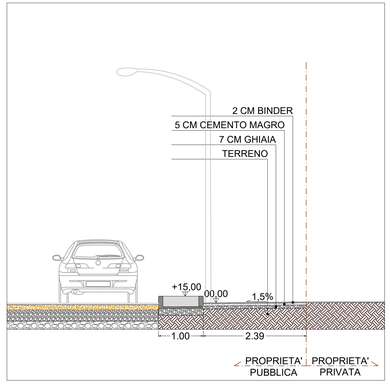

SEZIONE "C-C" _ Stato di fatto _ Scala 1:50

LAVORAZIONE	LUNGHEZZA	SUPERFICIE
LAVORAZIONE "A"	597 m	1.530,00 m^2
LAVORAZIONE "B"	1.277 m	3.271,00 m^2
Sviluppo totale	**1.874 m**	**4.801,00 m^2**



PLANIMETRIA LAVORAZIONI

PROVINCIA DI MANTOVA

COMUNE DI GOITO

INTERVENTO DI RIQUALIFICAZIONE PERCORSO ESISTENTE ADIACENTE LA SP EX SS GOITESE N. 236 NEL TRATTO COMPRESO FRA VIA DIVISIONE ACQUI E VIA MARSILETTI

COMMITTENTE

COMUNE DI GOITO (MN)
RUP:
ARCH. ALESSANDRA MADELLA

LIVELLO: ESECUTIVO

DATA: 24-08-2019

OGGETTO DELL'ELABORATO
SEZIONI:
PIANTA E SEZIONE
STATO DI FATTO
LAVORAZIONE "A"

N. ELABORATO / TAVOLA

10

REVISIONI		
0	Prima emissione	24-08-2019
1		
2		
3		
4		

SCALA: 1:100 - 1:50

NOME FILE: Tav._10

PROGETTISTA:

ARCH. SANDRO PIACENTINI

ARCHITETTURA URBANISTICA
studio PIACENTINI GOBBI Architetti
Viale H. Dunant n. 8 - CASTIGLIONE DELLE STIVIERE (MN)
Tel/Fax. 0376671555 email: sandro.piacentini@studiopiacentinigobbi.it