




PIANTA sezione"G-G" _ Stato di fatto _ Scala 1:100

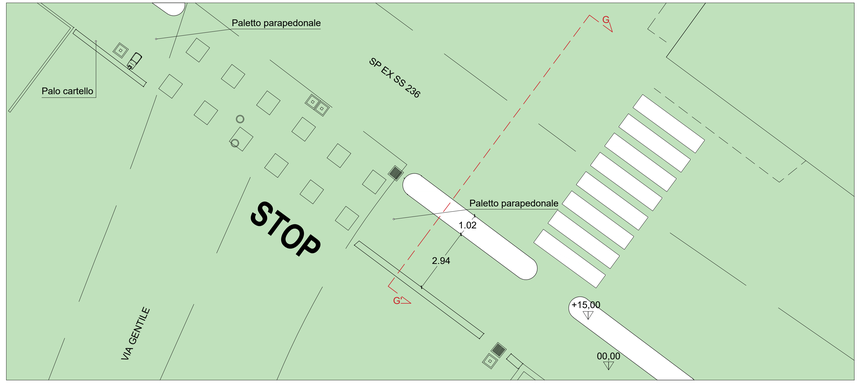


PIANTA sezione "H-H" _ Stato di fatto _ Scala 1:100

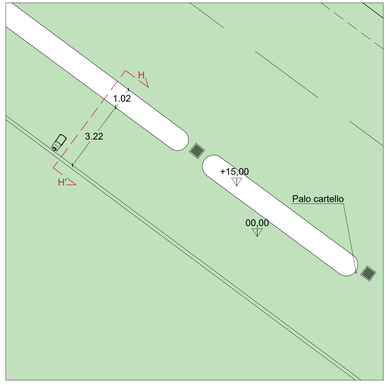

PLANIMETRIA LAVORAZIONI

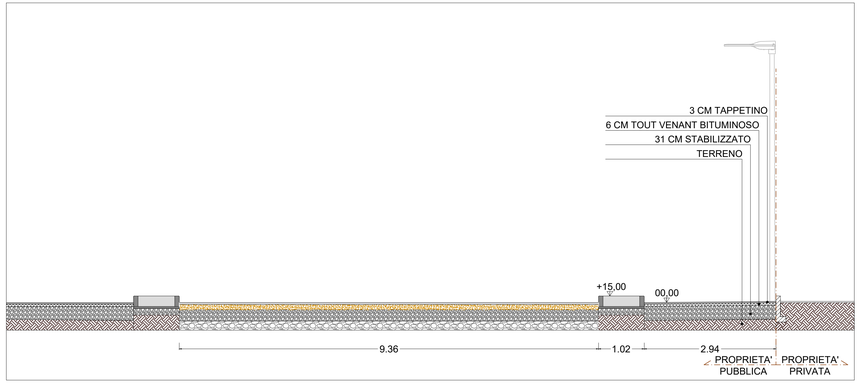

PIANTA "G-G" _ Stato di fatto _ Scala 1:100

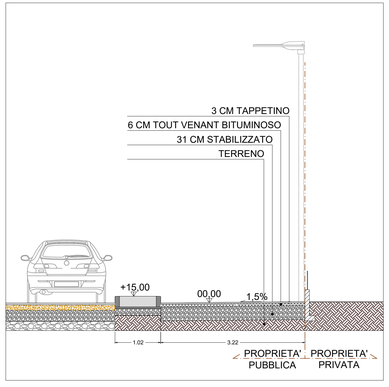

SEZIONE "H-H" _ Stato di fatto _ Scala 1:50

PROVINCIA DI MANTOVA

COMUNE DI GOITO

INTERVENTO DI RIQUALIFICAZIONE PERCORSO ESISTENTE ADIACENTE LA SP EX SS GOITESE N. 236 NEL TRATTO COMPRESO FRA VIA DIVISIONE ACQUI E VIA MARSILETTI

COMMITTENTE

COMUNE DI GOITO (MN)
RUP:
ARCH. ALESSANDRA MADELLA

LIVELLO: ESECUTIVO

DATA: 24-08-2019

OGGETTO DELL'ELABORATO
SEZIONI:
PIANTA E SEZIONE
STATO DI FATTO
LAVORAZIONE "B"

N. ELABORATO / TAVOLA

12

REVISIONI

0	Prima emissione	24-08-2019
1		
2		
3		
4		

SCALA: 1:100 - 1:50

NOME FILE: Tav._12

PROGETTISTA:

ARCH. SANDRO PIACENTINI

ARCHITETTURA URBANISTICA
studio PIACENTINI GOBBI Architetti
Viale H. Dunant n. 8 - CASTIGLIONE DELLE STIVIERE (MN)
Tel/Fax: 0376671555 email: sandro.piacentini@studiopiacentinigobbi.it