

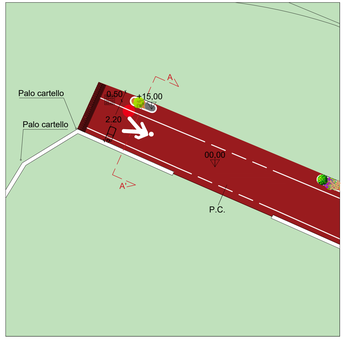



PIANTA sezione "A-A" _ Stato di progetto _ Scala 1:100

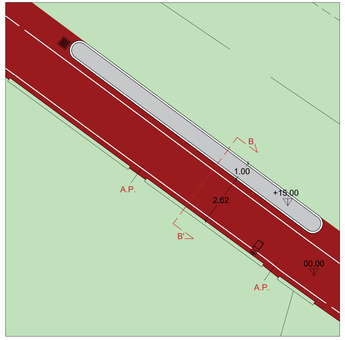


PIANTA sezione "B-B" _ Stato di progetto _ Scala 1:100

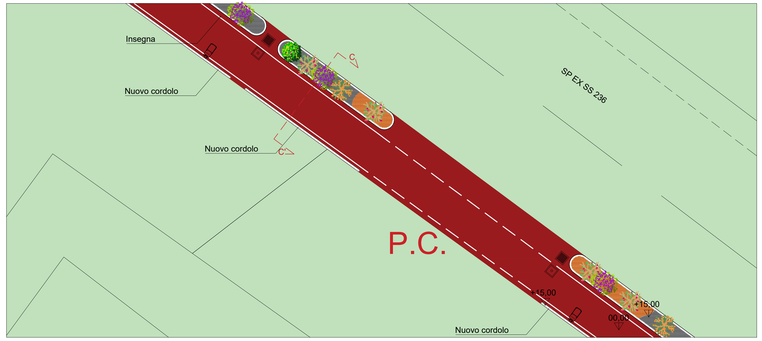


PIANTA sezione "C-C" _ Stato di progetto _ Scala 1:100

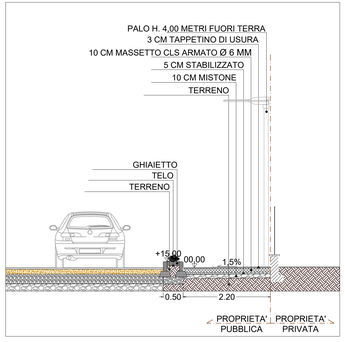

SEZIONE "A-A" _ Stato di progetto _ Scala 1:50

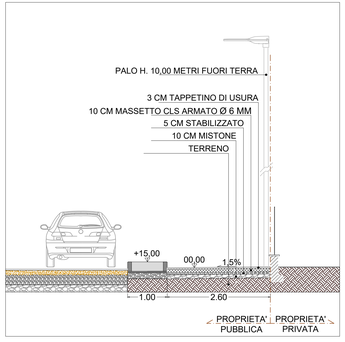

SEZIONE "B-B" _ Stato di fatto _ Scala 1:50

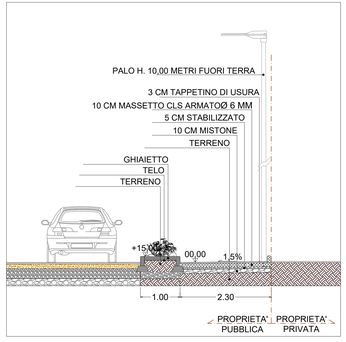

SEZIONE "C-C" _ Stato di progetto _ Scala 1:50

LAVORAZIONI	LUNGHEZZA	SUPERFICIE
LAVORAZIONE "A"	597 m	1.530,00 m^2
LAVORAZIONE "B"	1.277 m	3.271,00 m^2
Sviluppo totale	**1.874 m**	**4.801,00 m^2**

PALI:
- ALTEZZA FUORI TERRA 4,00 METRI
INTERDISTANZA 20,00 METRI (indicativamente, in quanto in alcuni casi si terrà conto dei passi carrai e passi pedonali esistenti)
APPARECCHIO KAI Small
- ALTEZZA FUORI TERRA 10,00 METRI
INTERDISTANZA 37,00 METRI (indicativamente, in quanto in alcuni casi si terrà conto dei passi carrai e passi pedonali esistenti)
APPARECCHIO KAI Medium

(SI RIMANDA ALL'ALLEGATO O)



PLANIMETRIA LAVORAZIONI

PROVINCIA DI MANTOVA

COMUNE DI GOITO

INTERVENTO DI RIQUALIFICAZIONE PERCORSO ESISTENTE ADIACENTE LA SP EX SS GOITESE N. 236 NEL TRATTO COMPRESO FRA VIA DIVISIONE ACQUI E VIA MARSILETTI

COMMITTENTE

COMUNE DI GOITO (MN)
RUP:
ARCH. ALESSANDRA MADELLA

LIVELLO: ESECUTIVO

DATA: 24-08-2019

OGGETTO DELL'ELABORATO
SEZIONI:
PIANTA E SEZIONE
STATO DI PROGETTO
LAVORAZIONE "A"

N. ELABORATO / TAVOLA

13

REVISIONI

0	Prima emissione	24-08-2019
1		
2		
3		
4		

SCALA: 1:100 - 1:50

NOME FILE: Tav._13

PROGETTISTA:

ARCH. SANDRO PIACENTINI

ARCHITETTURA URBANISTICA
studio PIACENTINI GOBBI Architetti
Viale H. Dunant n. 8 - CASTIGLIONE DELLE STIVIERE (MN)
Tel/Fax: 0376671555 email: sandro.piacentini@studiopiacentinigobbi.it