

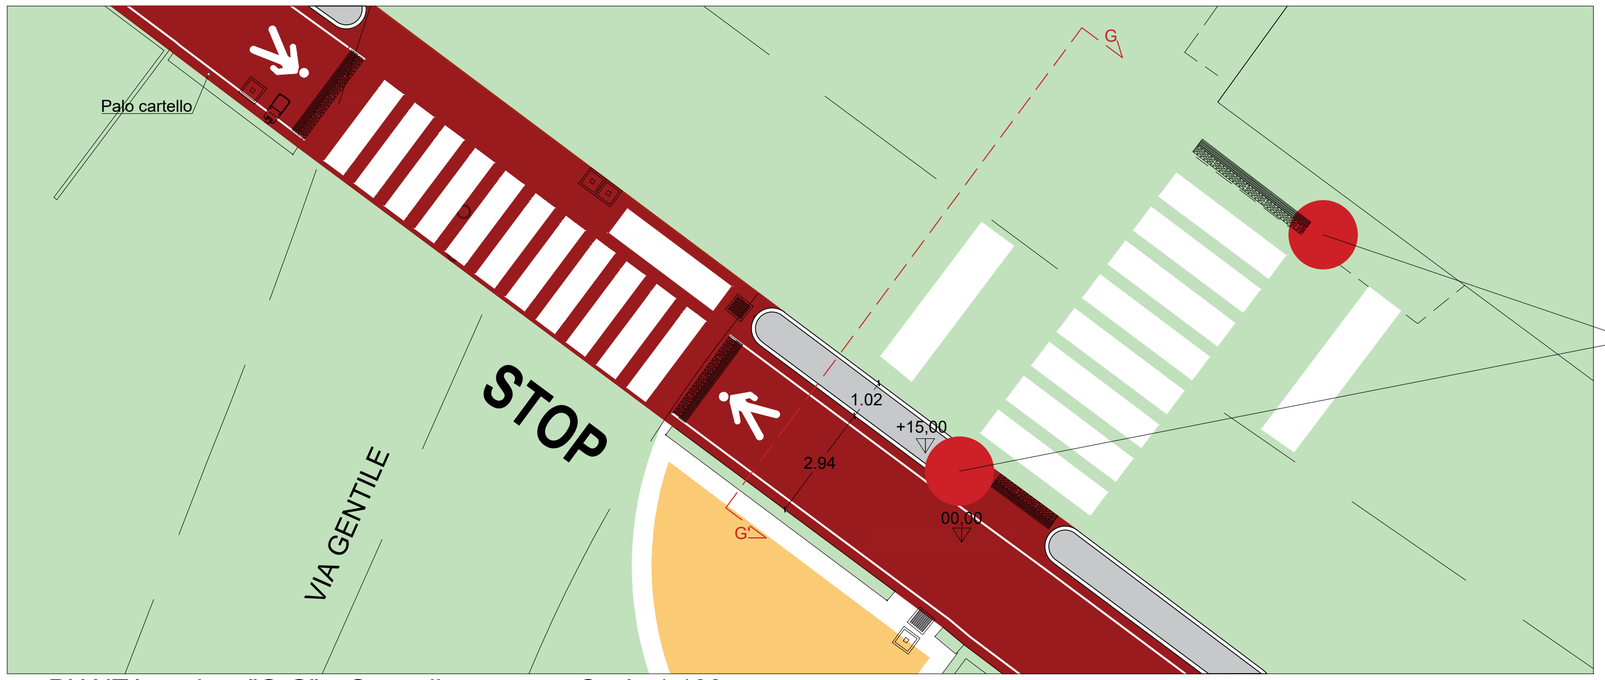



PIANTA sezione"G-G" _ Stato di progetto _ Scala 1:100

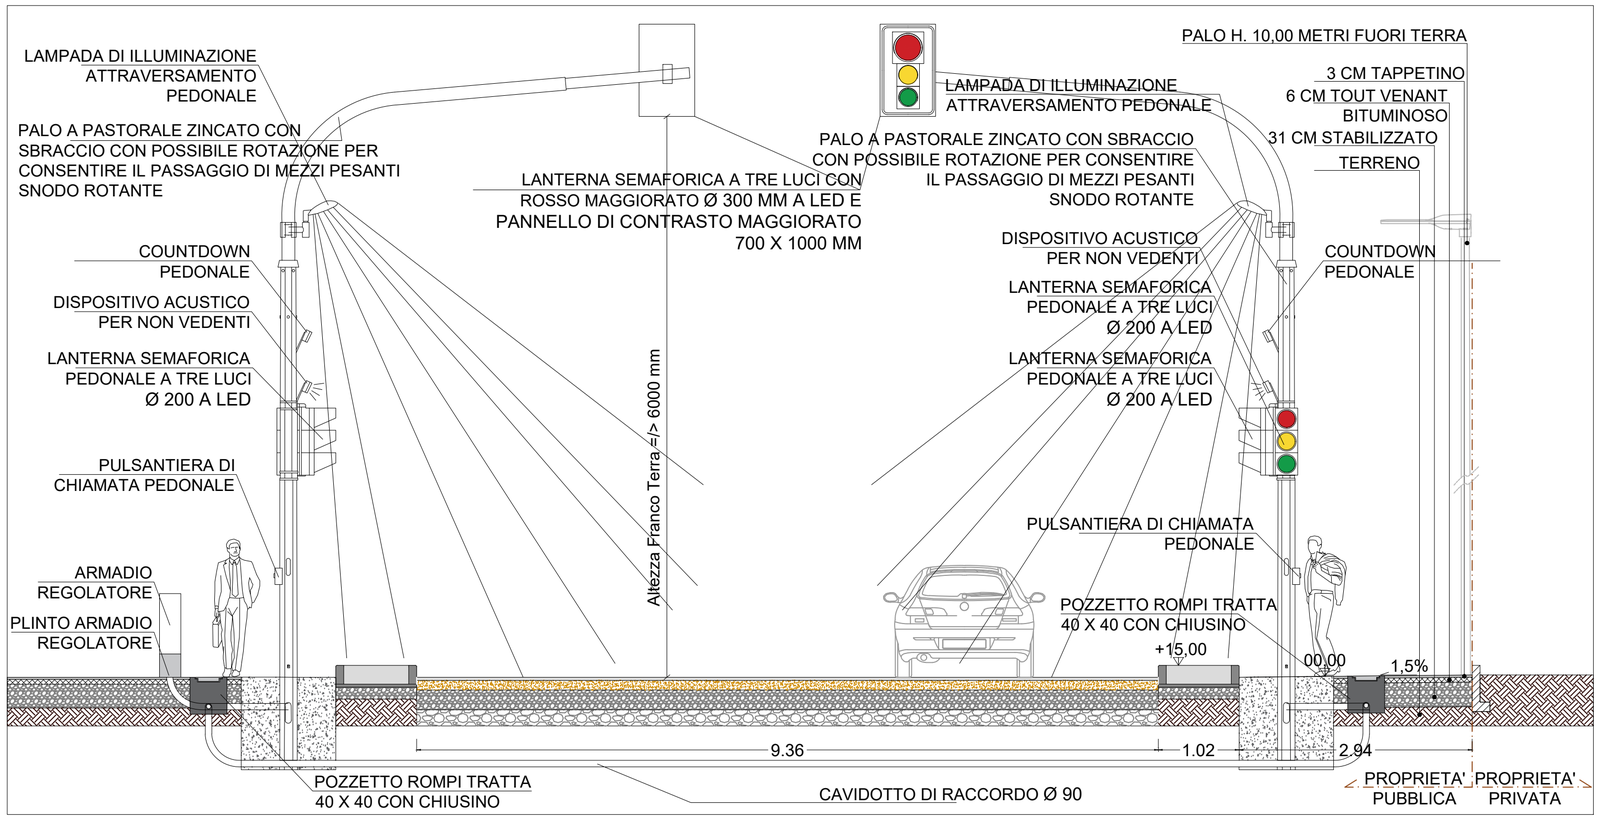

SEZIONE "G-G" _ Stato di progetto _ Scala 1:50

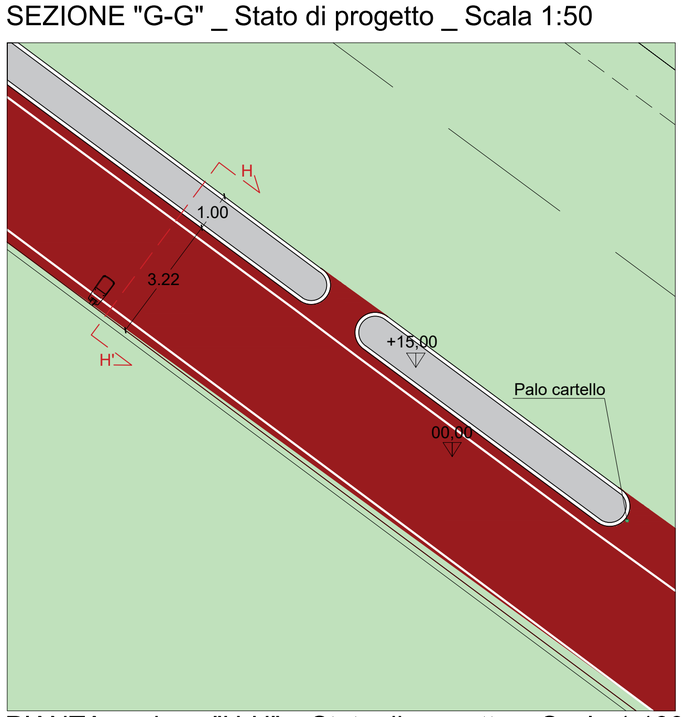


PIANTA sezione "H-H" _ Stato di progetto _ Scala 1:100

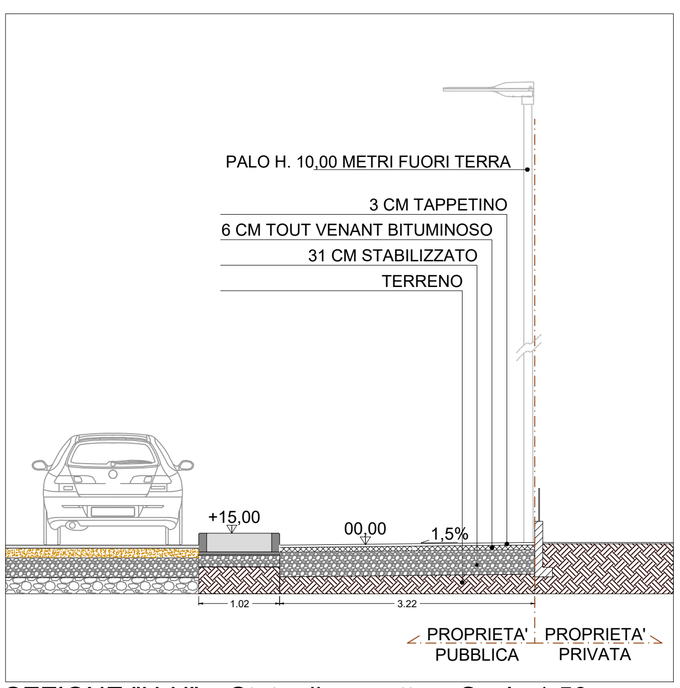

SEZIONE "H-H" _ Stato di progetto _ Scala 1:50

IMPIANTO SEMAFORICO OGGETTO DI FUTURO APPALTO

Schema impianto semaforico

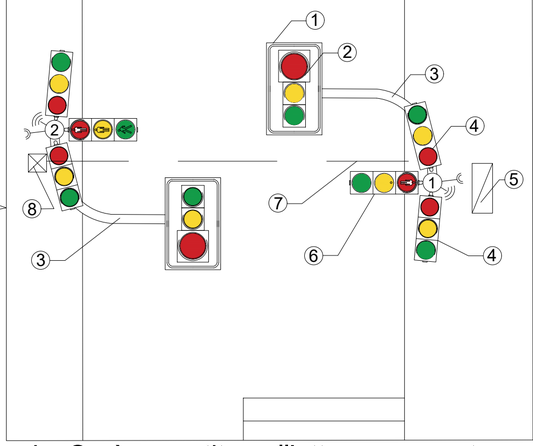

LEGENDA

1. Pannello di contrasto 700 X 1000
2. Lanterna semaforica a tre luci con rosso maggiorato Ø 300 mm a led
3. palo a pastorale zincato con sbraccio con possibile rotazione per consentire il passaggio di mezzi pesanti snodo rotante
4. Lanterna semaforica a tre luci Ø 200 mm a led
5. Regolatore semaforico
6. Lanterna semaforica pedonale a tre luci Ø 200 mm a led
7. Cavidotto
8. Pozzetto di raccordo e/o ispezione

Altezza totale pari a mt. 7,50

n.b. Sarà garantita nell'attraversamento semaforico 6,00 mt di franco libero tra la strada e gli impianti appesi

Planimetria generale



PROVINCIA DI MANTOVA

COMUNE DI GOITO

INTERVENTO DI RIQUALIFICAZIONE PERCORSO ESISTENTE ADIACENTE LA SP EX SS GOITESE N. 236 NEL TRATTO COMPRESO FRA VIA DIVISIONE ACQUI E VIA MARSILETTI

COMMITTENTE

COMUNE DI GOITO (MN)
RUP:
ARCH. ALESSANDRA MADELLA

LIVELLO: ESECUTIVO

DATA: 24-08-2019

OGGETTO DELL'ELABORATO
SEZIONI:
PIANTA E SEZIONE
STATO DI PROGETTO
LAVORAZIONE "B"

N. ELABORATO / TAVOLA

15

REVISIONI

0	Prima emissione	24-08-2019
1		
2		
3		
4		

SCALA: 1:100 - 1:50

NOME FILE: Tav._15

PROGETTISTA:

ARCH. SANDRO PIACENTINI

ARCHITETTURA URBANISTICA
studio PIACENTINI GOBBI Architetti
Viale H. Dunant n. 8 - CASTIGLIONE DELLE STIVIERE (MN)
Tel/Fax: 0376671555 email: sandro.piacentini@studiopiacentinigobbi.it