
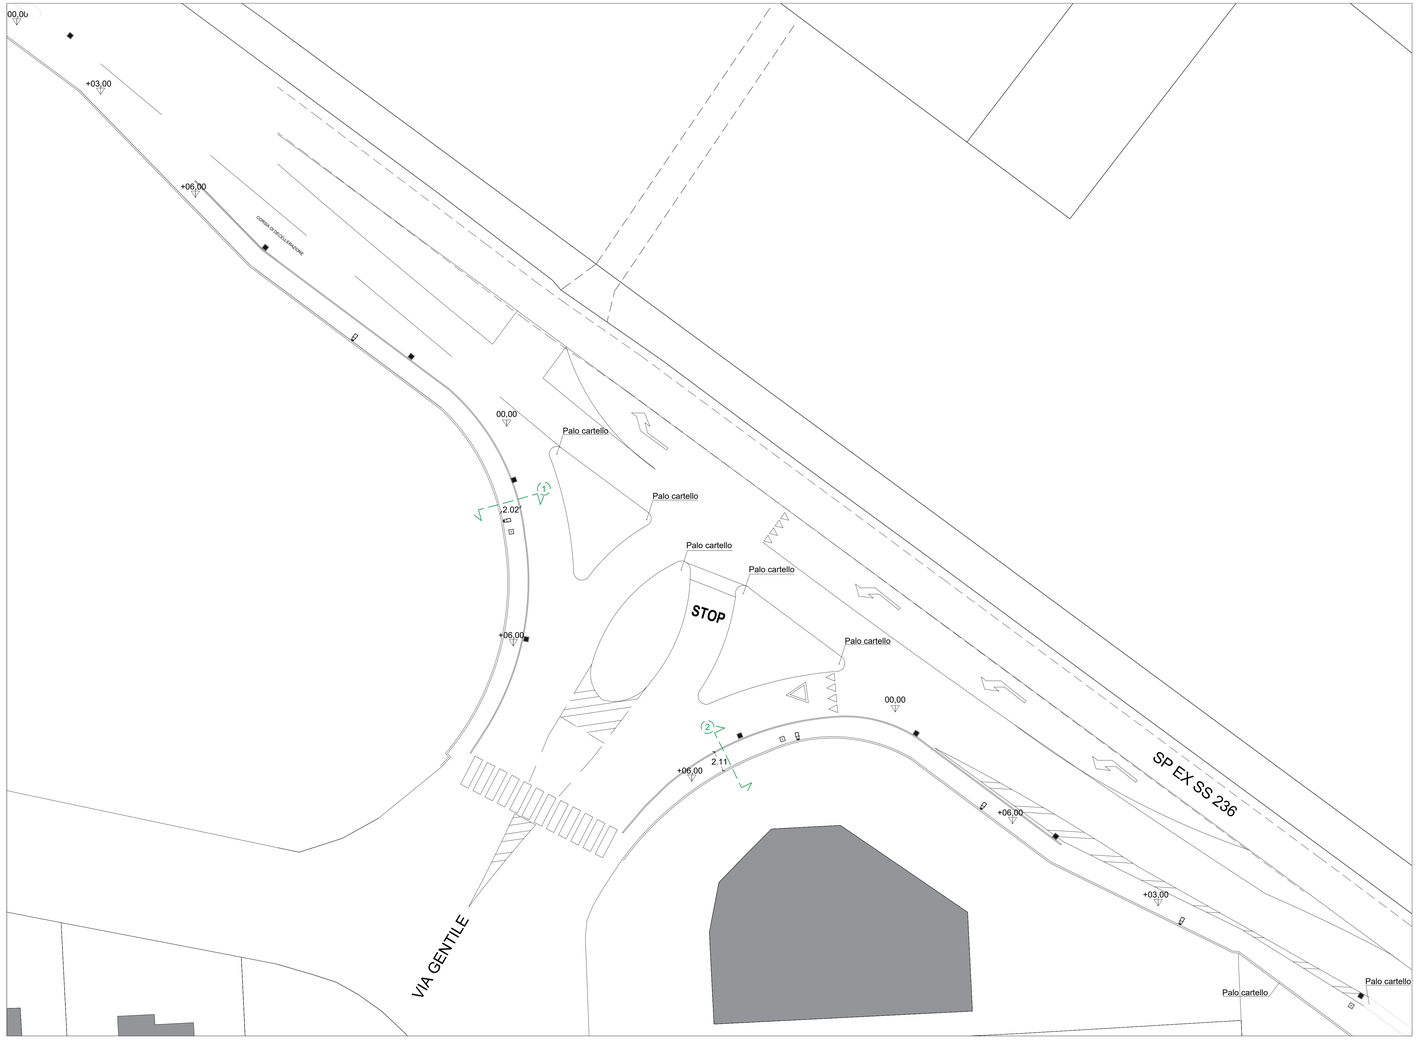
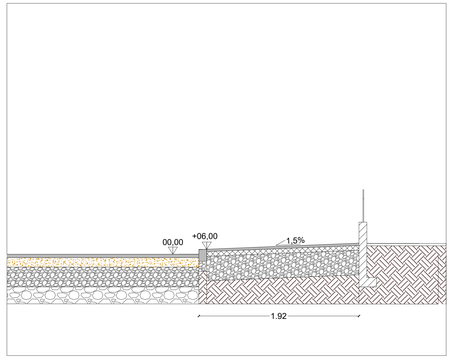



INCROCIO N. 2 _ SEZIONE 1 _ Stato di fatto _ Scala 1:25

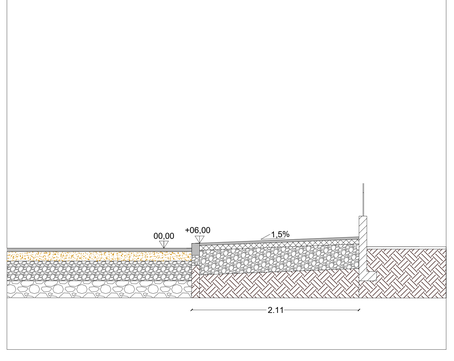


INCROCIO N. 2 _ SEZIONE 2 _ Stato di fatto _ Scala 1:25

PROVINCIA DI MANTOVA

COMUNE DI GOITO

INTERVENTO DI RIQUALIFICAZIONE PERCORSO ESISTENTE ADIACENTE LA SP EX SS GOITESE N. 236 NEL TRATTO COMPRESO FRA VIA DIVISIONE ACQUI E VIA MARSILETTI

COMMITTENTE

COMUNE DI GOITO (MN)
RUP:
ARCH. ALESSANDRA MADELLA

LIVELLO: ESECUTIVO

DATA: 24-08-2019

OGGETTO DELL'ELABORATO
PARTICOLARE INCROCIO
N. 2
STATO DI FATTO

N. ELABORATO / TAVOLA

19

| REVISIONI | | |
|---|---|---|
| 0 | Prima emissione | 24-08-2019 |
| 1 | | |
| 2 | | |
| 3 | | |
| 4 | | |

SCALA: 1:200 - 1:25

NOME FILE: Tav._19

PROGETTISTA:

ARCH. SANDRO PIACENTINI

ARCHITETTURA URBANISTICA
studio PIACENTINI GOBBI Architetti
Viale H. Dunant n. 8 - CASTIGLIONE DELLE STIVIERE (MN)
Tel/Fax: 0376671555 email: sandro.piacentini@studiopiacentinigobbi.it