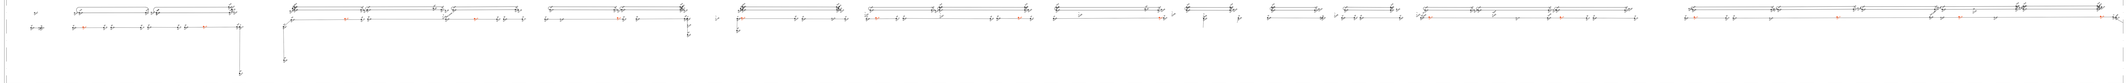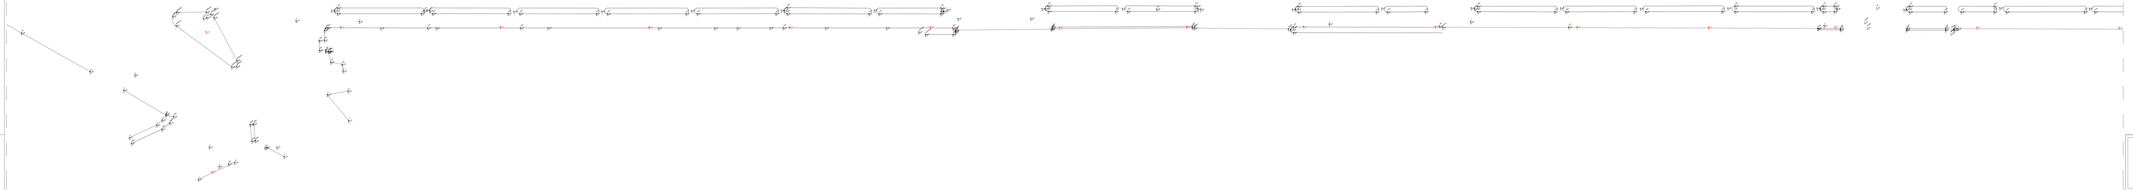
ORTOFOTO CON SUDDIVISIONE ZONE




ZONA N. 3



ZONA N. 4



ZONA N. 5

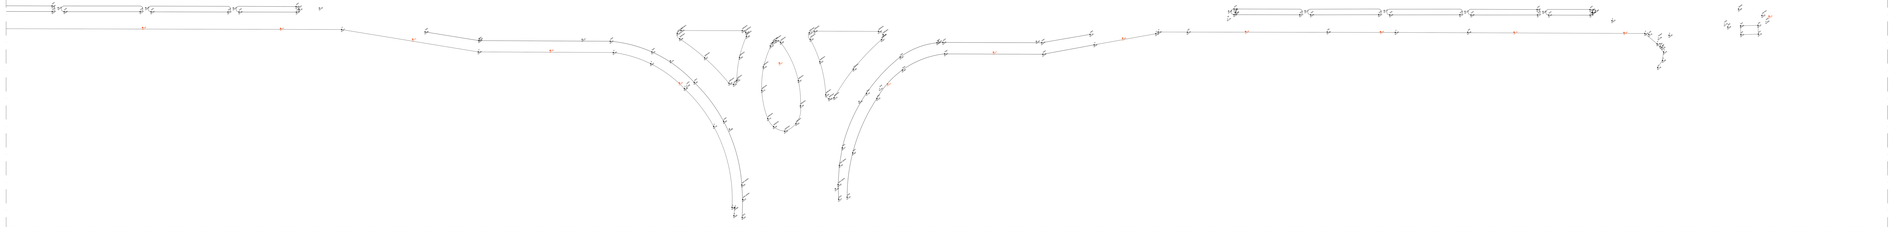

PROVINCIA DI MANTOVA

COMUNE DI GOITO

INTERVENTO DI RIQUALIFICAZIONE PERCORSO ESISTENTE ADIACENTE LA SP EX SS GOITESE N. 236 NEL TRATTO COMPRESO FRA VIA DIVISIONE ACQUI E VIA MARSILETTI

COMMITTENTE

COMUNE DI GOITO (MN)
RUP:
ARCH. ALESSANDRA MADELLA

LIVELLO: ESECUTIVO

DATA: 24-08-2019

OGGETTO DELL'ELABORATO
RILIEVI PLANIALTIMETRICI CON SCANNER
STATO DI FATTO

N. ELABORATO / TAVOLA

2

REVISIONI

0	Prima emissione	24-08-2019
1		
2		
3		
4		

SCALA: 1:200

NOME FILE: Tav_2

PROGETTISTA:
ARCH. SANDRO PIACENTINI

ARCHITETTURA URBANISTICA
studio PIACENTINI GOBBI Architetti
Viale P. Gaviraro n. 6 - CASTIGLIONE DELLE STIVIERE (MN)
Tel/Fax. 0376671033 email: sandro.piacentini@archiworldpec.it