




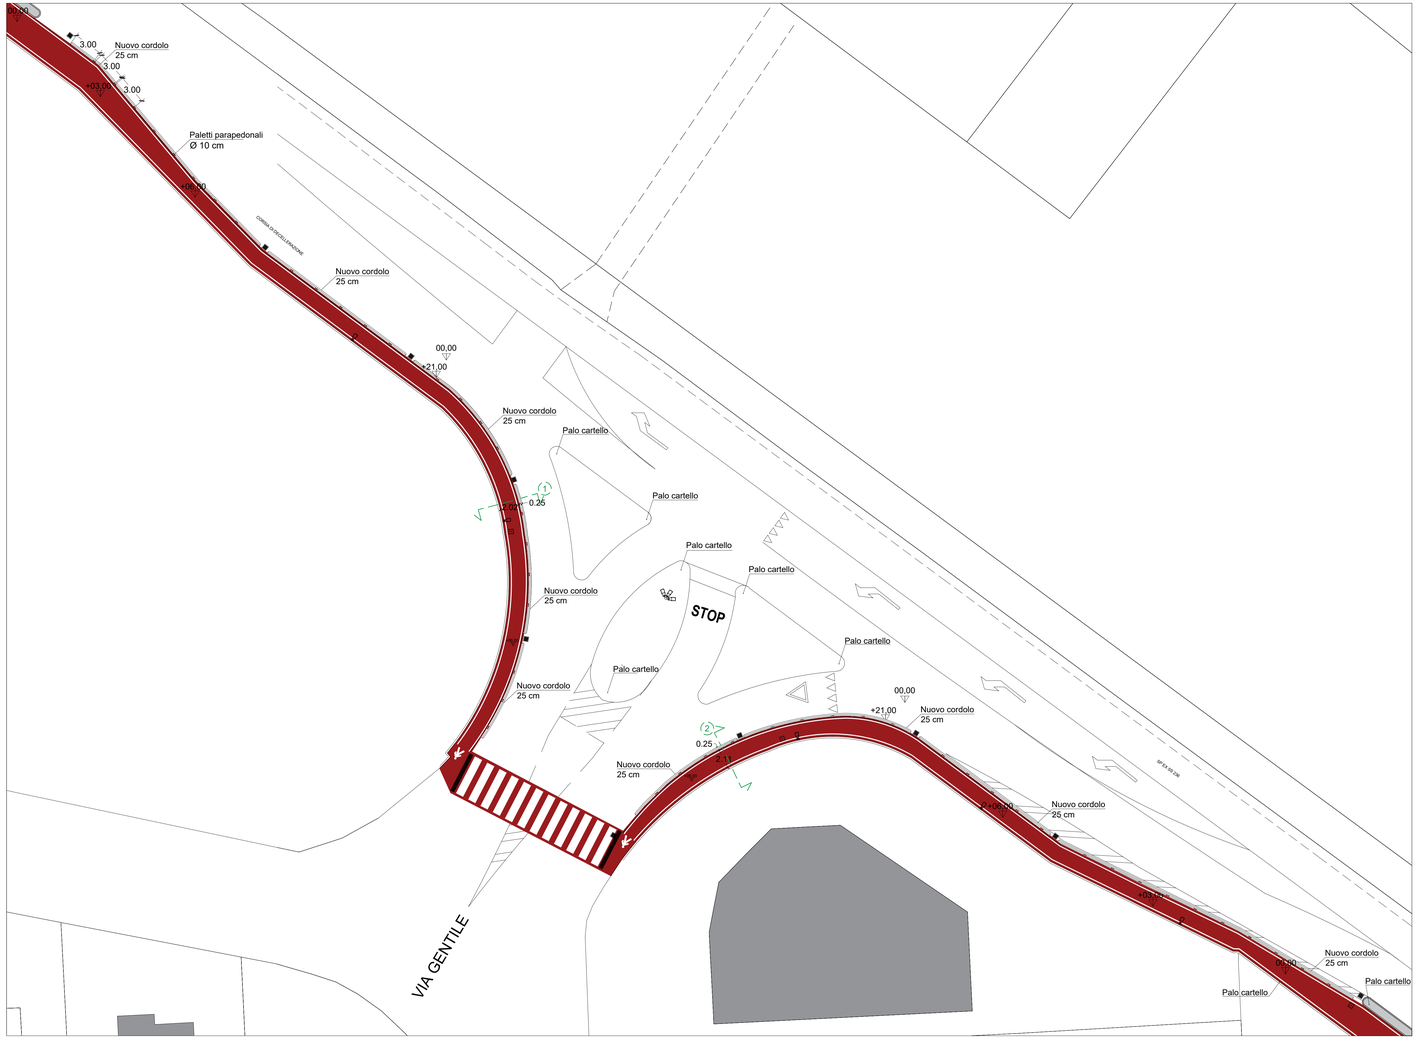

INCROCIO N. 2 _ SEZIONE 1 _ Stato di progetto _ Scala 1:25

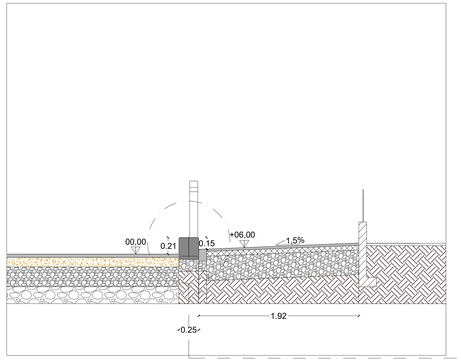

INCROCIO N. 2 _ SEZIONE 2 _ Stato di progetto _ Scala 1:25

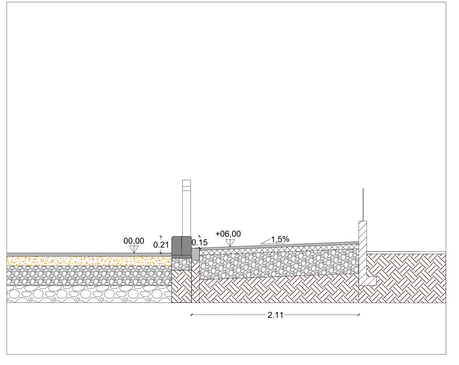



PARTICOLARE CORDOLO DOPPIO
Similare all'esistente



PALETTO PARAPEDONALE
da posizionare in prossimità degli incroci n.1 e n.2

PROVINCIA DI MANTOVA

COMUNE DI GOITO

INTERVENTO DI RIQUALIFICAZIONE PERCORSO ESISTENTE ADIACENTE LA SP EX SS GOITESE N. 236 NEL TRATTO COMPRESO FRA VIA DIVISIONE ACQUI E VIA MARSILETTI

COMMITTENTE

COMUNE DI GOITO (MN)
RUP:
ARCH. ALESSANDRA MADELLA

LIVELLO: ESECUTIVO

DATA: 24-08-2019

OGGETTO DELL'ELABORATO
PARTICOLARE INCROCIO
N. 2
STATO DI PROGETTO

N. ELABORATO / TAVOLA
20

REVISIONI

0	Prima emissione	24-08-2019
1		
2		
3		
4		

SCALA: 1:200 - 1:25

NOME FILE:

PROGETTISTA:

ARCH. SANDRO PIACENTINI

ARCHITETTURA URBANISTICA
studio PIACENTINI GOBBI Architetti
Viale H. Dunant n. 8 - CASTIGLIONE DELLE STIVIERE (MN)
Tel/Fax: 0376671555 email: sandro.piacentini@studiopiacentinigobbi.it