


PIANTA ARREDO URBANO _ AREA N. 1_MAIOLI

n.b. Sarà garantita nell'attraversamento semaforico 6,00 mt di franco libero tra la strada e gli impianti appesi

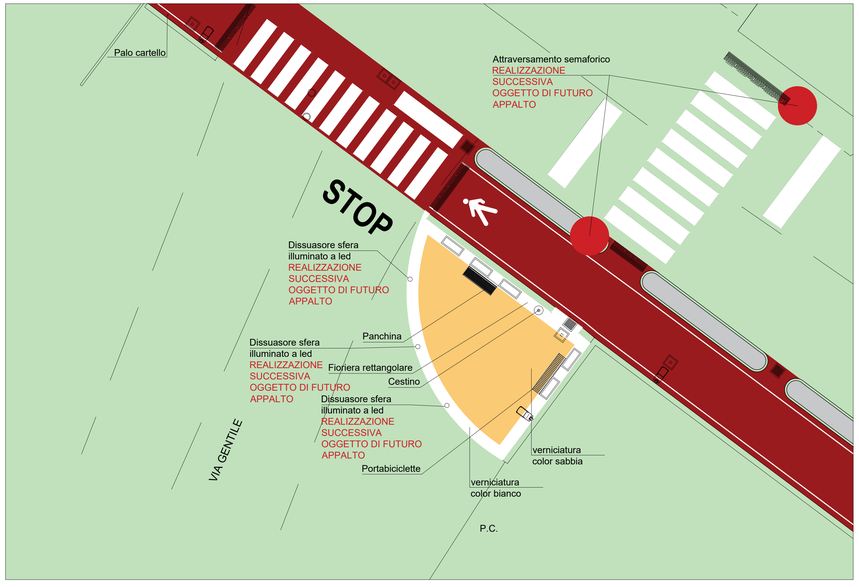

PIANTA ARREDO URBANO _ AREA N. 2_MARSILETTI

REALIZZAZIONE SUCCESSIVA OGGETTO DI FUTURO APPALTO



PLANIMETRIA AREA ARREDO

ARREDO URBANO _ AREA N. 1_MAIOLI



PANCHINA



PORTABICICLETTE



FIORIERA RETTANGOLARE



CESTINO



PENSILINA CON PANCHINA

PROVINCIA DI MANTOVA

COMUNE DI GOITO

INTERVENTO DI RIQUALIFICAZIONE PERCORSO ESISTENTE ADIACENTE LA SP EX SS GOITESE N. 236 NEL TRATTO COMPRESO FRA VIA DIVISIONE ACQUI E VIA MARSILETTI

COMMITTENTE

COMUNE DI GOITO (MN)

RUP:

ARCH. ALESSANDRA MADELLA

LIVELLO: ESECUTIVO

DATA: 24-08-2019

OGGETTO DELL'ELABORATO

ARREDO URBANO:

AREA N. 1_MAIOLI

AREA N. 2_MARSILETTI

N. ELABORATO / TAVOLA

21

REVISIONI

0	Prima emissione	24-08-2019
1		
2		
3		
4		

SCALA: 1:100

NOME FILE: Tav._21

PROGETTISTA:

ARCH. SANDRO PIACENTINI

ARCHITETTURA URBANISTICA

studio PIACENTINI GOBBI Architetti

Viale H. Dunant n. 8 - CASTIGLIONE DELLE STIVIERE (MN)

Tel/Fax: 0376671555 email: sandro.piacentini@studiopiacentinigobbi.it