
ESPOSITORE E FIORIERE
REALIZZAZIONE SUCCESSIVA
OGGETTO DI FUTURO APPALTO

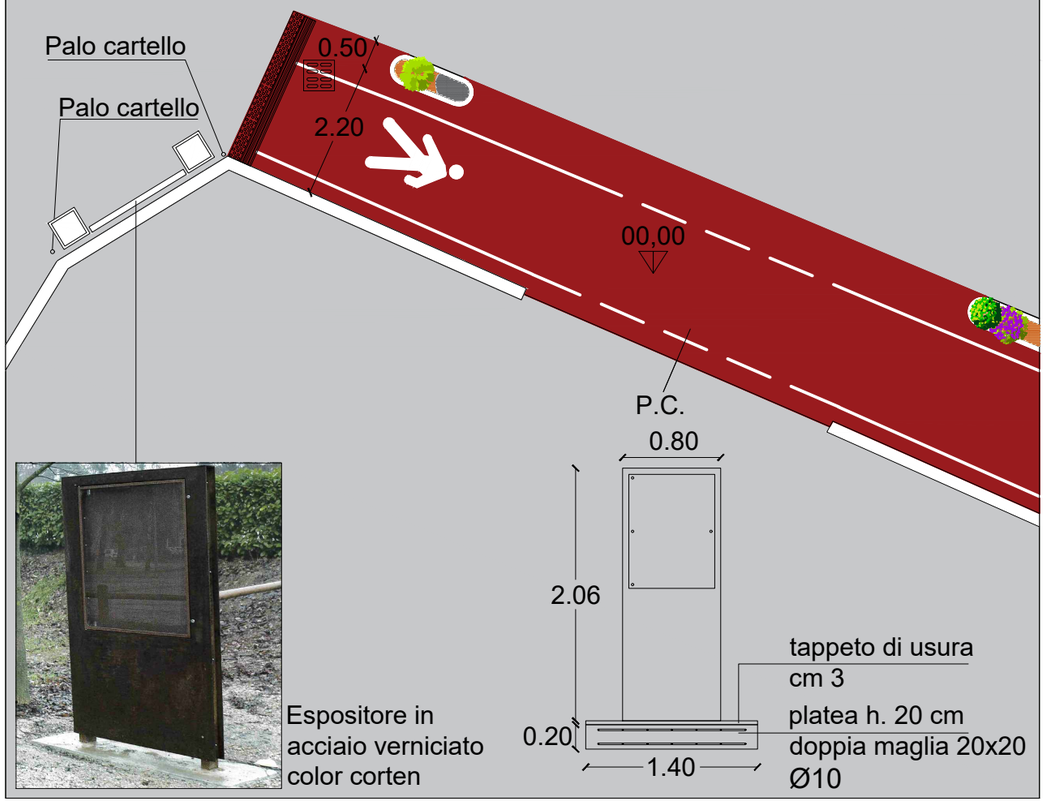

Espositore in
acciaio verniciato
color corten



PROVINCIA DI MANTOVA

COMUNE DI GOITO

INTERVENTO DI RIQUALIFICAZIONE PERCORSO ESISTENTE ADIACENTE LA SP EX SS GOITESE N. 236 NEL TRATTO COMPRESO FRA VIA DIVISIONE ACQUI E VIA MARSILETTI

COMMITTENTE

COMUNE DI GOITO (MN)
RUP:
ARCH. ALESSANDRA MADELLA

LIVELLO: ESECUTIVO

DATA: 24-08-2019

OGGETTO DELL'ELABORATO
ARREDO URBANO
ZONA ESPOSITORE
REALIZZAZIONE SUCCESSIVA
OGGETTO DI FUTURO
APPALTO

N. ELABORATO / TAVOLA

21a

REVISIONI

0	Prima emissione	24-08-2019
1		
2		
3		
4		

SCALA: 1:100 - 1:50

NOME FILE: Tav._21a

PROGETTISTA:

ARCH. SANDRO PIACENTINI

ARCHITETTURA URBANISTICA
studio PIACENTINI GOBBI Architetti
Viale H. Dunant n. 8 - CASTIGLIONE DELLE STIVIERE (MN)
Tel/Fax: 0376671555 email: sandro.piacentini@studiopiacentinigobbi.it