
CARTELLO	N.
bifacciale	2
	1

IMPIANTO SEMAFORICO DI ATTRAVERSAMENTO PEDONALE
REALIZZAZIONE SUCCESSIVA OGGETTO DI FUTURO APPALTO

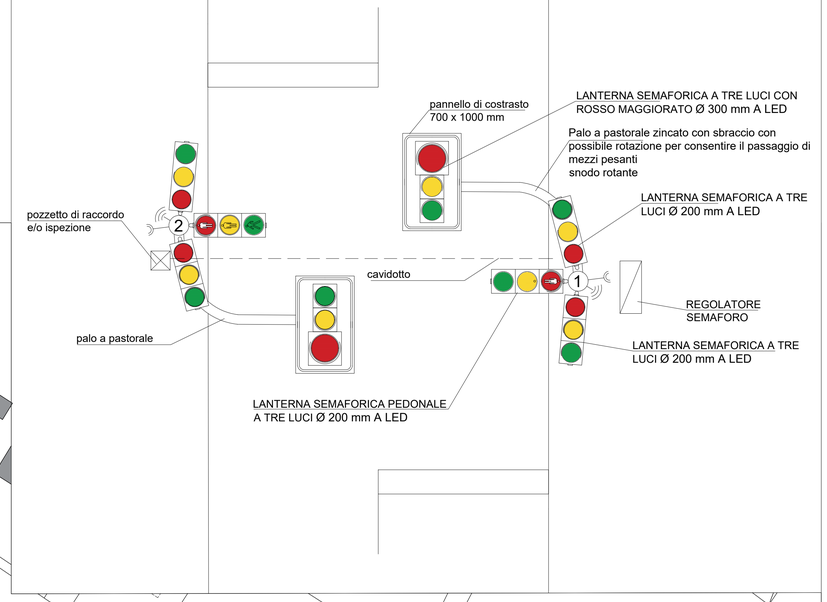

PLANIMETRIA STATO DI PROGETTO SCALA 1:500

LEGENDA

- POZZETTI ESISTENTI
- P.C. PASSO CARRAIO
- A.P. ACCESSO PEDONALE
- PALI DELLA LUCE
- RIQUALIFICAZIONE PERCORSO ESISTENTE
- ATTRAVERSAMENTO PEDONALE 150 m
- POSIZIONE PLINTO E PORTA PALO PER ATTRAVERSAMENTO PEDONALE
- POSIZIONE PLINTO E PORTA PALO PER IMPIANTO SEMAFORICO

n.b. Sarà garantita nell'attraversamento semaforico 6,00 mt di franco libero tra la strada e gli impianti appesi

PROVINCIA DI MANTOVA

COMUNE DI GOITO

INTERVENTO DI RIQUALIFICAZIONE PERCORSO ESISTENTE ADIACENTE LA SP EX SS GOITESE N. 236 NEL TRATTO COMPRESO FRA VIA DIVISIONE ACQUI E VIA MARSILETTI

COMMITTENTE

COMUNE DI GOITO (MN)
RUP:
ARCH. ALESSANDRA MADELLA

LIVELLO: ESECUTIVO

DATA: 24-08-2019

OGGETTO DELL'ELABORATO

PLANIMETRIA TRATTO 5: SEGNALETICA

N. ELABORATO / TAVOLA

26

REVISIONI

0	Prima emissione	24-08-2019
1		
2		
3		
4		

SCALA: 1:500

NOME FILE: Tav._26

PROGETTISTA:

ARCH. SANDRO PIACENTINI

ARCHITETTURA URBANISTICA
studio PIACENTINI GOBBI Architetti
Viale H. Dunant n. 8 - CASTIGLIONE DELLE STIVIERE (MN)
Tel/Fax: 0376671555 email: sandro.piacentini@studiopiacentinigobbi.it