
CARTELLO	N.
bifacciale	0
	2

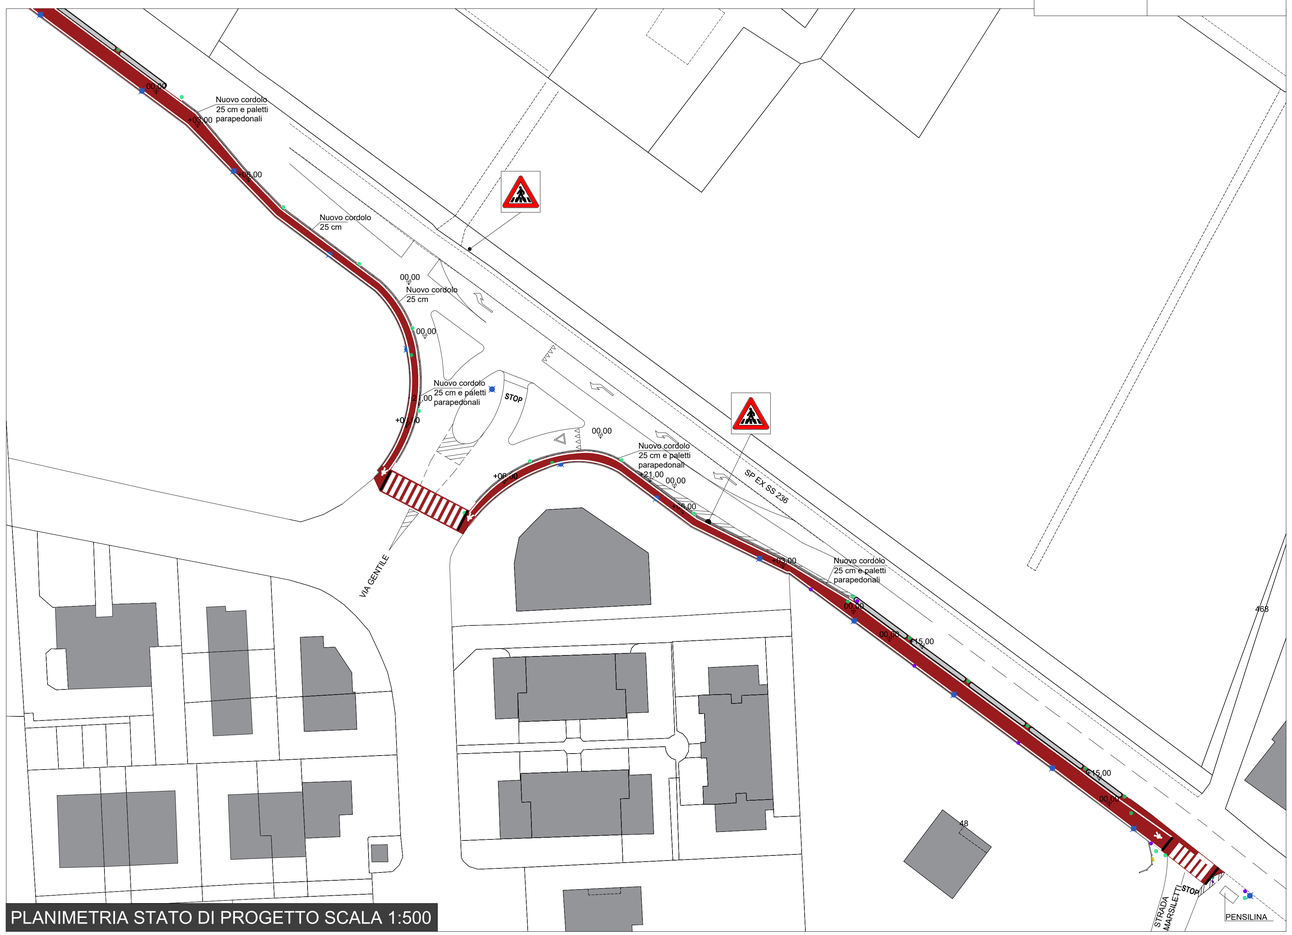

PLANIMETRIA STATO DI PROGETTO SCALA 1:500

LEGENDA

- POZZETTI ESISTENTI
- P.C. PASSO CARRAIO
- A.P. ACCESSO PEDONALE
- PALI DELLA LUCE
- RIQUALIFICAZIONE PERCORSO ESISTENTE
- ATTRAVERSAMENTO PEDONALE 150 m
- POSIZIONE PLINTO E PORTA PALO PER ATTRAVERSAMENTO PEDONALE

PROVINCIA DI MANTOVA

COMUNE DI GOITO

INTERVENTO DI RIQUALIFICAZIONE PERCORSO ESISTENTE ADIACENTE LA SP EX SS GOITESE N. 236 NEL TRATTO COMPRESO FRA VIA DIVISIONE ACQUI E VIA MARSILETTI

COMMITTENTE

COMUNE DI GOITO (MN)
RUP:
ARCH. ALESSANDRA MADELLA

LIVELLO: ESECUTIVO

DATA: 24-08-2019

OGGETTO DELL'ELABORATO

PLANIMETRIA TRATTO 6:
SEGNALETICA

N. ELABORATO / TAVOLA

27

REVISIONI		
0	Prima emissione	24-08-2019
1		
2		
3		
4		

SCALA: 1:500

NOME FILE: Tav._27

PROGETTISTA:

ARCH. SANDRO PIACENTINI

ARCHITETTURA URBANISTICA

studio PIACENTINI GOBBI Architetti

Viale H. Dunant n. 8 - CASTIGLIONE DELLE STIVIERE (MN)
Tel/Fax: 0376671555 email. sandro.piacentini@studiopiacentinigobbi.it