

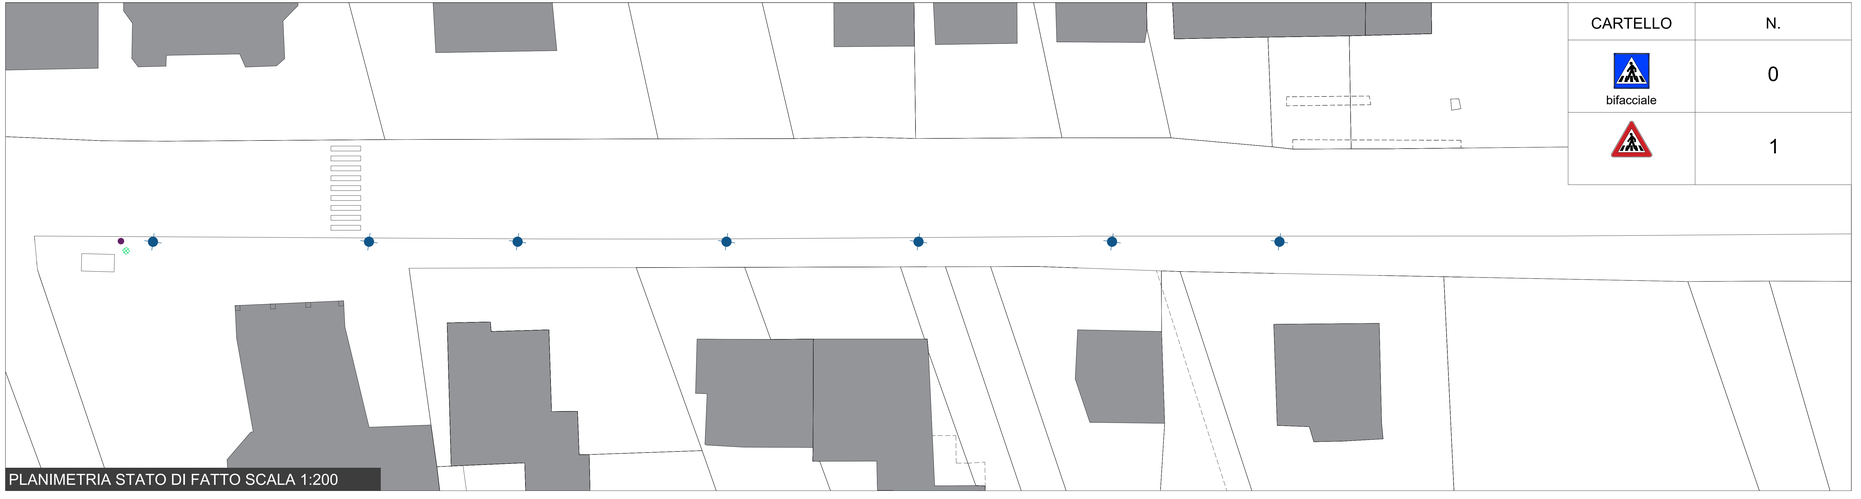


PLANIMETRIA STATO DI FATTO SCALA 1:200

CARTELLO	N.
bifacciale	0
	1

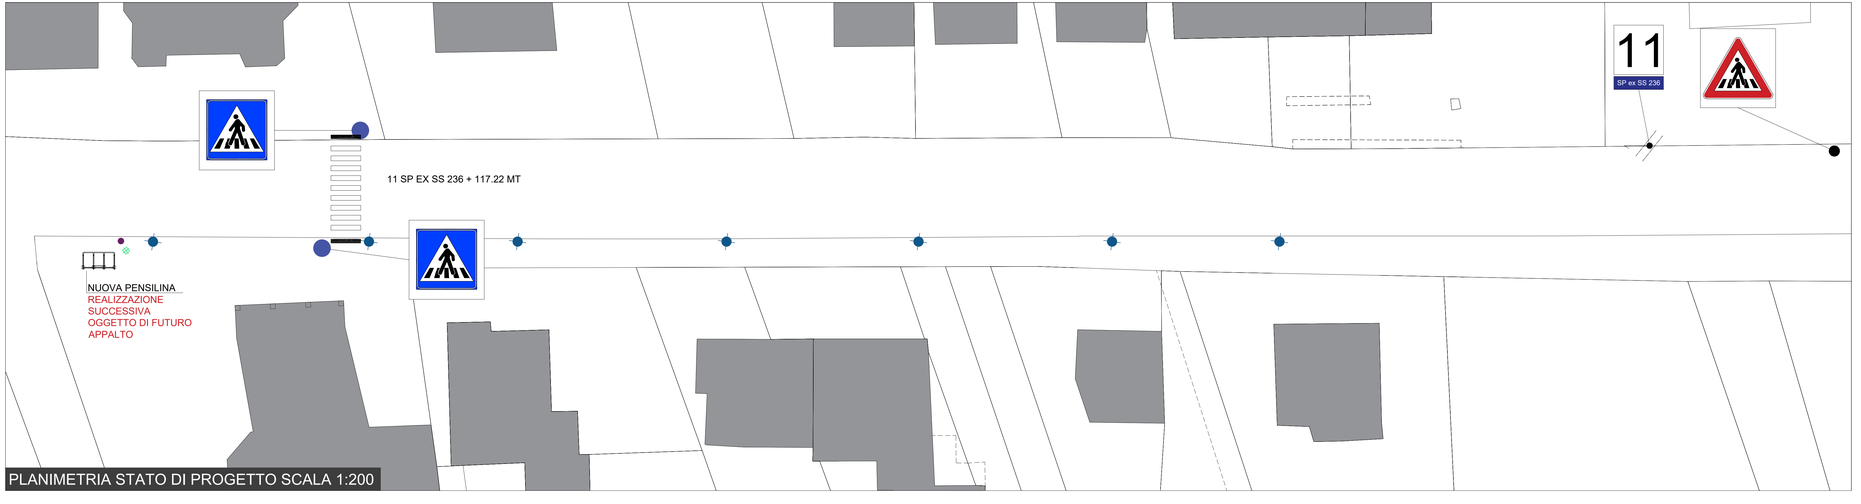

PLANIMETRIA STATO DI PROGETTO SCALA 1:200

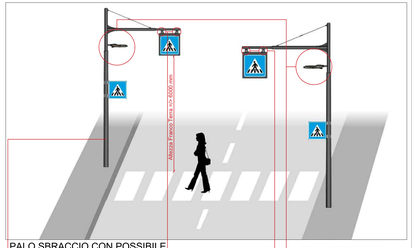

PALO SBRACCIO CON POSSIBILE ROTAZIONE PER CONSENTIRE IL PASSAGGIO DI MEZZI PESANTI SNODO ROTANTE

LAMPEGGIANTI

LUCE INCORPORATA NEL PALO PER ILLUMINAZIONE NOTTURNA

NUOVO PALO SEGNALETICA ATTRAVERSAMENTO PEDONALE CON LUCI LAMPEGGIANTI E LUCE INCORPORATA
REALIZZAZIONE SUCCESSIVA OGGETTO DI FUTURO APPALTO

LEGENDA

POZZETTI ESISTENTI

PALI DELLA LUCE

POSIZIONE PLINTO E PORTA PALO PER ATTRAVERSAMENTO PEDONALE

n.b. Sarà garantita nell'attraversamento pedonale 6,00 mt di franco libero tra la strada e gli impianti appesi

PROVINCIA DI MANTOVA

COMUNE DI GOITO

INTERVENTO DI RIQUALIFICAZIONE PERCORSO ESISTENTE ADIACENTE LA SP EX SS GOITESE N. 236 NEL TRATTO COMPRESO FRA VIA DIVISIONE ACQUI E VIA MARSILETTI

COMMITTENTE

COMUNE DI GOITO (MN)
RUP:
ARCH. ALESSANDRA MADELLA

LIVELLO: ESECUTIVO

DATA: 24-08-2019

OGGETTO DELL'ELABORATO
PLANIMETRIA GENERALE:
STATO DI FATTO,
STATO DI PROGETTO,
SEGNALETICA
ZONA MARSILETTI

N. ELABORATO / TAVOLA

28

REVISIONI

0	Prima emissione	24-08-2019
1		
2		
3		
4		

SCALA: 1:200

NOME FILE: Tav._28

PROGETTISTA:

ARCH. SANDRO PIACENTINI

ARCHITETTURA URBANISTICA
studio PIACENTINI GOBBI Architetti
Viale H. Dunant n. 8 - CASTIGLIONE DELLE STIVIERE (MN)
Tel/Fax: 0376671555 email: sandro.piacentini@studiopiacentinigobbi.it