









































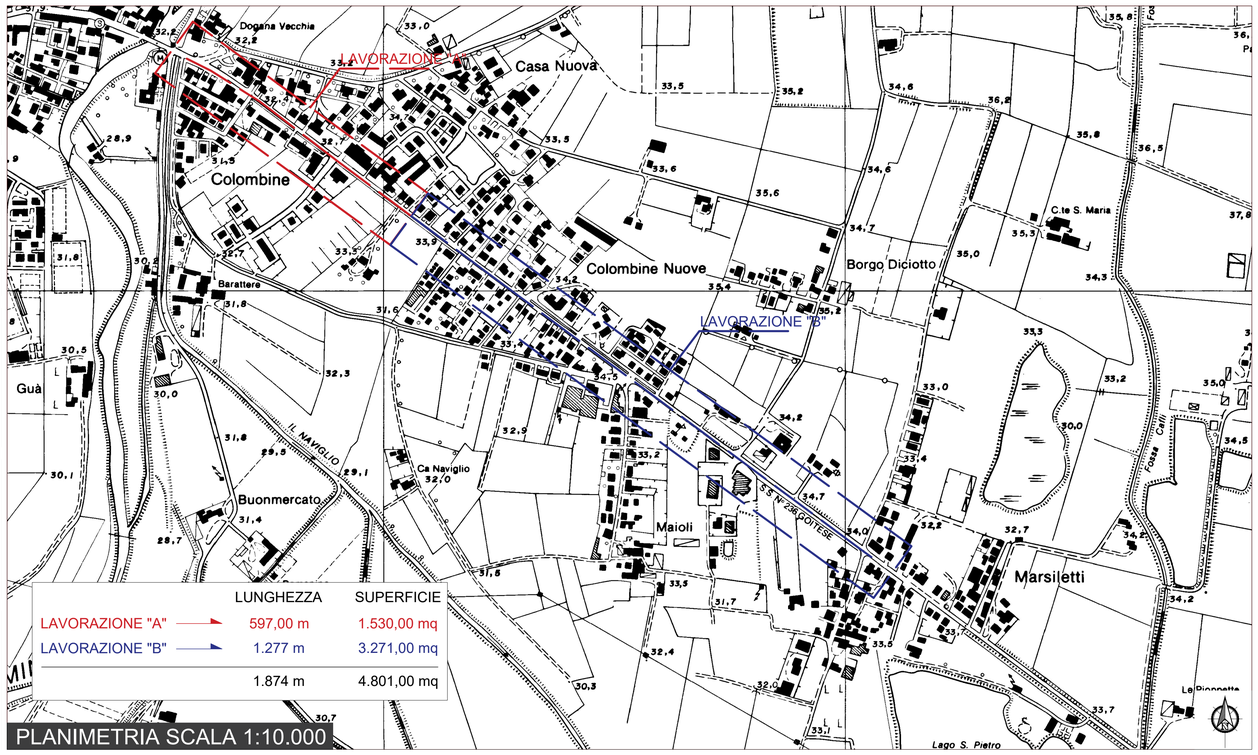

PLANIMETRIA SCALA 1:10.000

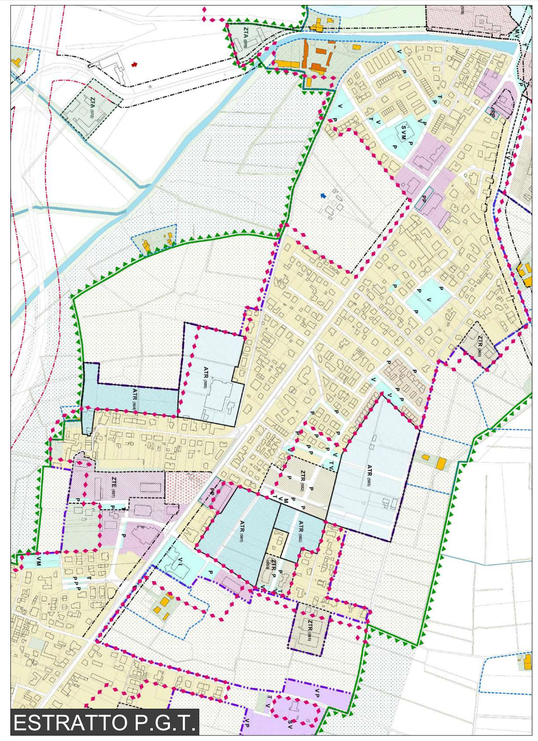



ORTOFOTO

PROVINCIA DI MANTOVA

COMUNE DI GOITO

INTERVENTO DI RIQUALIFICAZIONE PERCORSO ESISTENTE ADIACENTE LA SP EX SS GOITESE N. 236 NEL TRATTO COMPRESO FRA VIA DIVISIONE ACQUI E VIA MARSILETTI

COMMITTENTE

COMUNE DI GOITO (MN)
RUP:
ARCH. ALESSANDRA MADELLA

LIVELLO: ESECUTIVO

DATA: 24-08-2019

OGGETTO DELL'ELABORATO

PLANIMETRIA GENERALE DEL PERCORSO(CTR, ORTOFOTO, P.G.T.), DOCUMENTAZIONE FOTOGRAFICA

N. ELABORATO / TAVOLA

3

REVISIONI

0	Prima emissione	24-08-2019
1		
2		
3		
4		

SCALA: 1:10.000

NOME FILE: Tav._3

PROGETTISTA:

ARCH. SANDRO PIACENTINI

ARCHITETTURA URBANISTICA
studio PIACENTINI GOBBI Architetti
Viale H. Dunant n. 8 - CASTIGLIONE DELLE STIVIERE (MN)
Tel/Fax: 0376671555 email: sandro.piacentini@studiopiacentinigobbi.it