

SCAVO PER TUBAZIONE IN PVC

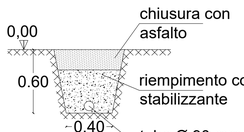

schema per al messa in opera scavo in massicciata per posa tubazione in P.V.C.

PLINTO ATTRAVERSAMENTO PEDONALE

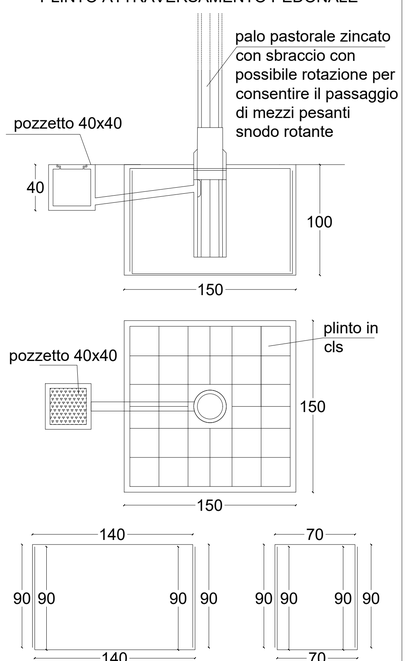


1 + 1 Ø 14 L= 320
da predisporre incrociati nelle due direzioni

1 + 1 Ø 14 L= 250
da predisporre sui lati del foro

schema per al messa in opera del palo con sbraccio di mt >= 3,50 e relativo pozzetto d'ispezione

PALO SEGNALETICA
REALIZZAZIONE SUCCESSIVA OGGETTO DI FUTURO APPALTO

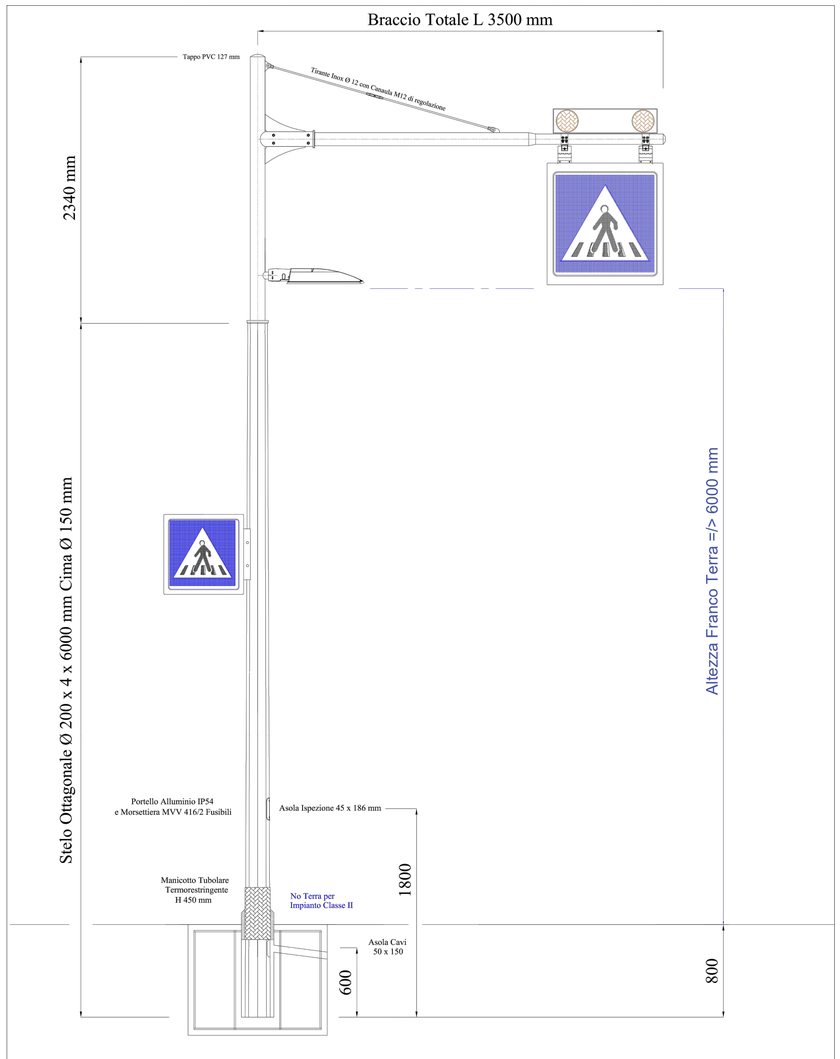

N.B. IL DIMENSIONAMENTO DEI PLINTI E' PURAMENTE INDICATIVO, E SARA' DA VERIFICARE A CURA DELLA DITTA FORNITRICE DEI PALI

N.B.SARANNO GARANTITI NEGLI ATTRAVERSAMENTI PEDONALI 6,00 MT DI FRANCO LIBERO TRA LA STRADA E GLI IMPIANTI APPESI

REALIZZAZIONE DI PLINTO E PORTAPALO PER ATTRAVERAMENTO PEDONALE

PALO SEGNALETICA DI ATTRAVERSAMENTO PEDONALE ILLUMINATO
REALIZZAZIONE SUCCESSIVA OGGETTO DI FUTURO APPALTO

PROVINCIA DI MANTOVA

COMUNE DI GOITO

INTERVENTO DI RIQUALIFICAZIONE PERCORSO ESISTENTE ADIACENTE LA SP EX SS GOITESE N. 236 NEL TRATTO COMPRESO FRA VIA DIVISIONE ACQUI E VIA MARSILETTI

COMMITTENTE

COMUNE DI GOITO (MN)
RUP:
ARCH. ALESSANDRA MADELLA

LIVELLO: ESECUTIVO

DATA: 24-08-2019

OGGETTO DELL'ELABORATO

SCHEMA TIPO:
ATTRAVERSAMENTO PEDONALE

N. ELABORATO / TAVOLA

32

REVISIONI

0	Prima emissione	24-08-2019
1		
2		
3		
4		

SCALA: 1:25

NOME FILE: Tav._32

PROGETTISTA:

ARCHITETTURA

studio PIACENTINI GOBBI Architetti

Viale H. Dunant n. 8 - CASTIGLIONE DELLE STIVIERE (MN)
Tel/Fax: 0376671555 email: sandro.piacentini@studiopiacentinigobbi.it