


PLANIMETRIA STATO DI FATTO SCALA 1:500

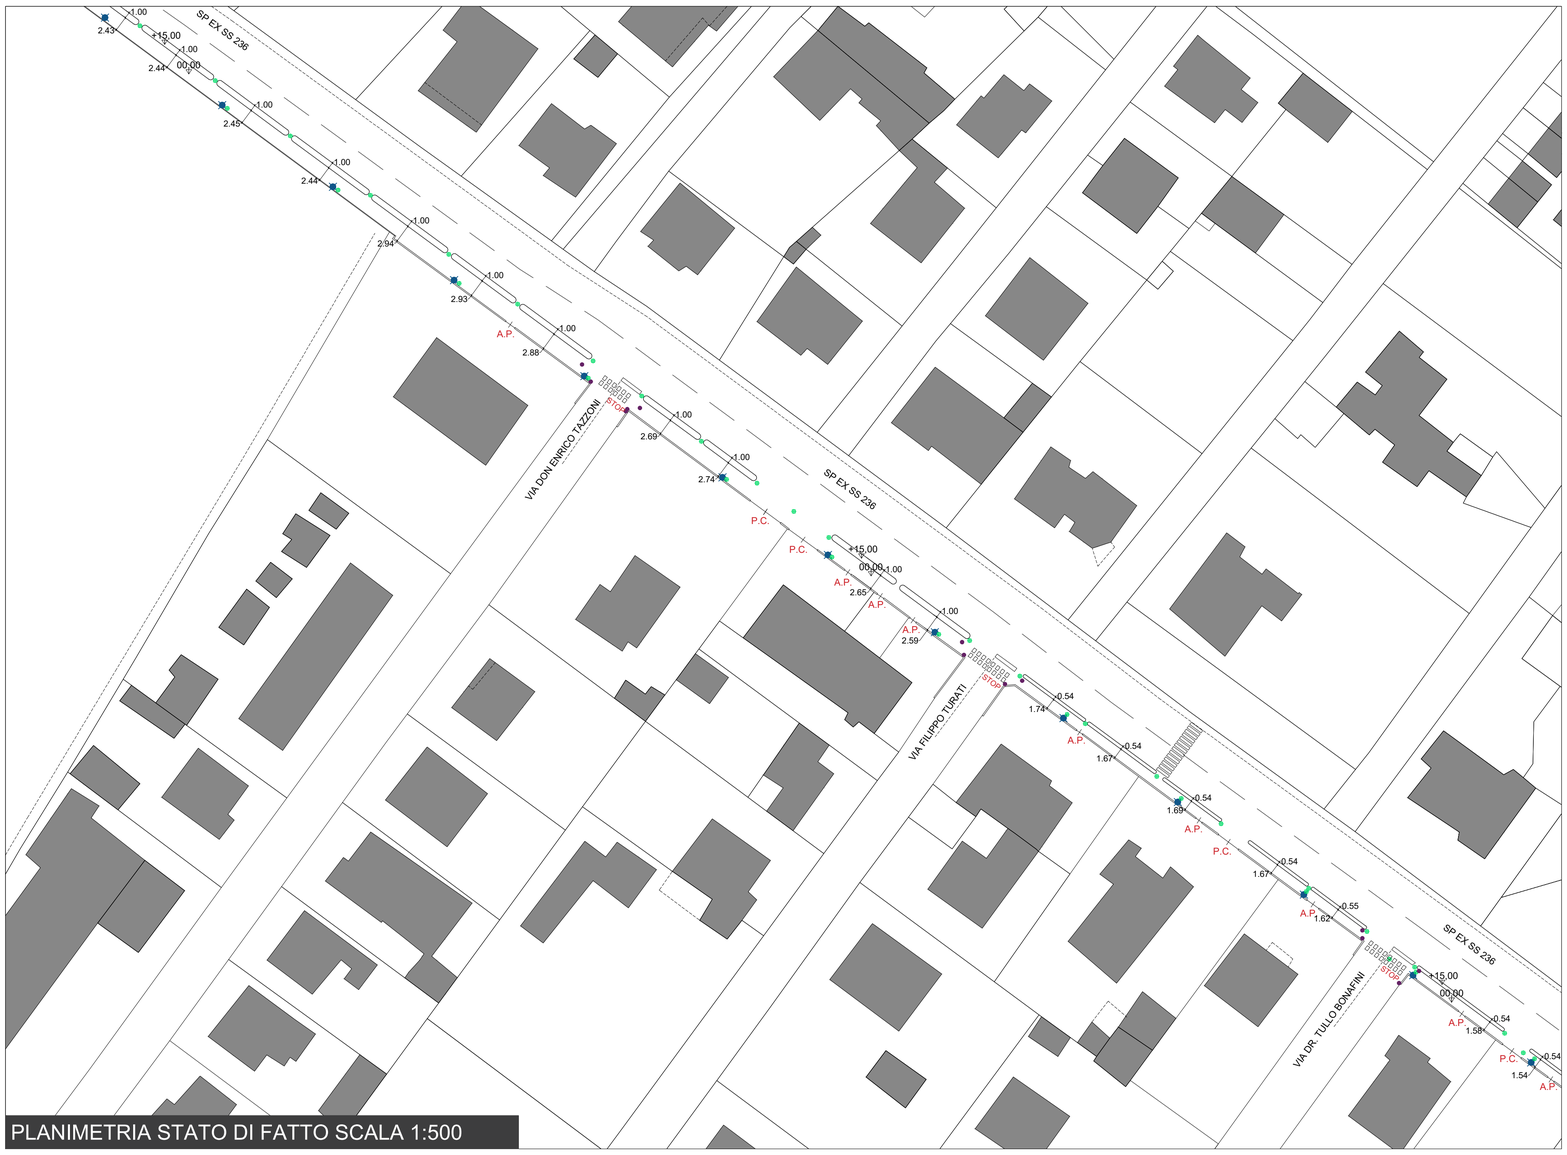

PLANIMETRIA STATO DI PROGETTO SCALA 1:500

LEGENDA

- POZZETTI ESISTENTI
- PALI ESISTENTI
- ATTACCHI GAS ESISTENTI
- PALI DELLA LUCE ESISTENTI
- P.C. PASSO CARRAIO
- A.P. ACCESSO PEDONALE
- NUOVI PALI DELLA LUCE
- RIQUALIFICAZIONE PERCORSO ESISTENTE
- POSIZIONE PLINTO E PORTA PALO PER ATTRAVERSAMENTO PEDONALE


n.b. Sarà garantita nell'attraversamento pedonale 6,00 mt di franco libero tra la strada e gli impianti appesi



STATO DI FATTO



STATO DI PROGETTO

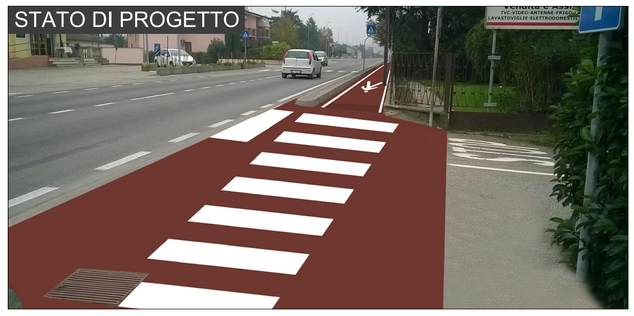

PROVINCIA DI MANTOVA

COMUNE DI GOITO

INTERVENTO DI RIQUALIFICAZIONE PERCORSO ESISTENTE ADIACENTE LA SP EX SS GOITESE N. 236 NEL TRATTO COMPRESO FRA VIA DIVISIONE ACQUI E VIA MARSILETTI

COMMITTENTE

COMUNE DI GOITO (MN)
RUP:
ARCH. ALESSANDRA MADELLA

LIVELLO: ESECUTIVO

DATA: 24-08-2019

OGGETTO DELL'ELABORATO

PLANIMETRIA TRATTO 3:
STATO DI FATTO,
STATO DI PROGETTO

N. ELABORATO / TAVOLA

6

REVISIONI

0	Prima emissione	24-08-2019
1		
2		
3		
4		

NOME FILE: 1:500

NOME FILE: Tav._6

PROGETTISTA:

ARCH. SANDRO PIACENTINI

ARCHITETTURA URBANISTICA
studio PIACENTINI GOBBI Architetti
Viale H. Dunant n. 8 - CASTIGLIONE DELLE STIVIERE (MN)
Tel/Fax: 0376671555 email: sandro.piacentini@studiopiacentinigobbi.it