

## Piano Territoriale di Coordinamento



**PROVINCIA  
MANTOVA**

IN ADEGUAMENTO AL PTR INTEGRATO AI SENSI DELLA LR 31/2014

ADOTTATO	dal Consiglio Provinciale con delibera n° 33 del 29/07/2021
APPROVATO	dal Consiglio Provinciale con delibera n° 10 del 28/03/2022
PROPOSTA	Marzo 2022
VERSIONE	04
TIPO	A2 - Elaborato Normativo prescrittivo: Tavole di piano
SCALA	1:25,000

**INDICAZIONI PAESAGGISTICHE E AMBIENTALI**

**CIRCONDARIO B - NORD** **TAV.1**

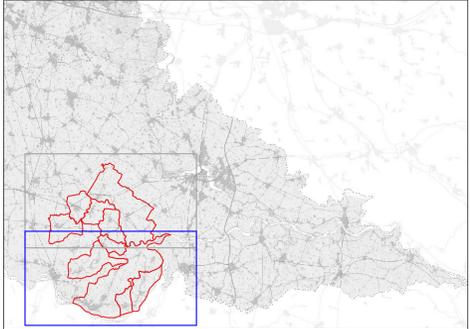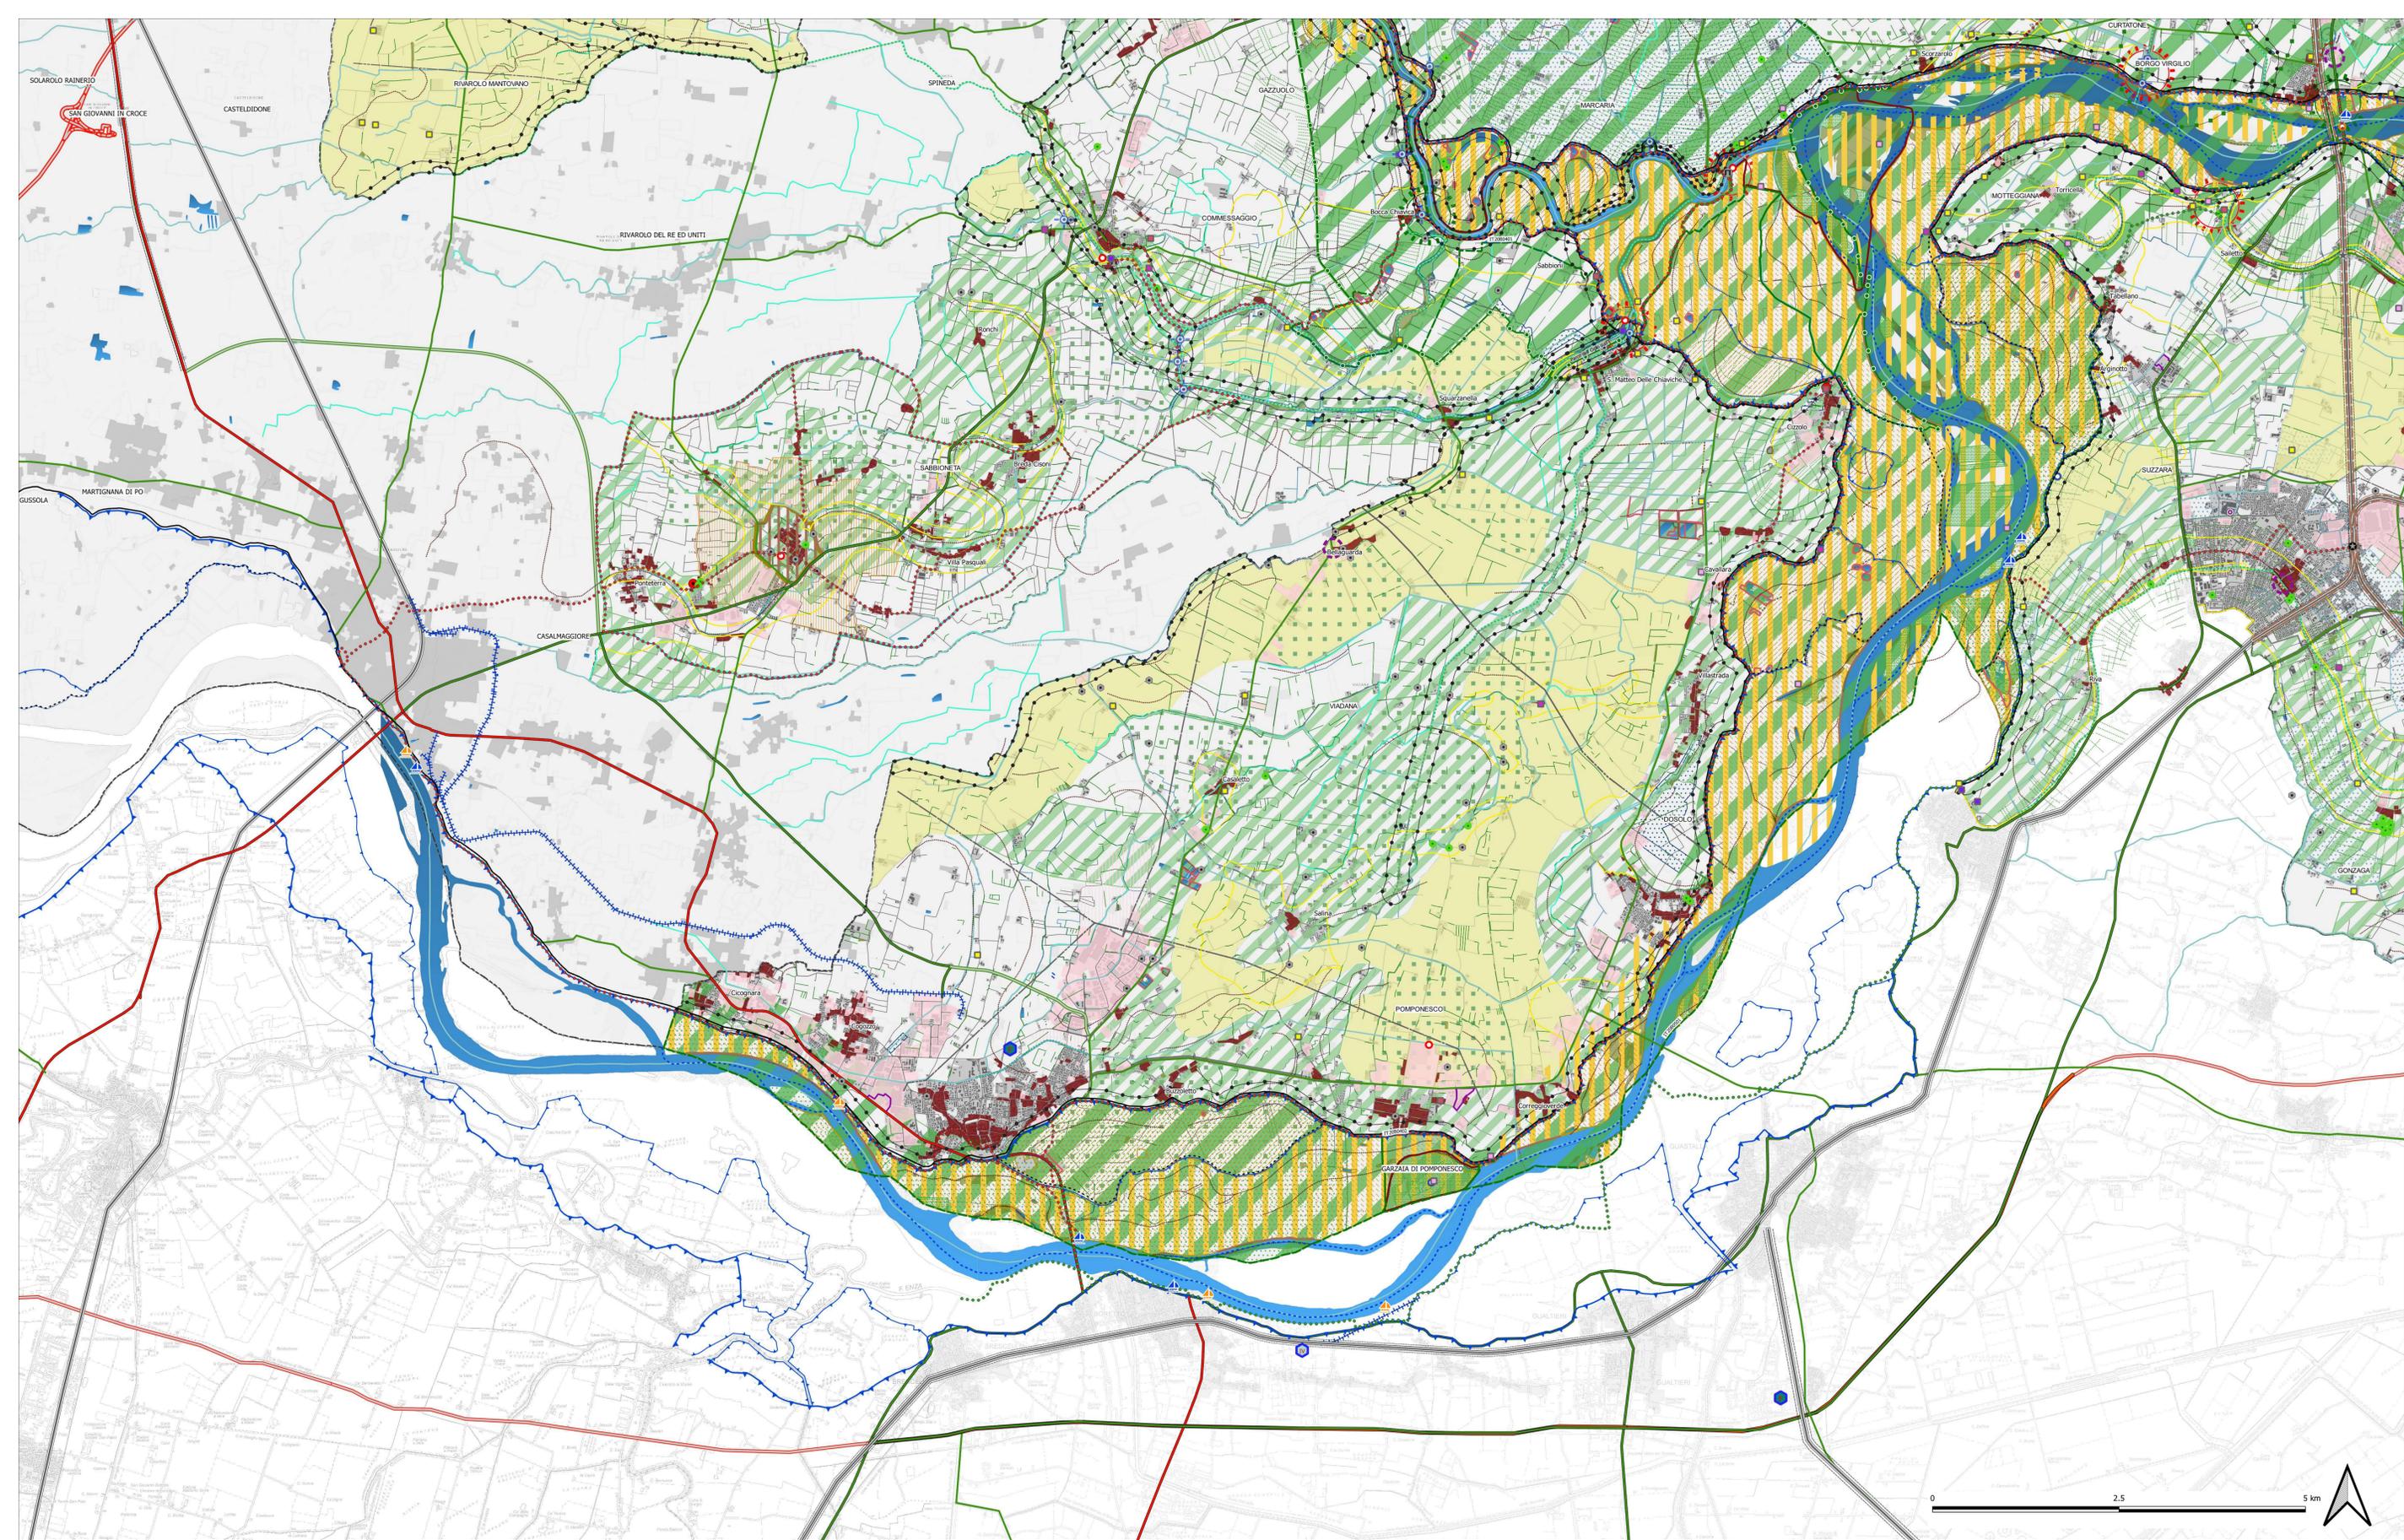

## Piano Territoriale di Coordinamento

**PROVINCIA  
MANTOVA**

IN ADEGUAMENTO AL PTR INTEGRATO AI SENSI DELLA LR 31/2014

PTCP

ADOTTATO	dal Consiglio Provinciale con delibera n° 33 del 28/07/2021
APPROVATO	dal Consiglio Provinciale con delibera n° 10 del 28/03/2022
PROPOSTA	Marzo 2022
VERSIONE	04
TITO	A2 - Elaborato Normativo prescrittivo: Tavole di piano
SCALA	1:25.000

**INDICAZIONI PAESAGGISTICHE E AMBIENTALI**

CIRCONDARIO B - SUD TAV.1

