SEZIONE TIPO - INTERVENTO 1

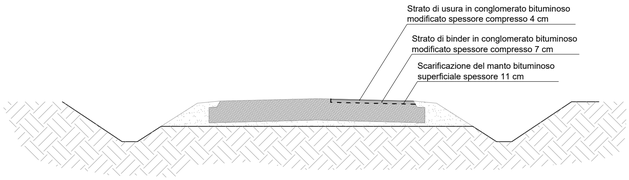

SEZIONE TIPO - INTERVENTO 2

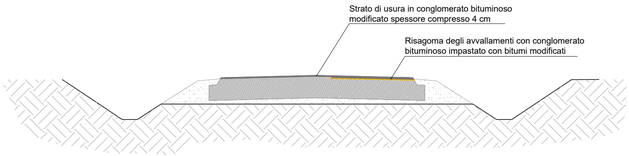

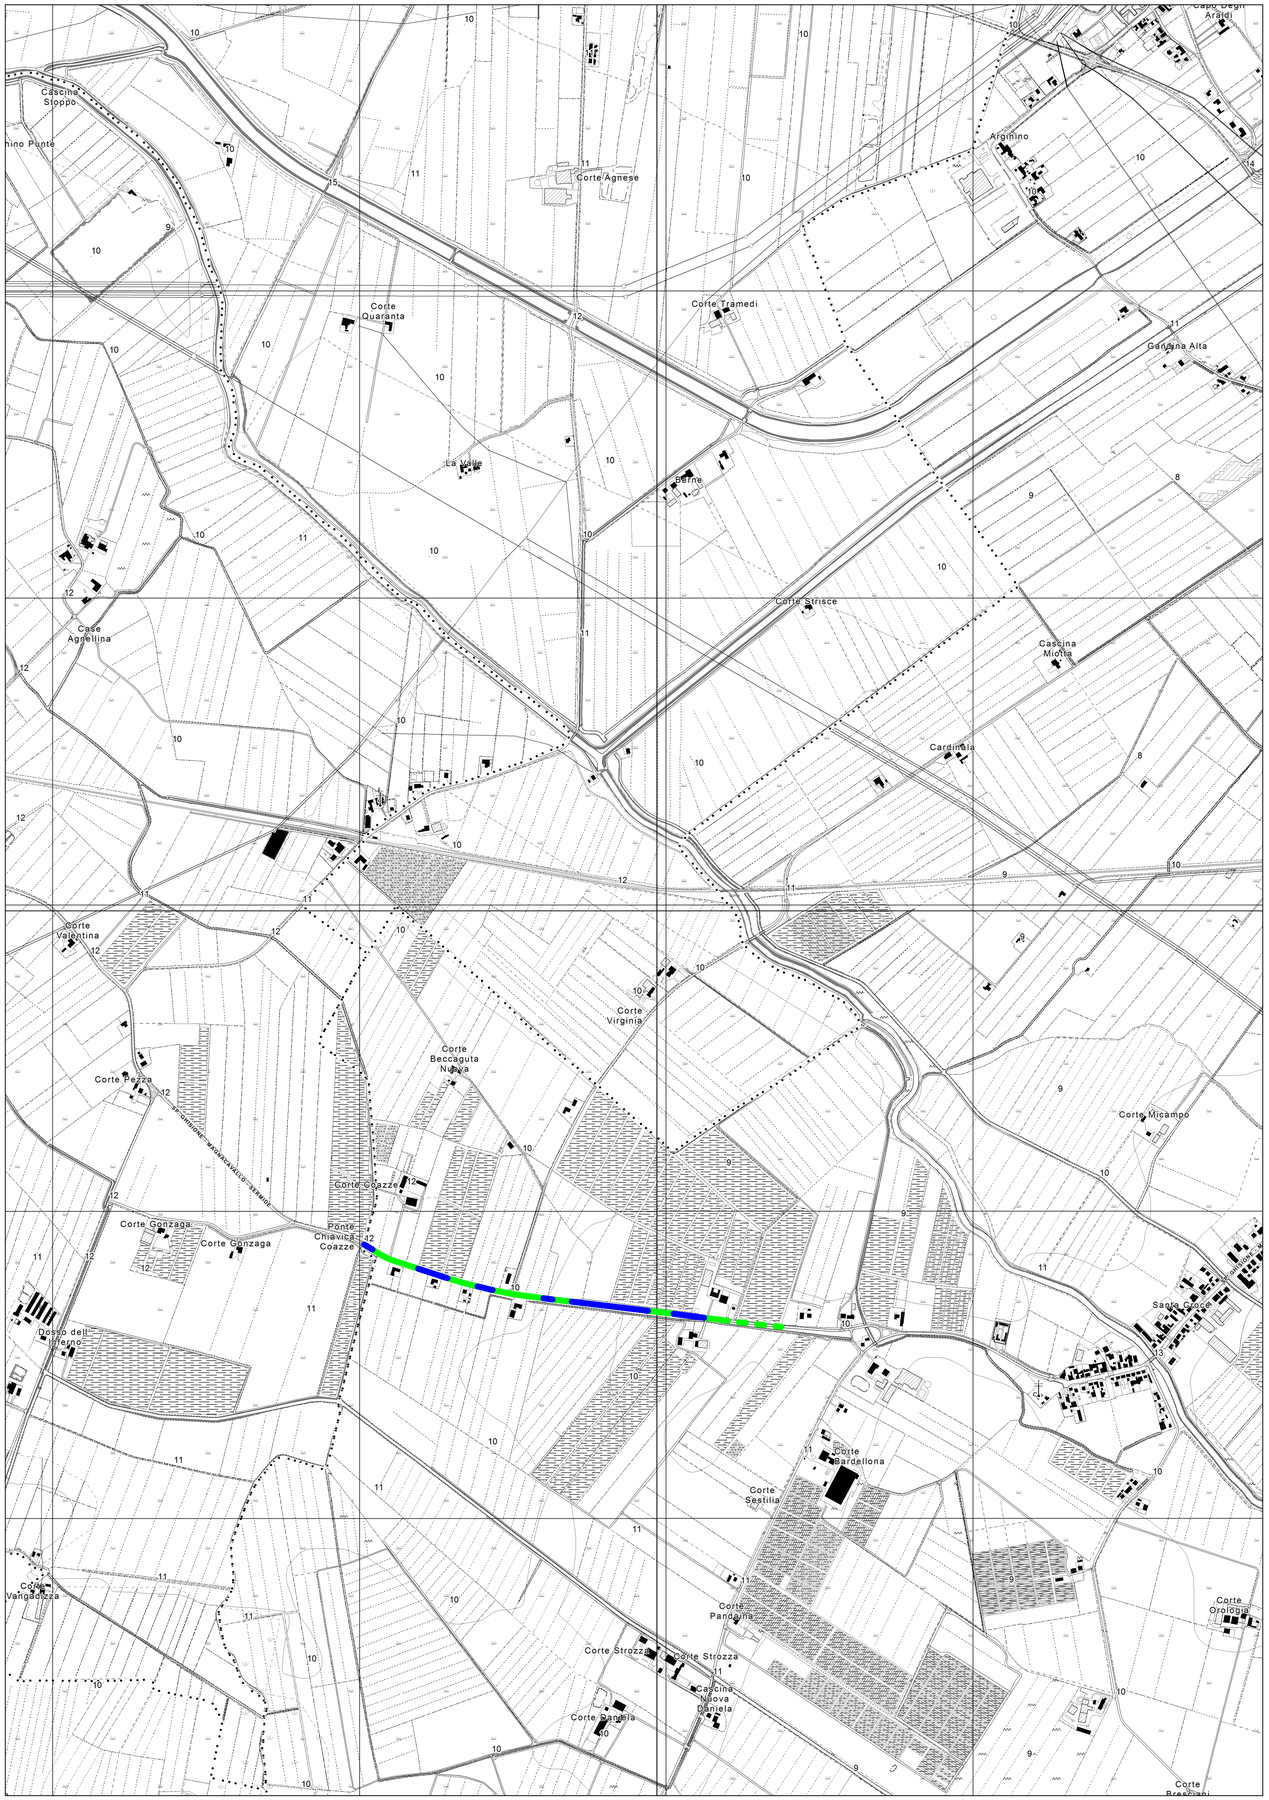

LEGENDA

- INTERVENTO 1 - risanamento profondo mediante asportazione dello strato bitumato superficiale e successiva stesa dello strato di binder e del tappeto di usura
- INTERVENTO 2 - risagoma mediante riempimento degli abbassamenti con conglomerato bituminoso e successiva stesa del tappeto di usura
- eventuale intervento complementare di risagoma mediante riempimento degli abbassamenti con conglomerato bituminoso e successiva stesa del tappeto di usura

PROVINCIA DI MANTOVA
AREA LAVORI PUBBLICI E TRASPORTI
Servizio Gestione e Manutenzione Strade Provinciali

INTERVENTI DI MANUTENZIONE STRAORDINARIA SULLE STRADE DI COMPETENZA PROVINCIALE - REPARTO 5
ANNO 2021
FONDI DM 29.05.2020 (L.145/2018)

PROGETTO DEFINITIVO - ESEC UTIVO

IL DISEGNO È DI PROPRIETÀ DELLA PROVINCIA DI MANTOVA. È VIETATA QUALSIASI RIPRODUZIONE, ANCHE PARZIALE, NON AUTORIZZATA.

OGGETTO:	ELABORATO:
PLANIMETRIA INTERVENTI SU S.P. 36 "GHISIONE - MAGNACAVALLO - SERMIDE"	1
	SCALA: 1:10000 — DATA CONSEGNA: febbraio 2021

IL PROGETTISTA:	COLLABORAZIONI:	IL RESPONSABILE UNICO DEL PROCEDIMENTO:
geom. PAOLO PAPARELLA	geom. TAZIO TOSI	geom. TAZIO TOSI
		IL DIRIGENTE: Ing. ANTONIO COVINO
PROGETTO N°	File:	CAD: AutoCAD 2019

REV. N°	DATA	DESCRIZIONE	APPROVAZIONE