




INDICAZIONI PER IL RAGGIUNGIMENTO DEI SEGGI 1 E 2 PRESSO PALAZZO DI BAGNO

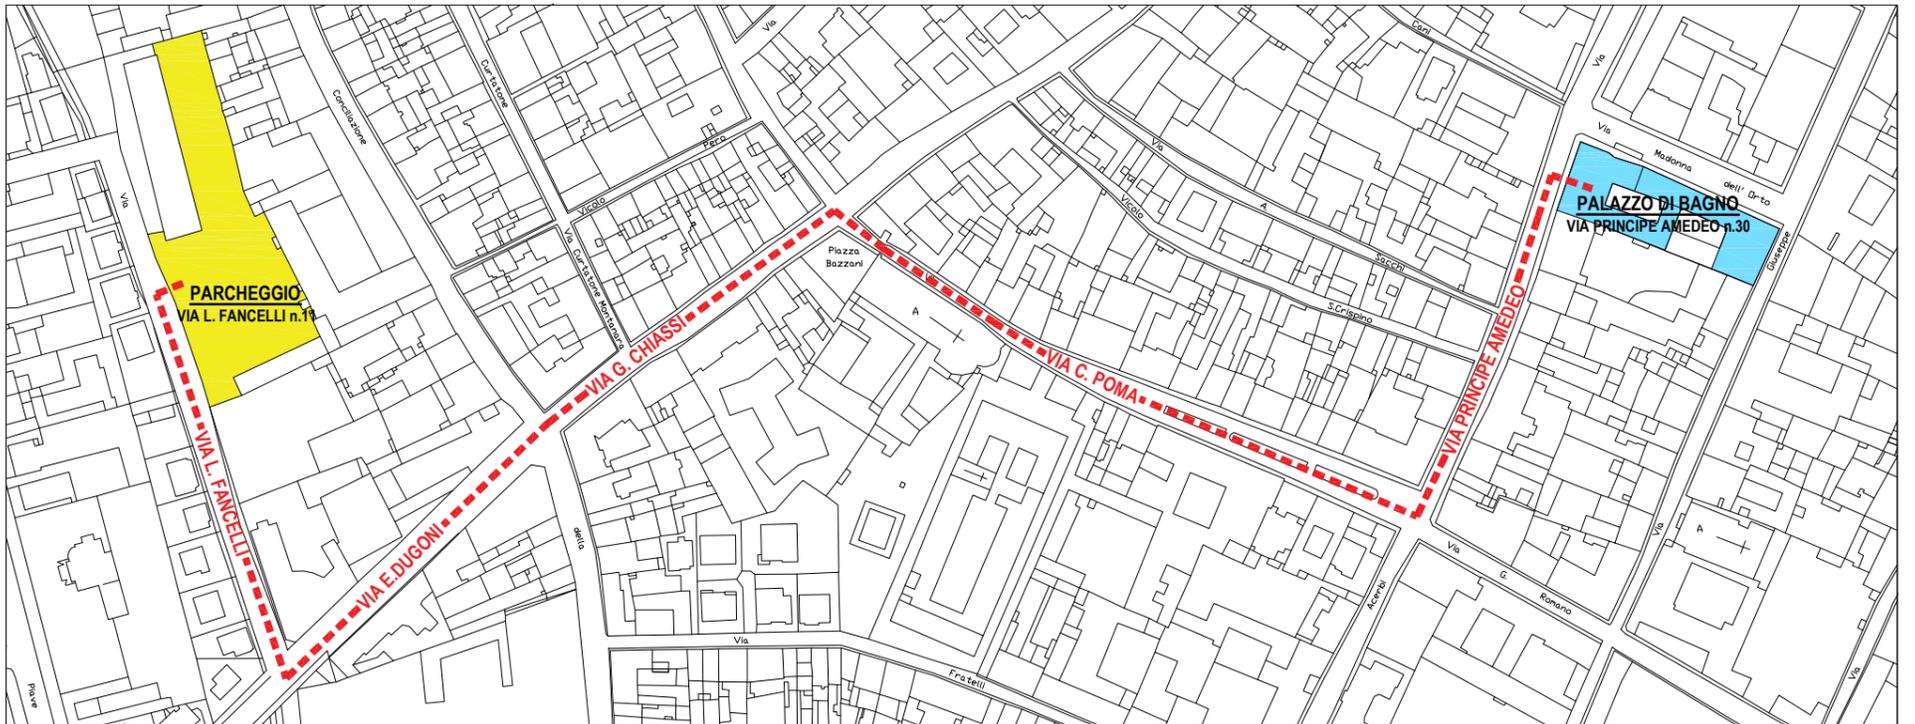

PLANIMETRIA DEL PERCORSO DAL PARCHEGGIO DI VIA L. FANCELLI n.11 A PALAZZO DI BAGNO (INGRESSO DI VIA PRINCIPE AMEDEO n.30)

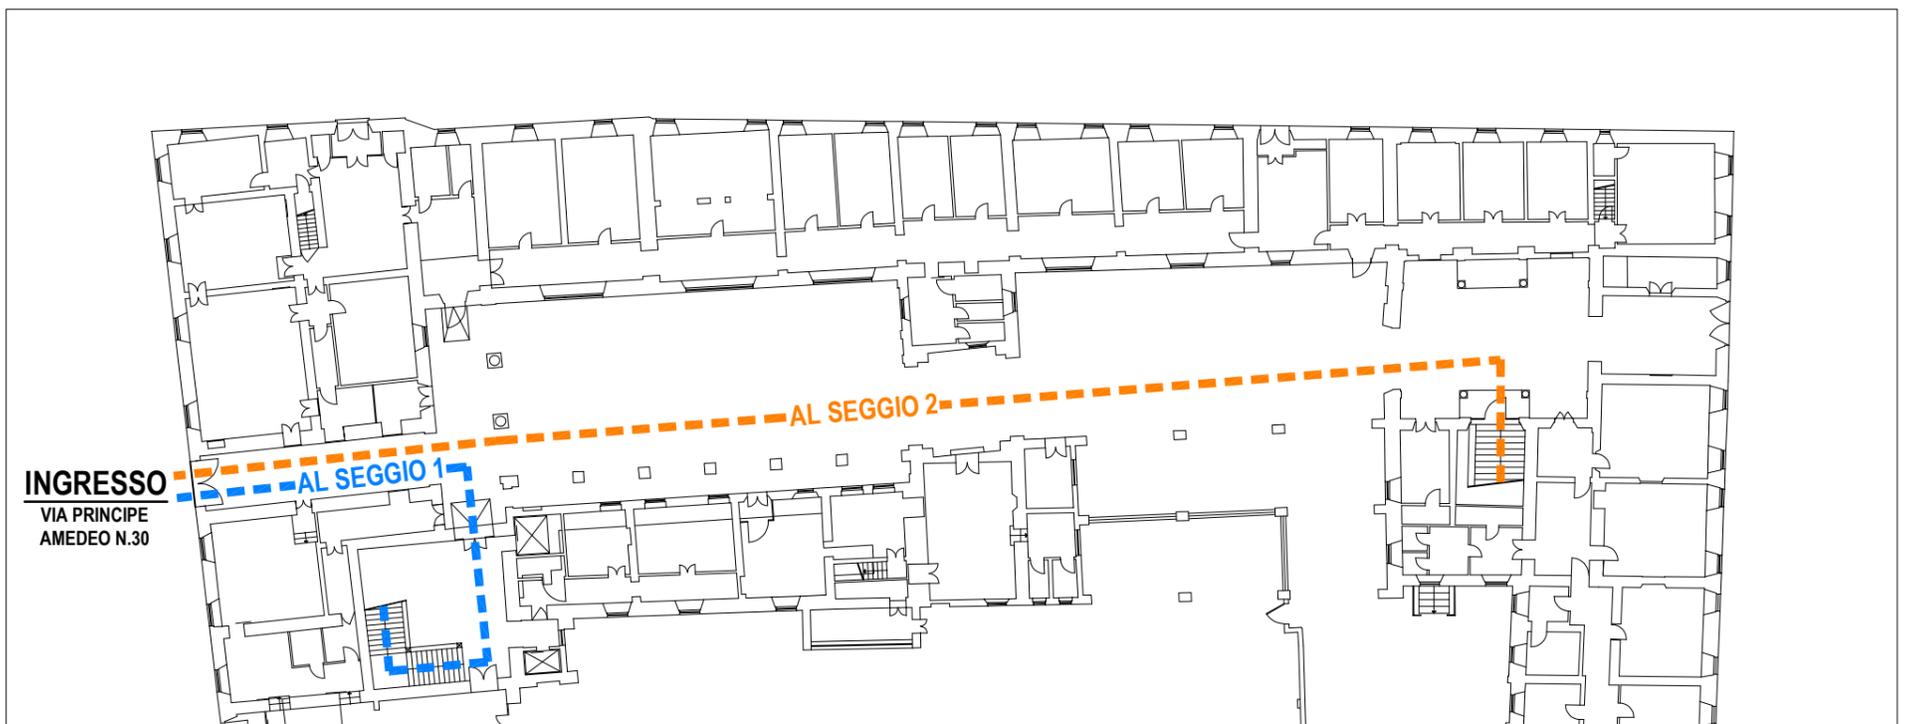

PIANTA PIANO TERRA DI PALAZZO DI BAGNO CON INDICAZIONE DEI PERCORSI AI SEGGI 1 E 2

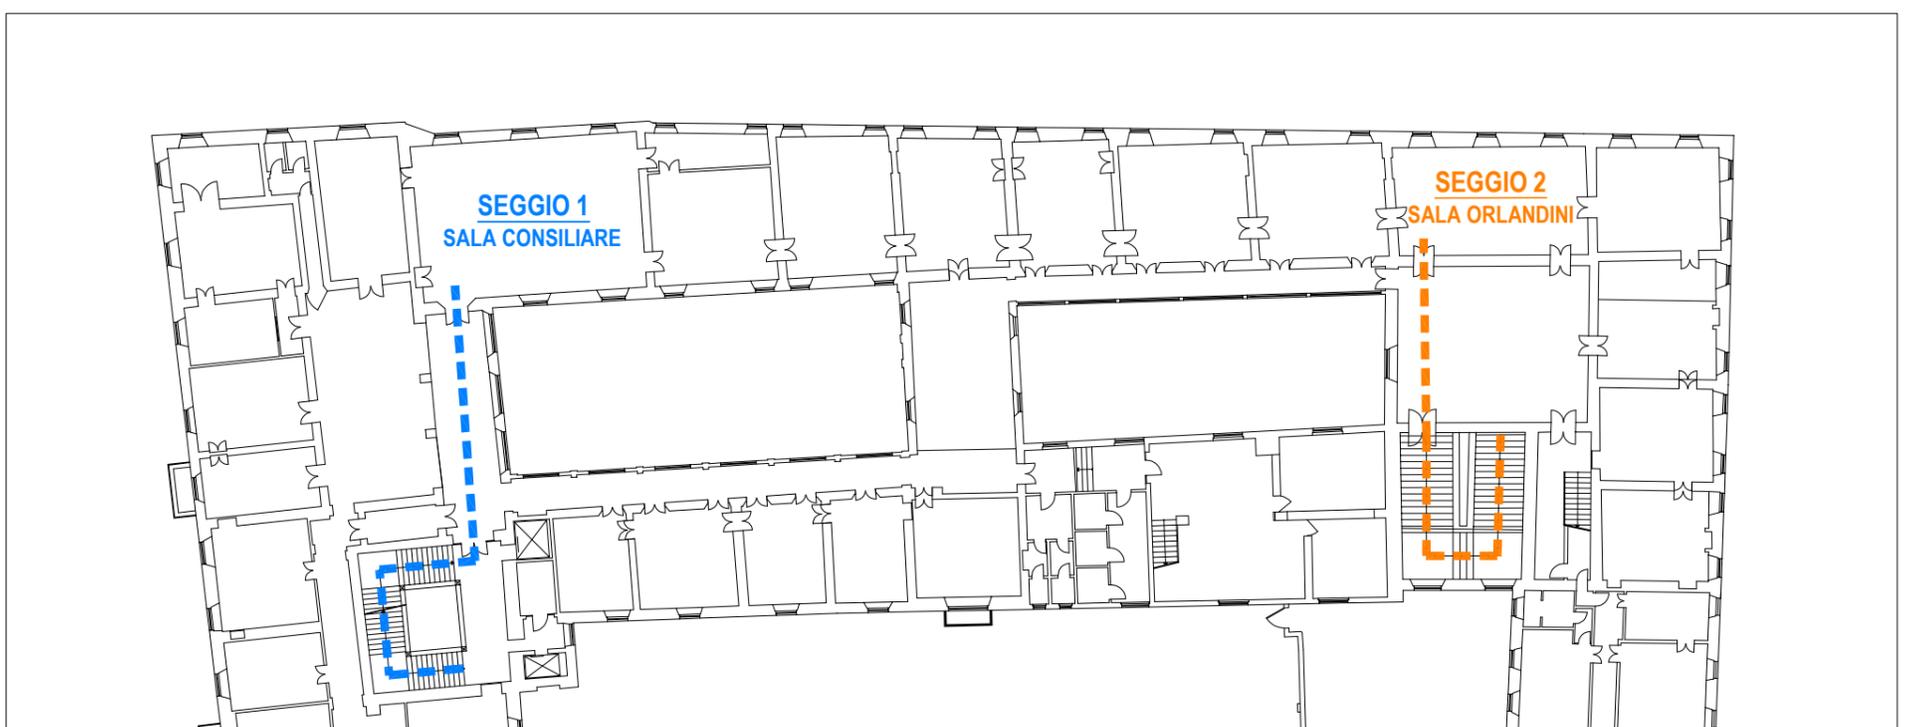

PIANTA PIANO PRIMO DI PALAZZO DI BAGNO CON INDICAZIONE DEI PERCORSI AI SEGGI 1 E 2

SEGGIO 1:
Sala Consiliare

- COMUNI FASCIA A
- COMUNI FASCIA D
- COMUNI FASCIA E

SEGGIO 2:
Sala Orlandini

- COMUNI FASCIA B
- COMUNI FASCIA C