


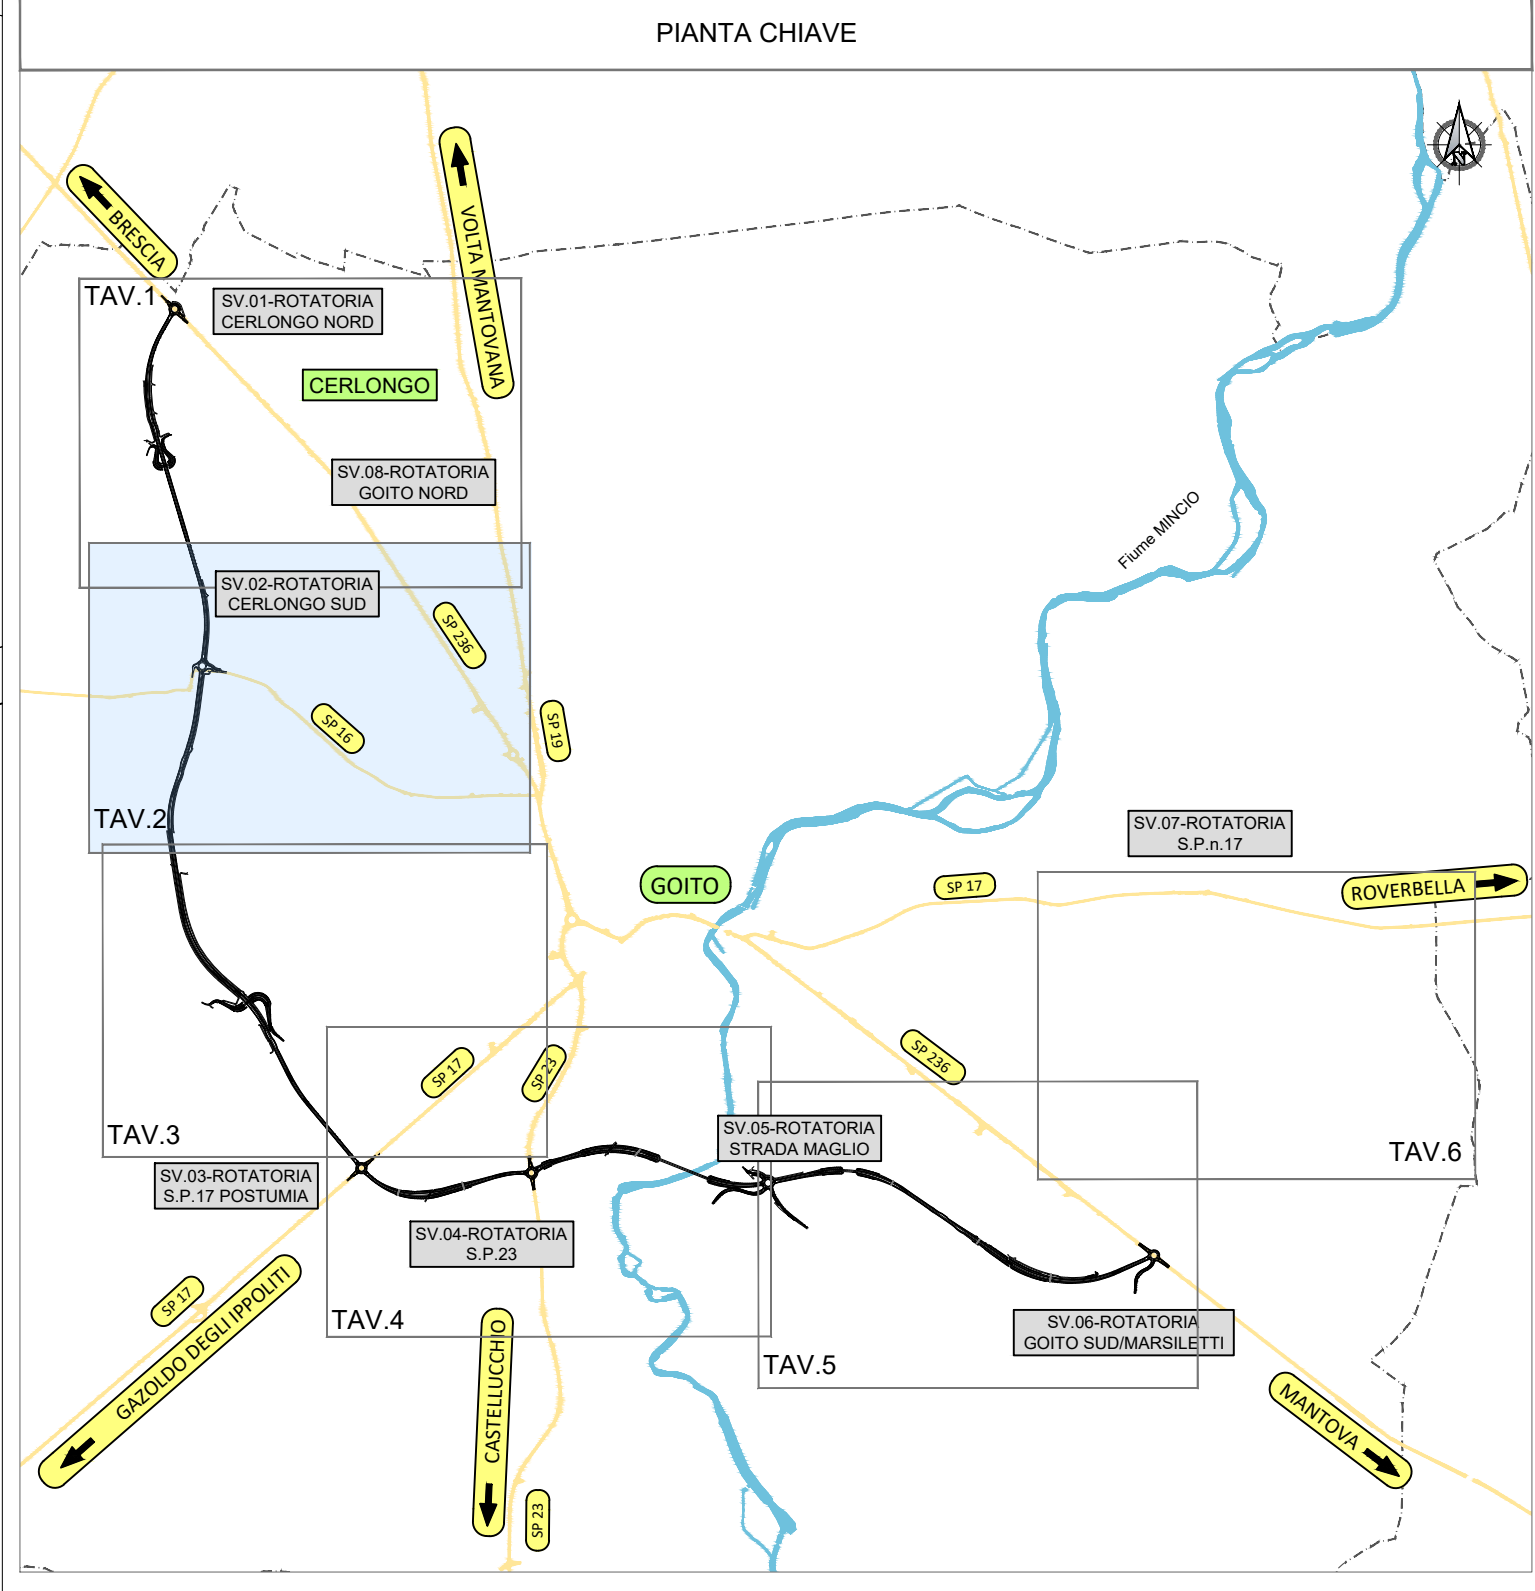

LEGENDA		
GR	SIMBOLOGIA	DESCRIZIONE
ESPROPRIAZIONE		AREE DA ESPROPRIARE
		AREE DA OCCUPARE TEMPORANEAMENTE
		NUMERO PIANO
CATASTO		ACQUE
		STRADE
		FABBRICATO
		PARTICELLA
		CONFINI FOGLIO CATASTALE

Concessioni Autostradali Lombard S.p.A. - Via Po, 1 - 20121 Milano - Tel. 02/58000000 - Fax 02/58000001 - www.autospl.it

Area Tecnica - U.O. Investimenti

S.P. ex S.S. n. 236 'Goitese'

VARIANTE DI GOITO

CUP I21B21003340002

PROGETTO DEFINITIVO E STUDIO DI IMPATTO AMBIENTALE

Responsabile del Progetto

PRO ITER GROUP

CONSORZIO STABILE

Mandatario

Ing. Riccardo FORMICHI - Pro Iter Group (Ordine Ing. di Milano n. 3845)

Mandatario

entrevia

entrevia Consulting S.p.A. - Via S. Siro, 1 - 20139 Milano - Tel. 02/58000000 - Fax 02/58000001 - www.entrevia.it

Mandatario

Politeco

Politeco S.p.A. - Via S. Siro, 1 - 20139 Milano - Tel. 02/58000000 - Fax 02/58000001 - www.politeco.it

RESPONSABILE INTEGRAZIONE PRESTAZIONI SPECIALISTICHE:

Ing. Riccardo FORMICHI - Pro Iter Group (Ordine Ing. di Milano n. 3845)

PROGETTISTA

Ing. Riccardo FORMICHI - Pro Iter Group (Ordine Ing. di Milano n. 3845)

Ing. Enrico MORETTI - Enteco srl (Ordine Ing. di Milano n. 3823)

Ing. Filippo VIANO - Politeco srl (Ordine Ing. di Milano n. 827)

GEOLOGO

Ing. Giorgio GROSSI - BORO - Geologia s.r.l. (Ordine Ing. di Milano n. 3823)

COORDINATORE PER LA SICUREZZA IN FASE DI PROGETTAZIONE

Ing. Massimo Mengoni - Enteco srl (Ordine Ing. di Milano n. 3823)

VISTO IL RESP. DEL PROCEDIMENTO

Ing. Carlo MANGIAGOTI

1 - PARTE GENERALE

1.2- CONFIGURAZIONE DI PRIMA FASE ATTUATIVA DELL'INTERVENTO

1.2.2- PIANO PARTICELLARE PRELIMINARE DEGLI ESPROPRI

Piano particellare di esproprio - Planimetria catastale delle aree interessate tav.2

NOI ME FILE:

D01039_T01EG00GENPC02A

CODICE ELABORATO

T01EG00GENPC02

REV.

A

D

C

B

A

EMMISSIONE PER RICHIESTA INTEGRAZIONI IN AMBITO PAUR

APRILE 2025

PRODOTTO

MORETTI

FORMICA

REV.

DESCRIZIONE

DATA

REDATTO

VERIFICATO

APPROVATO

APRILE 2025

1:2000

D.01.039