




CUP G17H22002730001

Il Progettista geom. Paolo Paparella	Il RUP Ing. Barbara Bresciani	Il Responsabile del Servizio F.T. Lorenzo Bettoni	Il Dirigente dell'Area Ing. Antonio Covino
---	--	--	---

PROGETTO ESECUTIVO

[illegible]

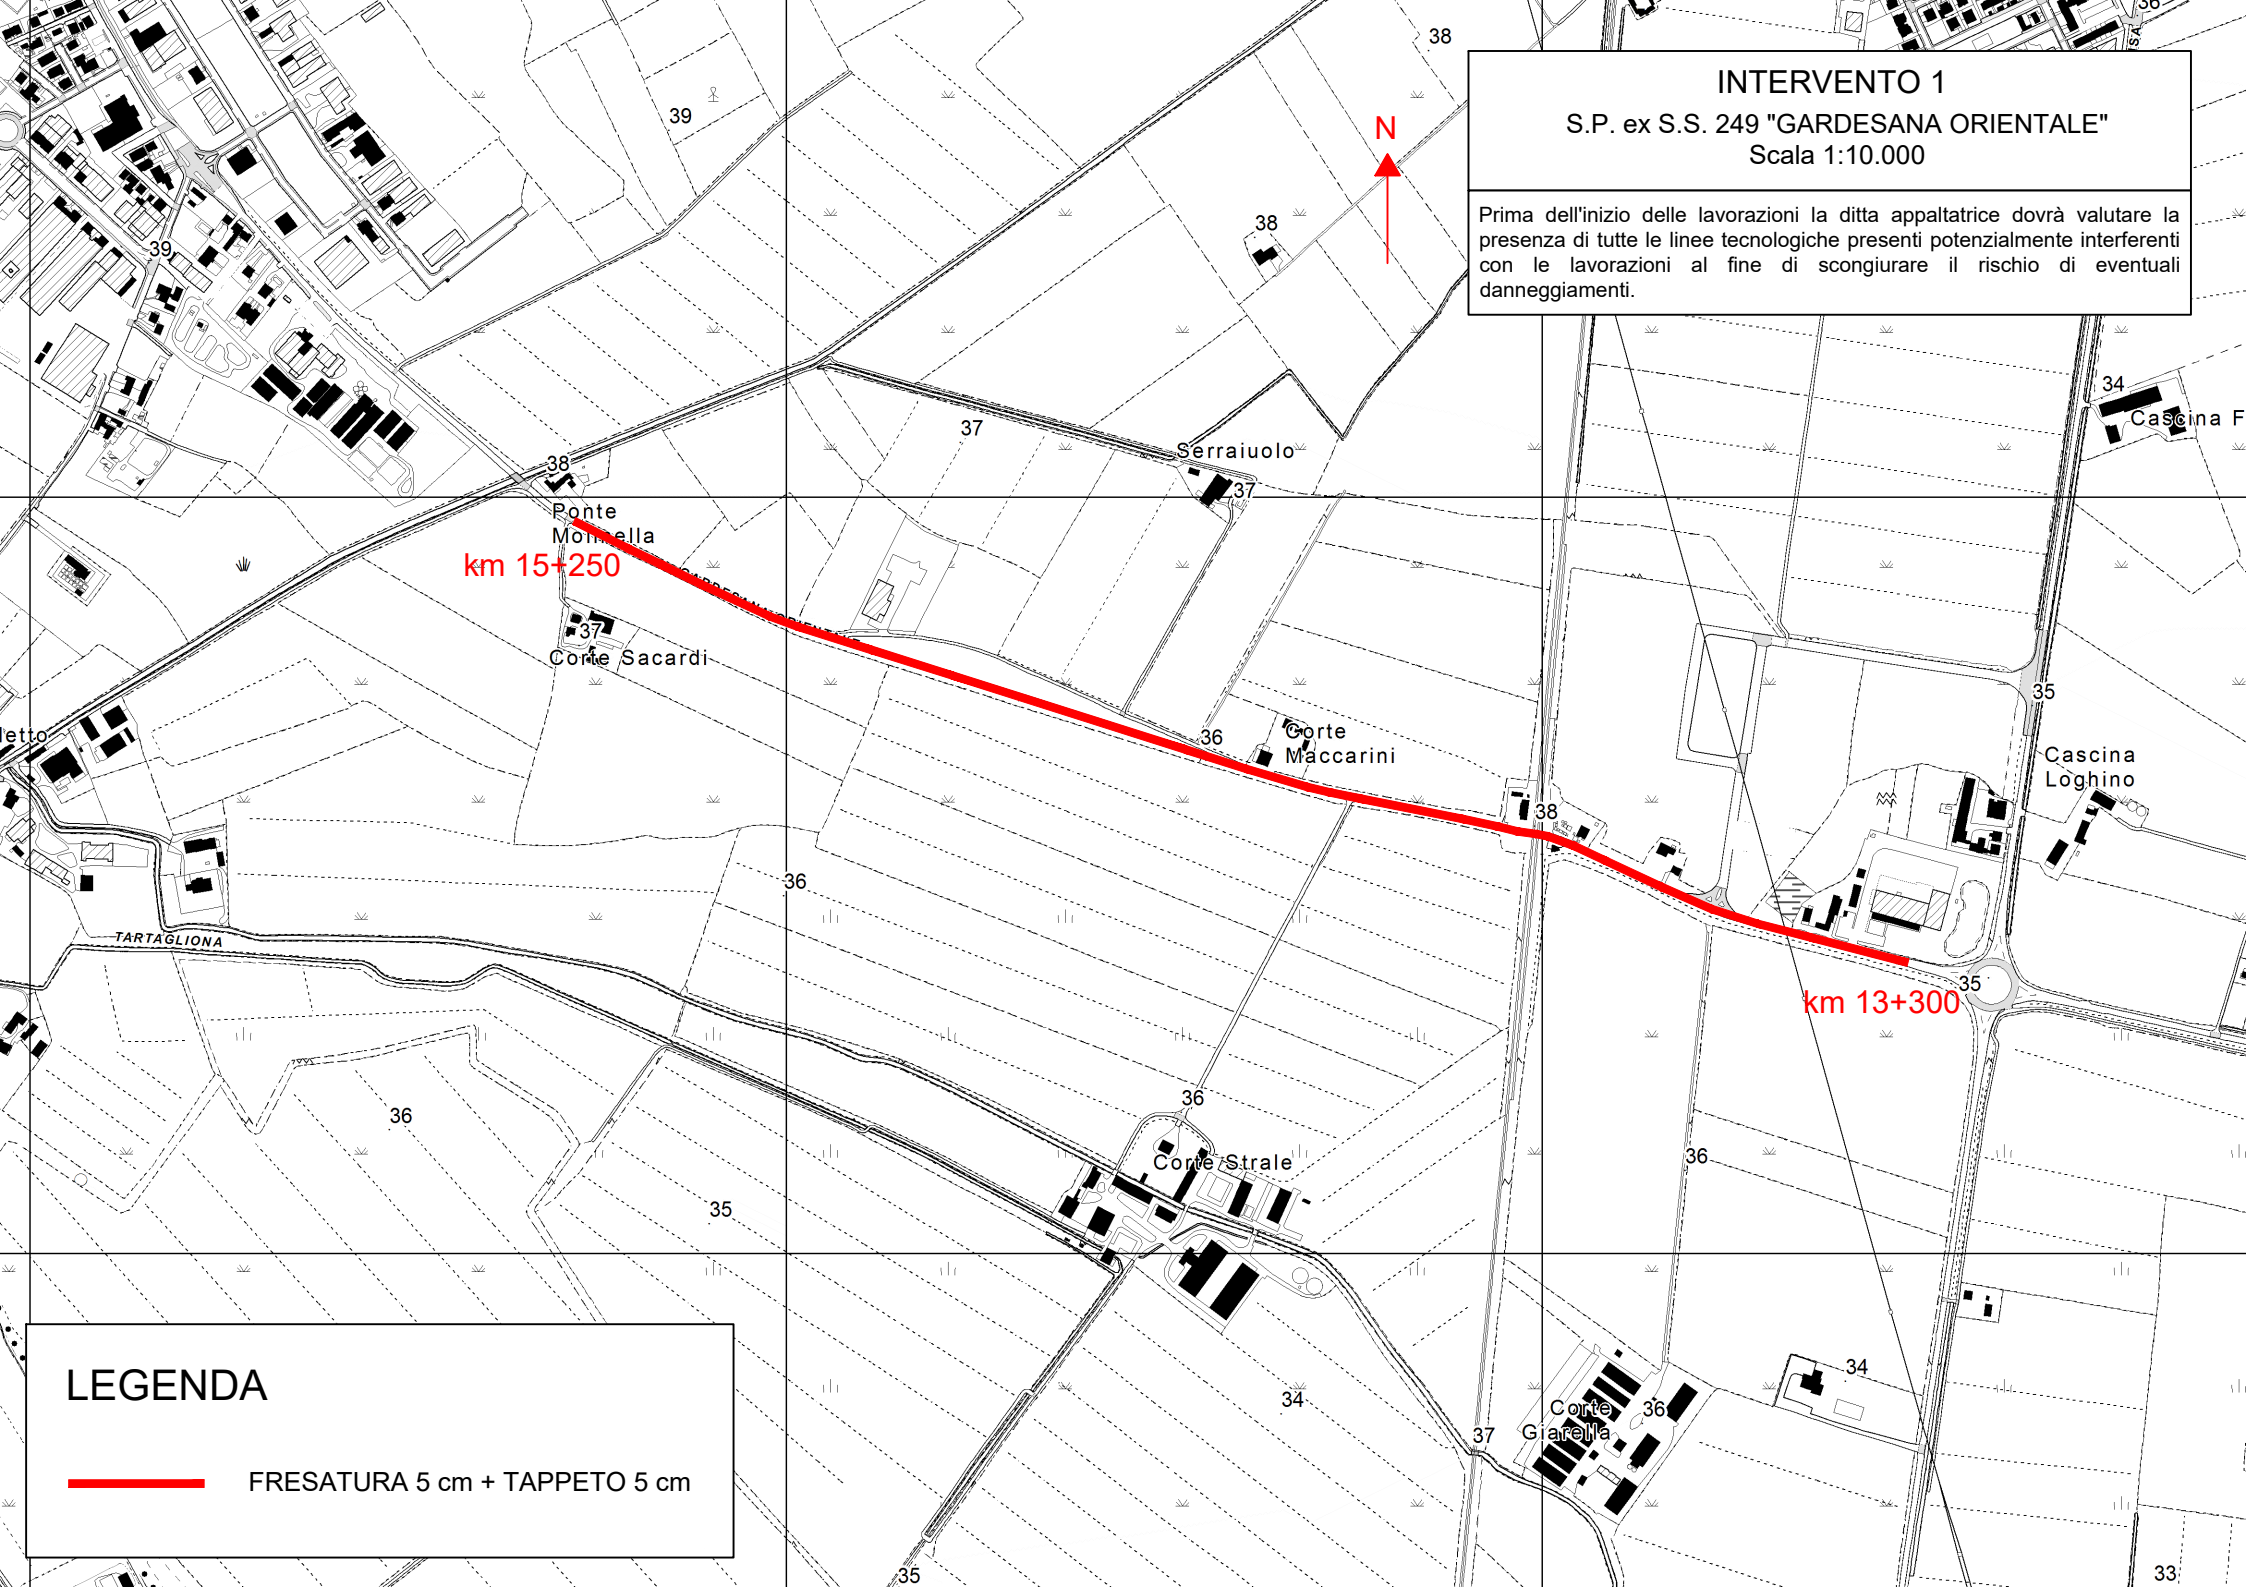

INTERVENTO 1

S.P. ex S.S. 249 "GARDESANA ORIENTALE"

Sca1a 1:10.000

Prima dell'inizio delle lavorazioni la ditta appaltatrice dovr  valutare la presenza di tutte le linee tecnologiche presenti potenzialmente interferenti con le lavorazioni al fine di scongiurare il rischio di eventuali danneggiamenti.

LEGENDA

FRESATURA 5 cm + TAPPETO 5 cm



INTERVENTO 2

S.P. 19 "DEI COLLI"

Scala 1:10.000

Prima dell'inizio delle lavorazioni la ditta appaltatrice dovrà valutare la presenza di tutte le linee tecnologiche presenti potenzialmente interferenti con le lavorazioni al fine di scongiurare il rischio di eventuali danneggiamenti.

LEGENDA

FRESATURA 5 cm + TAPPETO 5 cm

INTERVENTO 3

S.P. ex S.S. 236 "GOITESE"

Scala 1:10.000


Prima dell'inizio delle lavorazioni la ditta appaltatrice dovrà valutare la presenza di tutte le linee tecnologiche presenti potenzialmente interferenti con le lavorazioni al fine di scongiurare il rischio di eventuali danneggiamenti.


N

LEGENDA



FRESATURA 5 cm + TAPPETO 5 cm

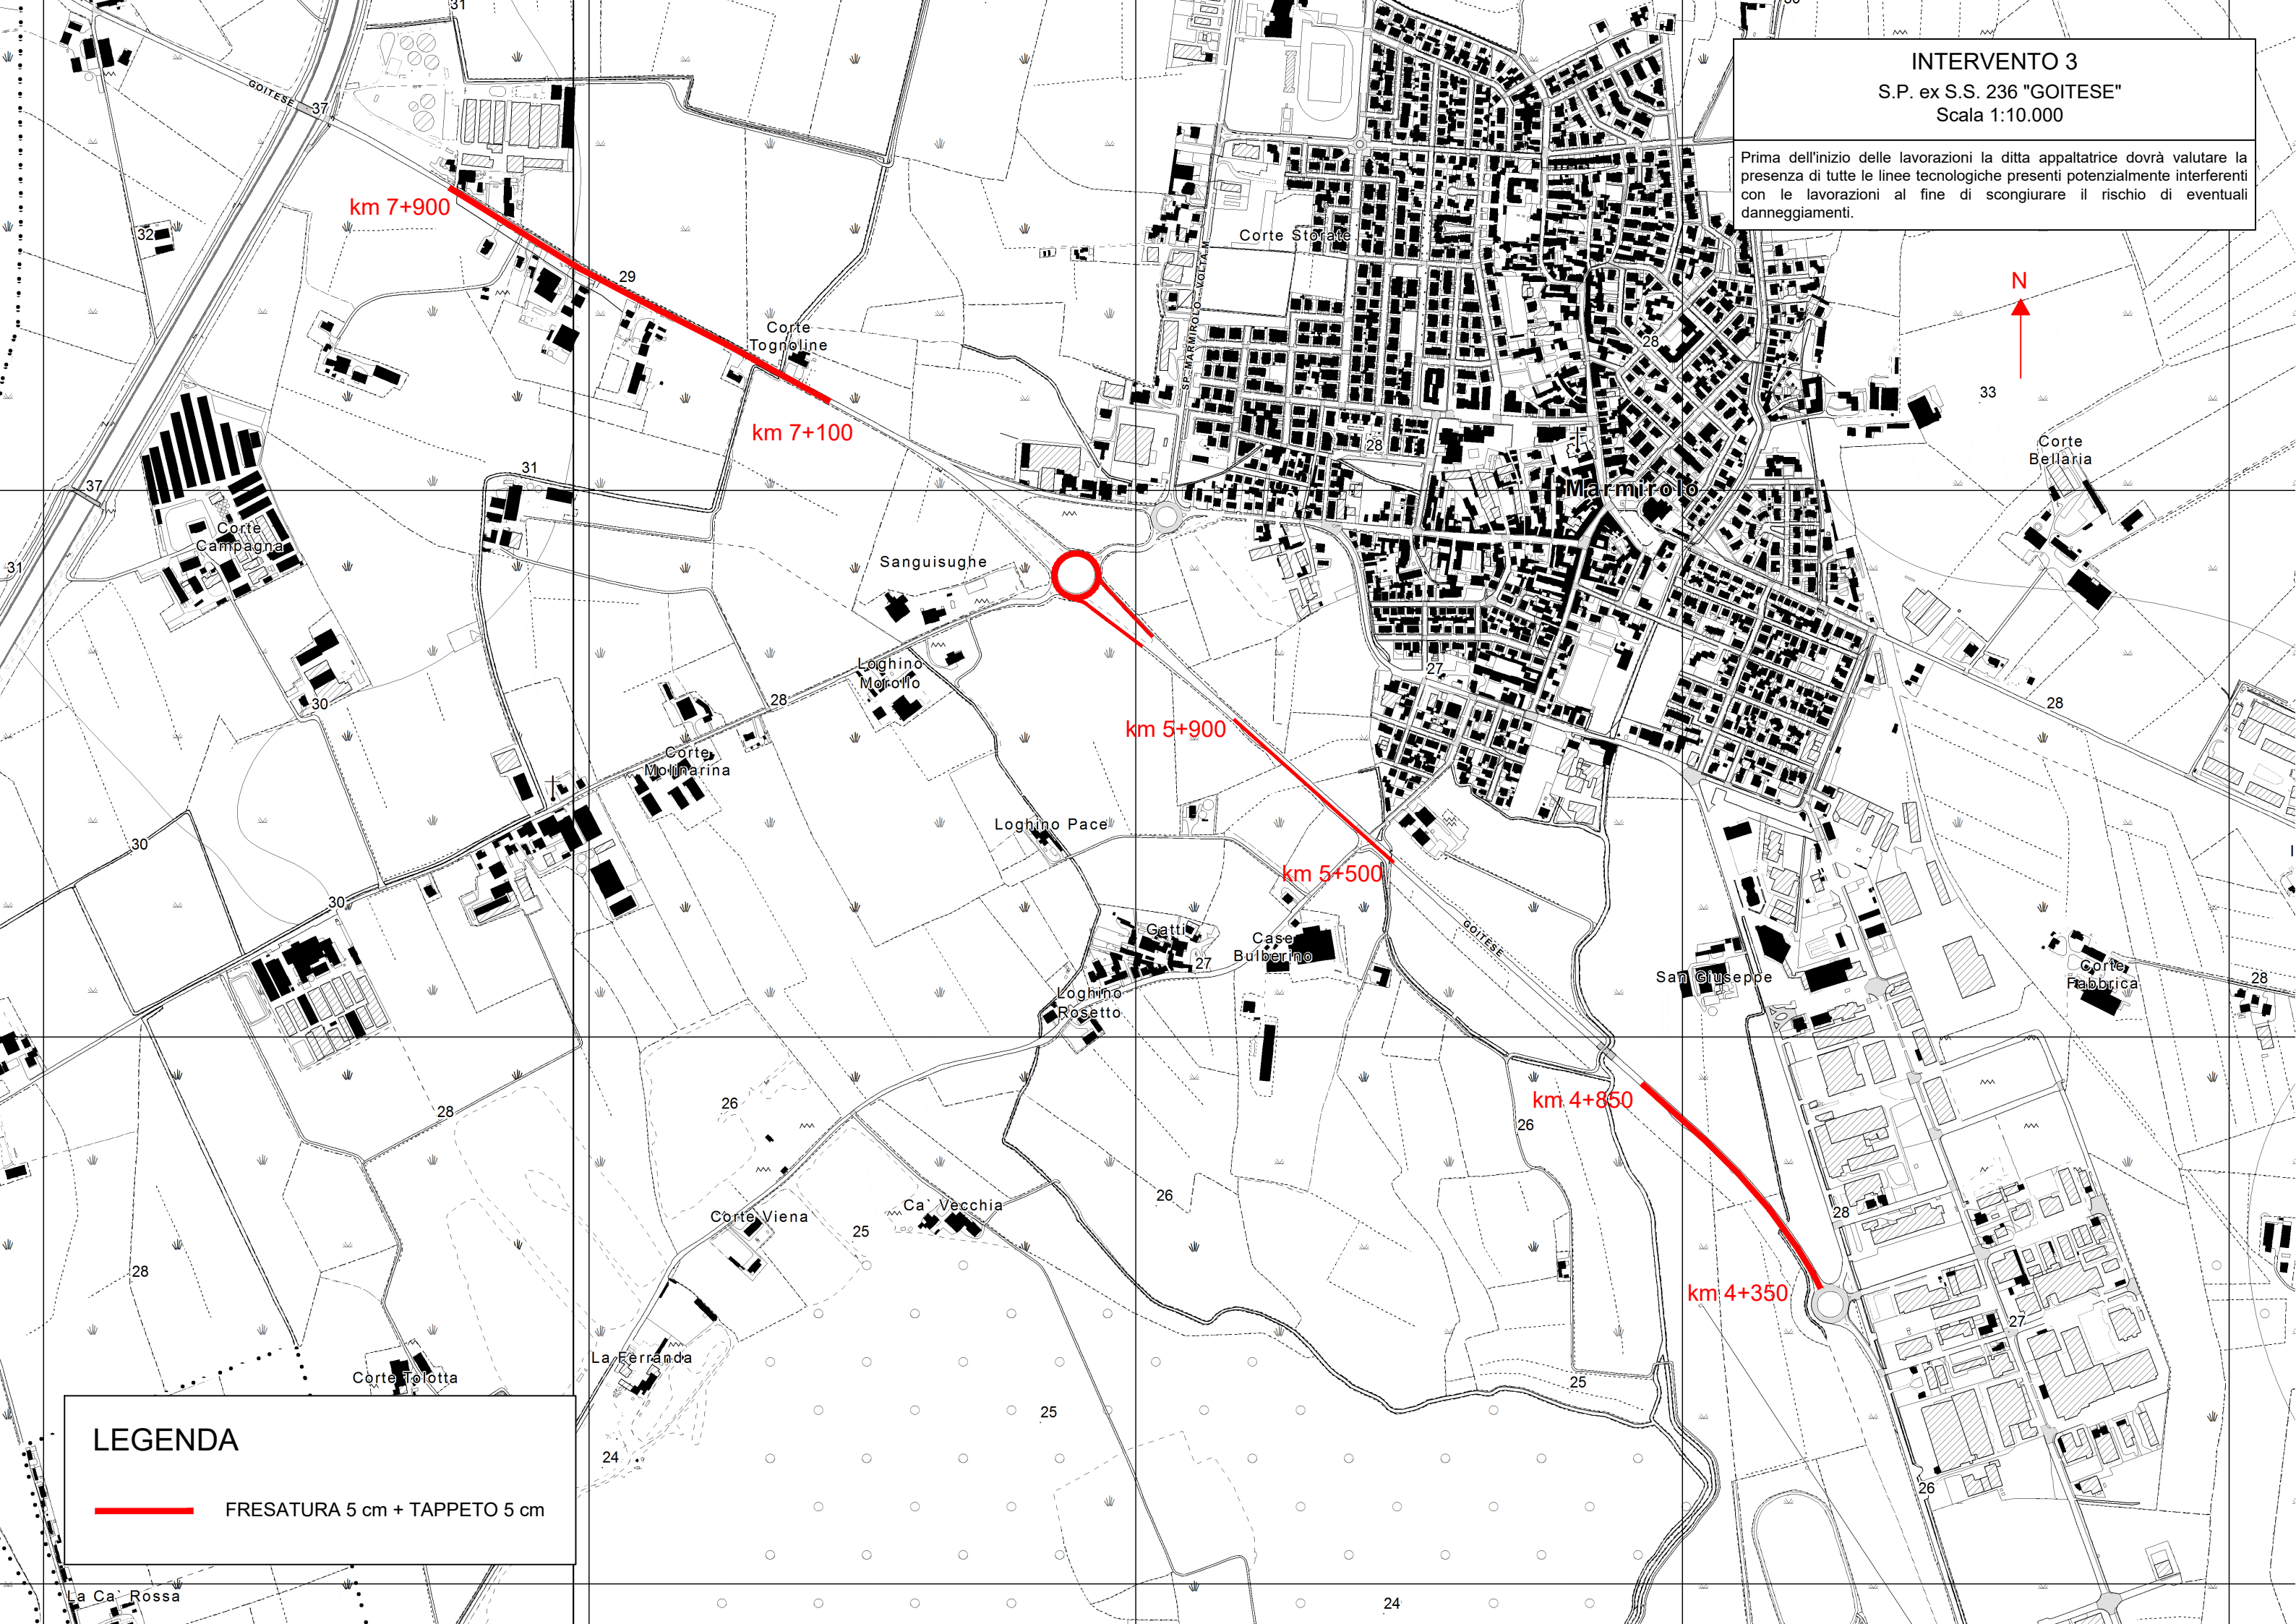

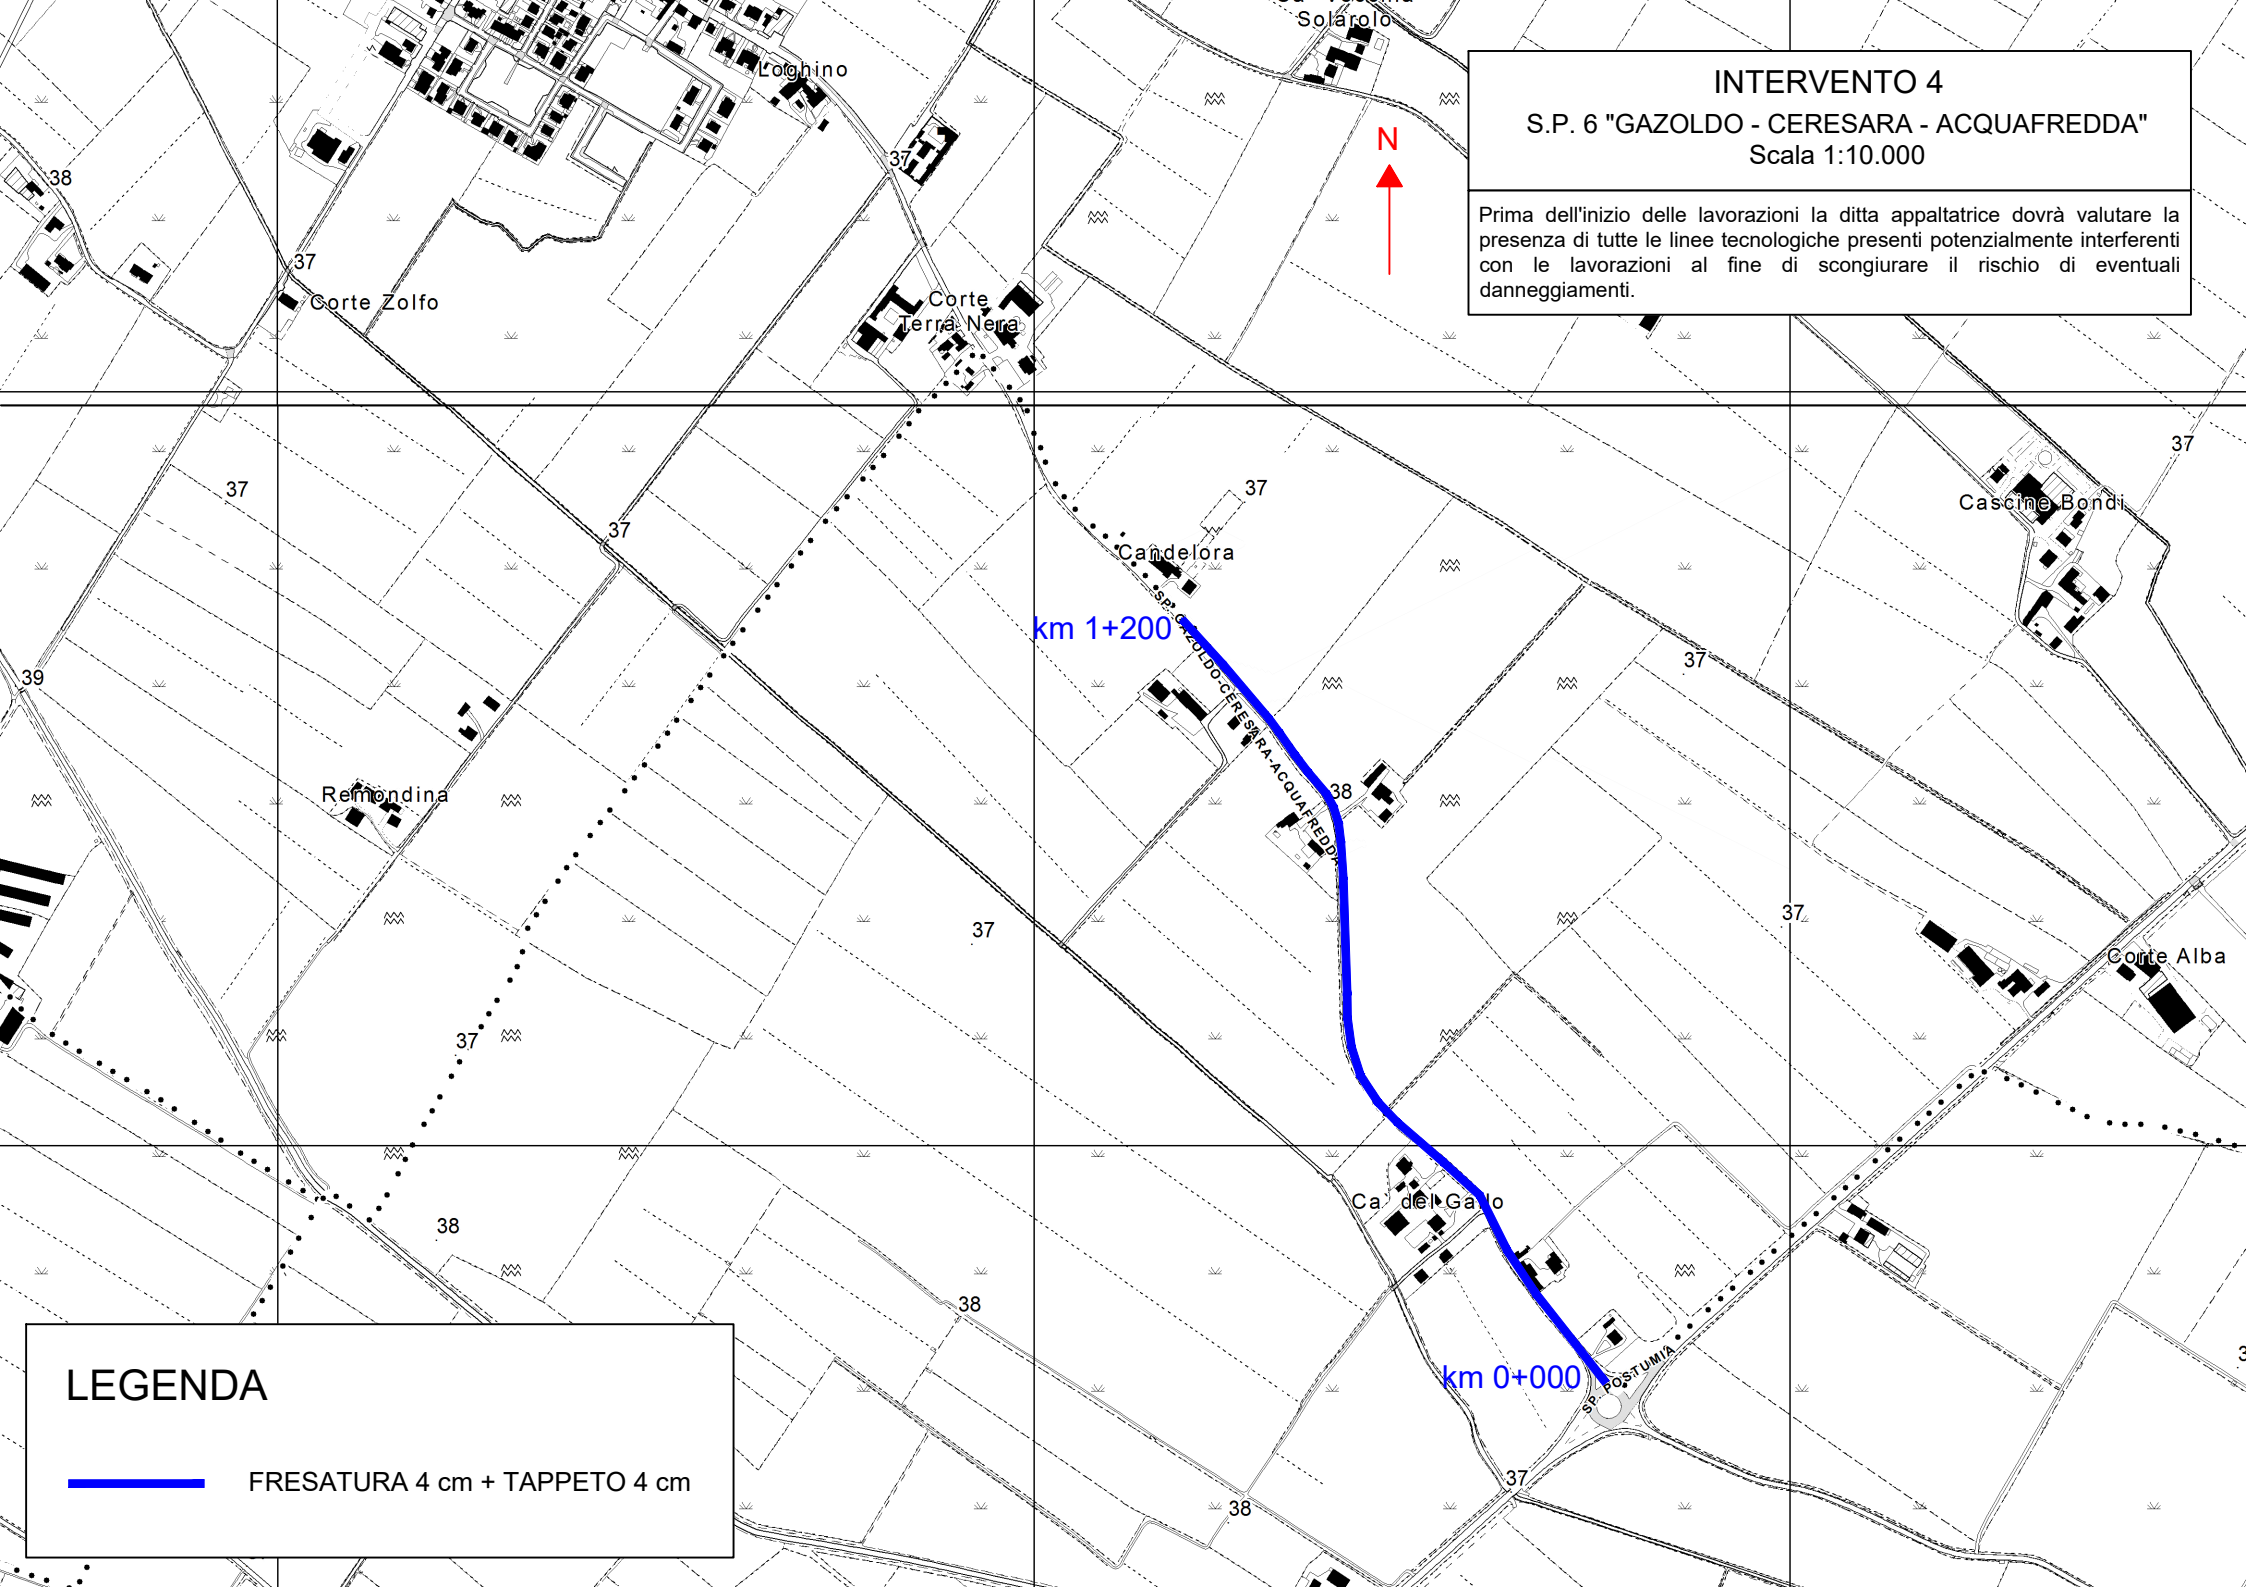

INTERVENTO 4

S.P. 6 "GAZOLDO - CERESARA - ACQUAFREDDA"

Scala 1:10.000

Prima dell'inizio delle lavorazioni la ditta appaltatrice dovrà valutare la presenza di tutte le linee tecnologiche presenti potenzialmente interferenti con le lavorazioni al fine di scongiurare il rischio di eventuali danneggiamenti.

LEGENDA


 FRESATURA 4 cm + TAPPETO 4 cm

INTERVENTO 5

S.P. 57 "MANTOVA - SAN MATTEO - VIADANA"

Scala 1:10.000

Prima dell'inizio delle lavorazioni la ditta appaltatrice dovrà valutare la presenza di tutte le linee tecnologiche presenti potenzialmente interferenti con le lavorazioni al fine di scongiurare il rischio di eventuali danneggiamenti.

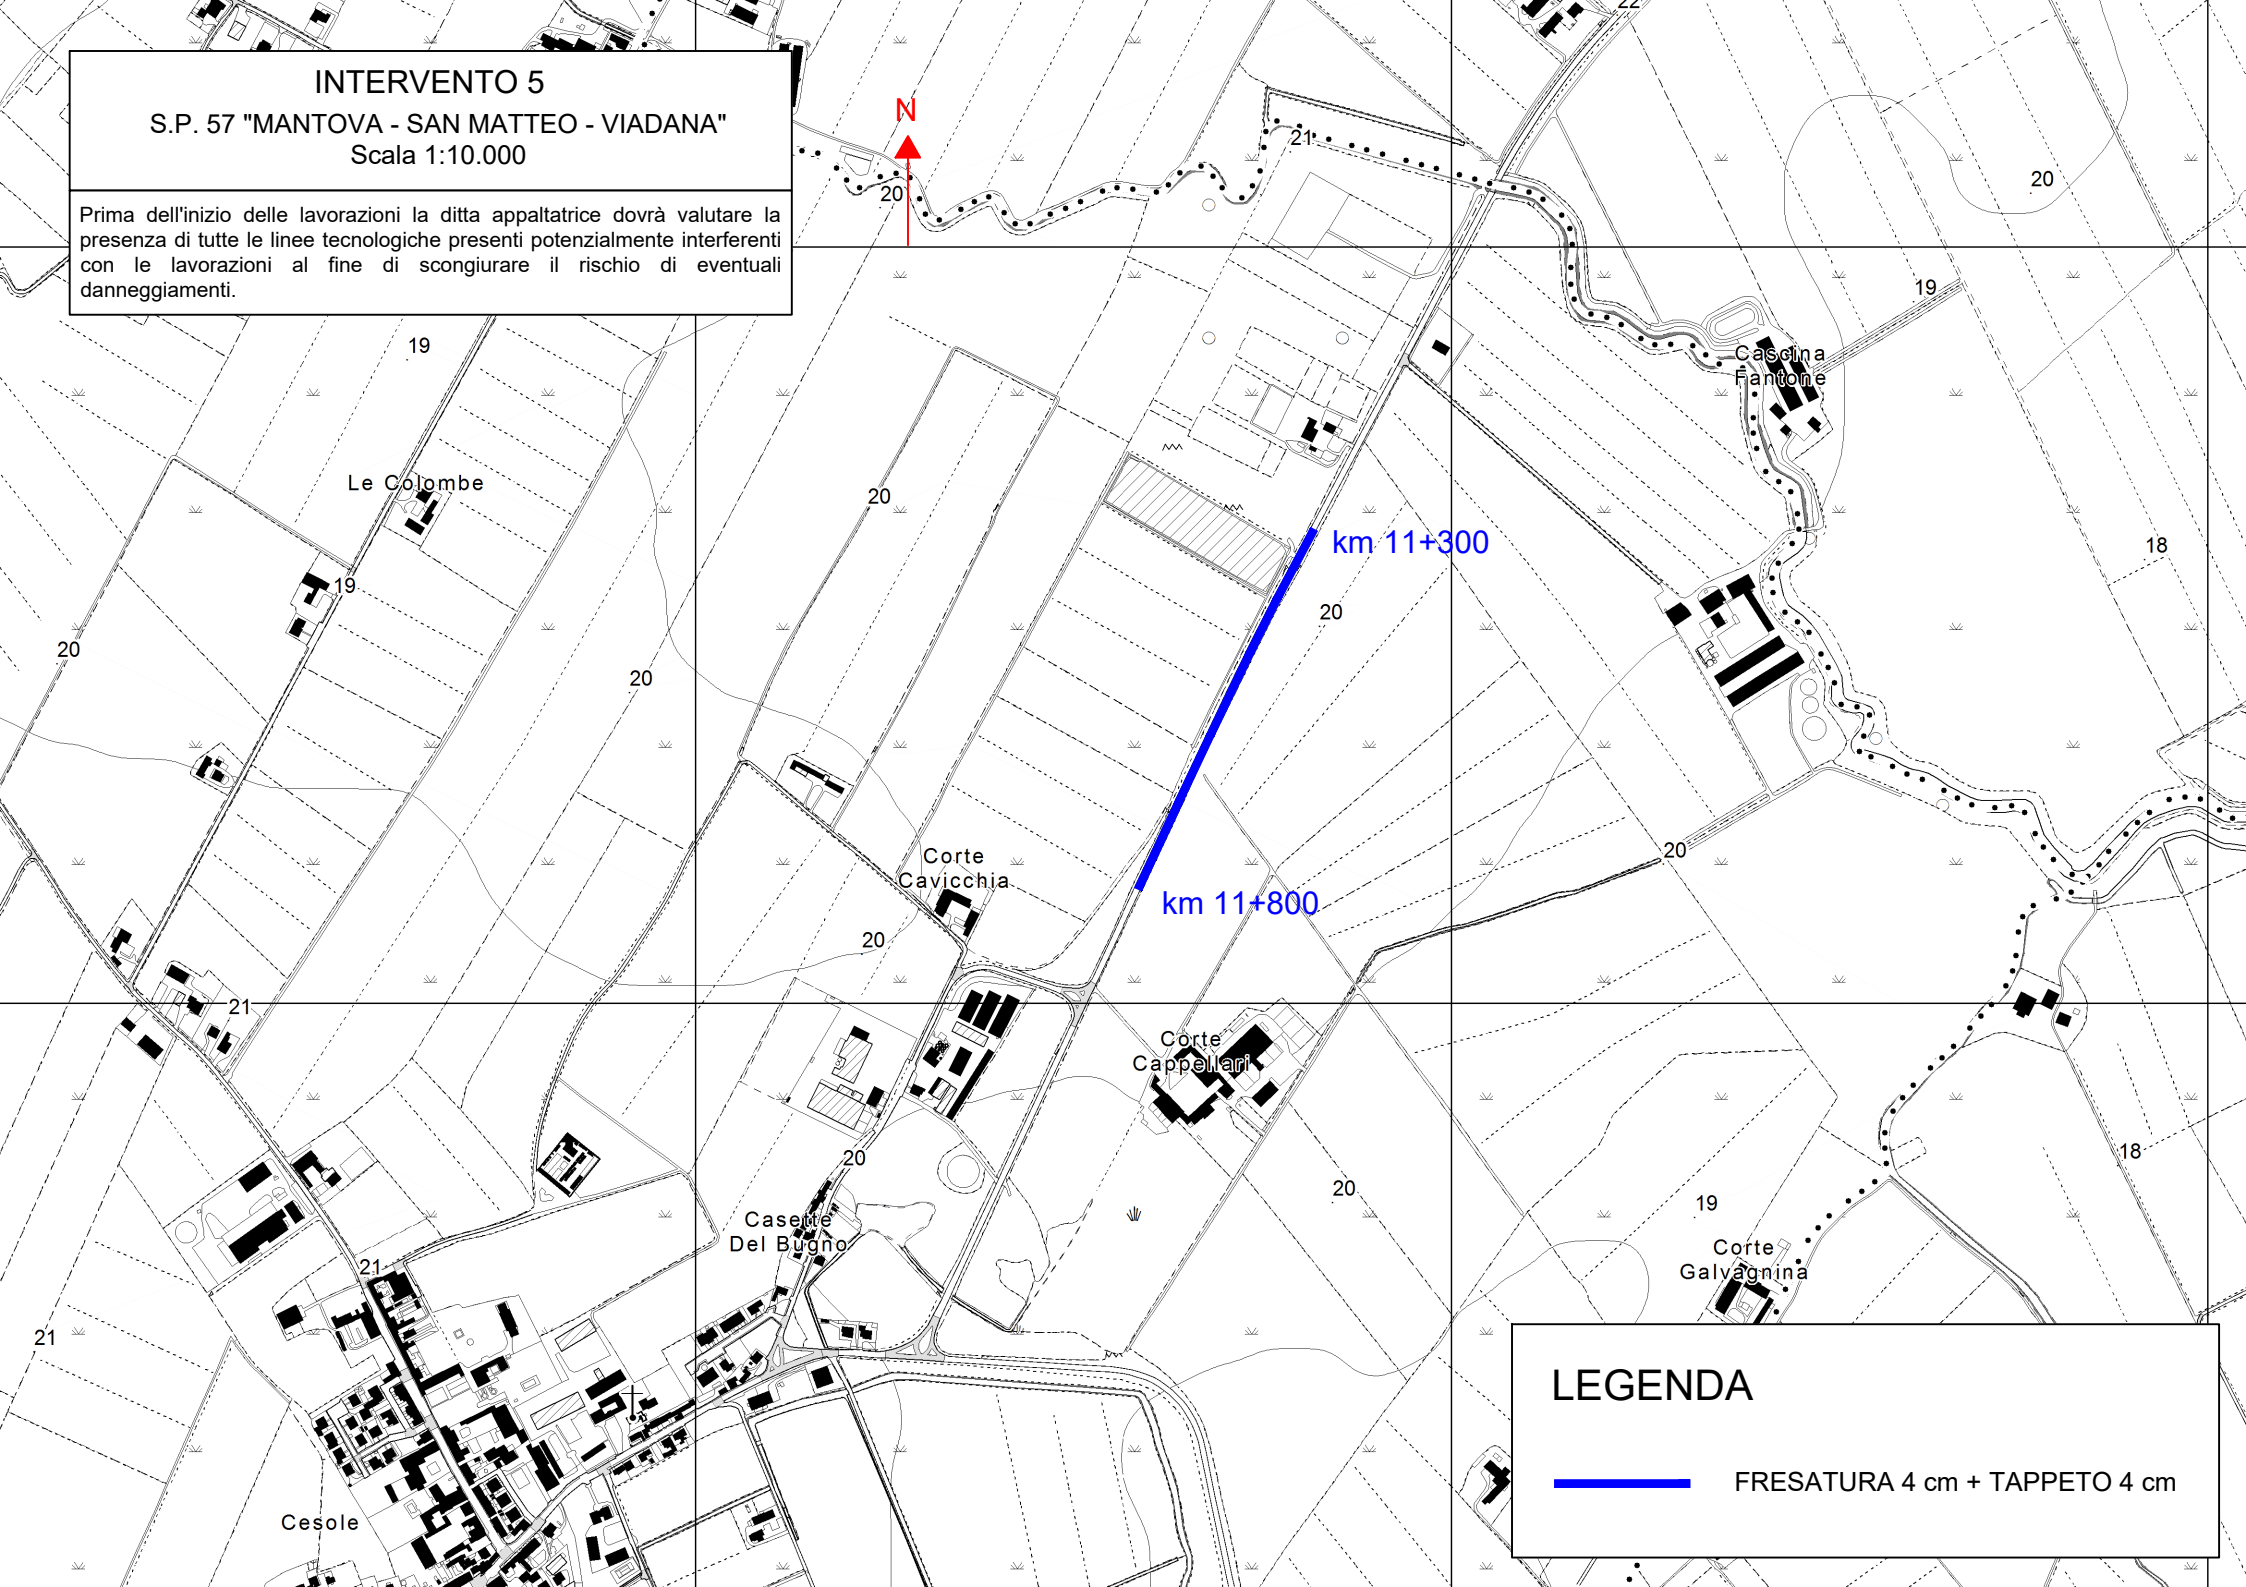

LEGENDA




FRESATURA 4 cm + TAPPETO 4 cm

INTERVENTO 6

S.P. 72 "QUINGENTOLE . SAN ROCCO"

Scala 1:10.000

Prima dell'inizio delle lavorazioni la ditta appaltatrice dovrà valutare la presenza di tutte le linee tecnologiche presenti potenzialmente interferenti con le lavorazioni al fine di scongiurare il rischio di eventuali danneggiamenti.

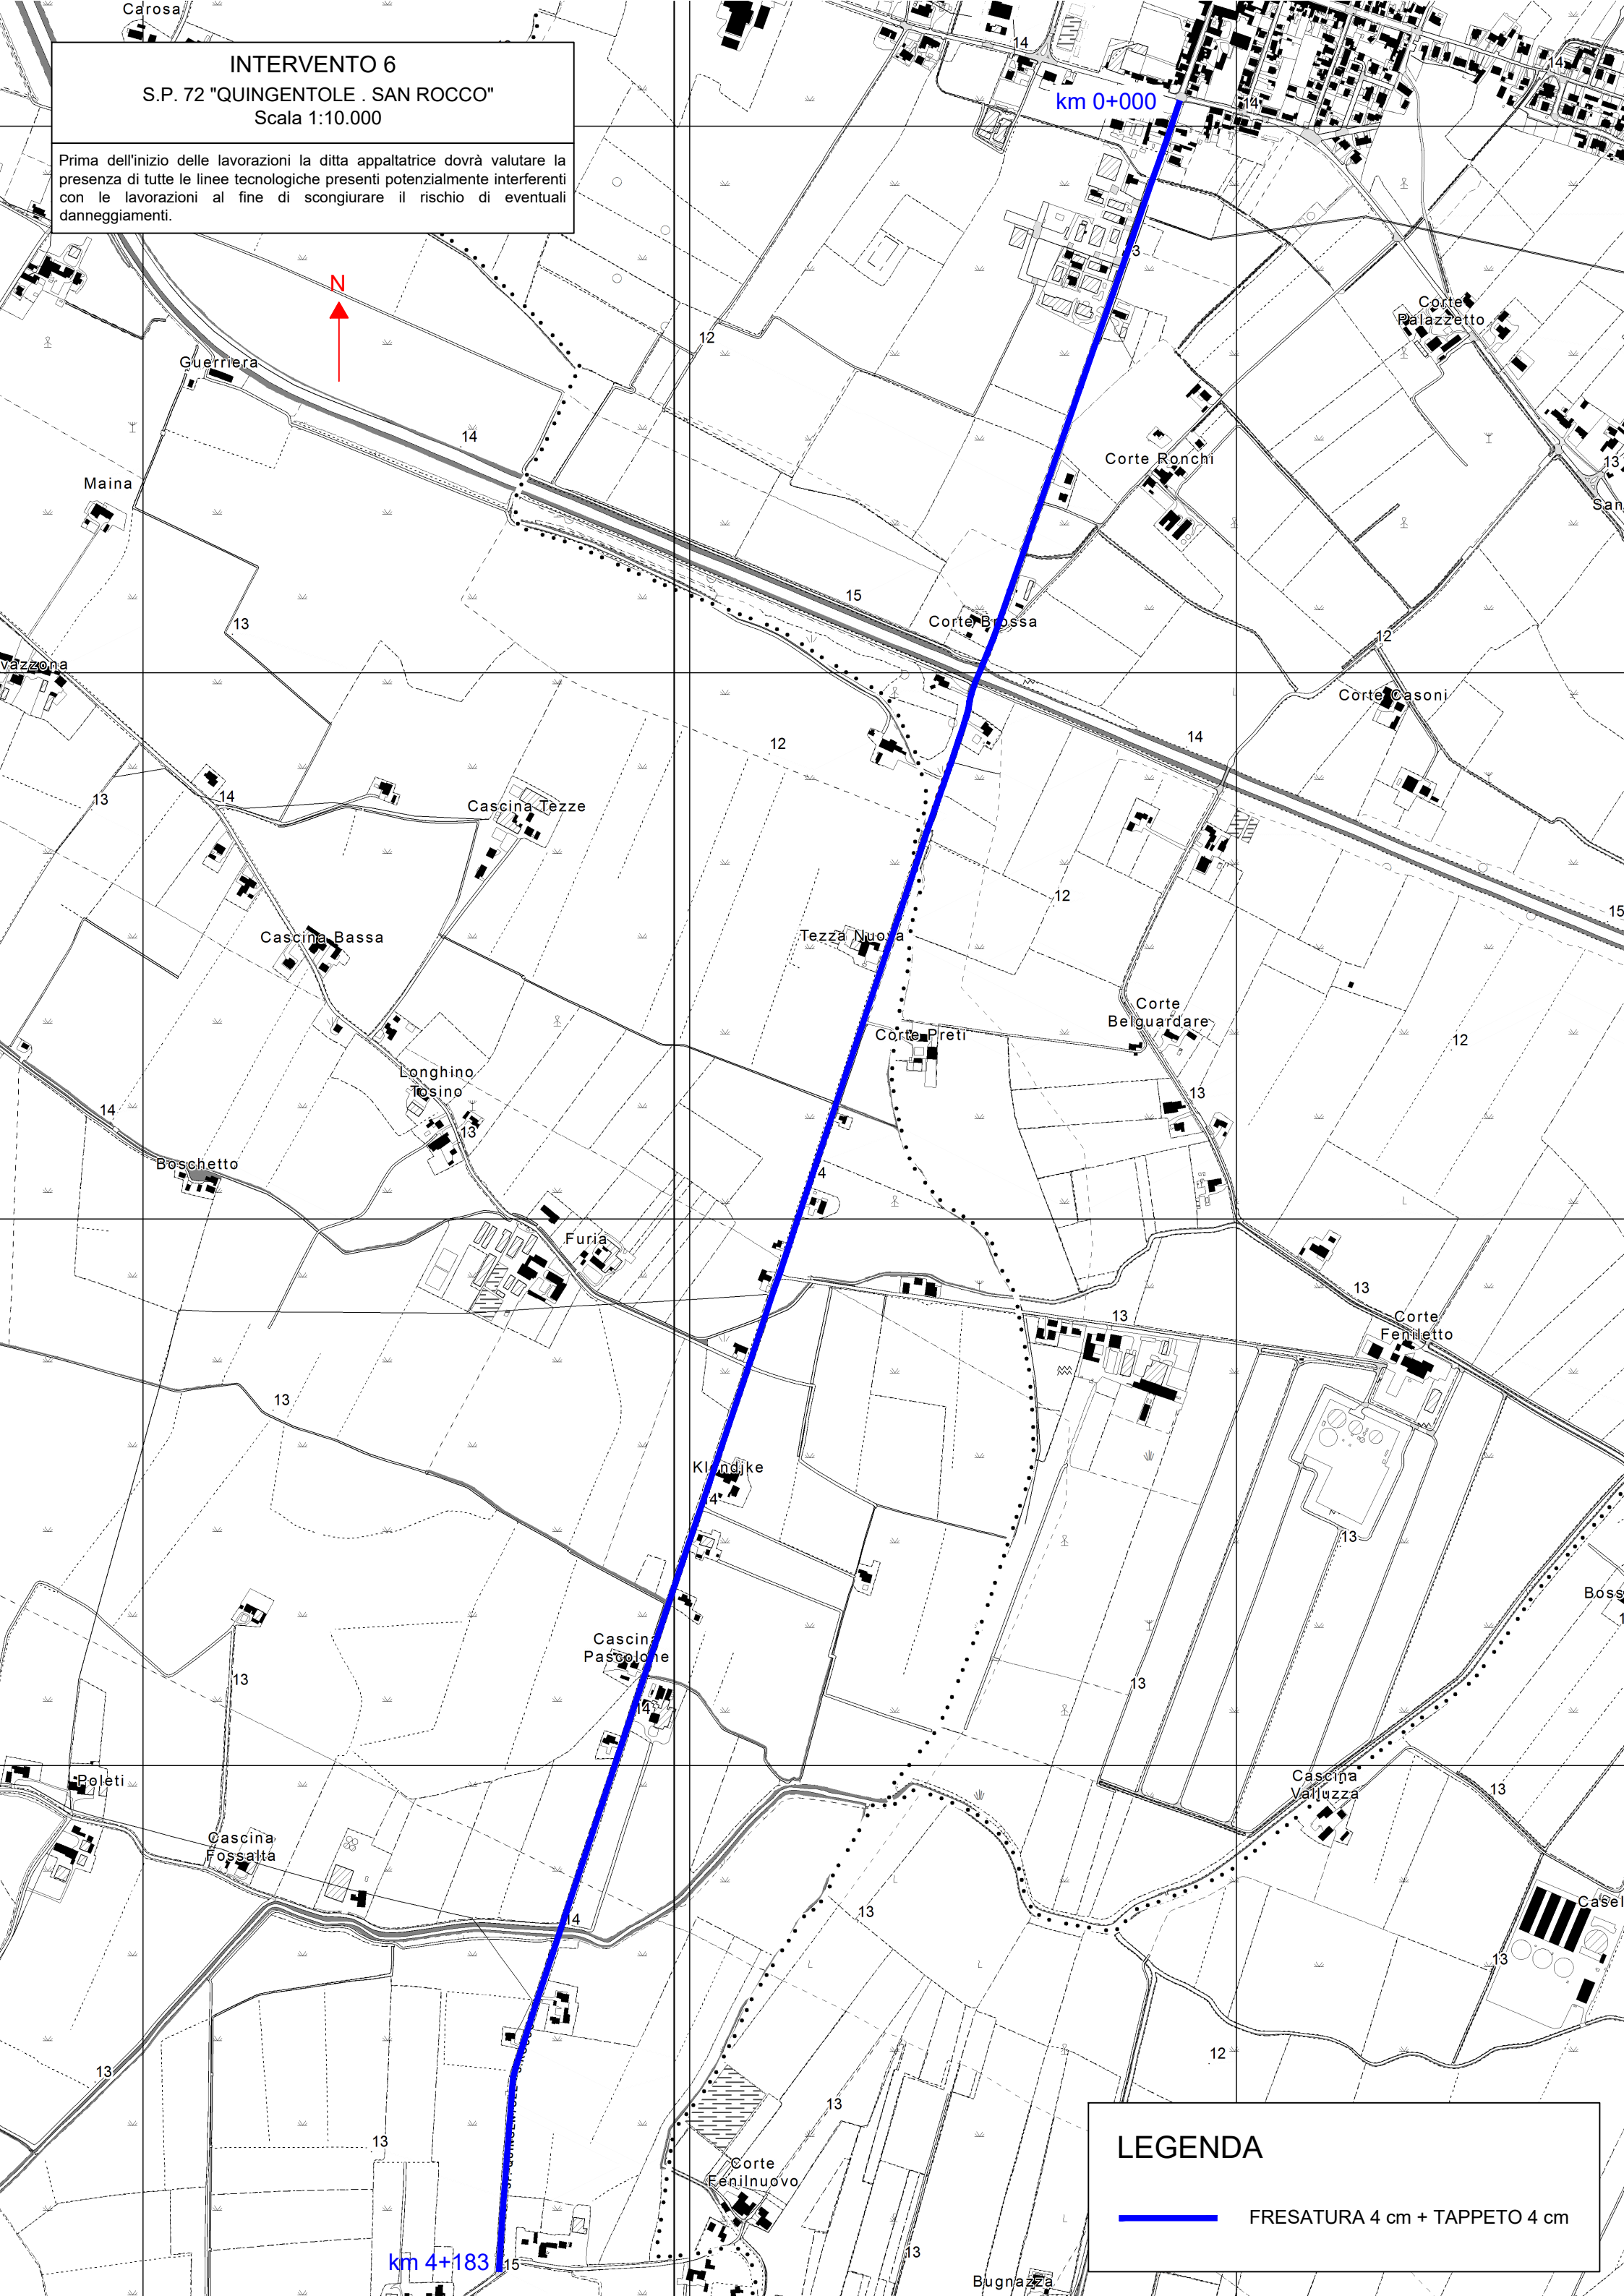

LEGENDA

FRESATURA 4 cm + TAPPETO 4 cm