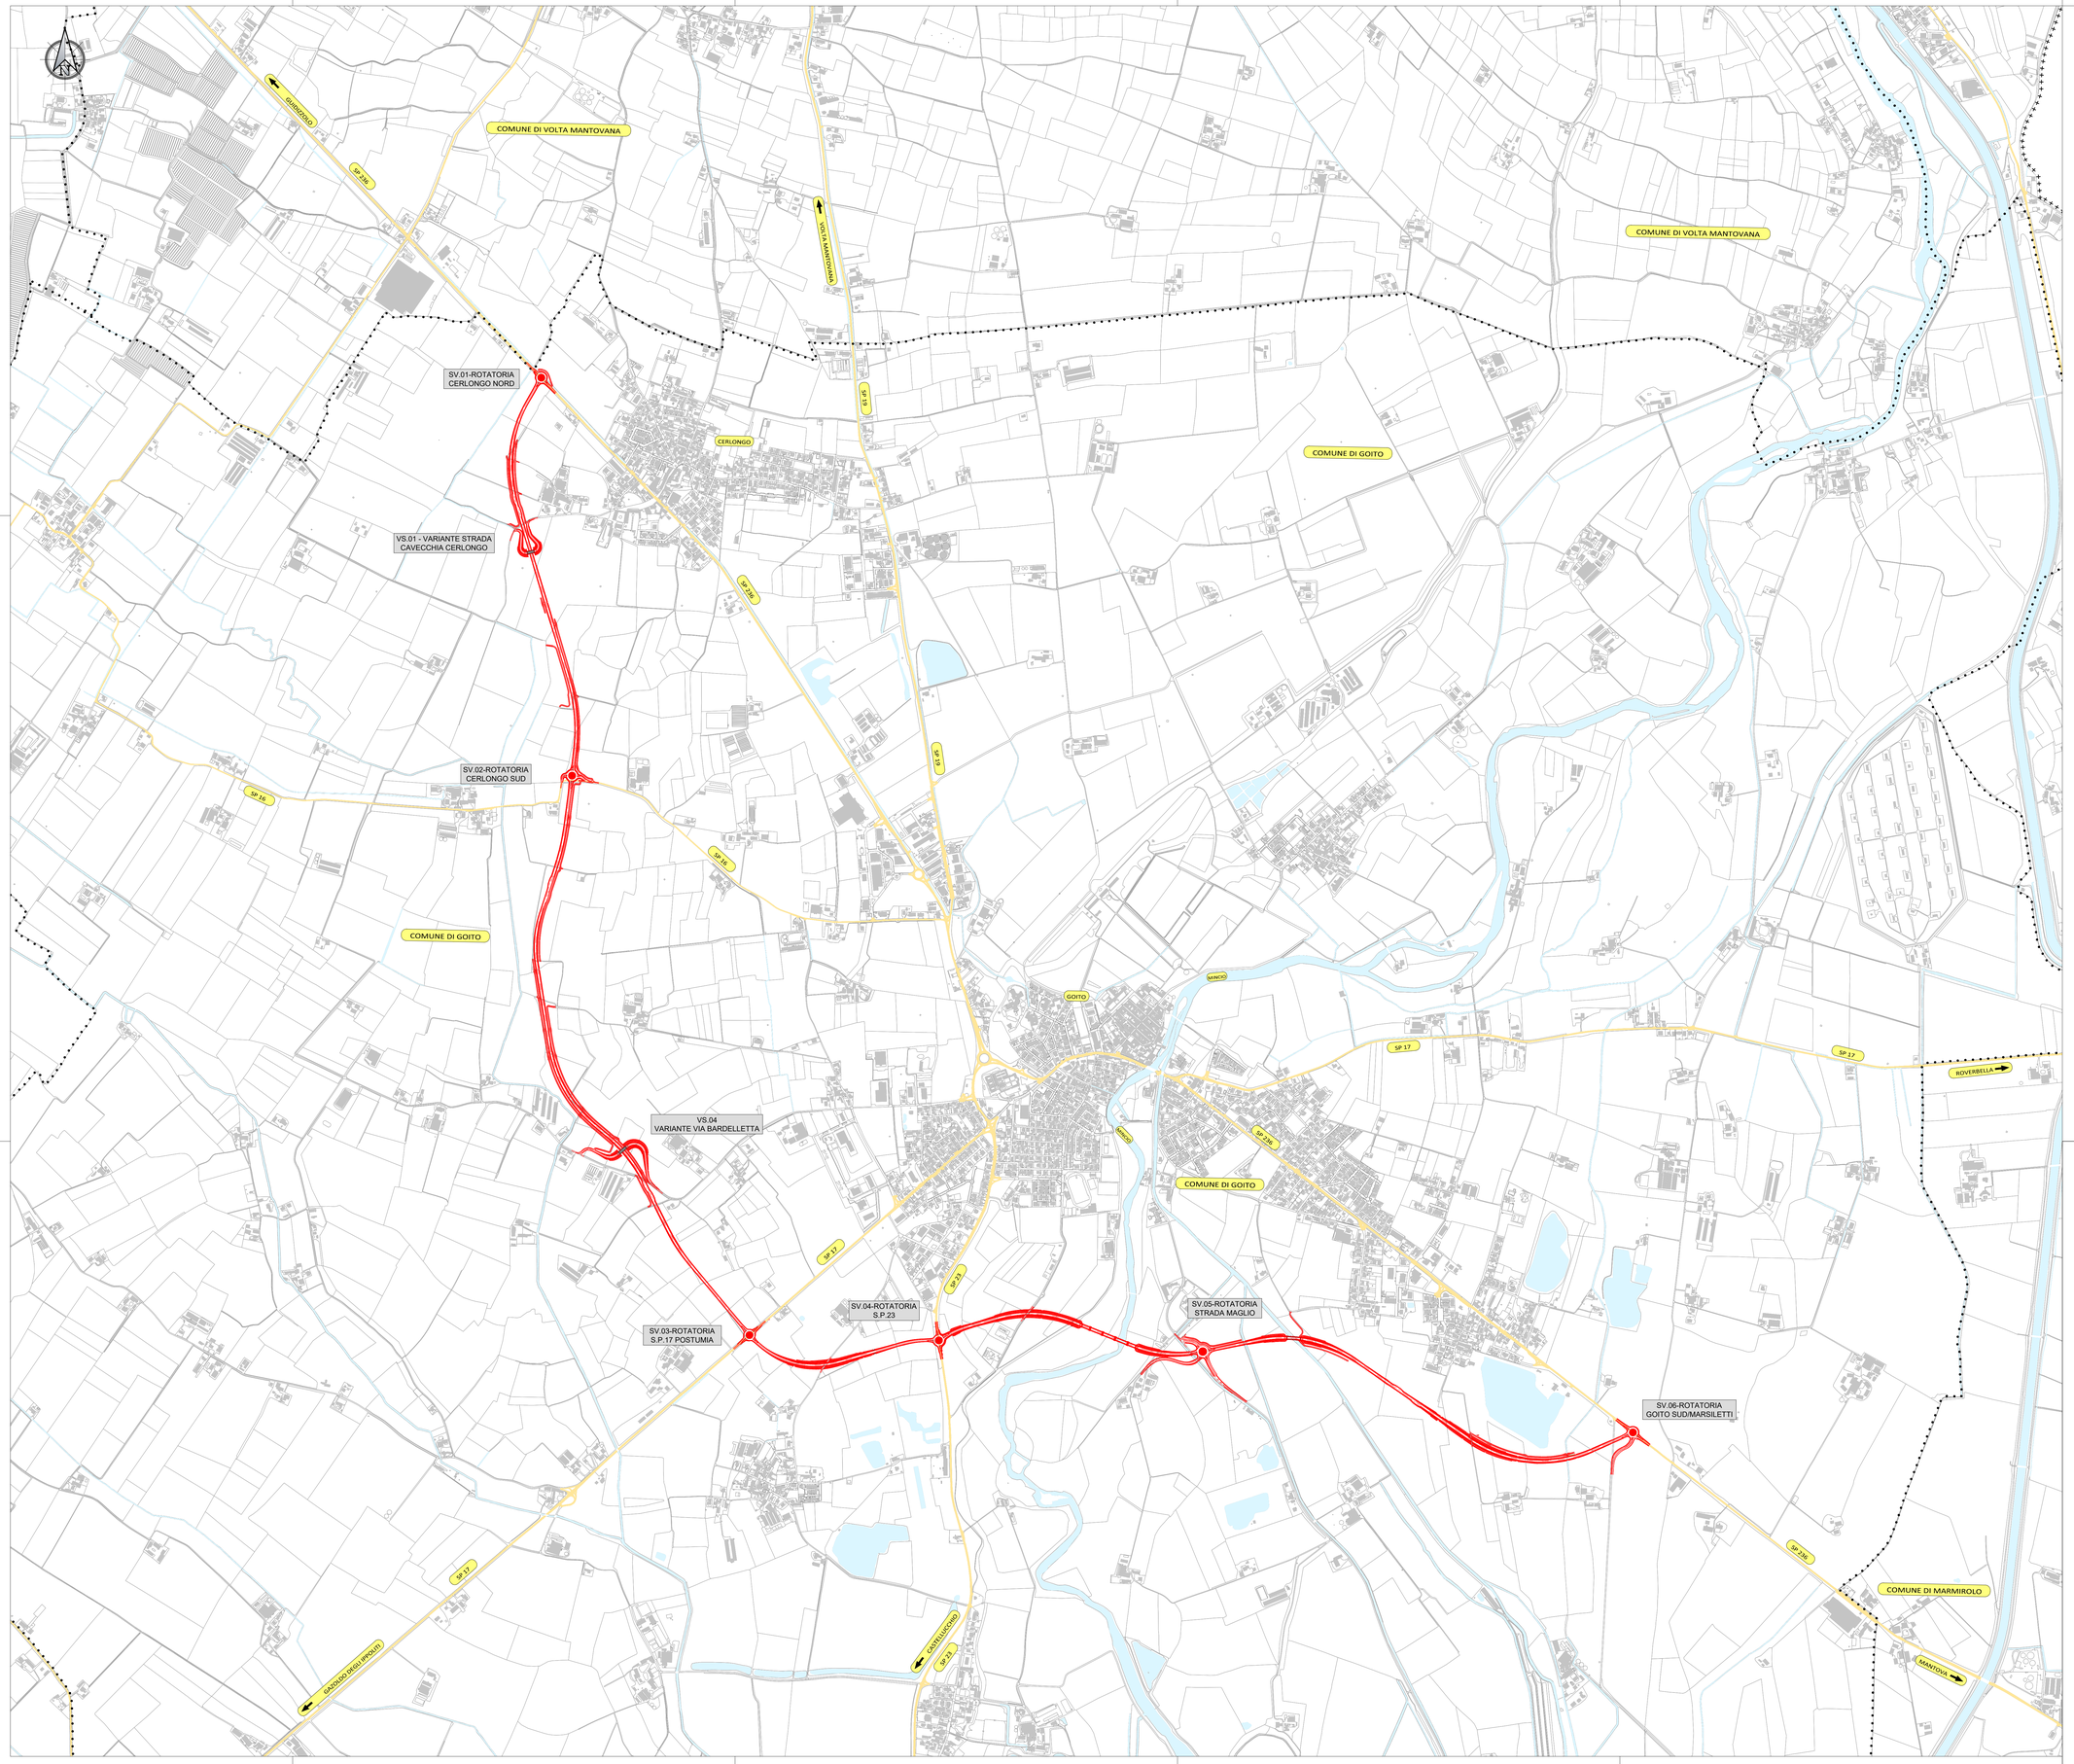

TERRITORIO

- CONFINI REGIONALI
- CONFINI PROVINCIALI
- CONFINI COMUNALI
- CORSI D'ACQUA E PRESENZE IDROGRAFICHE PRINCIPALI

INFRASTRUTTURE ESISTENTI

- AUTOSTRADE
- FERROVIE
- STRADE STATALI
- STRADE PROVINCIALI

INTERVENTO DI PROGETTO

- OPERA IN PROGETTO

CONCESSIONI AUTOSTRADALI LOMBARDE

Concessioni Autostradali Lombarde S.p.A. via Pola, 12/14 - 20124 Milano tel +39.02.67.15.67.11 - www.calpe.it

Area Tecnica - U.O. Investimenti

provincia di mantova — Regione Lombardia — Città di Goito

S.P. ex S.S. n. 236 'Goitese'

VARIANTE DI GOITO

CUP I21B21003340002

PROGETTO ESECUTIVO

GRUPPO DI PROGETTAZIONE

Mandataria: PRO ITER GROUP CONSORZIO STABILE — Via G.B. Sammartini n°5 20125 Milano; tel. 02 36590440; fax 02 36590441; mail@pitercr.it

Mandanti: STRAVIA S.r.l. Società Unipersonale — Viale Christoforo Colombo, 21 00145 Roma; tel Reparto Dirl. 06 54310220; segretaria@stravia.com

Policreo — Via Bordat n°14 A 43123 Parma; Tel. 0521 240601; amministrazione@pec.policreo.eu

RESPONSABILE INTEGRAZIONE PRESTAZIONI SPECIALISTICHE:
Ing. Riccardo FORMICHI - Pro Iter Group (Ordine Ing. di Milano n. 18045)

PROGETTISTA
Ing. Riccardo FORMICHI - Pro Iter Group (Ordine Ing. di Milano n. 18045)
Ing. Enrico MORETTI - EnviVA srl (Ordine Ing. di Milano n. 16227)
Arch. Sergio BECCARELLI - Policreo srl (Ordine Arch. di Parma n. 377)

GEOLOGO
Dott. Geologo Enrico SIAROFFO - EnviVA srl (Albo Geol. regione Lombardia n. 1862)

COORDINATORE PER LA SICUREZZA IN FASE DI PROGETTAZIONE
Ing. Massimo Mangini - EnviVA srl (Albo Ing. di Varese n. 1502)

VISTO: IL RESP. DEL PROCEDIMENTO
Ing. Carlo MANGIAROTTI

ORDINE DEGLI INGEGNERI DELLA PROVINCIA DI MILANO — DOTT. ING. RICCARDO FORMICHI — Settori: a) Civile e ambientale b) Industriale c) dell'Informazione — n° A 18045 — MILANO

ORDINE DEGLI ARCHITETTI PIANIFICATORI PAESAGGISTI E CONSERVATORI DELLA PROVINCIA DI PARMA — ARCHITETTO SERGIO BECCARELLI

Ing. Enrico MORETTI — EnviVA Ing. Associati

01 - PARTE GENERALE

01.01 - INQUADRAMENTO DELL'INTERVENTO

Corografia generale

DATA: FEBBR.2026

SCALA: 1:10000

N° ELABORATO: E.01.004

NOME FILE: E01004_T00EG00GENCO01B

CODICE ELABORATO: T00 EG00 GEN CO01

REV.: B

REV.	DESCRIZIONE	DATA	REDATTO	VERIFICATO	APPROVATO
D					
C					
B	RECEPIMENTO ISTRUTTORIA TECNICA	FEBBR.2026	PROCOPIO	MORETTI	FORMICHI
A	EMISSIONE	DICEMBRE 2025	PROCOPIO	MORETTI	FORMICHI