


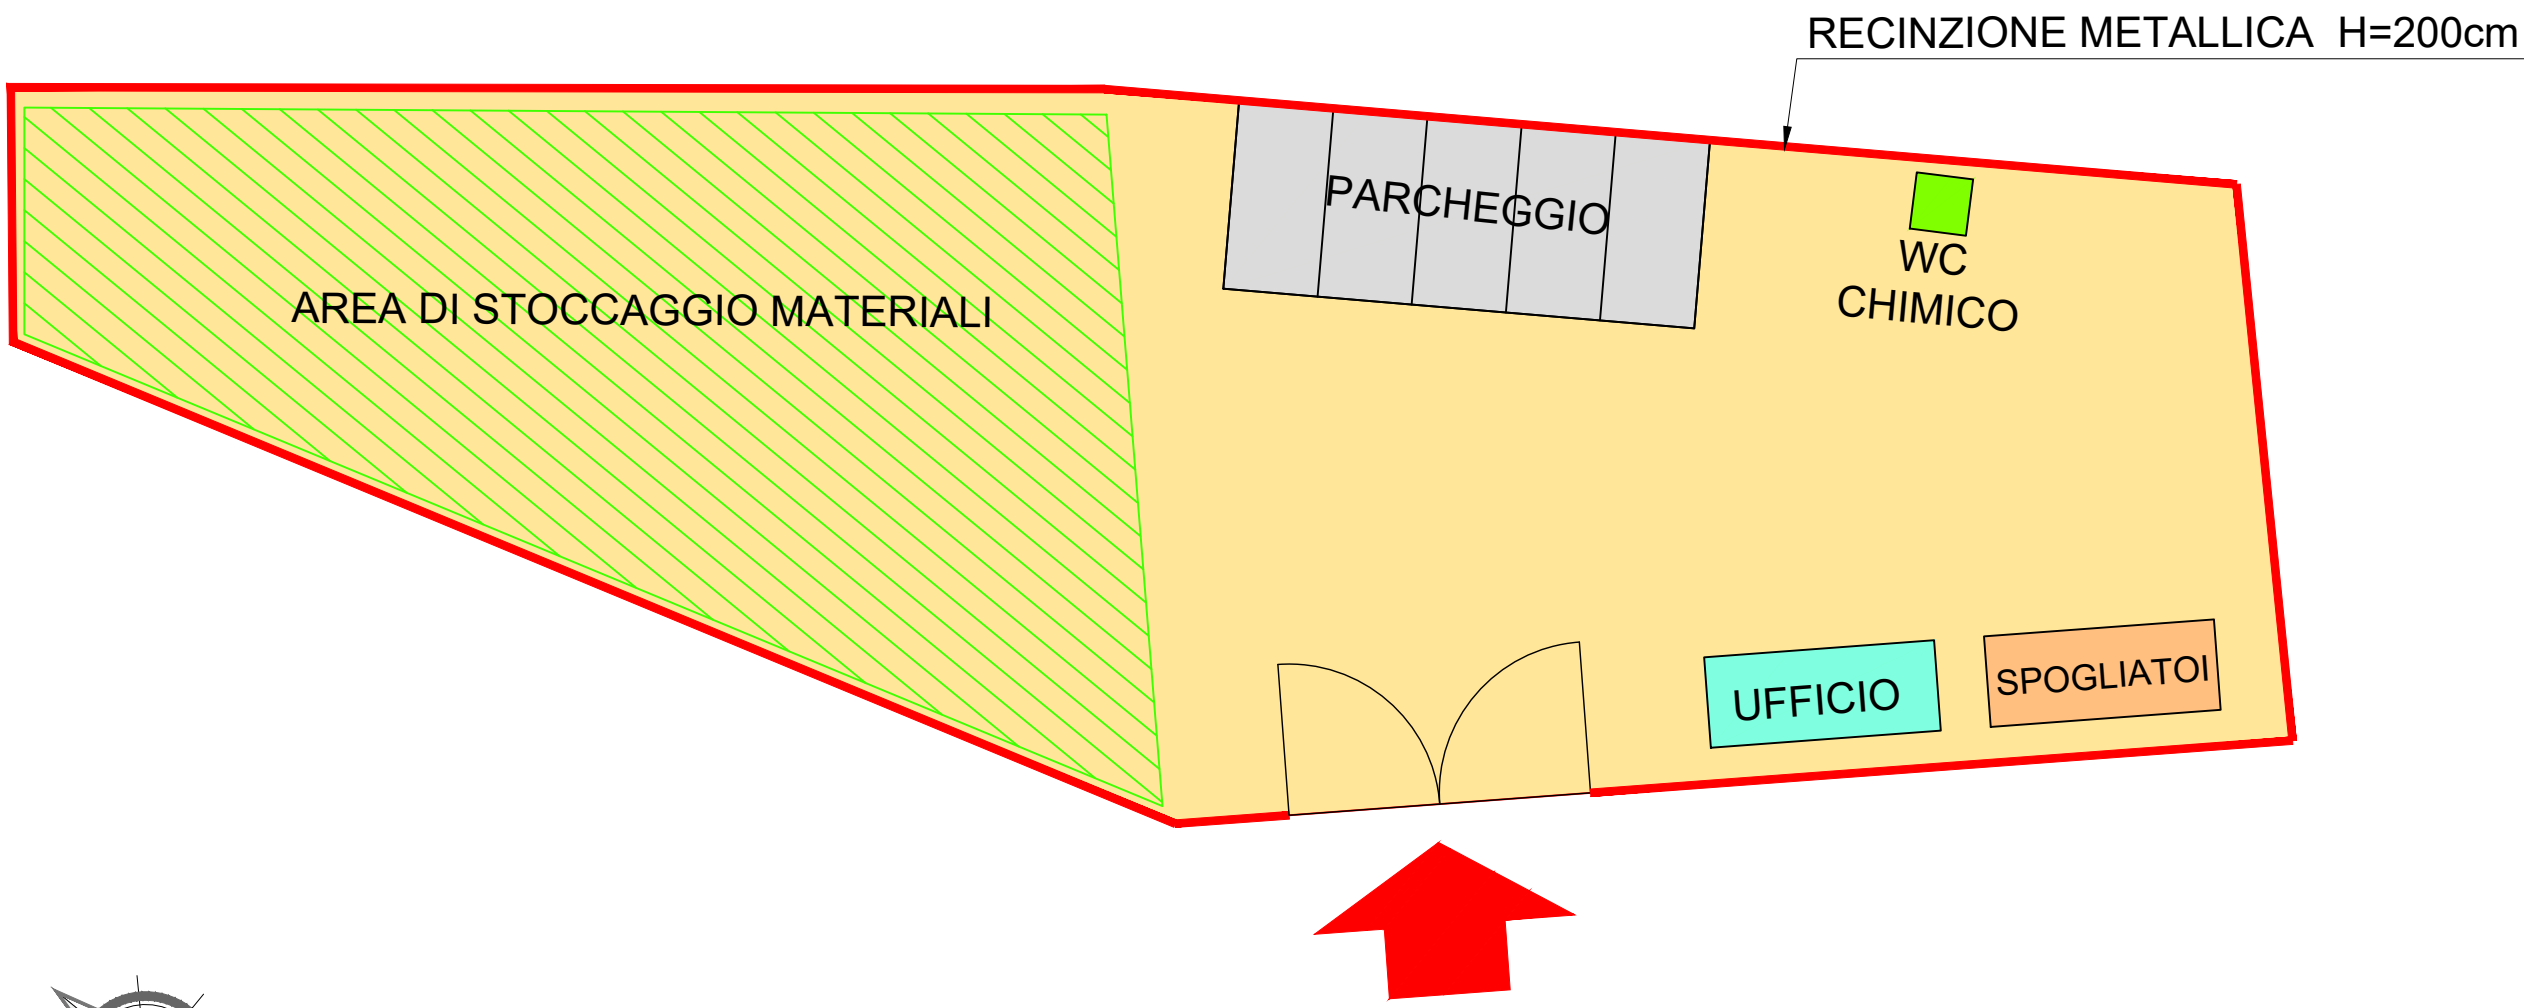


AREA LOGISTICA - 1:200




LEGENDA

	PERCORSO AREA LOGISTICA - AREA DI LAVORO - L=65m
	AREA LOGISTICA
	AREA DI LAVORO
	RECINZIONE METALLICA H 200
	PARAPETTO


CARTELLONISITCA DA INSTALLARE ALL' ACCESSO DEL CANTIERE

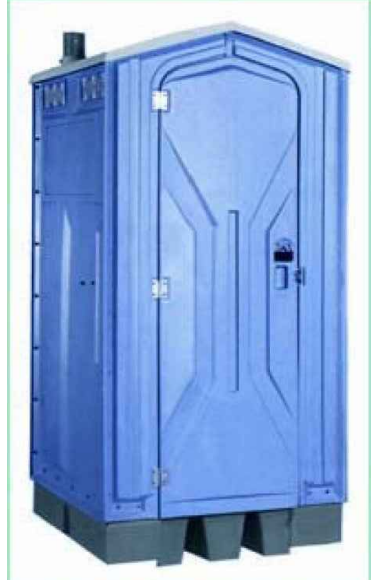

RECINZIONE METALLICA

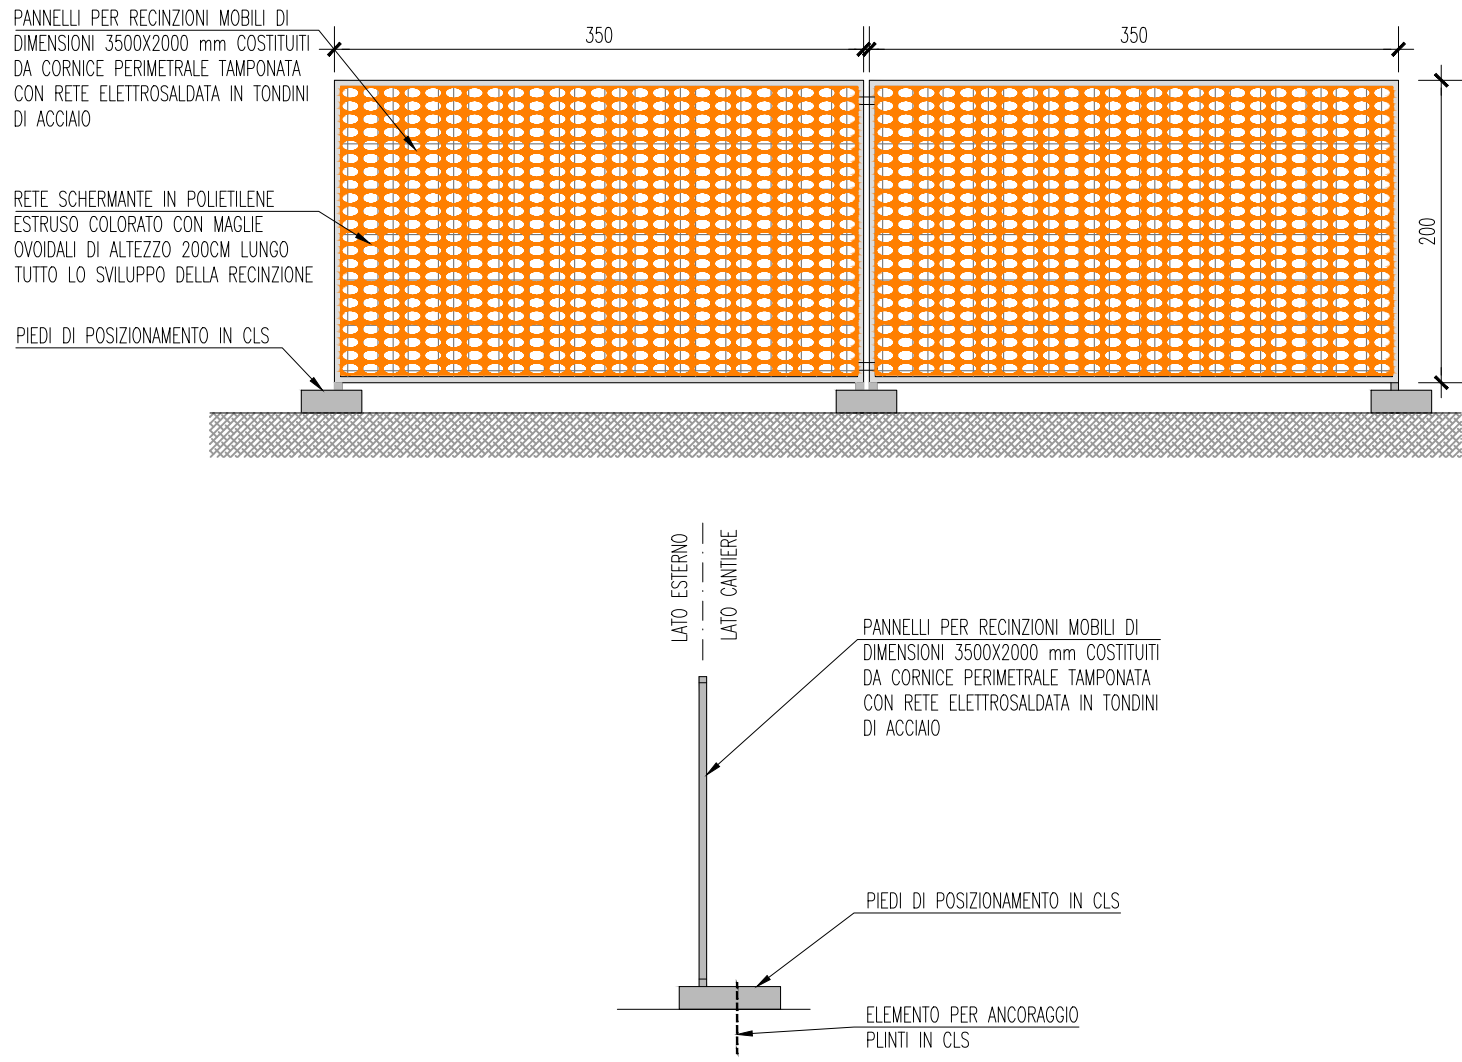

PARAPETTO

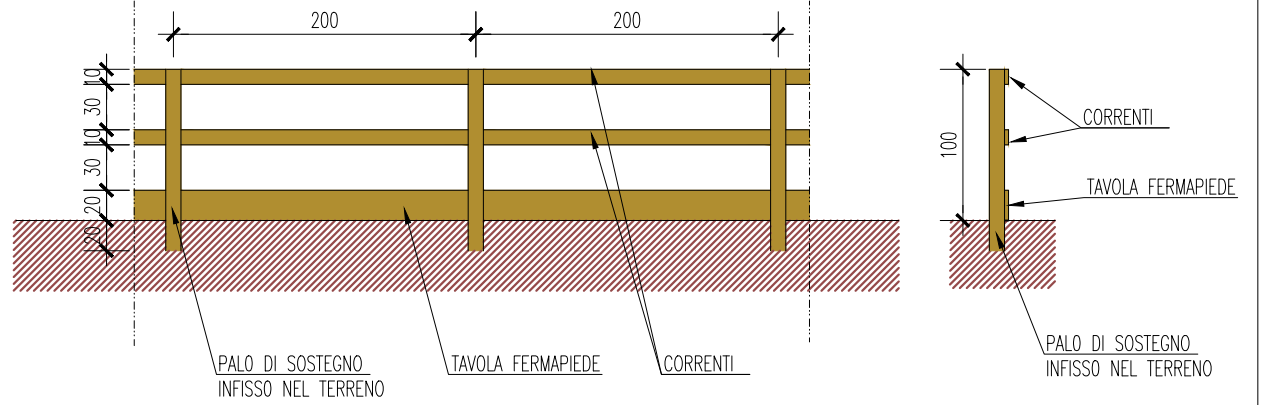

PROVINCIA DI MANTOVA
Area Lavori Pubblici e Trasporti
Servizio Gestione e Manutenzione Strade Provinciali e
Regolazione Circolazione Stradale

Intervento di manutenzione straordinaria del ponte sulla Sp ex SS 420 sul Canale Navarolo in Comune di Commessaggio per il ripristino della capacità portante



PROGETTO ESECUTIVO

IL DISSEGNO E' DI PROPRIETA' DELLA PROVINCIA DI MANTOVA. E' VIETATA QUALSIASI RIPRODUZIONE, ANCHE PARZIALE, NON AUTORIZZATA.

Titolo:	CANTIERIZZAZIONE INQUADRAMENTO DELLE AREE DI CANTIERE		N° sequenziale:	23
Scala:	VARIE		Data di consegna:	GIUGNO 2023

Codice elaborato	Fase progetto:	Tipo elaborato:	Categoria:	Progr. N°:	Rev. N°:	CUP:
E	T	350	25	1		
Rev. N°	Data		Descrizione			Approvazioni
0	Luglio 2020		Prima emissione			
1	Giugno 2023		Modifiche cartiglio			

Il Progettista:
IC Ingegneri Consulenti
via Kufstein, 1 - 38121 Trento
tel. 0461 39.03.49
via Correggio, 19 - 20149 Milano
tel. 02 48.51.88.82

timbro progettista:
**ORDINE DEGLI INGEGNERI
DELLA PROV. DI TRENTO**
dott. ing. ROBERTO BOLLER
ISCRIZIONE ALBO N° 1216

Il responsabile unico del procedimento:
Dott. Ing. BARBARA BRESCIANI

Il dirigente d'area:
Dott. Ing. ANTONIO COVINO