



Legenda:

- Nodo della rete elettrica
- ✓ Tratto di linea della rete elettrica
- ✓ Tratto di linea della rete elettrica (Tratti)

Le rappresentazioni cartografiche riportate possono non raffigurare fedelmente quanto riportato all'interno del database SINFI, sono pertanto da utilizzarsi solamente a scopo illustrativo ed informativo generico e non hanno alcuna validità giuridica.



Legenda:

- Nodo della rete del gas
- ✓ Tratto di linea della rete del gas
- ✓ Tratto di linea della rete del gas (Tratti)


Le rappresentazioni cartografiche riportate possono non raffigurare fedelmente quanto riportato all'interno del database SINFI, sono pertanto da utilizzarsi solamente a scopo illustrativo ed informativo generico e non hanno alcuna validità giuridica.




Legenda:

- Nodo della rete di smaltimento delle acque
- ✍ Tratto della rete di smaltimento delle acque
- ✍ Tratto della rete di smaltimento delle acque (Tratti


Le rappresentazioni cartografiche riportate possono non raffigurare fedelmente quanto riportato all'interno del database SINFI, sono pertanto da utilizzarsi solamente a scopo illustrativo ed informativo generico e non hanno alcuna validità giuridica.

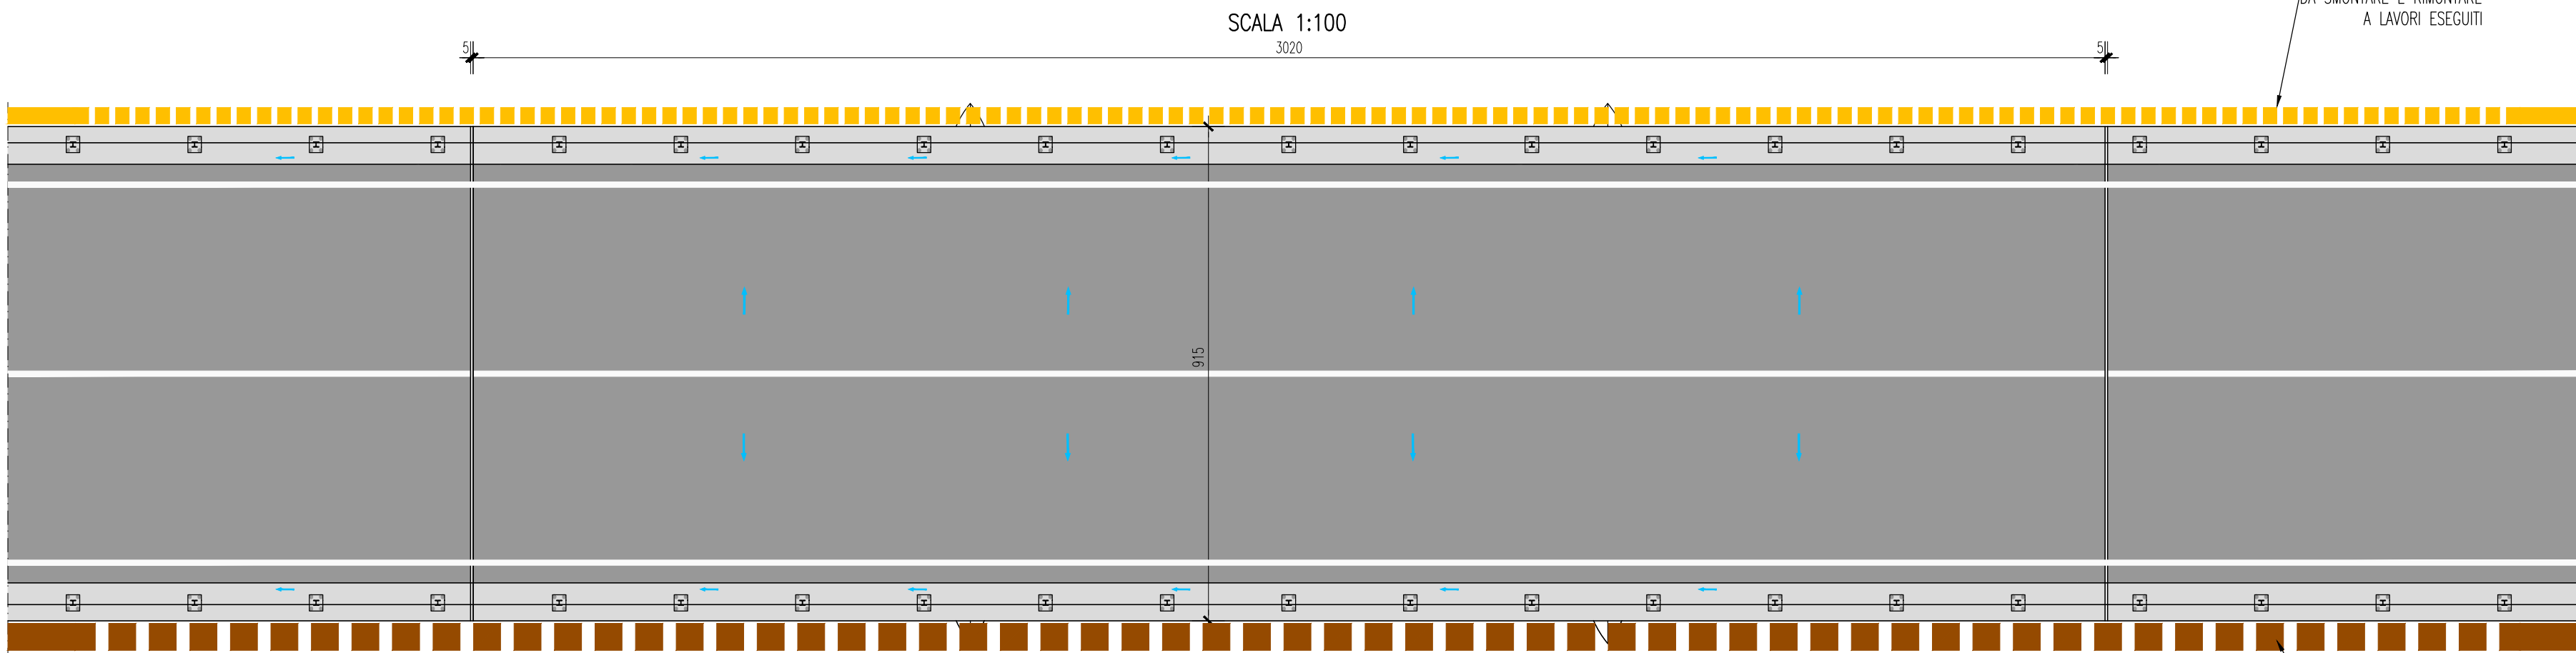

SEZIONE TRASVERSALE

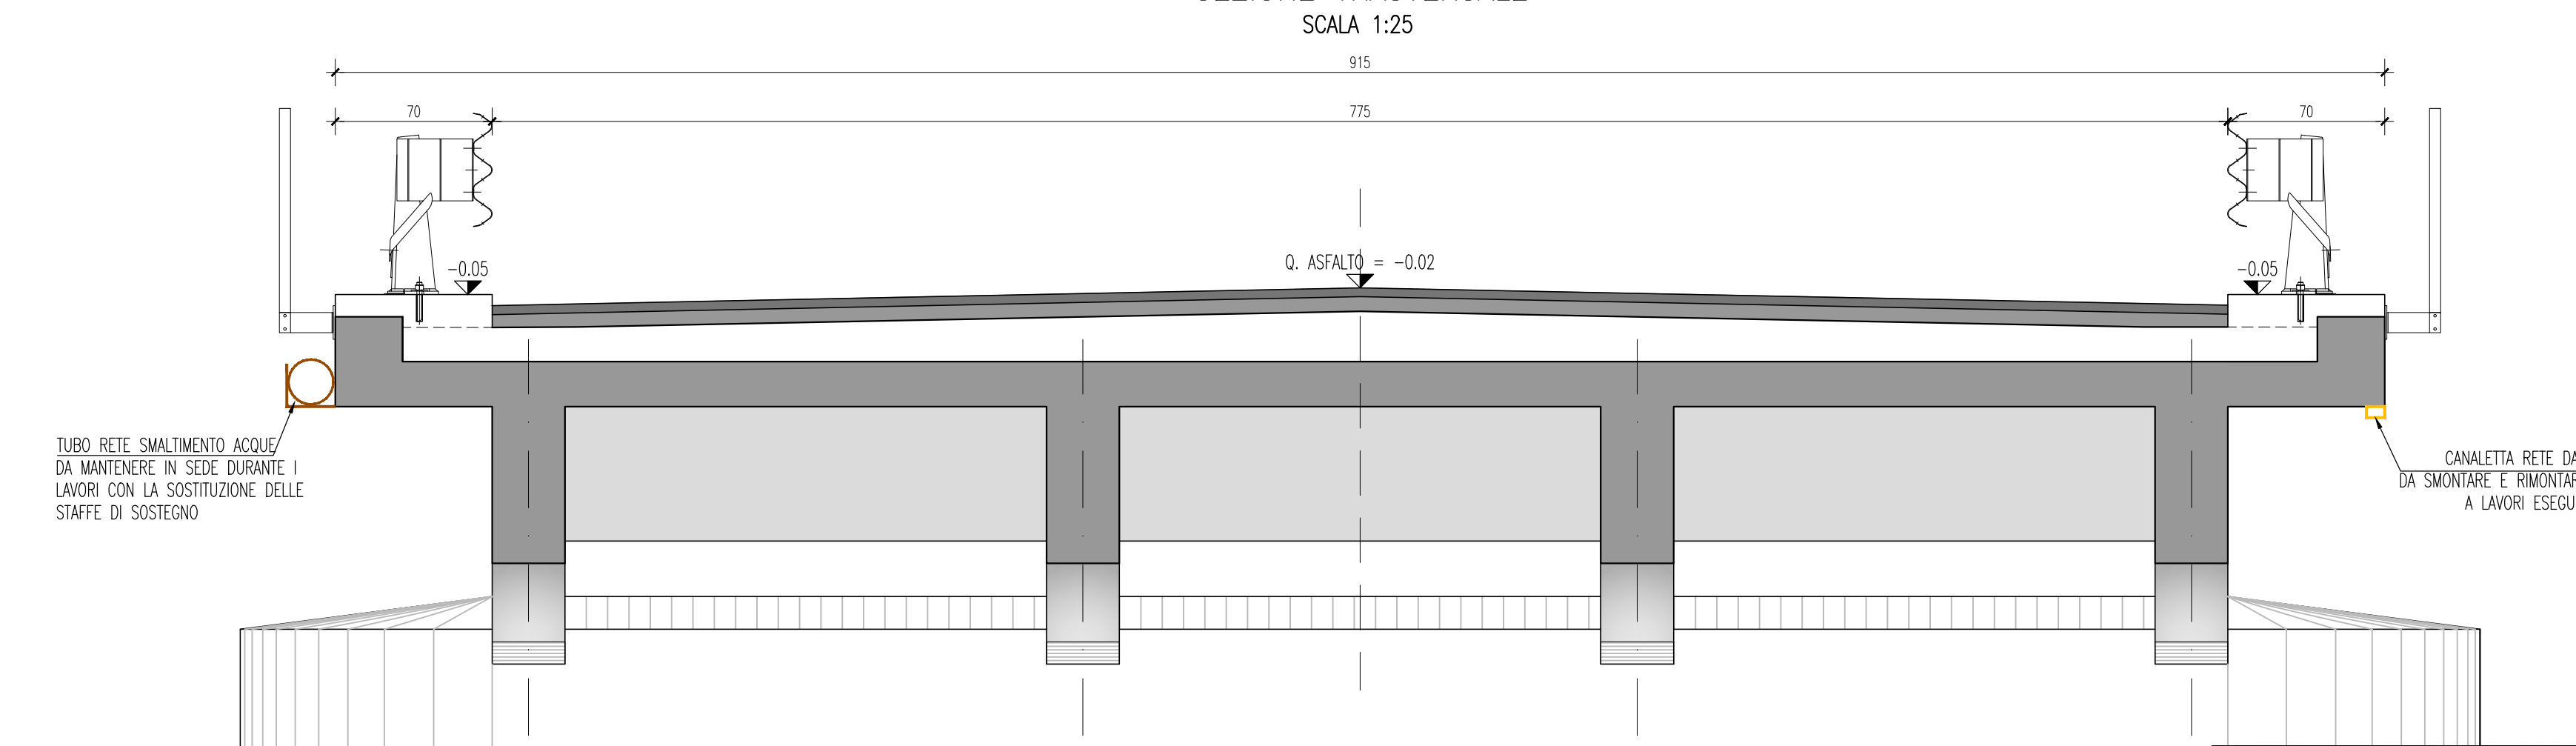

DETTAGLIO TIPOLOGICO CANALETTA

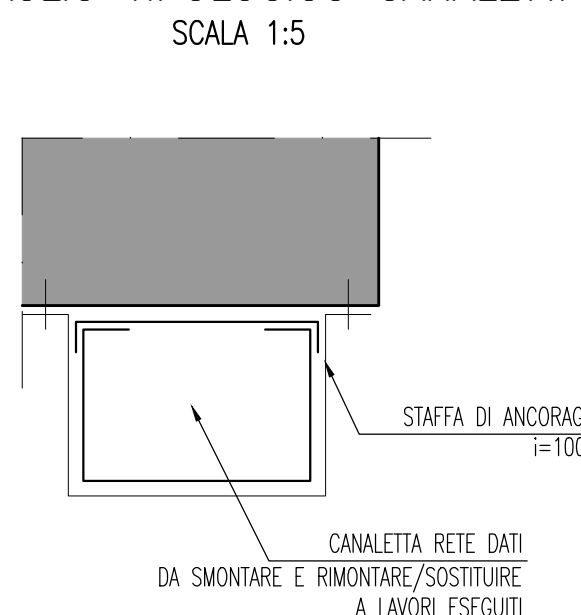

Legenda:

- Infrastruttura di alloggiamento reti (Poligoni)
- Infrastruttura di alloggiamento reti (Linee)
- Infrastruttura di alloggiamento reti

Le rappresentazioni cartografiche riportate possono non raffigurare fedelmente quanto riportato all'interno del database SINFI, sono pertanto da utilizzarsi solamente a scopo illustrativo ed informativo generico e non hanno alcuna validità giuridica.

*Intervento di manutenzione straordinaria del ponte sulla Sp ex SS
120 sul Canale Navarolo in Comune di Commessaggio per il ripristino
della capacità portante*



PROGETTO ESECUTIVO

IL DISEGNO E' DI PROPRIETA' DELLA PROVINCIA DI MANTOVA. E' VIETATA QUALSIASI RIPRODUZIONE, ANCHE PARZIALE, NON AUTORIZZATA

Titolo: STATO DI PROGETTO SOTTOSERVIZI	N° sequenziale: 27	
	Scala: VARIE	Data di consegna: OTTOBRE 2025

Codice elaborato	Fase progetto:	Tipo elaborato:	Categoria:	Progr.N°:	Rev.N°:	CUP:
	E	T	321	20	1	

Rev. N°	Data	Descrizione	Approvazioni
0	Giugno 2023	Prima emissione	
1	Ottobre 2025	Barriera h2 bordo ponte, parapetto e spostamento canale dati	

Il Progettista:		Il responsabile unico del procedimento:
 Ingegneri Consistenti via Kufstein, 1 38121 Trento tel. 0461 39 05 40		Dott. Ing. BARBARA BRESCIANI
via Correggio, 19 20149 Milano tel. 02 48 51 86 62		Il dirigente d'area:
timbro progettista:		Dott. Ing. ANTONIO COVINO
ORDINE DEGLI INGEGNERI DELLA PROV. DI TRENTO dott. ing. ROBERTO BOLLER (SORZIONE ALBO N° 1216)		