

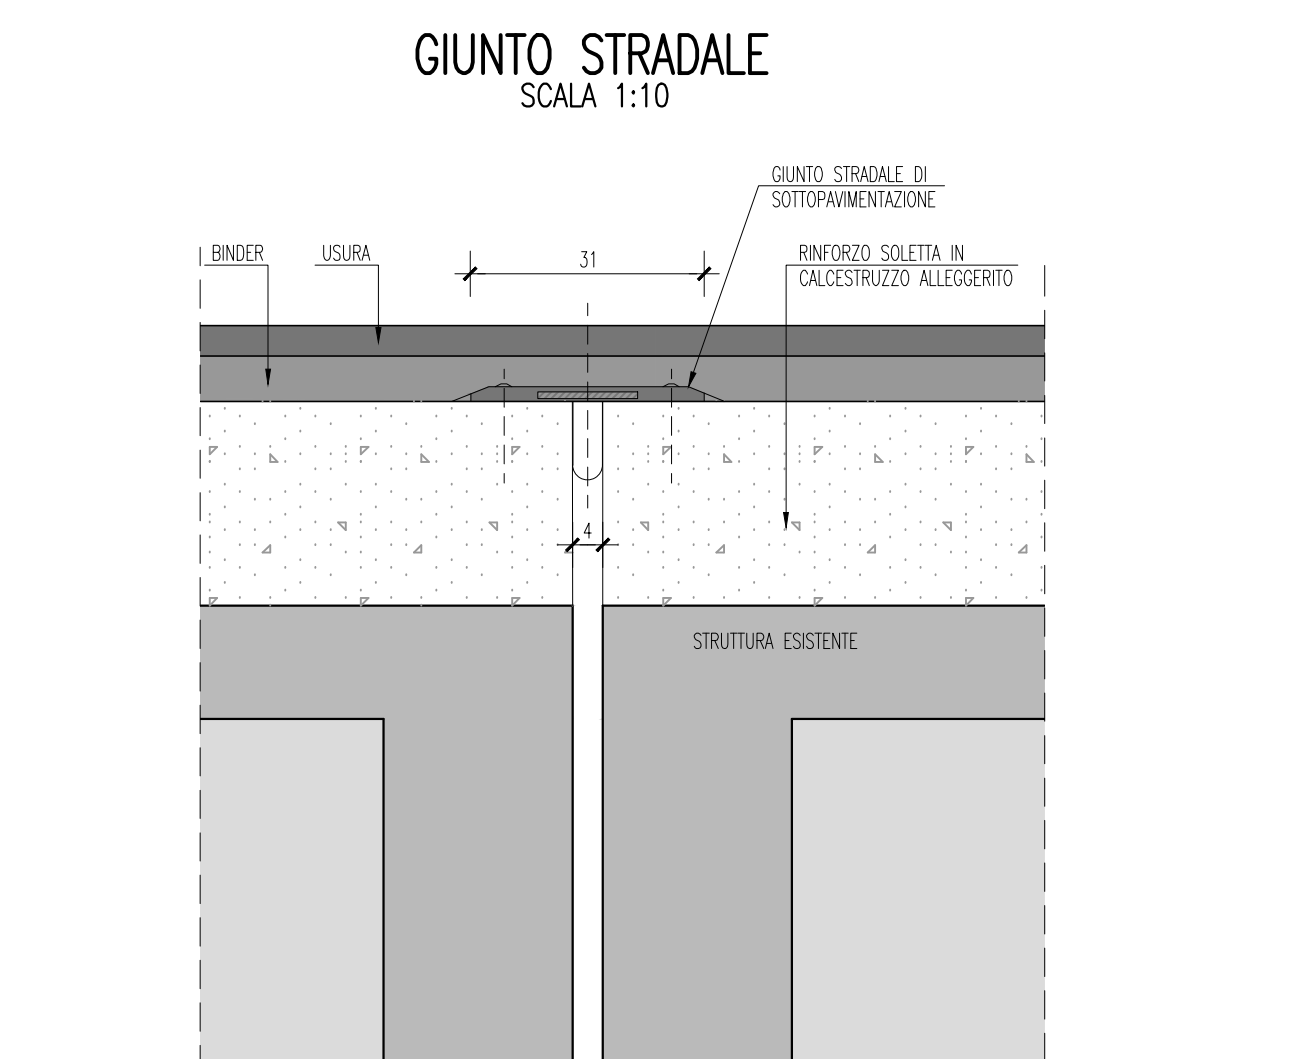
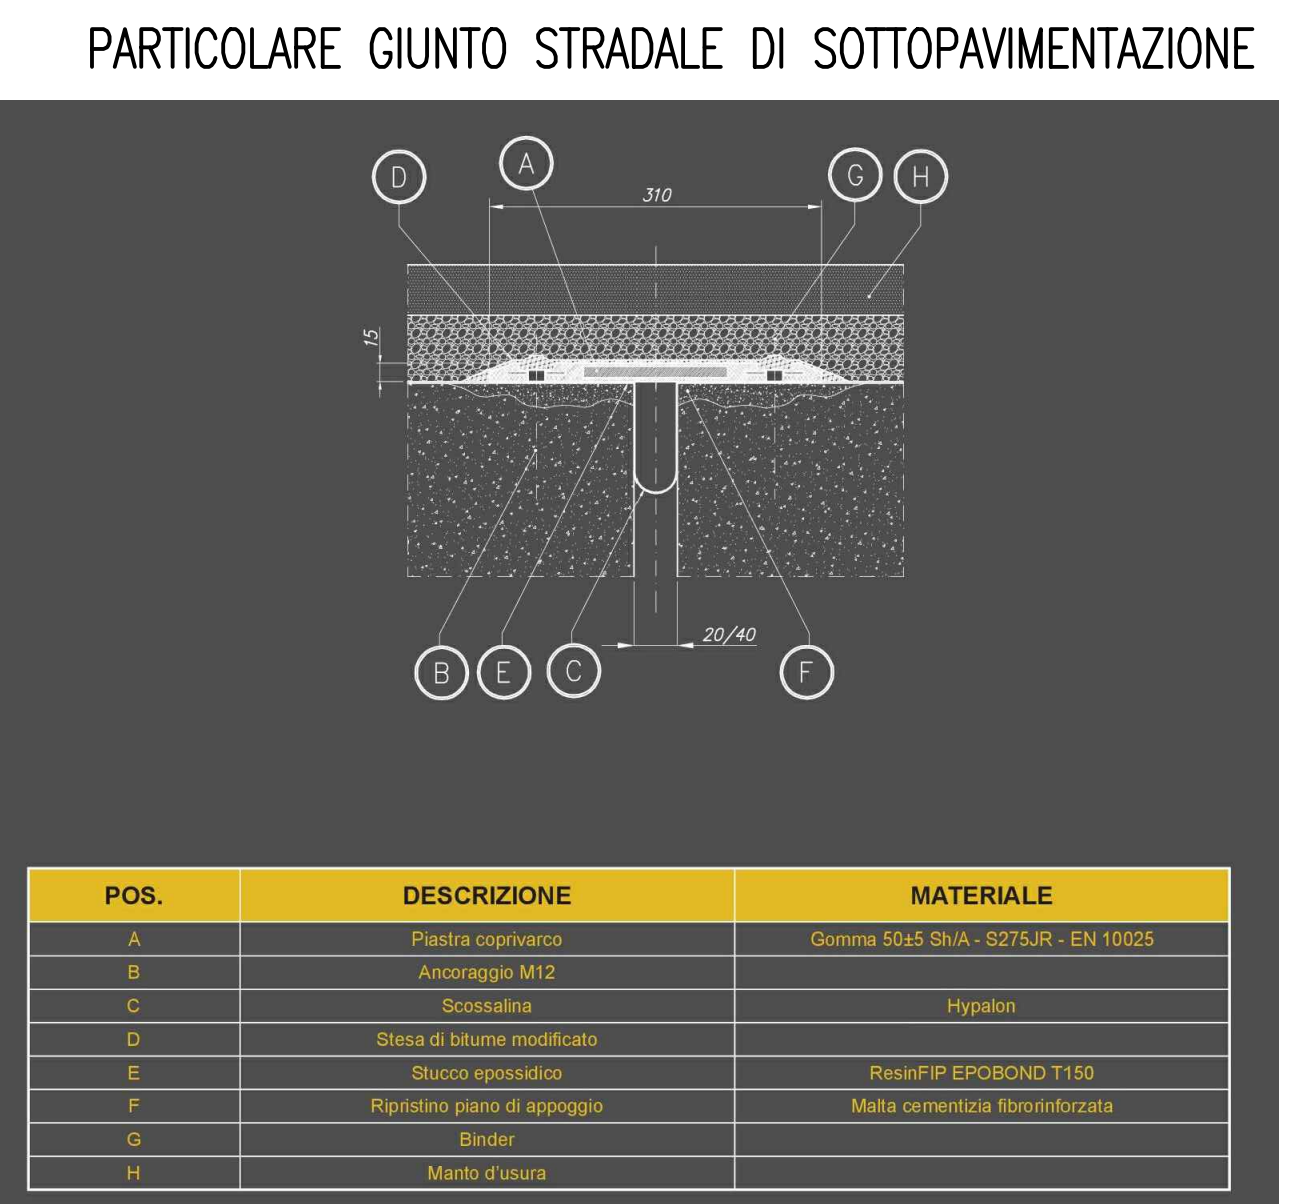
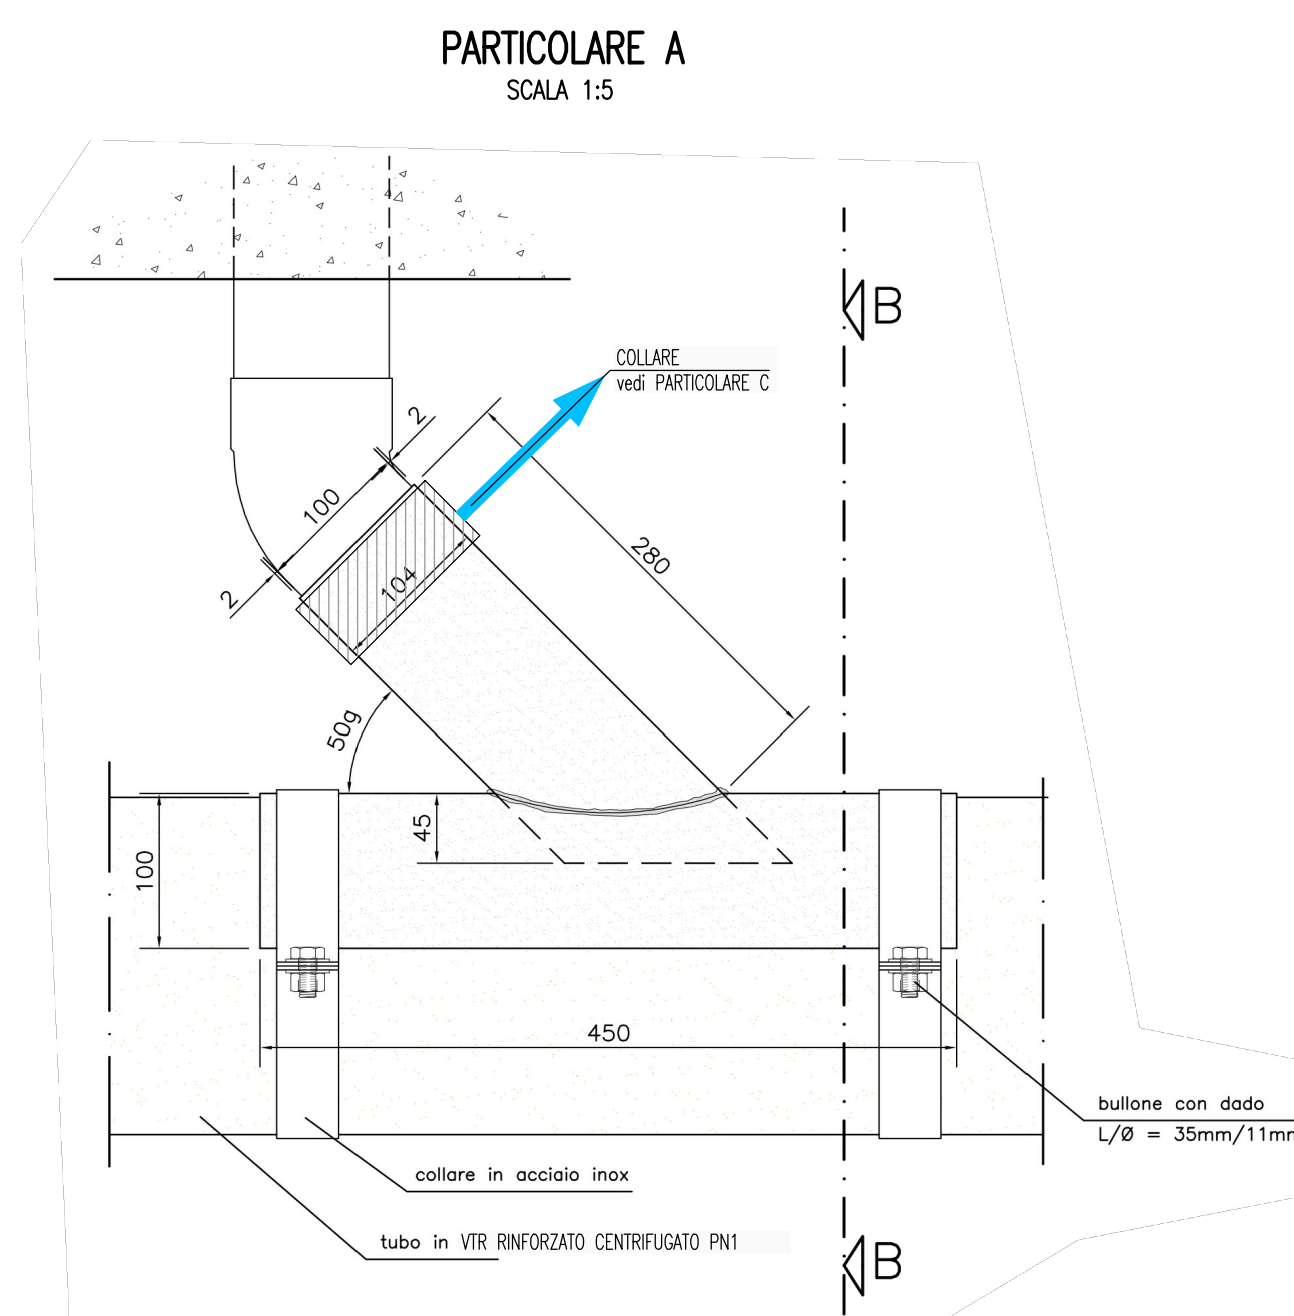
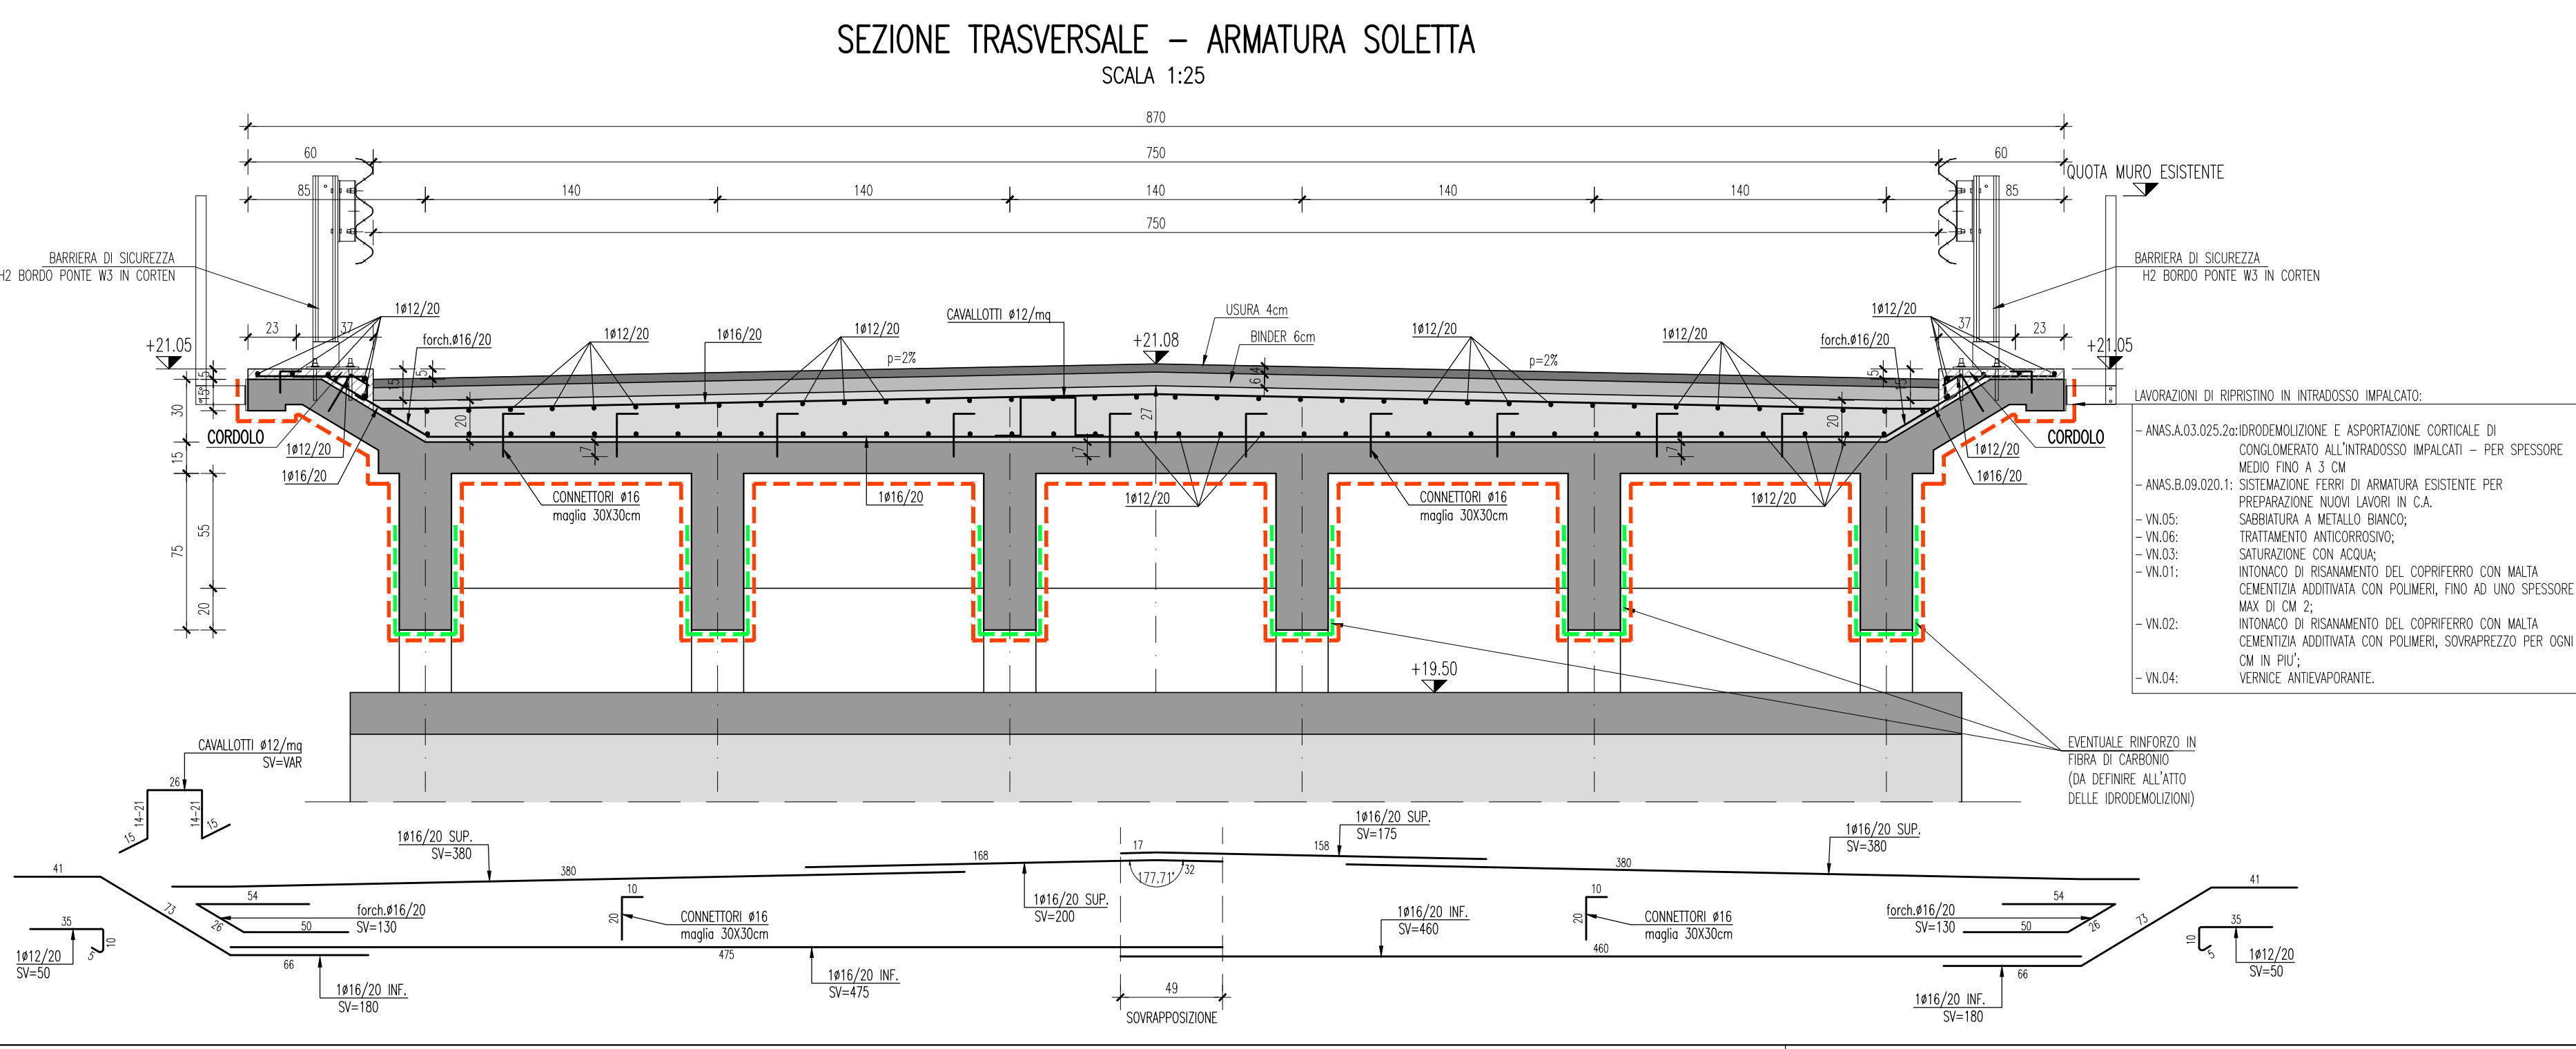
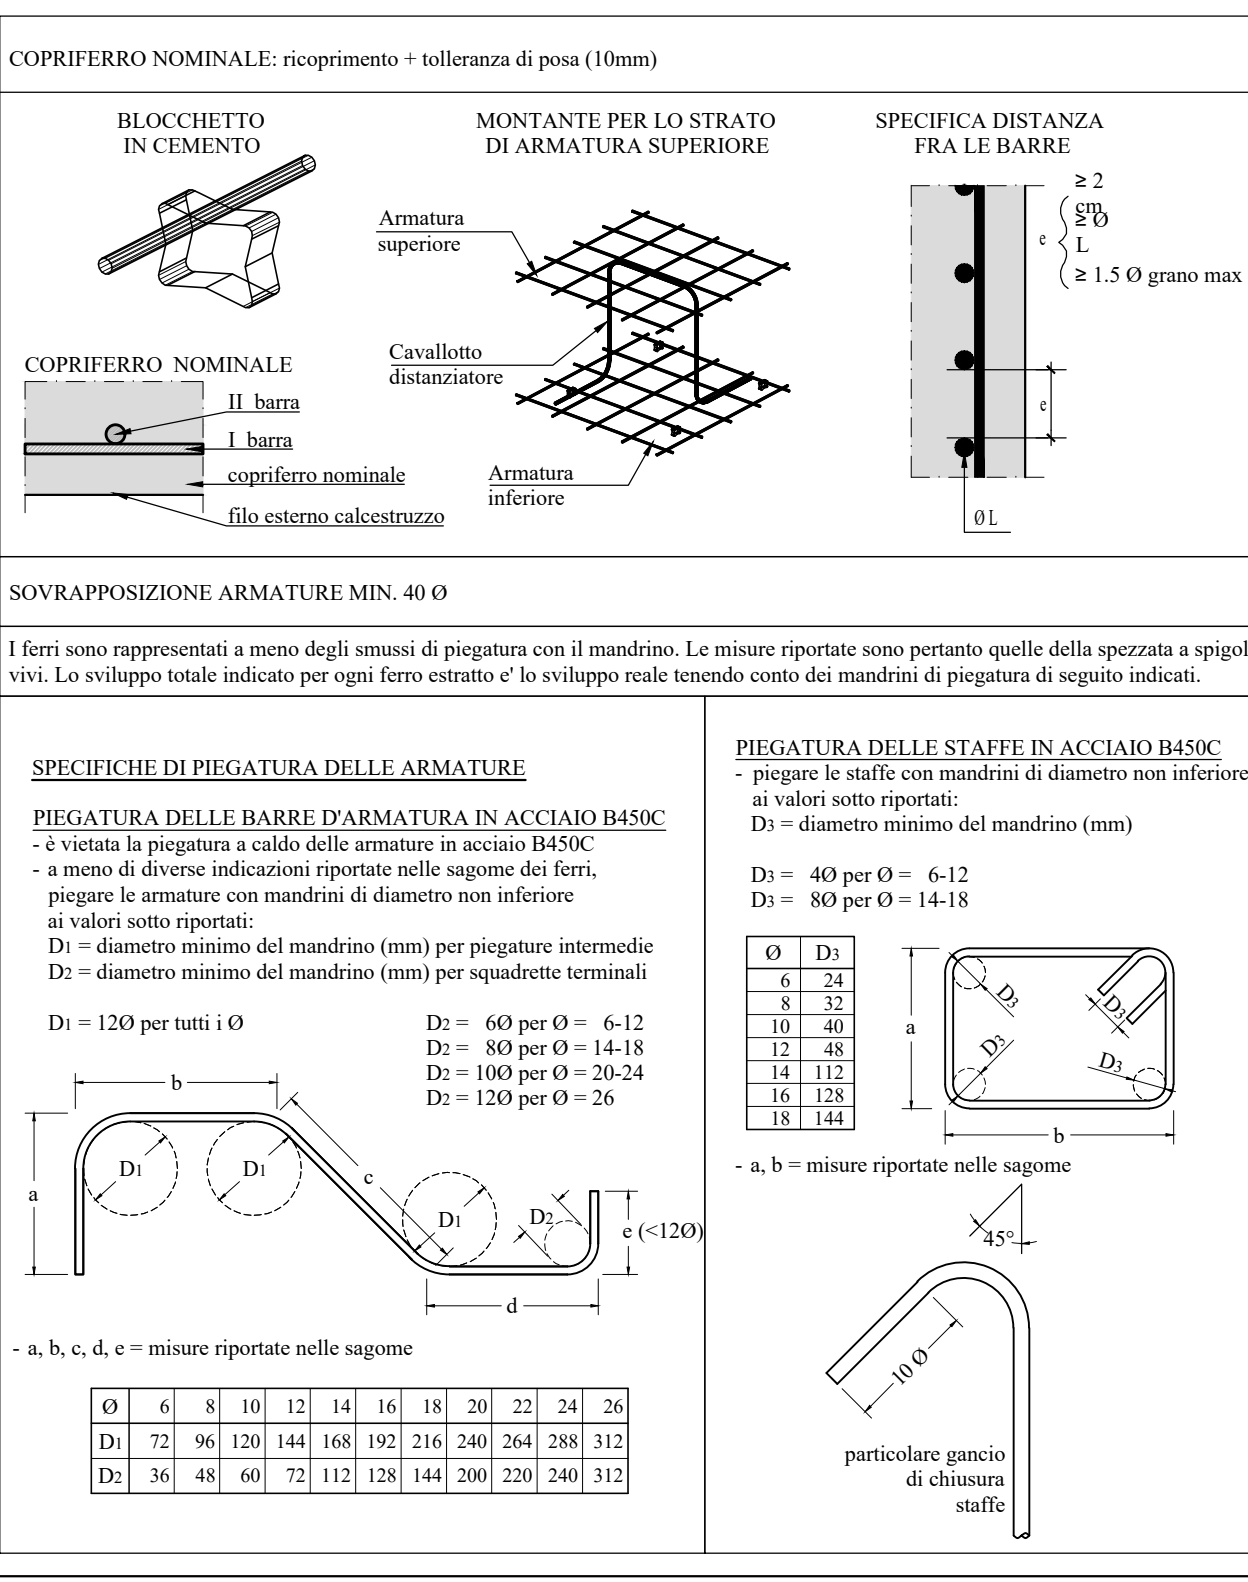
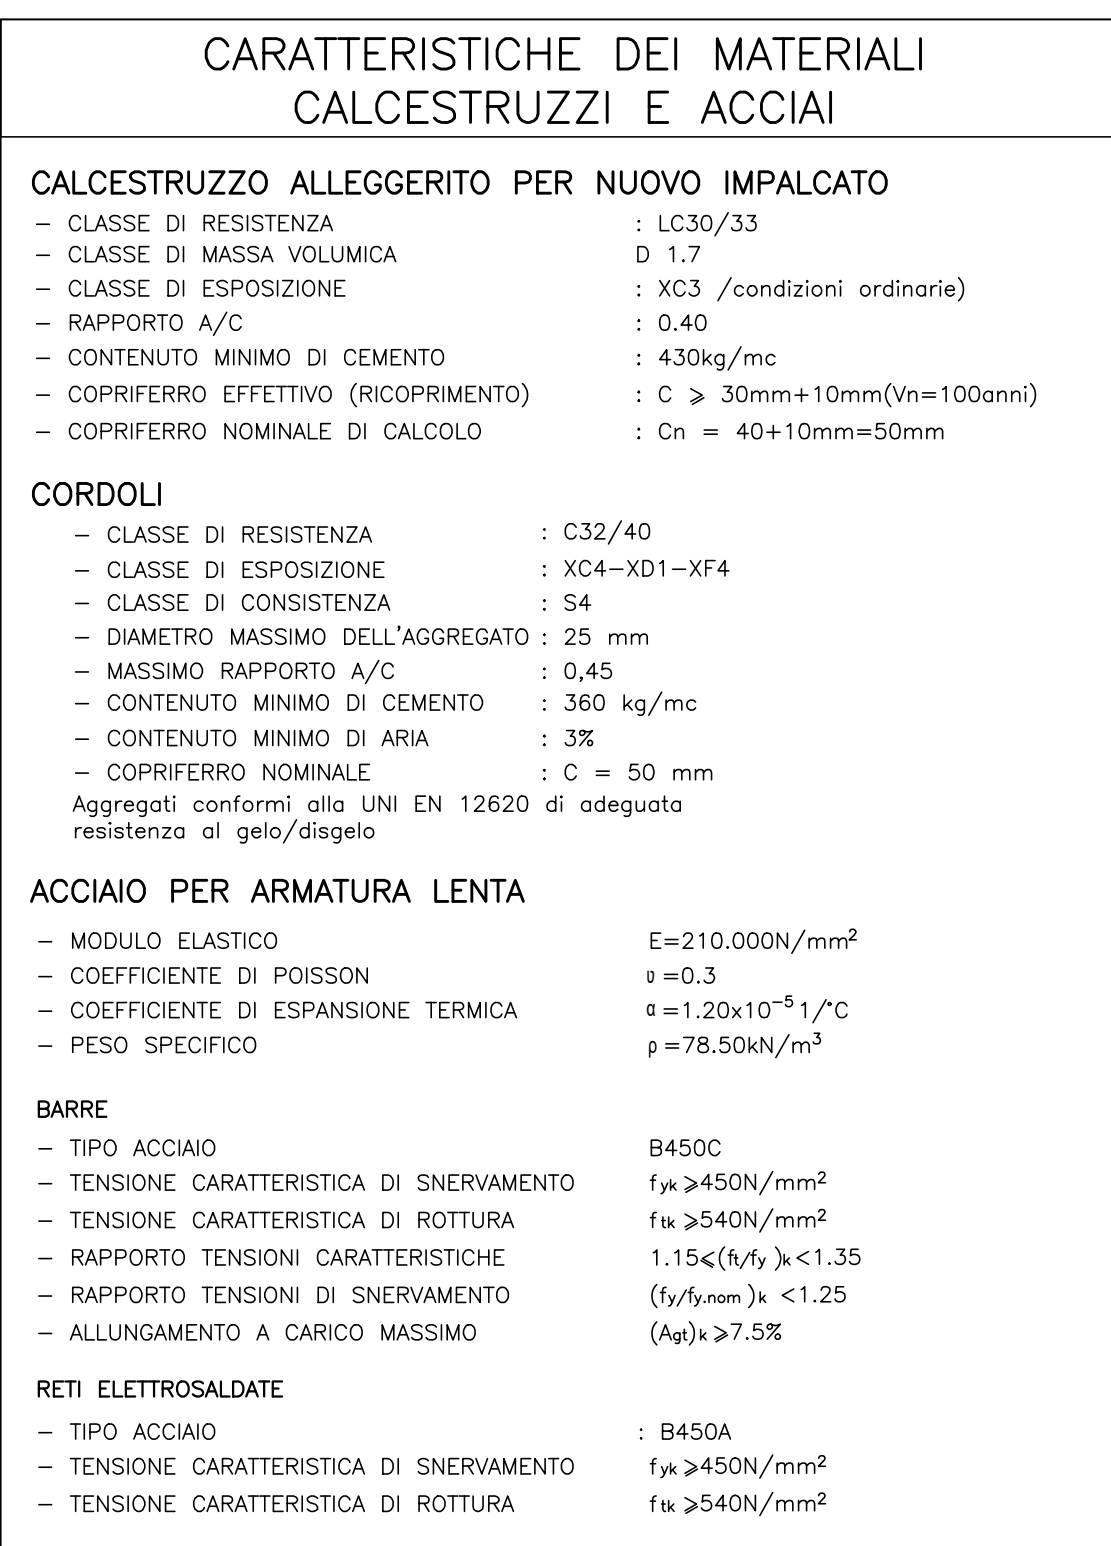
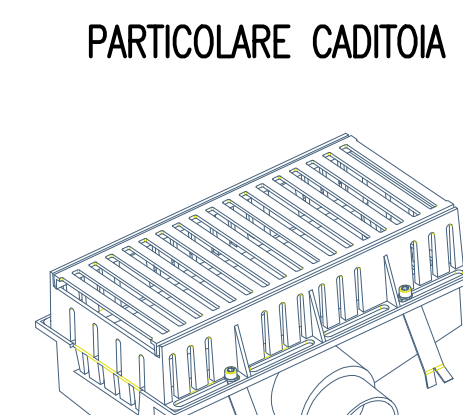
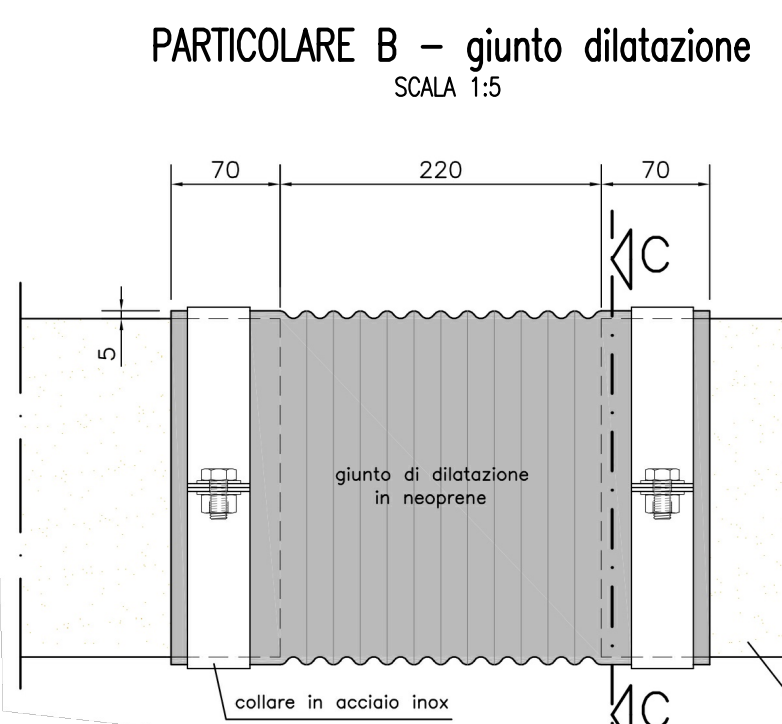
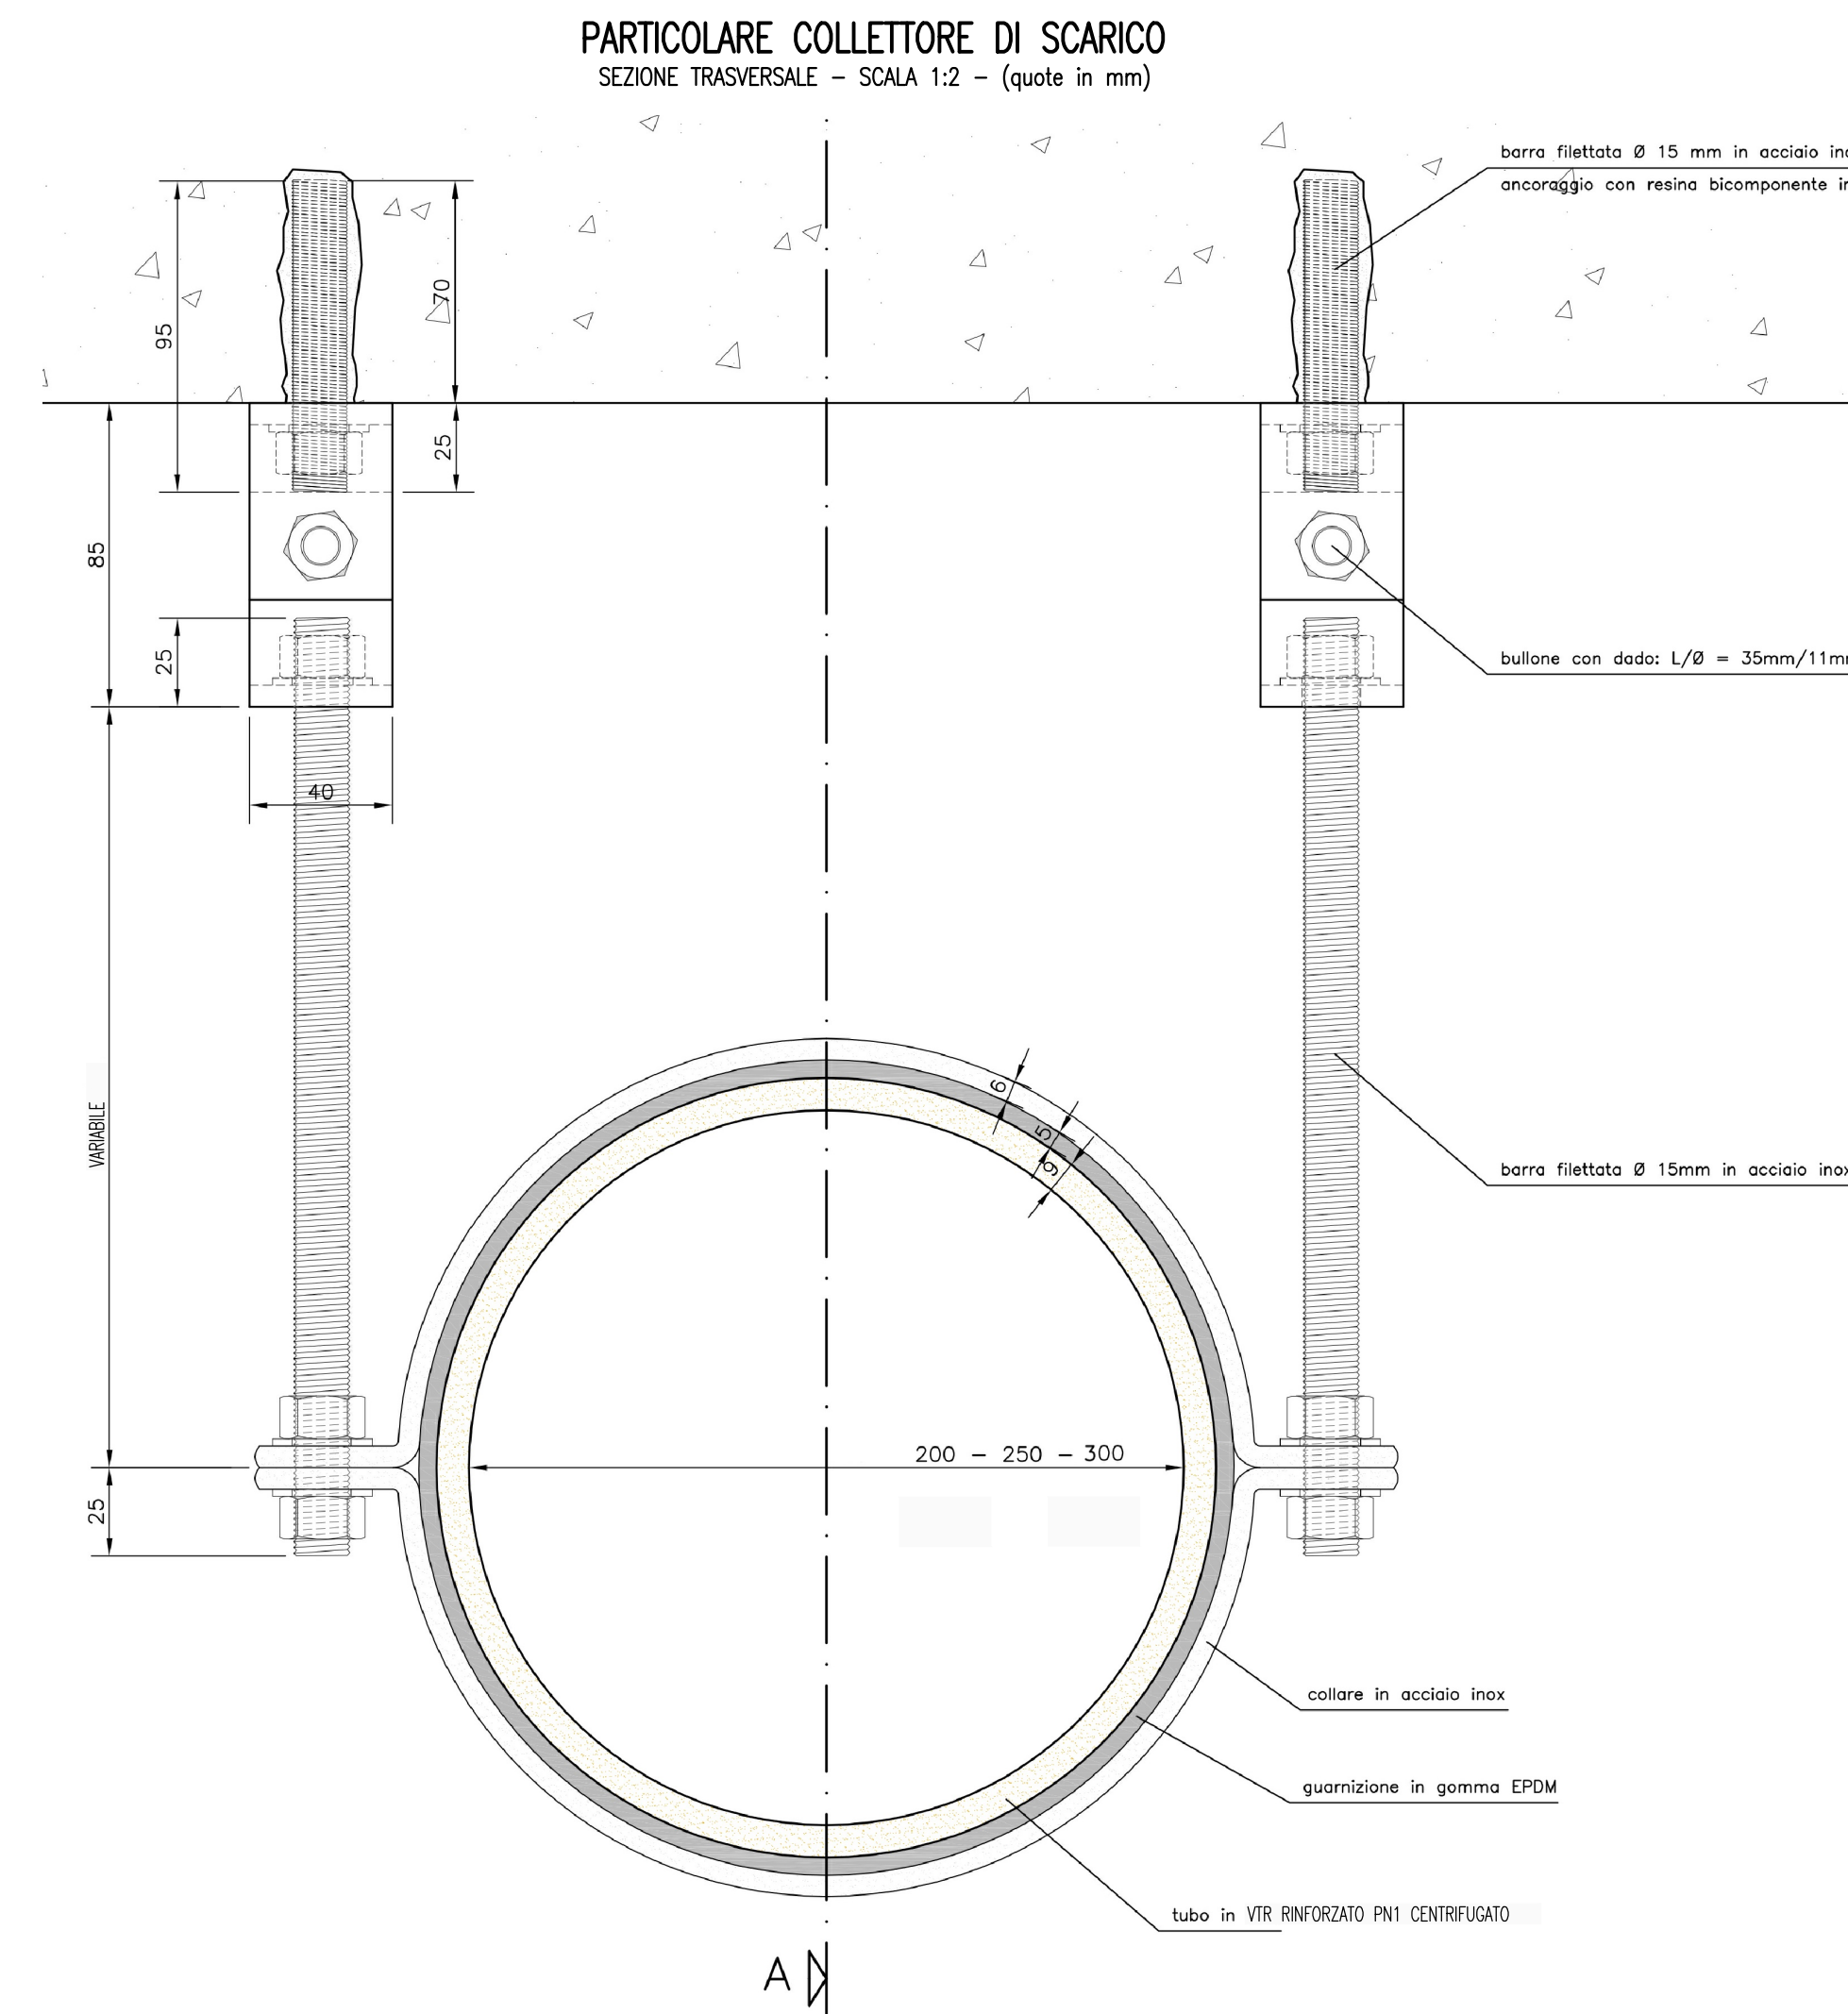
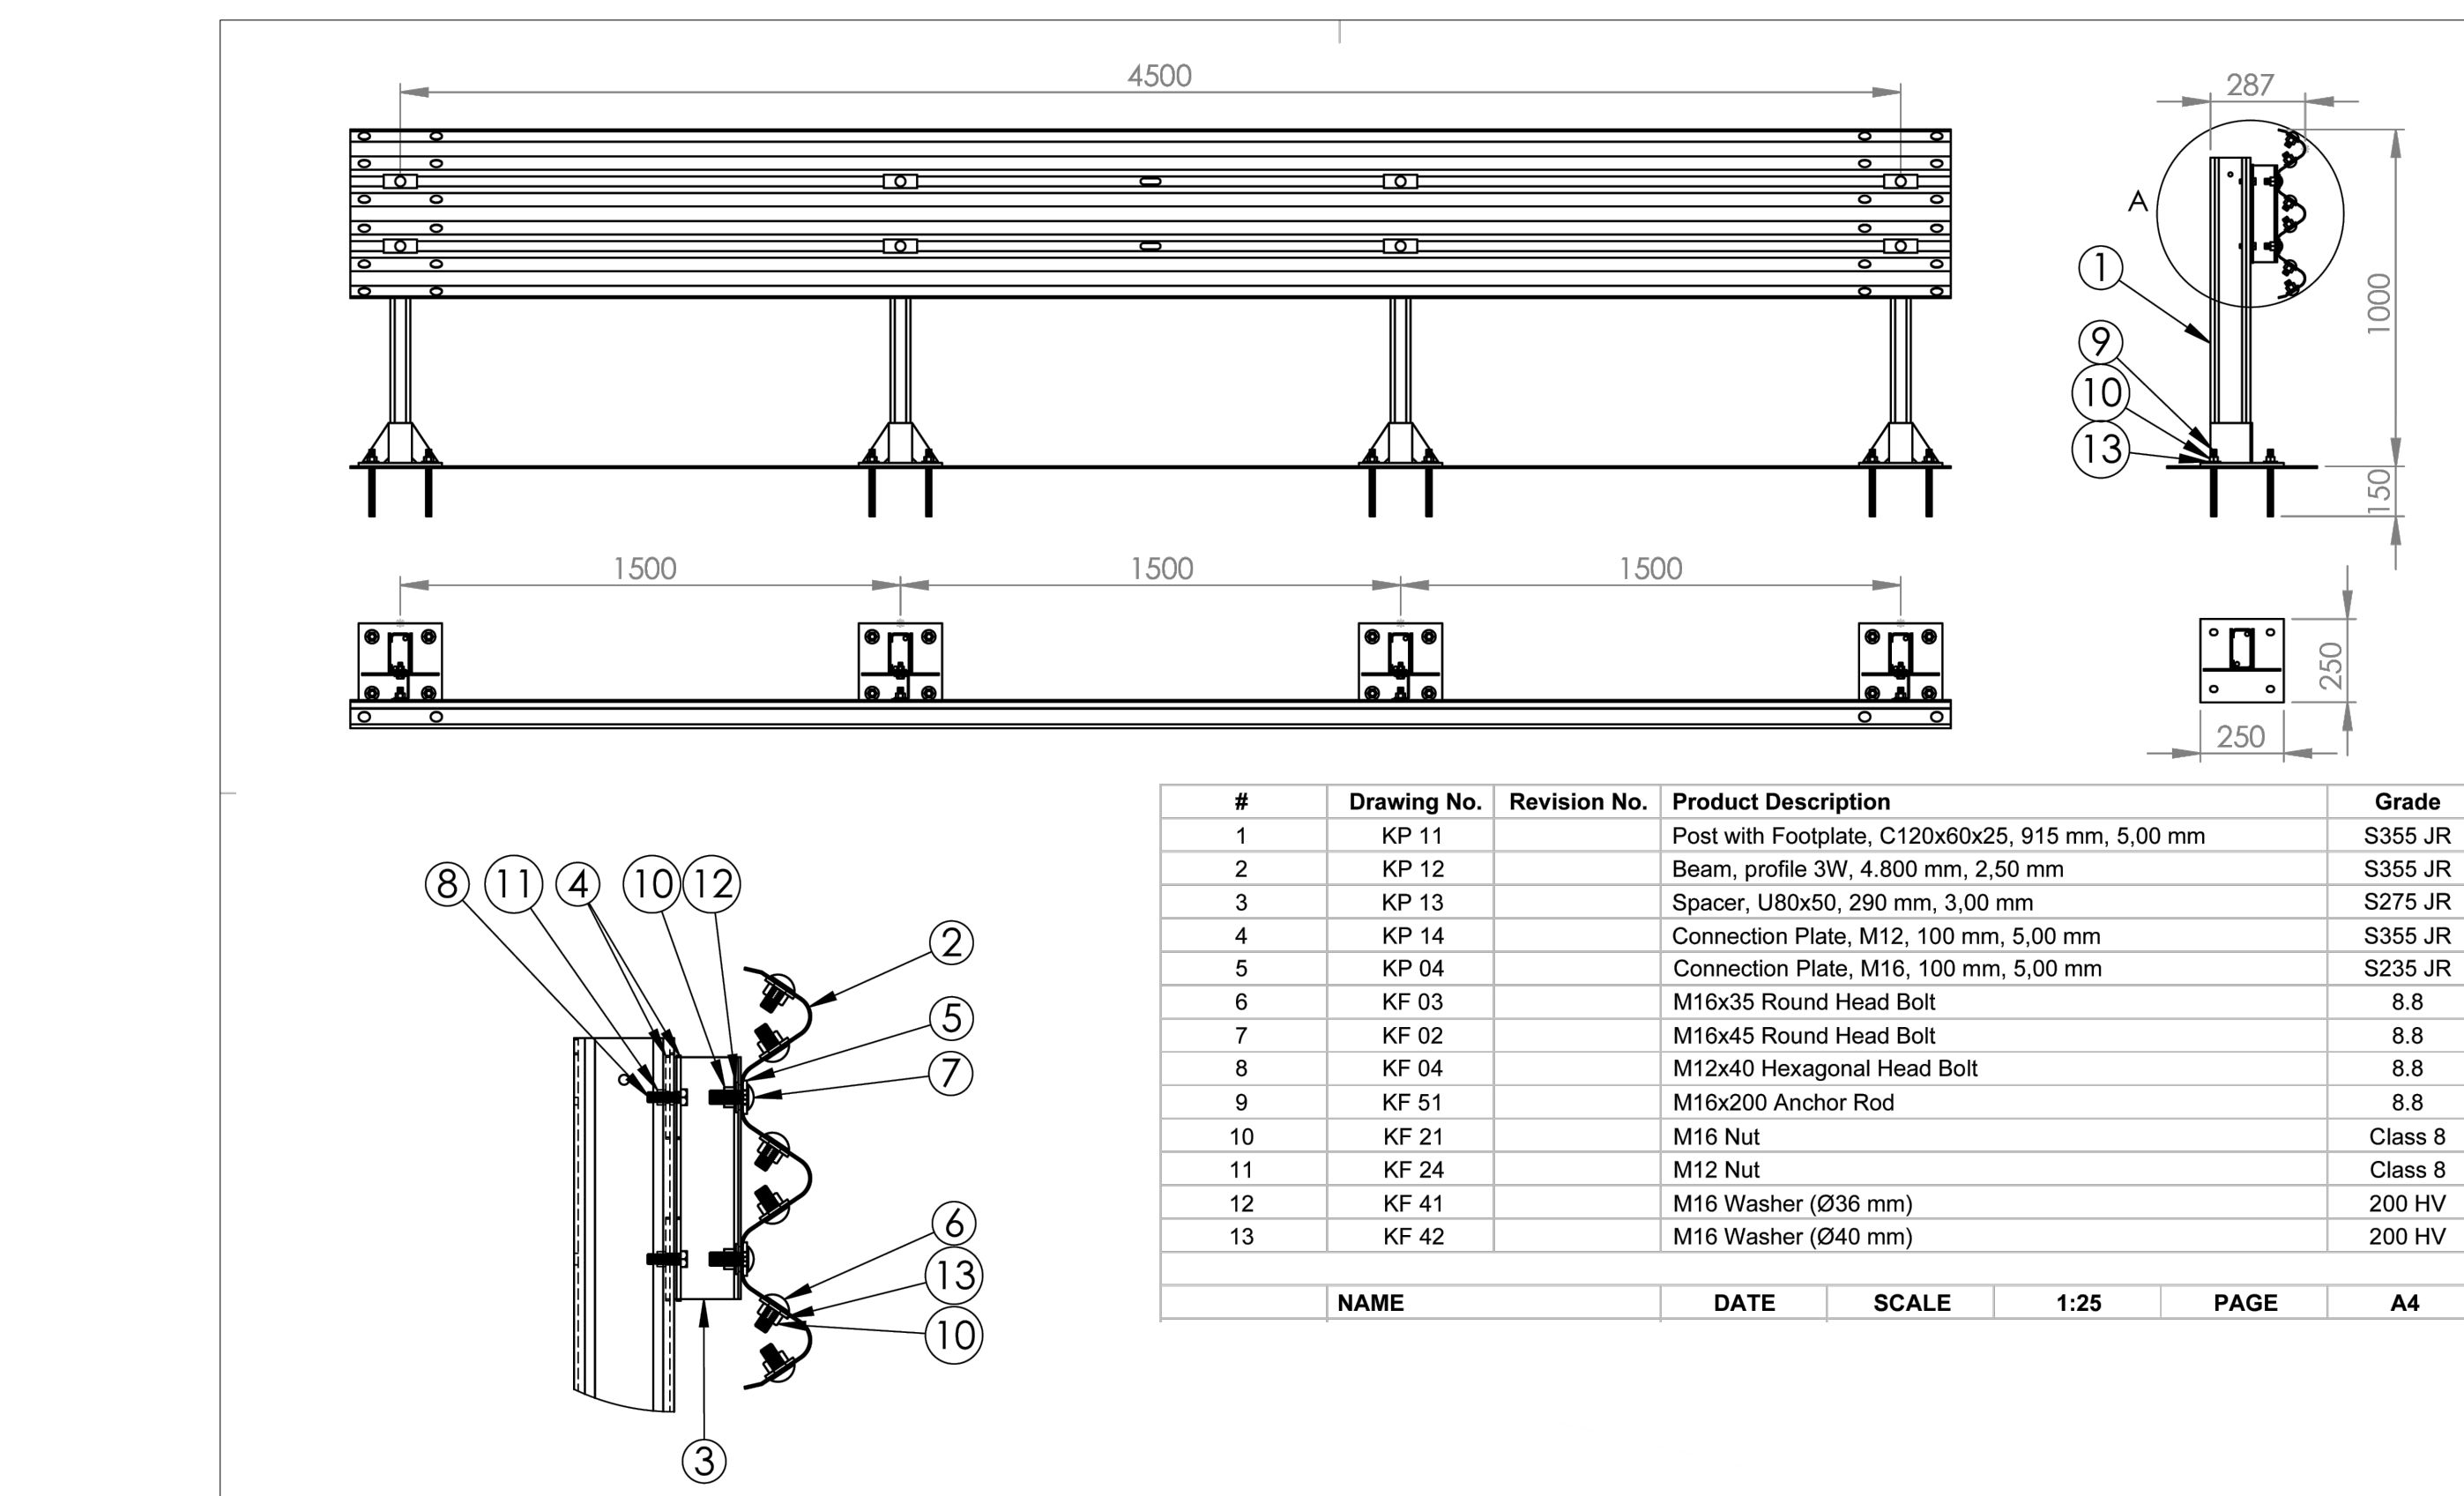


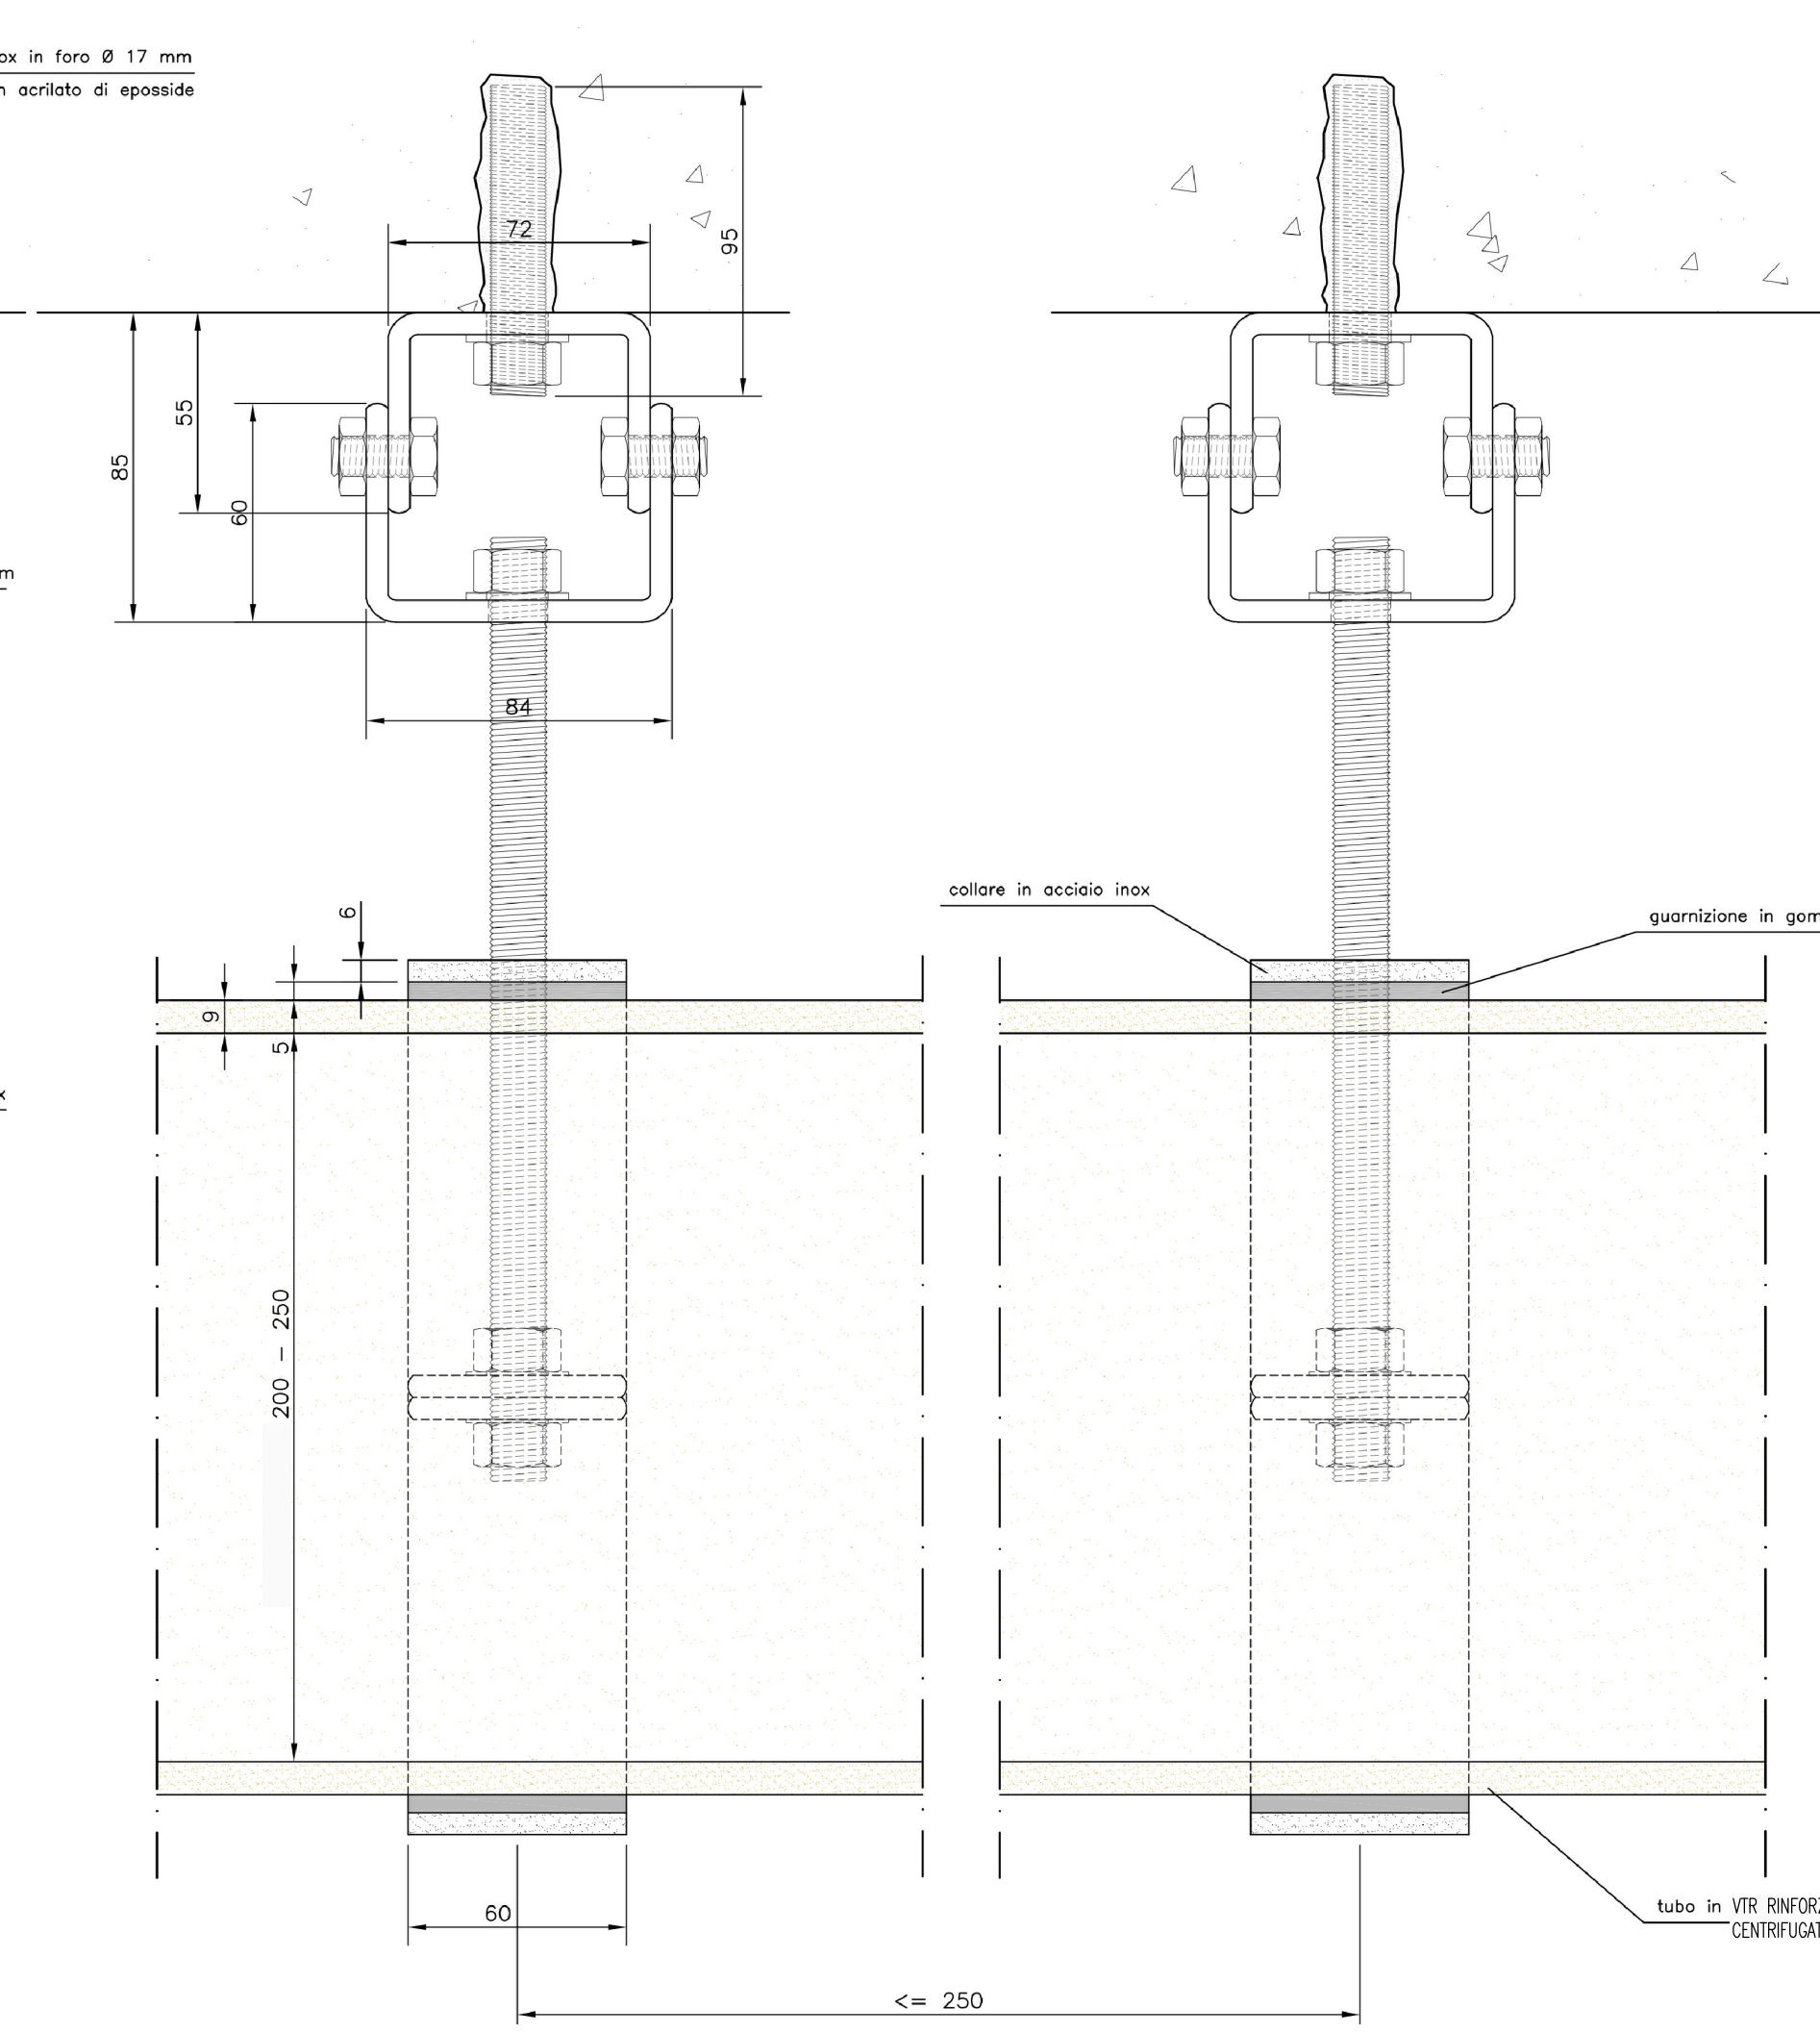


DETTAGLIO BARRIERA DI SICUREZZA H2 BORDO PONTE W3 IN CORTEN
SCALA 1:20

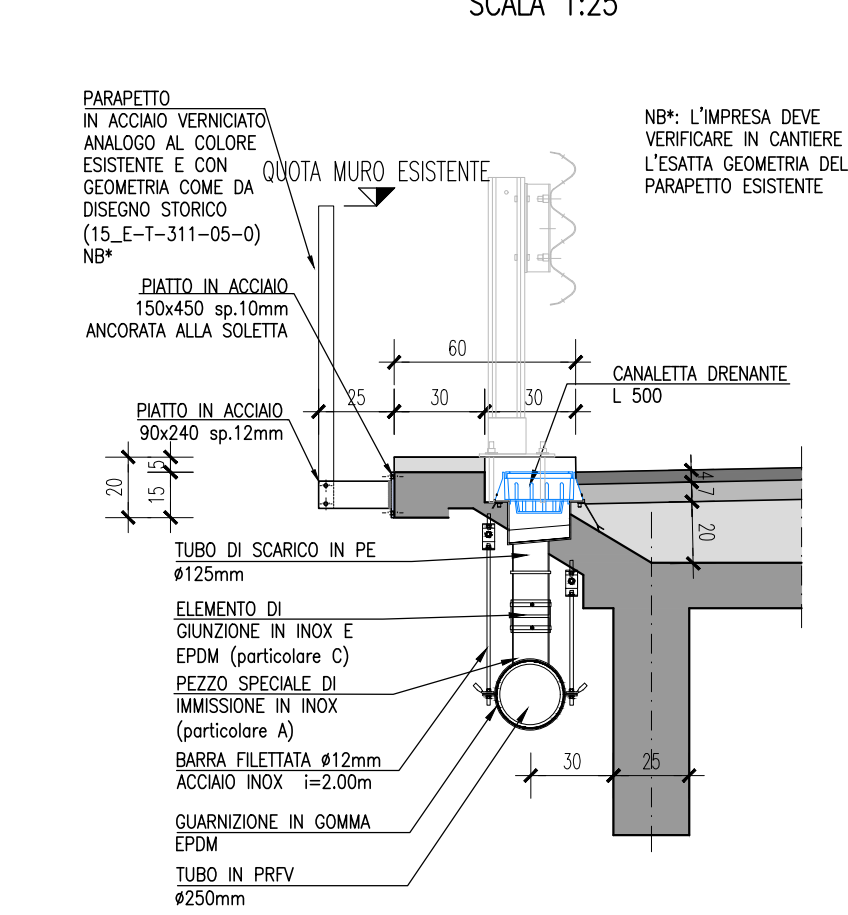

PARTICOLARE COLLETTORE DI SCARICO
SEZIONE LONGITUDINALE - SCALA 1:2 - (quote in mm)

SEZIONE CADITOIA DI SCARICO
SCALA 1:25

PIANTA CADITOIA DI SCARICO
SCALA 1:25

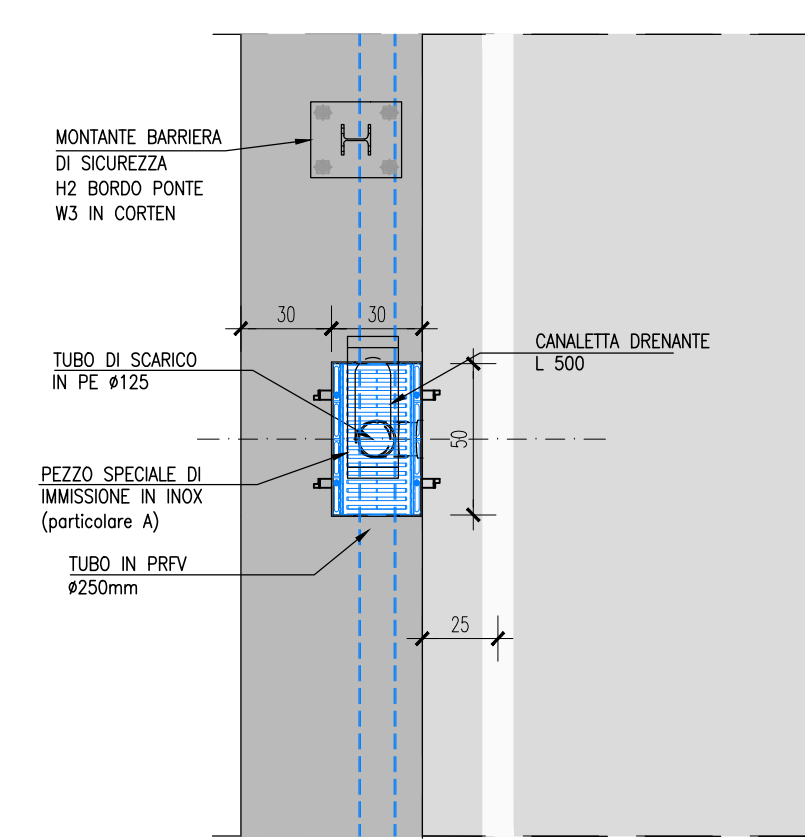

SEZIONE TRASVERSALE IMPALCATO
SCALA 1:50

