



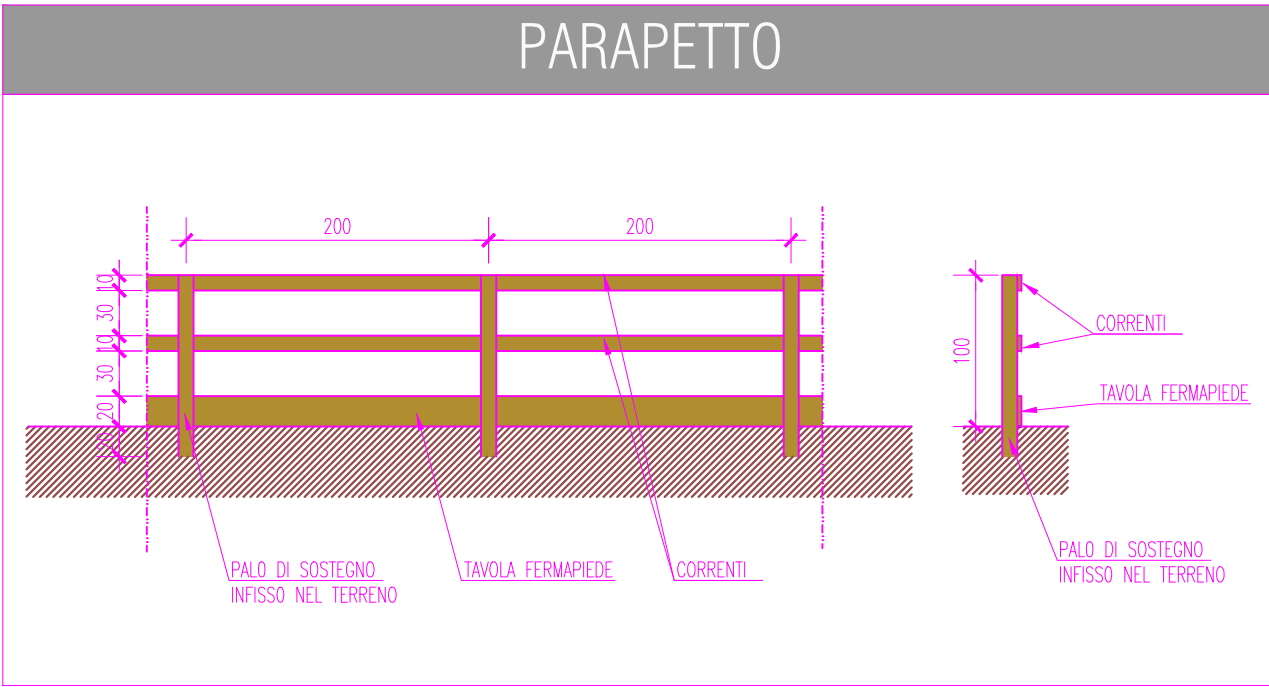


LEGENDA	
	PERCORSO AREA LOGISTICA - AREA DI LAVORO - L=400m
	AREA LOGISTICA
	AREA DI LAVORO
	RECINZIONE METALLICA H 200
	PARAPETTO

CARTELLONISITCA DA INSTALLARE ALL' ACCESSO DEL CANTIERE

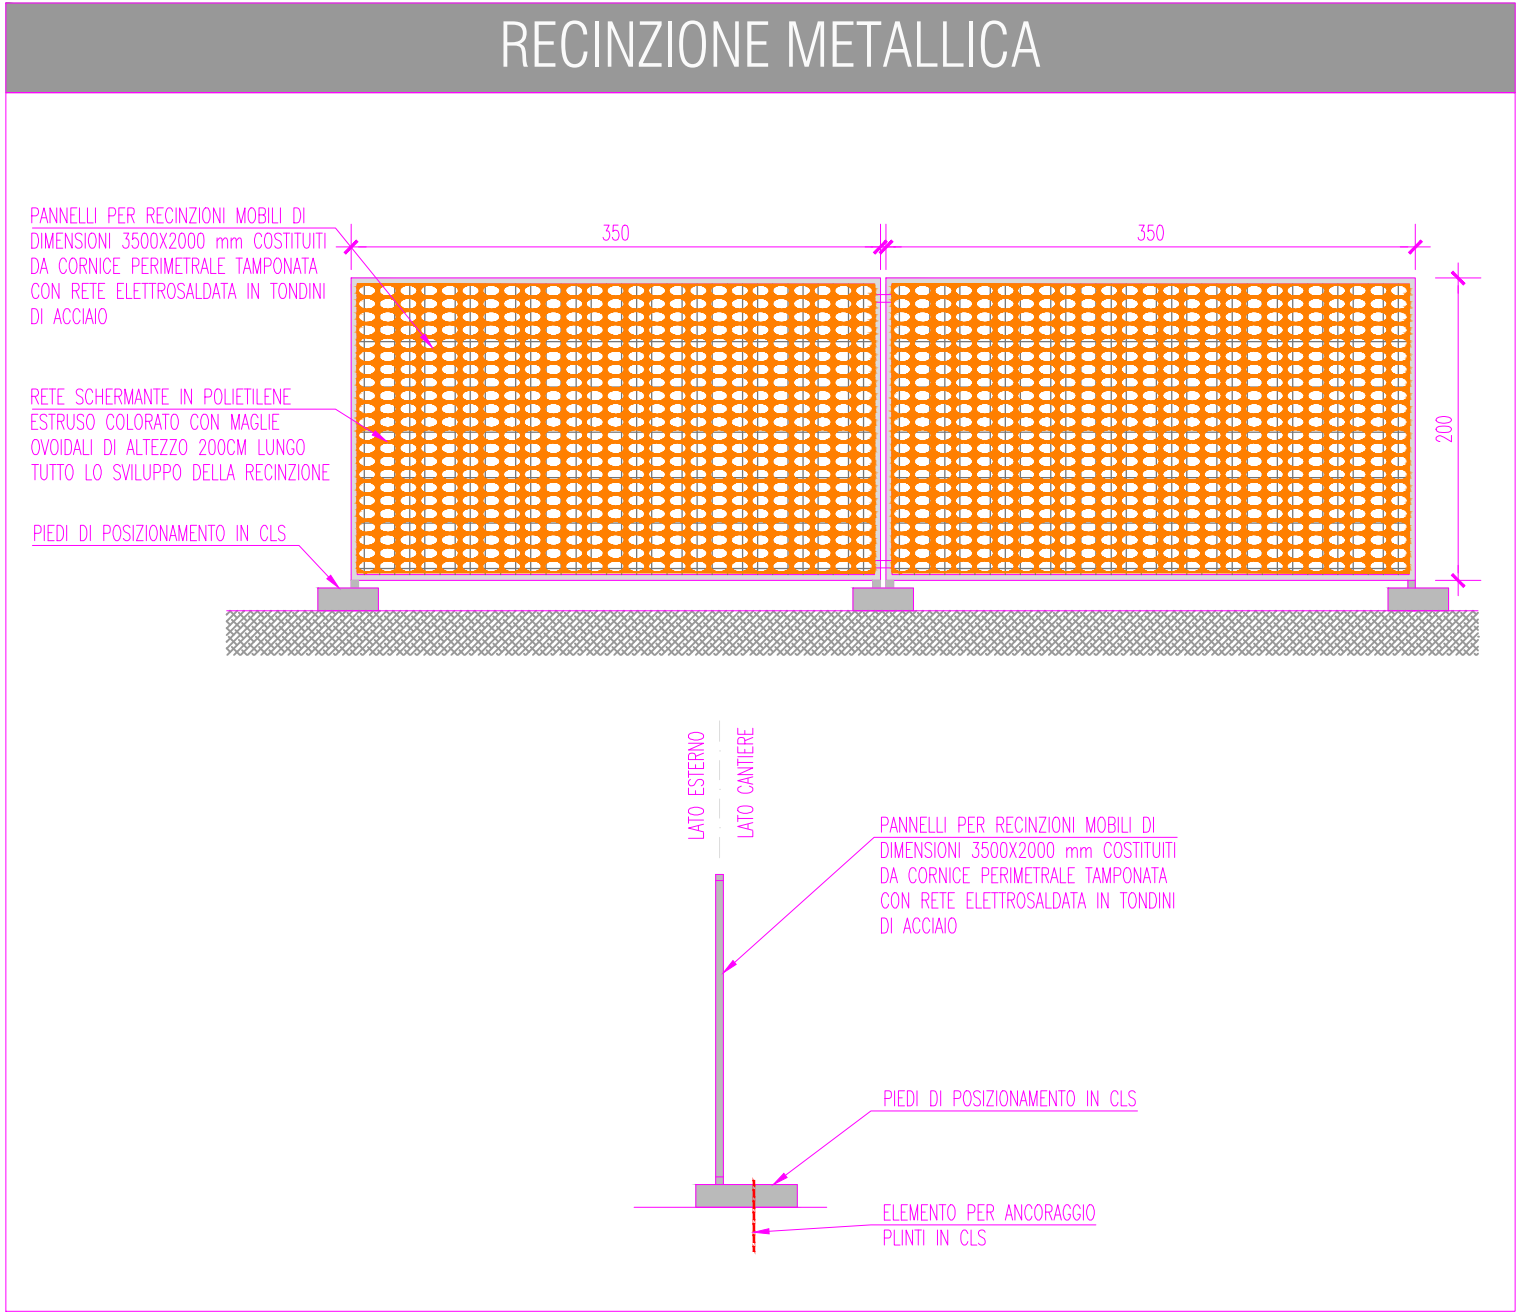

AREA LOGISTICA - 1:200

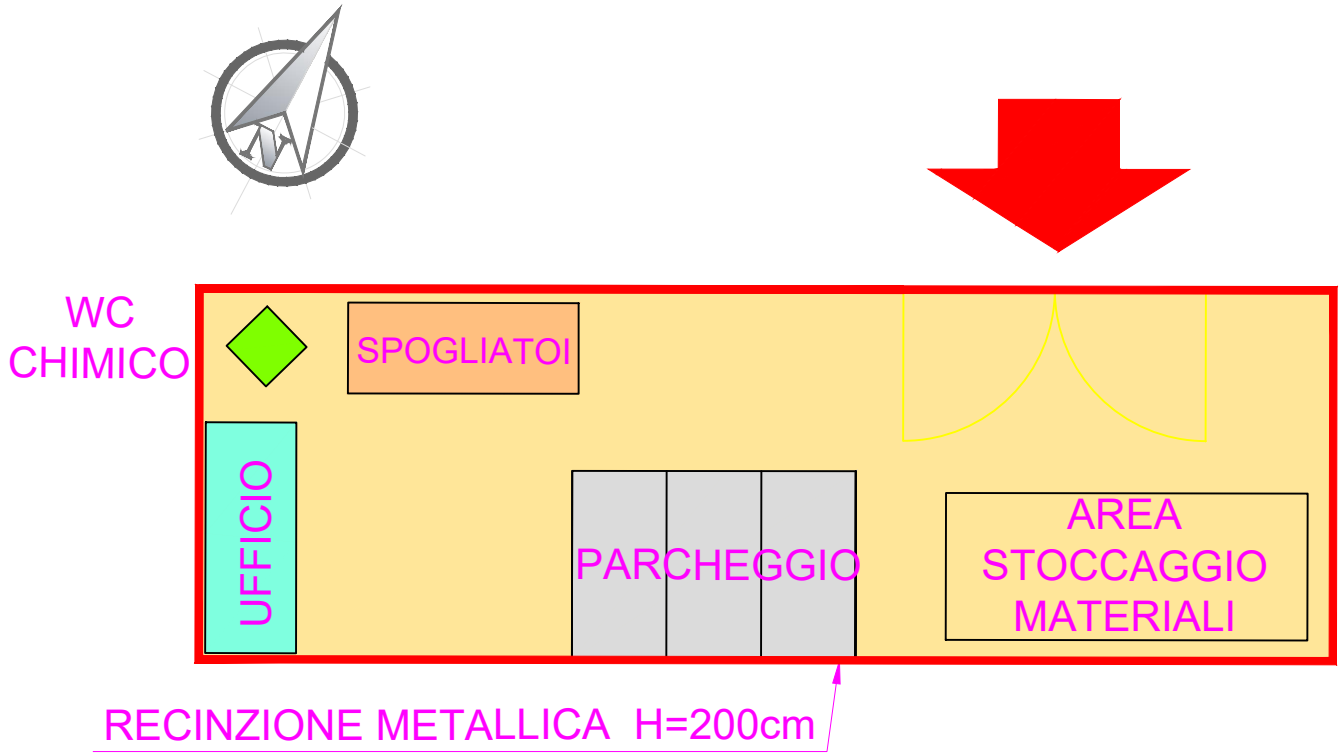

PROVINCIA DI MANTOVA
Area Lavori Pubblici
Servizio Gestione e Manutenzione Strade Provinciali e
Regolazione Circolazione Stradale

Intervento di manutenzione straordinaria del ponte sulla sp ex ss 420 sul canale Sabbioncelli in comune di Sabbioneta per il ripristino della capacità portante



PROGETTO ESECUTIVO

Titolo:		N° sequenziale:	
CANTIERIZZAZIONE INQUADRAMENTO DELLE AREE DI CANTIERE		23	
Scala:		Data di consegna:	
VARIE		GIUGNO 2023	

Codice elaborato	Fase progetto	Tipo elaborato	Categoria	Progr.N°	Rev.N°	CUP:
E	T	350	25	2		
Rev. N°	Data	Descrizione				Approvazioni
0	Luglio 2020	Prima emissione				
1	Giugno 2023	Aggiornamento/Modifiche cartiglio				
1	Giugno 2026	Modifiche cartiglio e aggiornamento area cantiere				

Il Progettista:		Il responsabile unico del procedimento:	
		Dott. Ing. BARBARA BRESCIANI	
timbro progettista:		Il dirigente d'area:	
ORDINE DEGLI INGEGNERI DELLA PROV. DI TRENTO dott. ing. ROBERTO BOLLER ISCRIZIONE ALBO N° 1216		Dott. Ing. ANTONIO COVINO	