


SCALA 1:100
3047




SCALA 1:25



SCALA 1:5

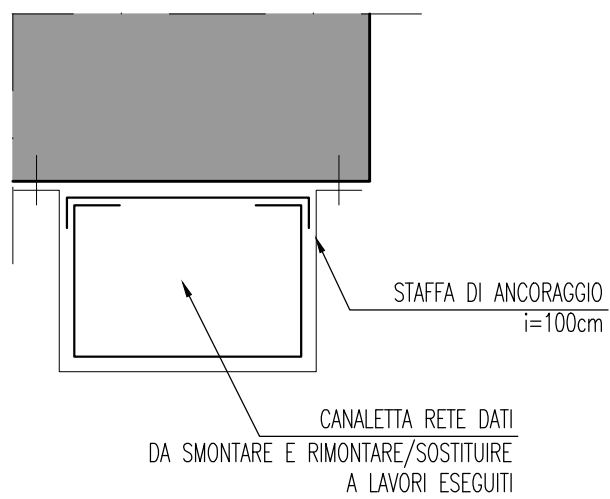

VIEWER

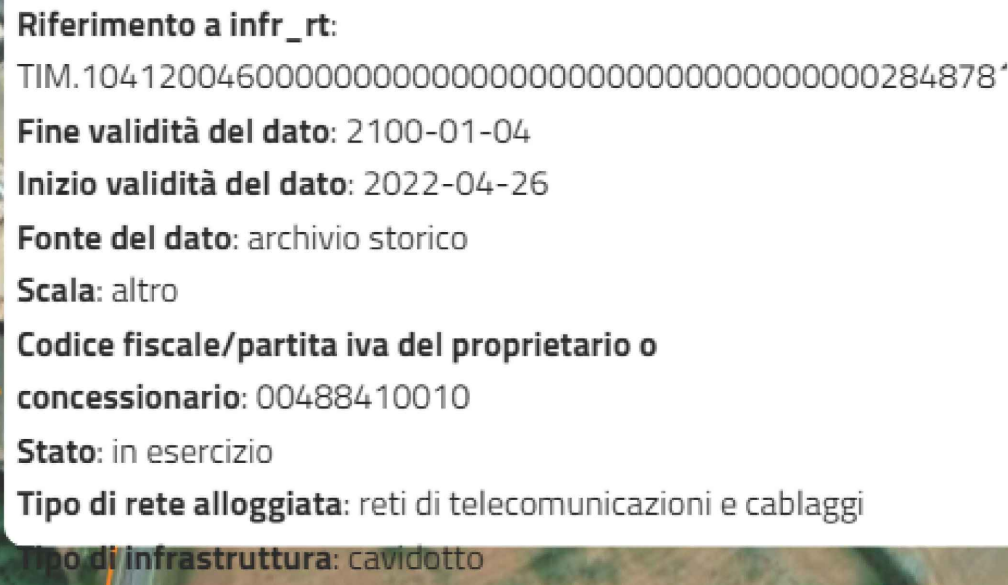

- Infrastruttura di alloggiamento reti (Poligoni)
- ✓ Infrastruttura di alloggiamento reti (Linee)
- Infrastruttura di alloggiamento reti


Le rappresentazioni cartografiche riportate possono non raffigurare fedelmente quanto riportato all'interno del database SINFI, sono pertanto da utilizzarsi solamente a scopo illustrativo ed informativo generico e non hanno alcuna validità giuridica.

VIEWER



- Nodo della rete elettrica
- ／ Tratto di linea della rete elettrica
- ／ Tratto di linea della rete elettrica (Tratti)

Le rappresentazioni cartografiche riportate possono non raffigurare fedelmente quanto riportato all'interno del database SINFI, sono pertanto da utilizzarsi solamente a scopo illustrativo ed informativo generico e non hanno alcuna validità giuridica.

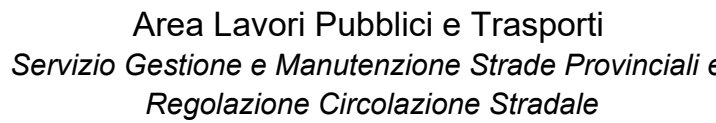

IL DISEGNO E' DI PROPRIETA' DELLA PROVINCIA DI MANTOVA. E' VIETATA QUALSIASI RIPRODUZIONE, ANCHE PARZIALE, NON AUTORIZZATA

Titolo:

STATO DI PROGETTO
SOTTOSERVIZI

Codice elaborato	Fase progetto:	Tipo elaborato:	Categoria:	Progr.N°:	Rev.N°:
	E	T	321	15	2
Rev. N°	Data		Descrizione		
0	Giugno 2023		Prima emissione		
1	Ottobre 2025		Barriera h2 bordo ponte, parapetto e spostamento canale dati		
	Aprile 2026		Modifica Barriera con h2 bordo ponte W3 in corten		



Conduct:

via Kufstein, 1 38121 Trento
tel. 0461 39.03.40

ORDINE DEGLI INGEGNERI
DELLA PROV. DI TRENTO

dott. ing. ROBERTO BOLI

Il responsabile unico del procedimento:

Dott. Ing. BARBARA BRESCIANI

Il dirigente d'area:

Dott. Ing. ANTONIO COVINO