- PLANIMETRIA GENERALE -
SCALA 1:200

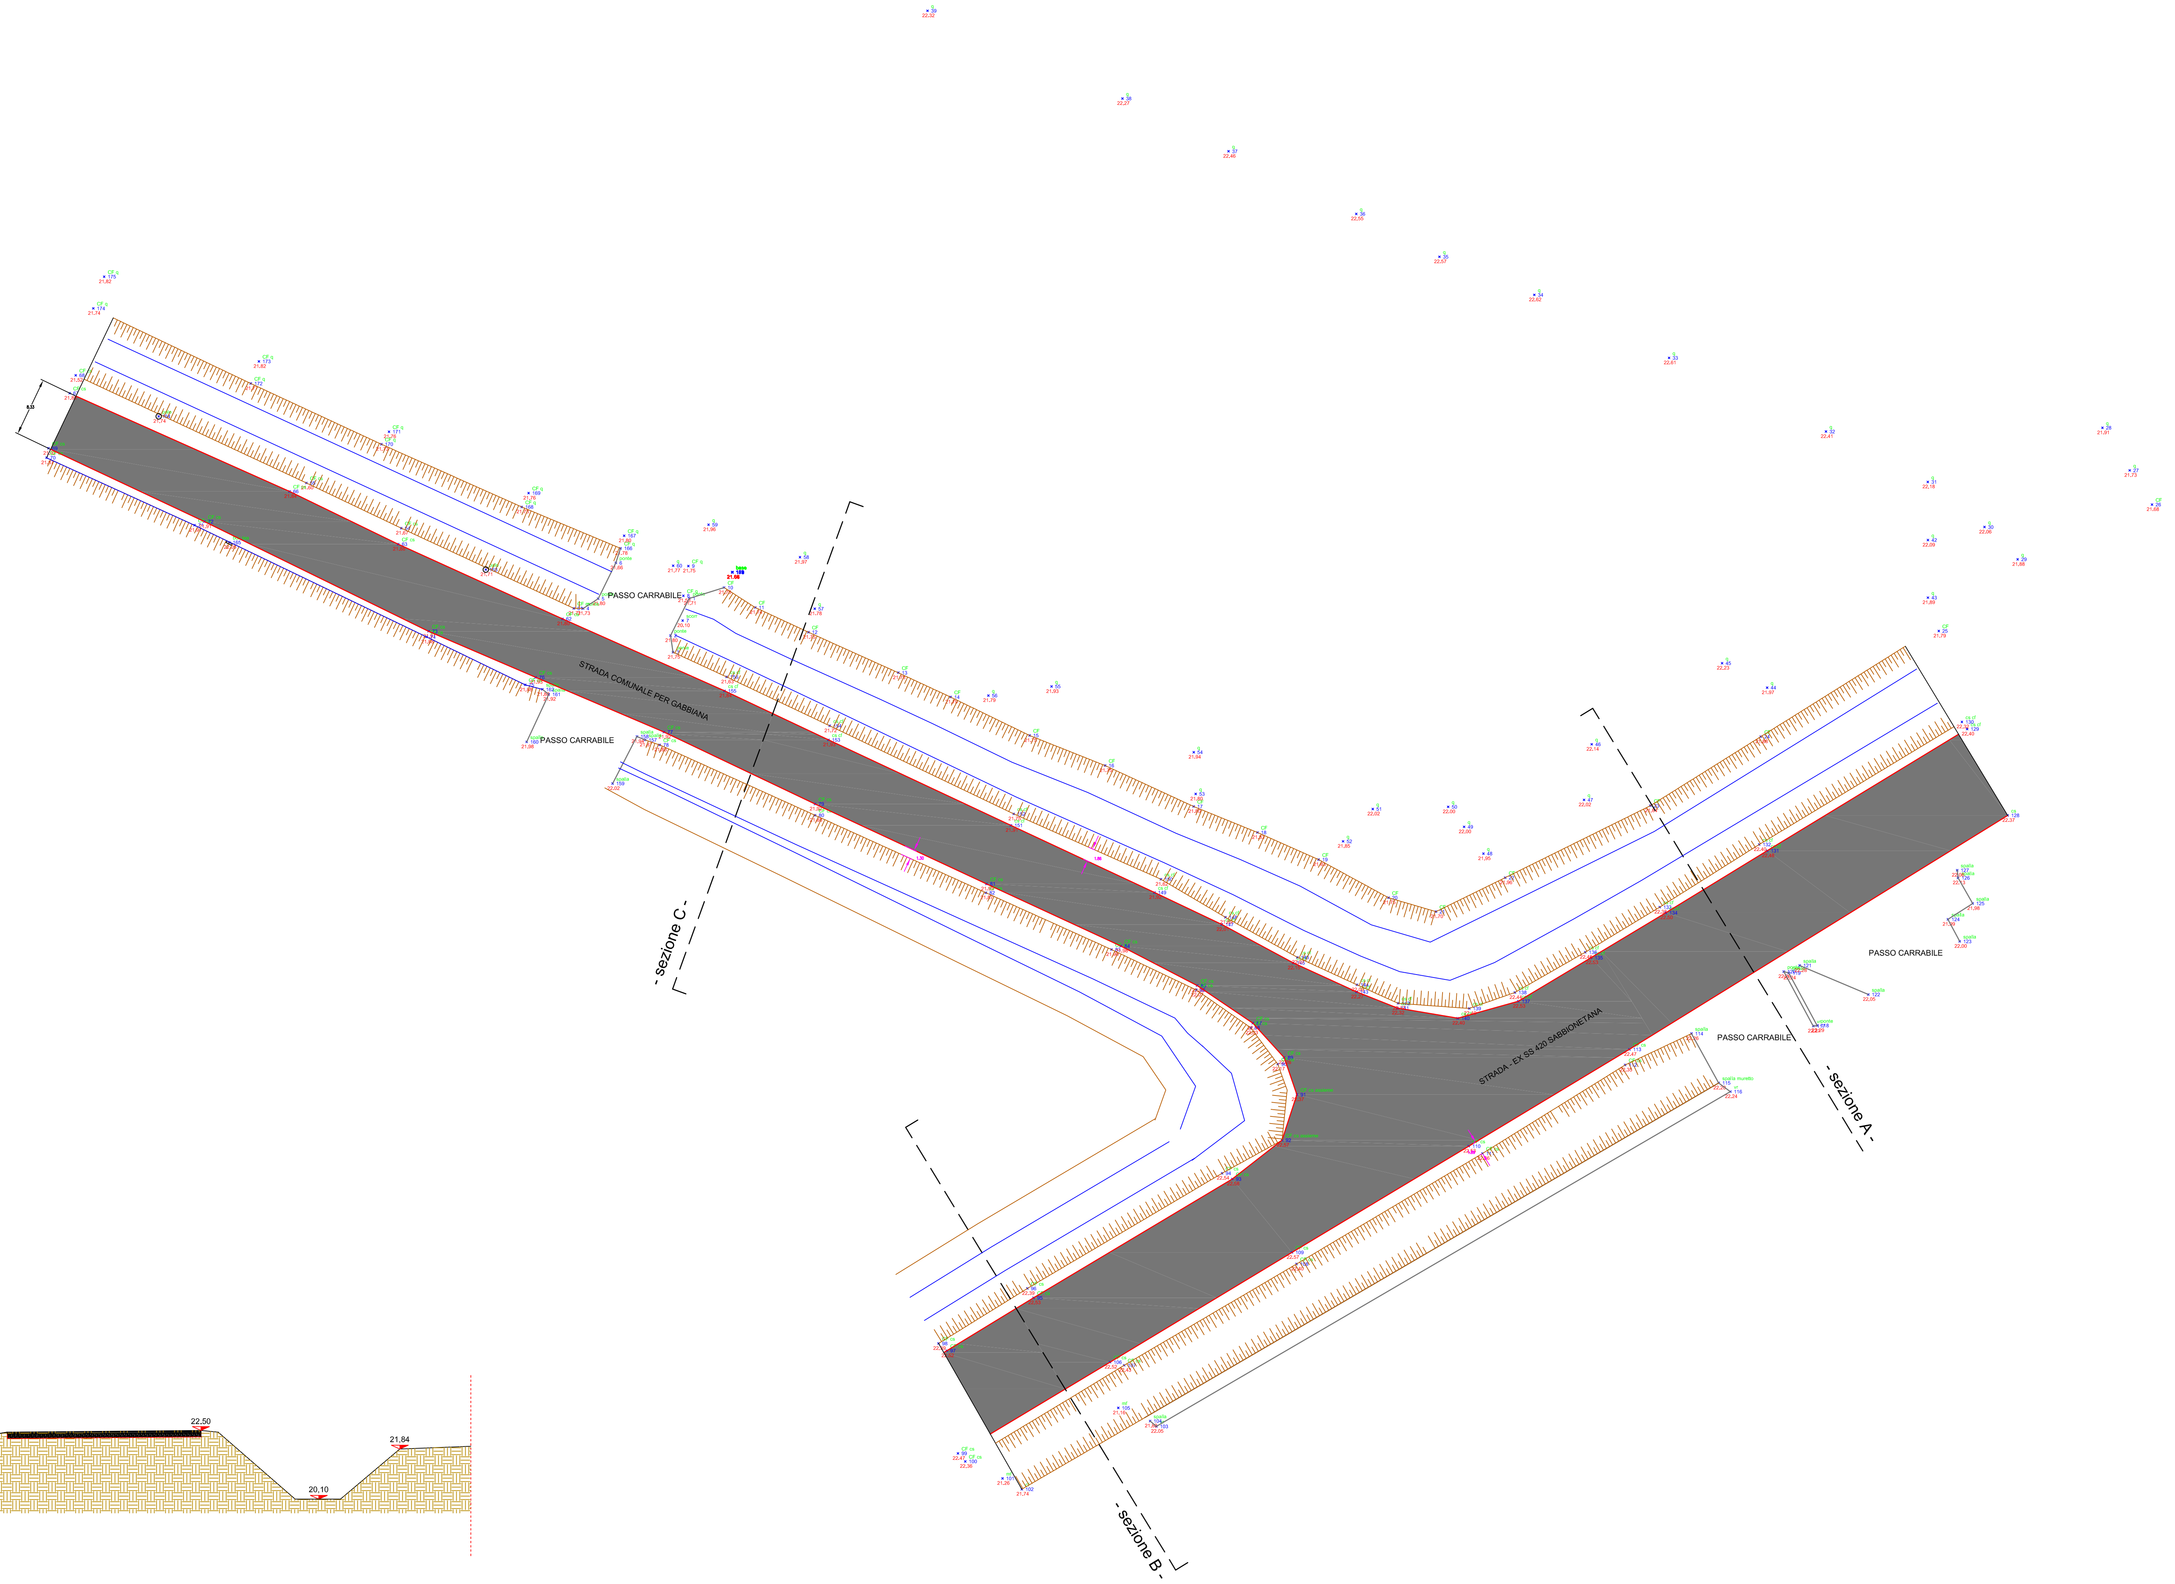

LEGENDA

- CIGLIO STRADA (ASFALTO)
- CIGLIO FOSSO
- MANUFATTI IN C.A. / MURATURA
- PALO ENEL / TELECOM
- BOX TEA

- SEZIONE A -
scala 1:100

- SEZIONE B -
scala 1:100

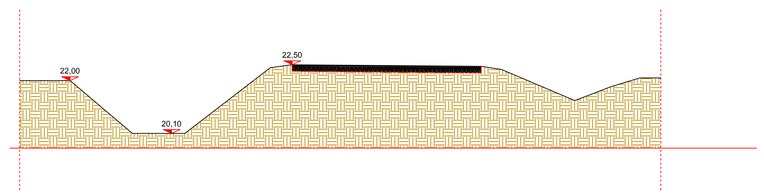

- SEZIONE C -
scala 1:100

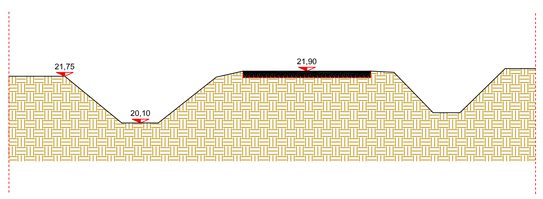

COMUNE DI MARCARIA

PROVINCIA DI MANTOVA
Servizio Progettazione Stradale, Ponti e Strutture Complesse

COMUNE DI CASTELLUCCHIO

RIQUALIFICAZIONE INCROCIO STRADA COMUNALE PER GABBIANA SU EX SS. 420 SABBIONETANA TRA I COMUNI DI CASTELLUCCHIO E MARCARIA

PROGETTO ESECUTIVO

OGGETTO: **PLANIMETRIA STATO ATTUALE CON SEZIONI**	ELABORATO : 2	
	SCALA: **1 : 200**	DATA DI CONSEGNA: **AGOSTO 2026**

IL PROGETTISTA: **Ing. MARCO GUAITA**	IL RESPONSABILE DEL PROGETTO: **Geom. RACHELE DEBATTISTI**	IL DIRIGENTE: **Ing. ANTONIO COVINO**
PROGETTO N°:	***CUP:***	***CIG:***
REV N°: / DATA:	DESCRIZIONE:	APPROVAZIONI:

IL DISEGNO E' DI PROPRIETA' DELLA PROVINCIA DI MANTOVA. E' VIETATA QUALSIASI RIPRODUZIONE, ANCHE PARZIALE, NON AUTORIZZATA.