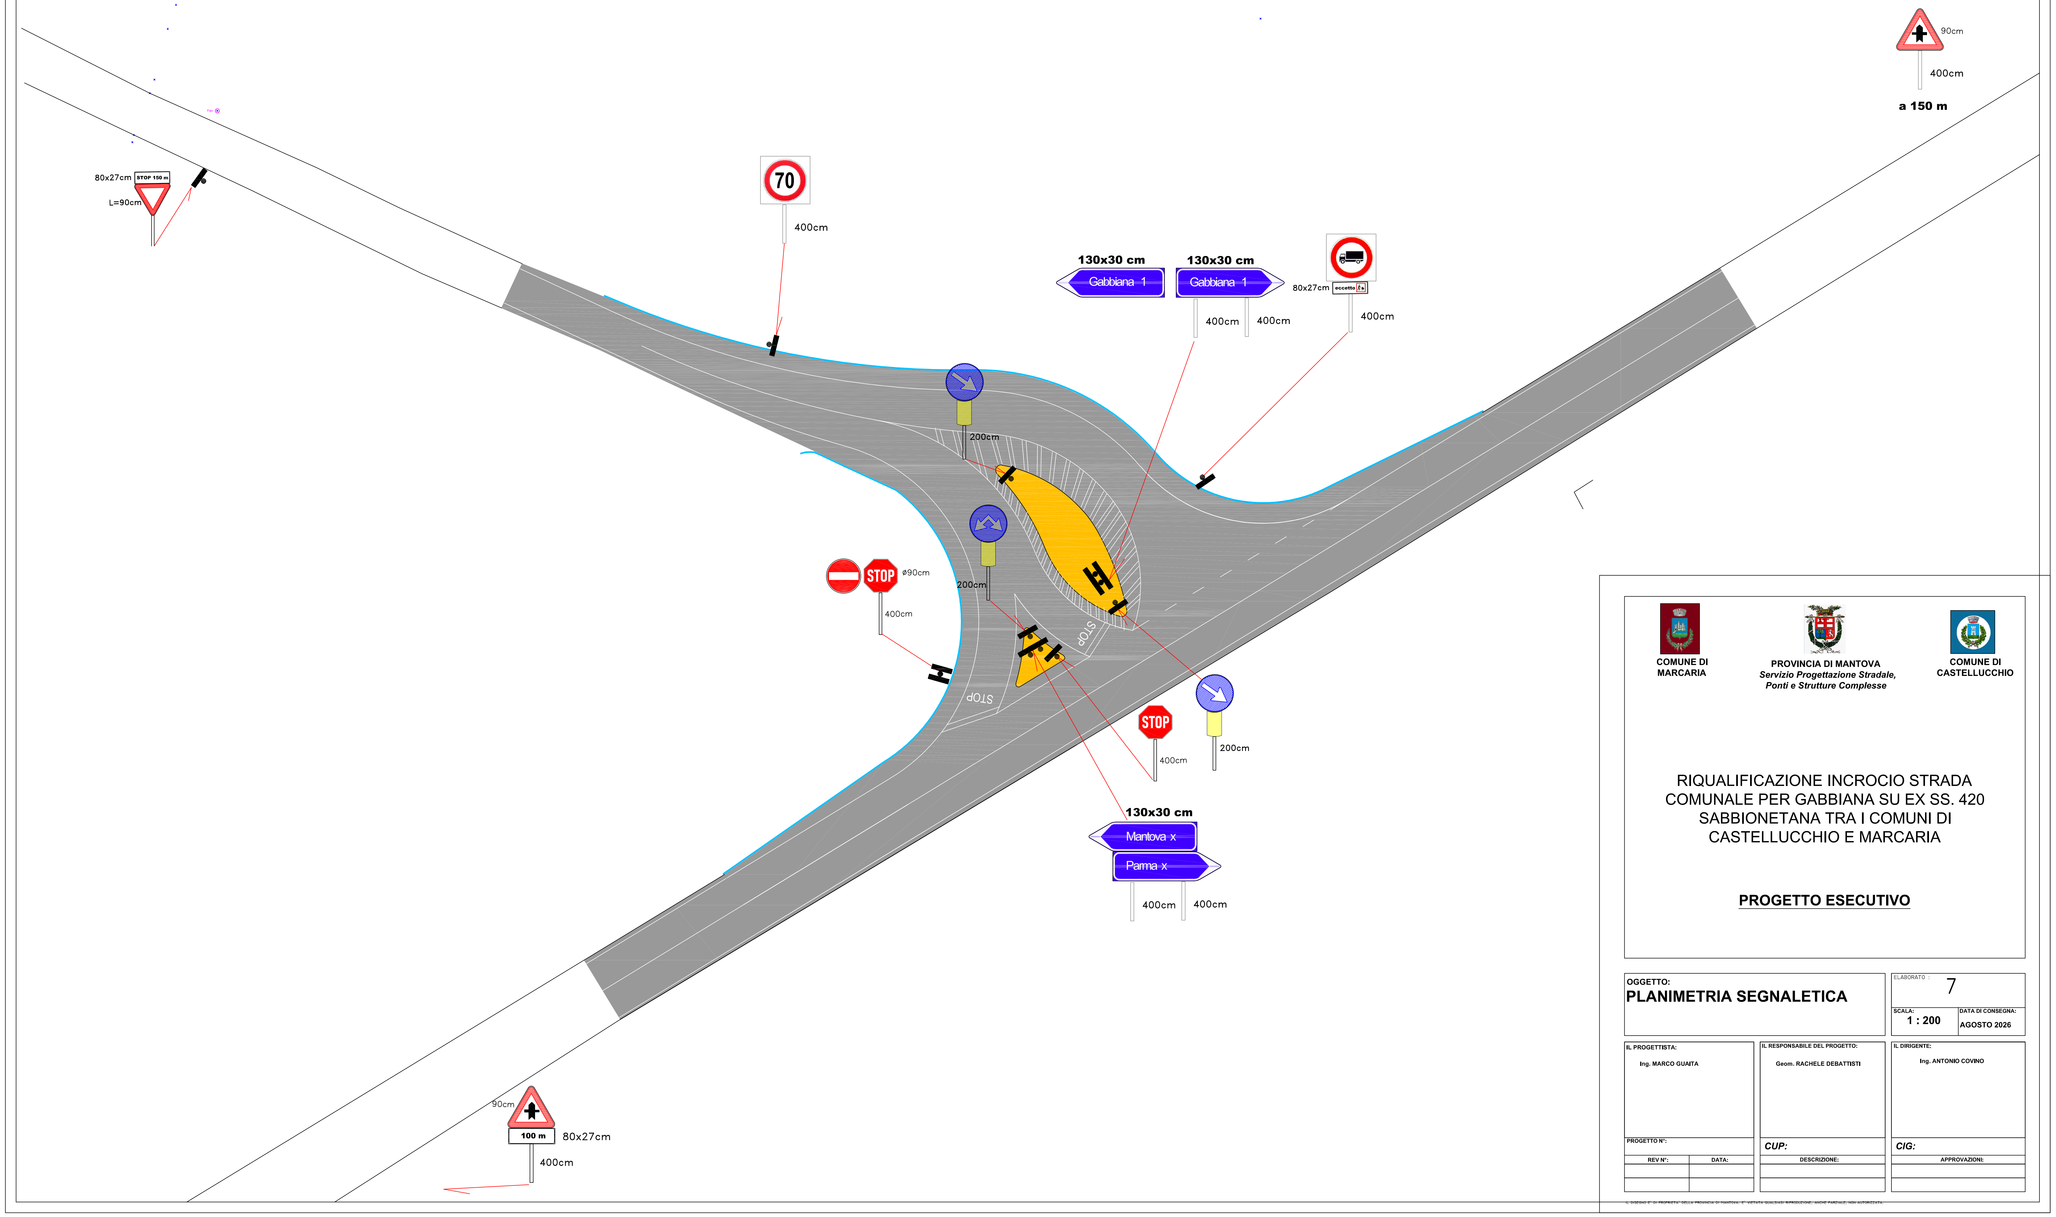

COMUNE DI MARCARIA

PROVINCIA DI MANTOVA
Servizio Progettazione Stradale, Ponti e Strutture Complesse

COMUNE DI CASTELLUCCHIO

RIQUALIFICAZIONE INCROCIO STRADA COMUNALE PER GABBIANA SU EX SS. 420 SABBIONETANA TRA I COMUNI DI CASTELLUCCHIO E MARCARIA

PROGETTO ESECUTIVO

OGGETTO:
PLANIMETRIA SEGNALETICA

ELABORATO: 7

SCALA: 1 : 200

DATA DI CONSEGNA: AGOSTO 2026

IL PROGETTISTA:
Ing. MARCO GUAITA

IL RESPONSABILE DEL PROGETTO:
Geom. RACHELE DEBATTISTI

IL DIRIGENTE:
Ing. ANTONIO COVINO

PROGETTO N°:

CUP:

CIG:

REV N°:	DATA:	DESCRIZIONE:	APPROVAZIONI:

© DISEGNO E DI PROGETTO DELLA PROVINCIA DI MANTOVA. E' VIETATA QUALSIASI RIPRODUZIONE, SENZA PARERE, NON AUTORIZZATA.