LEGENDA

	ARMATURA STRADALE A LED TIPO STREET DELLA DITTA iGuzzini OTTICA ED45 OD EQUIVALENTE
	ARMATURA STRADALE A LED TIPO STREET DELLA DITTA iGuzzini OTTICA ED59 OD EQUIVALENTE
	PUNTO PORTAPALO CON POZZETTO DI DERIVAZIONE INCORPORATO
	CAVIDOTTO INTERRATO IMPIANTO DI ILLUMINAZIONE PUBBLICA IN PVC A DOPPIA PARETE Ø125 MM
	POZZETTO RIMPIATTA CAVIDOTTO IMPIANTO ILLUMINAZIONE PUBBLICA

TABELLA RIASSUNTIVA CAVI ELETTRICI

Circuito IP 3F+N	Cavo FG16R16 0,6/1kV sez.4x1x16 mmq
Collegamento morsettiera-armatura	Cavo FG16OR16 0,6/1kV sez.4x1,5 mmq

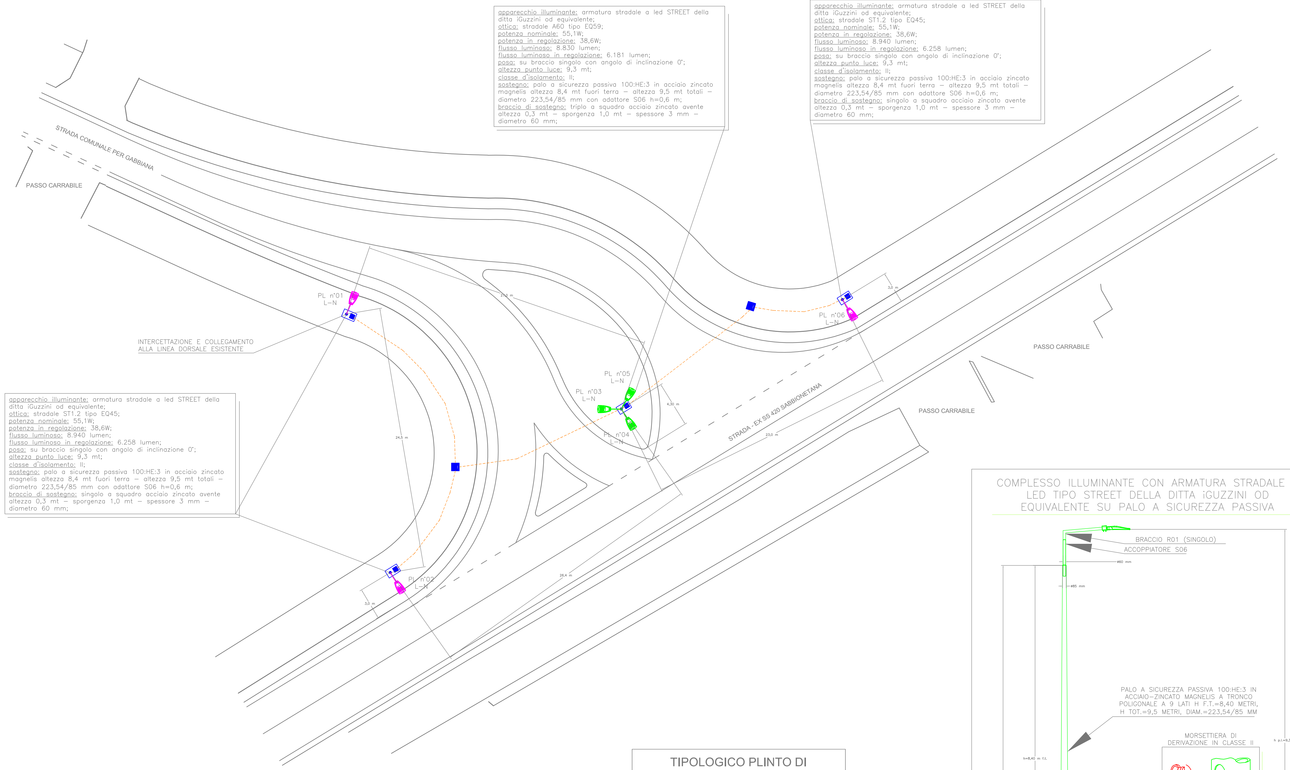

COMPLESSO ILLUMINANTE CON ARMATURA STRADALE A LED TIPO STREET DELLA DITTA iGUZZINI OD EQUIVALENTE SU PALO A SICUREZZA PASSIVA

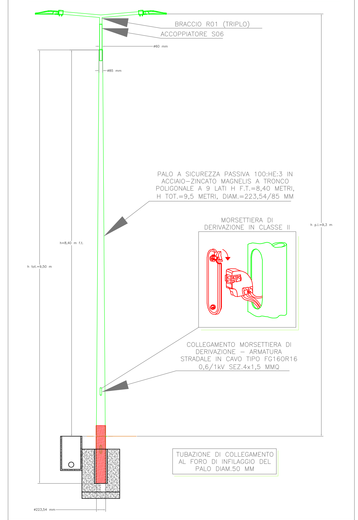

COMPLESSO ILLUMINANTE CON ARMATURA STRADALE A LED TIPO STREET DELLA DITTA iGUZZINI OD EQUIVALENTE SU PALO A SICUREZZA PASSIVA

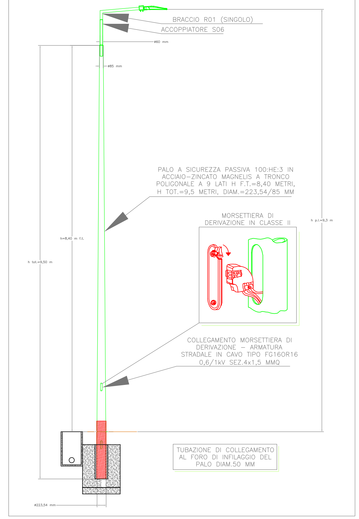

PARTICOLARI SCAVI E POZZETTI

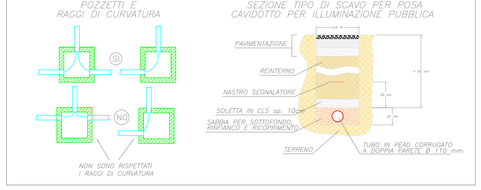

TIPOLOGICO PLINTO DI FONDAZIONE PALO A SICUREZZA PASSIVA

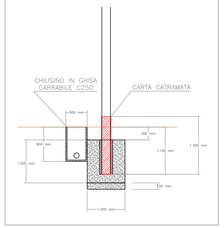

COMUNE DI MARCARIA

PROVINCIA DI MANTOVA
Servizio Progettazione Stradale, Ponti e Strutture Complesse

COMUNE DI CASTELLUCCHIO

RIQUALIFICAZIONE INCROCIO STRADA COMUNALE PER GABBIANA SU EX SS. 420 SABBIONETANA TRA I COMUNI DI CASTELLUCCHIO E MARCARIA

PROGETTO ESECUTIVO

OGGETTO:

PLANIMETRIA IMPIANTO DI ILLUMINAZIONE PUBBLICA

ELABORATO: 8

SCALA: 1:200

DATA DI CONSEGNA: AGOSTO 2026

IL PROGETTISTA:
Ing. MARCO GUAITA

IL PROGETTISTA SPECIALISTA:
Per. Ind. ENRICO TAINO
Via Mascagni n. 10 - Bagnolo S. Vito (MN)
e.mail: enrico.taino@virgilio.it
cell: 346.7262169

IL RESPONSABILE DEL PROGETTO:
Geom. RACHELE DEBATTISTI

IL DIRIGENTE:
Ing. ANTONIO COVINO

PROGETTO N°:

CUP:

CIG:

REV N°:	DATA:	DESCRIZIONE:	APPROVAZIONE:

IL DISEGNO E' DI PROPRIETA' DELLA PROVINCIA DI MANTOVA. E' VIETATA QUALSIASI RIPRODUZIONE, ANCHE PARZIALE, NON AUTORIZZATA.