- SEZIONE A -
scala 1:100

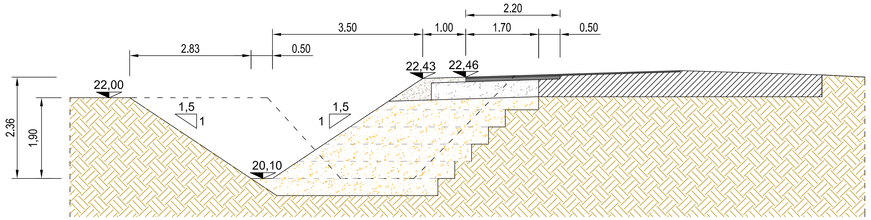

- SEZIONE B
scala 1:100

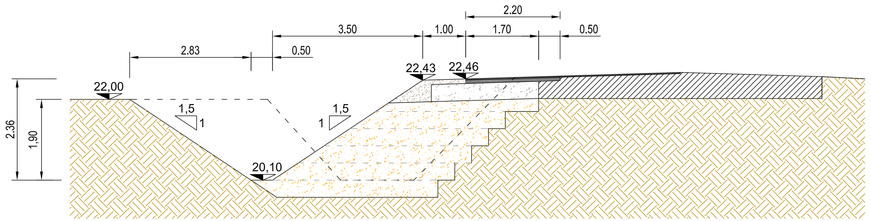

- SEZIONE C
scala 1:100

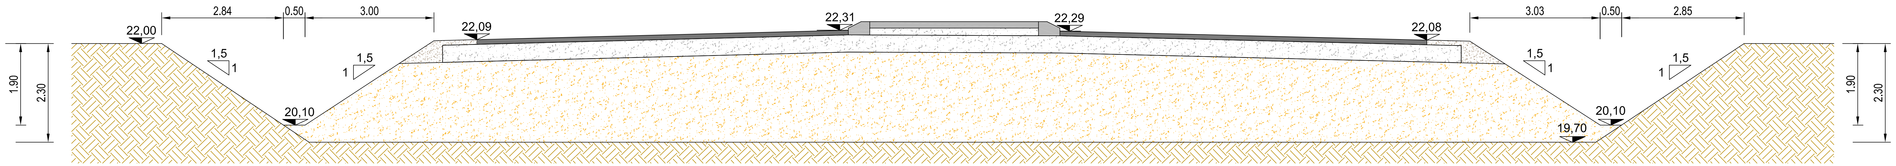

SEZIONE C
PART. ISOLA SPARTITRAFFICO
PART. SOVRASTRUTTURA
scala 1:25

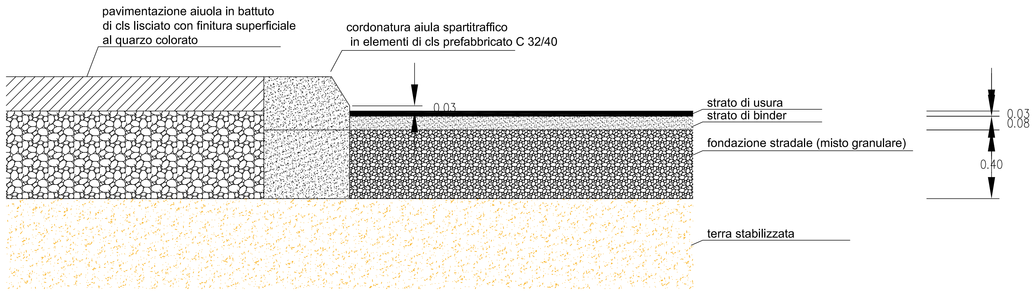

SEZIONE A - SEZIONE B
PART. COLLEGAMENTO A EX SS 420
scala 1:25

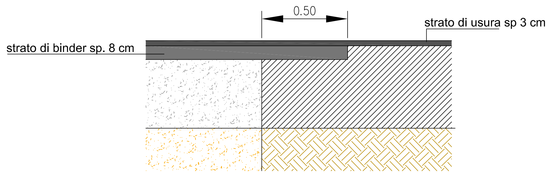

COMUNE DI MARCARIA

PROVINCIA DI MANTOVA
Servizio Progettazione Stradale, Ponti e Strutture Complesse

COMUNE DI CASTELLUCCHIO

RIQUALIFICAZIONE INCROCIO STRADA COMUNALE PER GABBIANA SU EX SS. 420 SABBIONETANA TRA I COMUNI DI CASTELLUCCHIO E MARCARIA

PROGETTO ESECUTIVO

OGGETTO: **SEZIONI**	ELABORATO: 9
	SCALA: **1 : 200** — DATA DI CONSEGNA: **AGOSTO 2026**
IL PROGETTISTA: Ing. MARCO GUAITA	IL RESPONSABILE DEL PROGETTO: Geom. RACHELE DEBATTISTI — IL DIRIGENTE: Ing. ANTONIO COVINO
PROGETTO N°:	CUP: — CIG:
REV N°: — DATA:	DESCRIZIONE: — APPROVAZIONE:

IL DISEGNO E' DI PROPRIETA' DELLA PROVINCIA DI MANTOVA. E' VIETATA QUALSIASI RIPRODUZIONE, ANCHE PARZIALE, NON AUTORIZZATA.