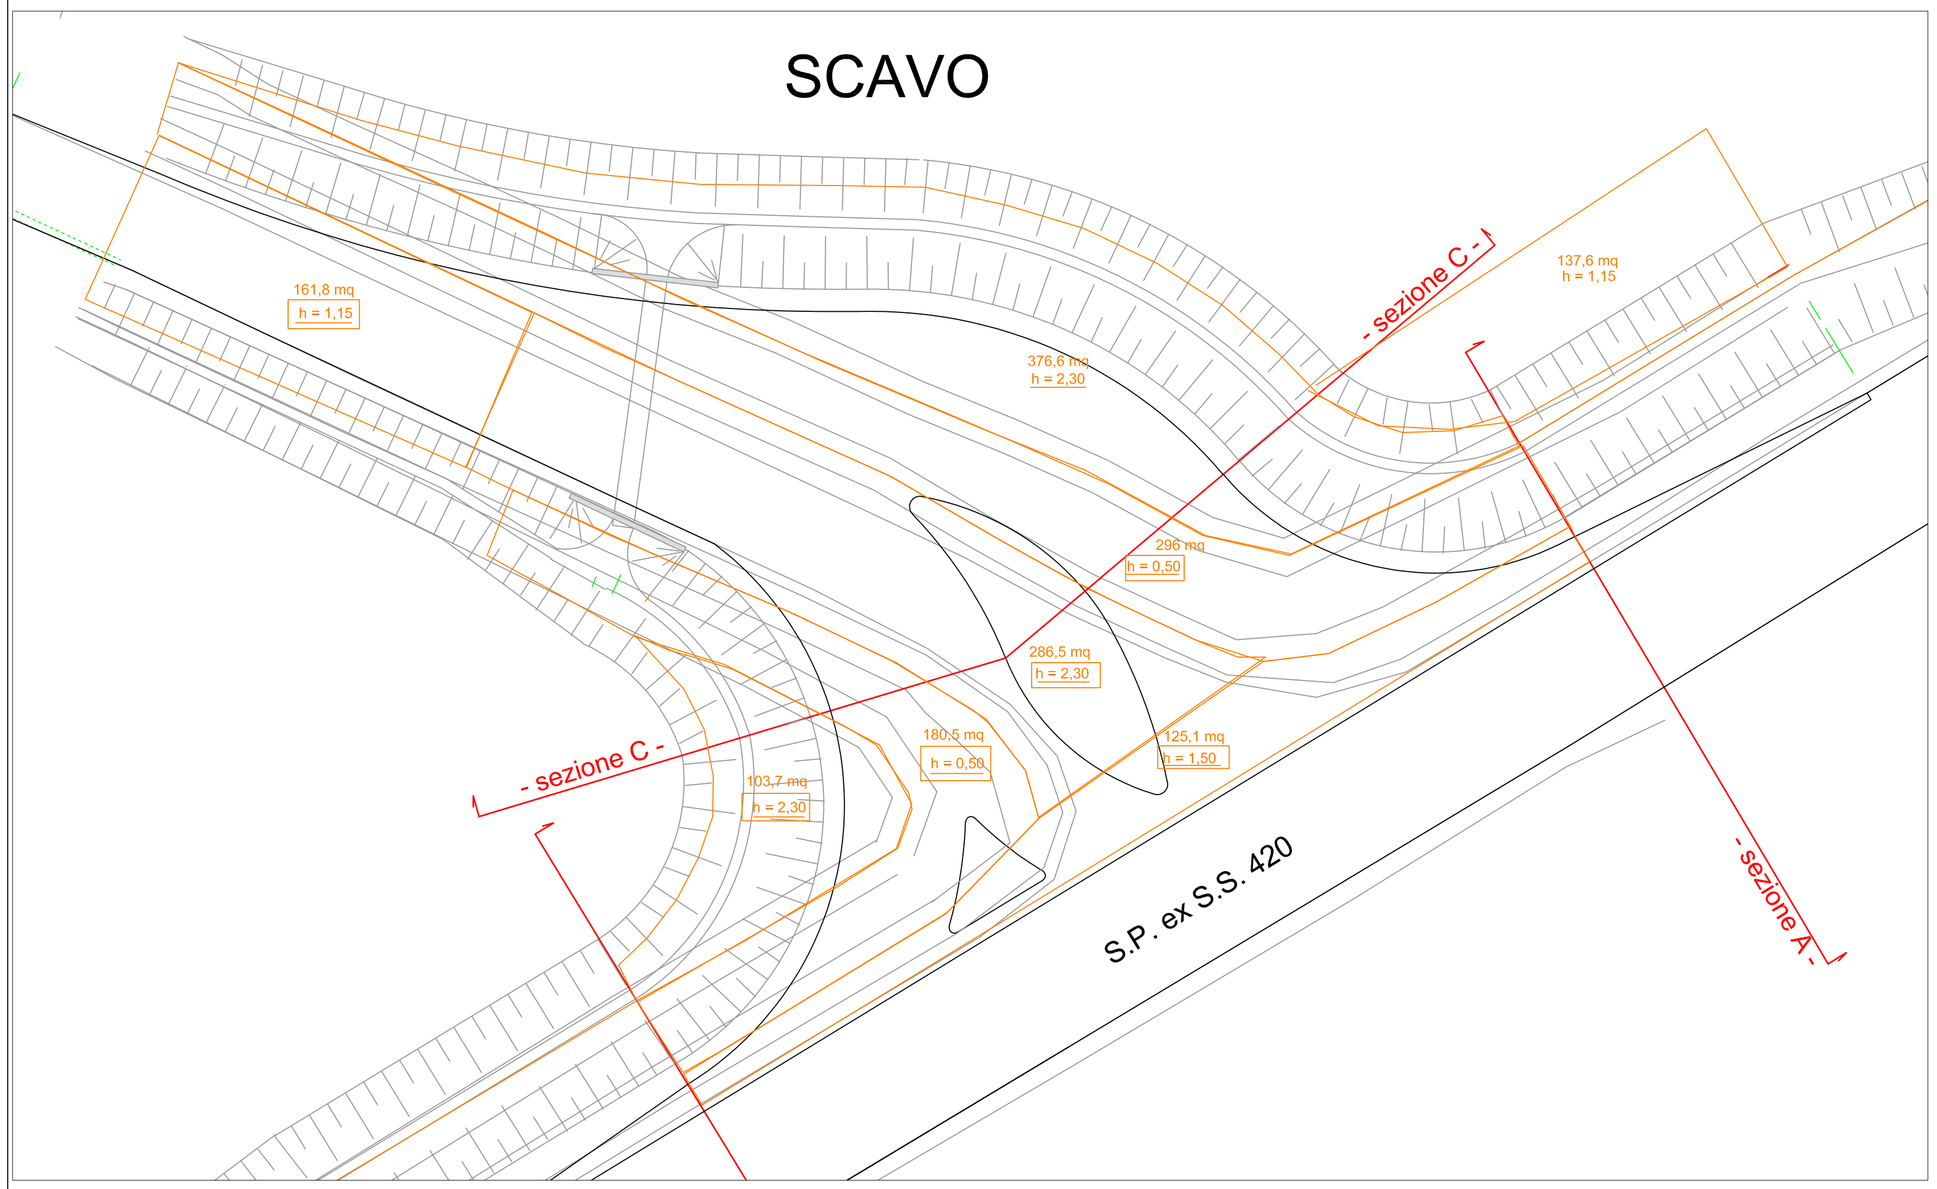

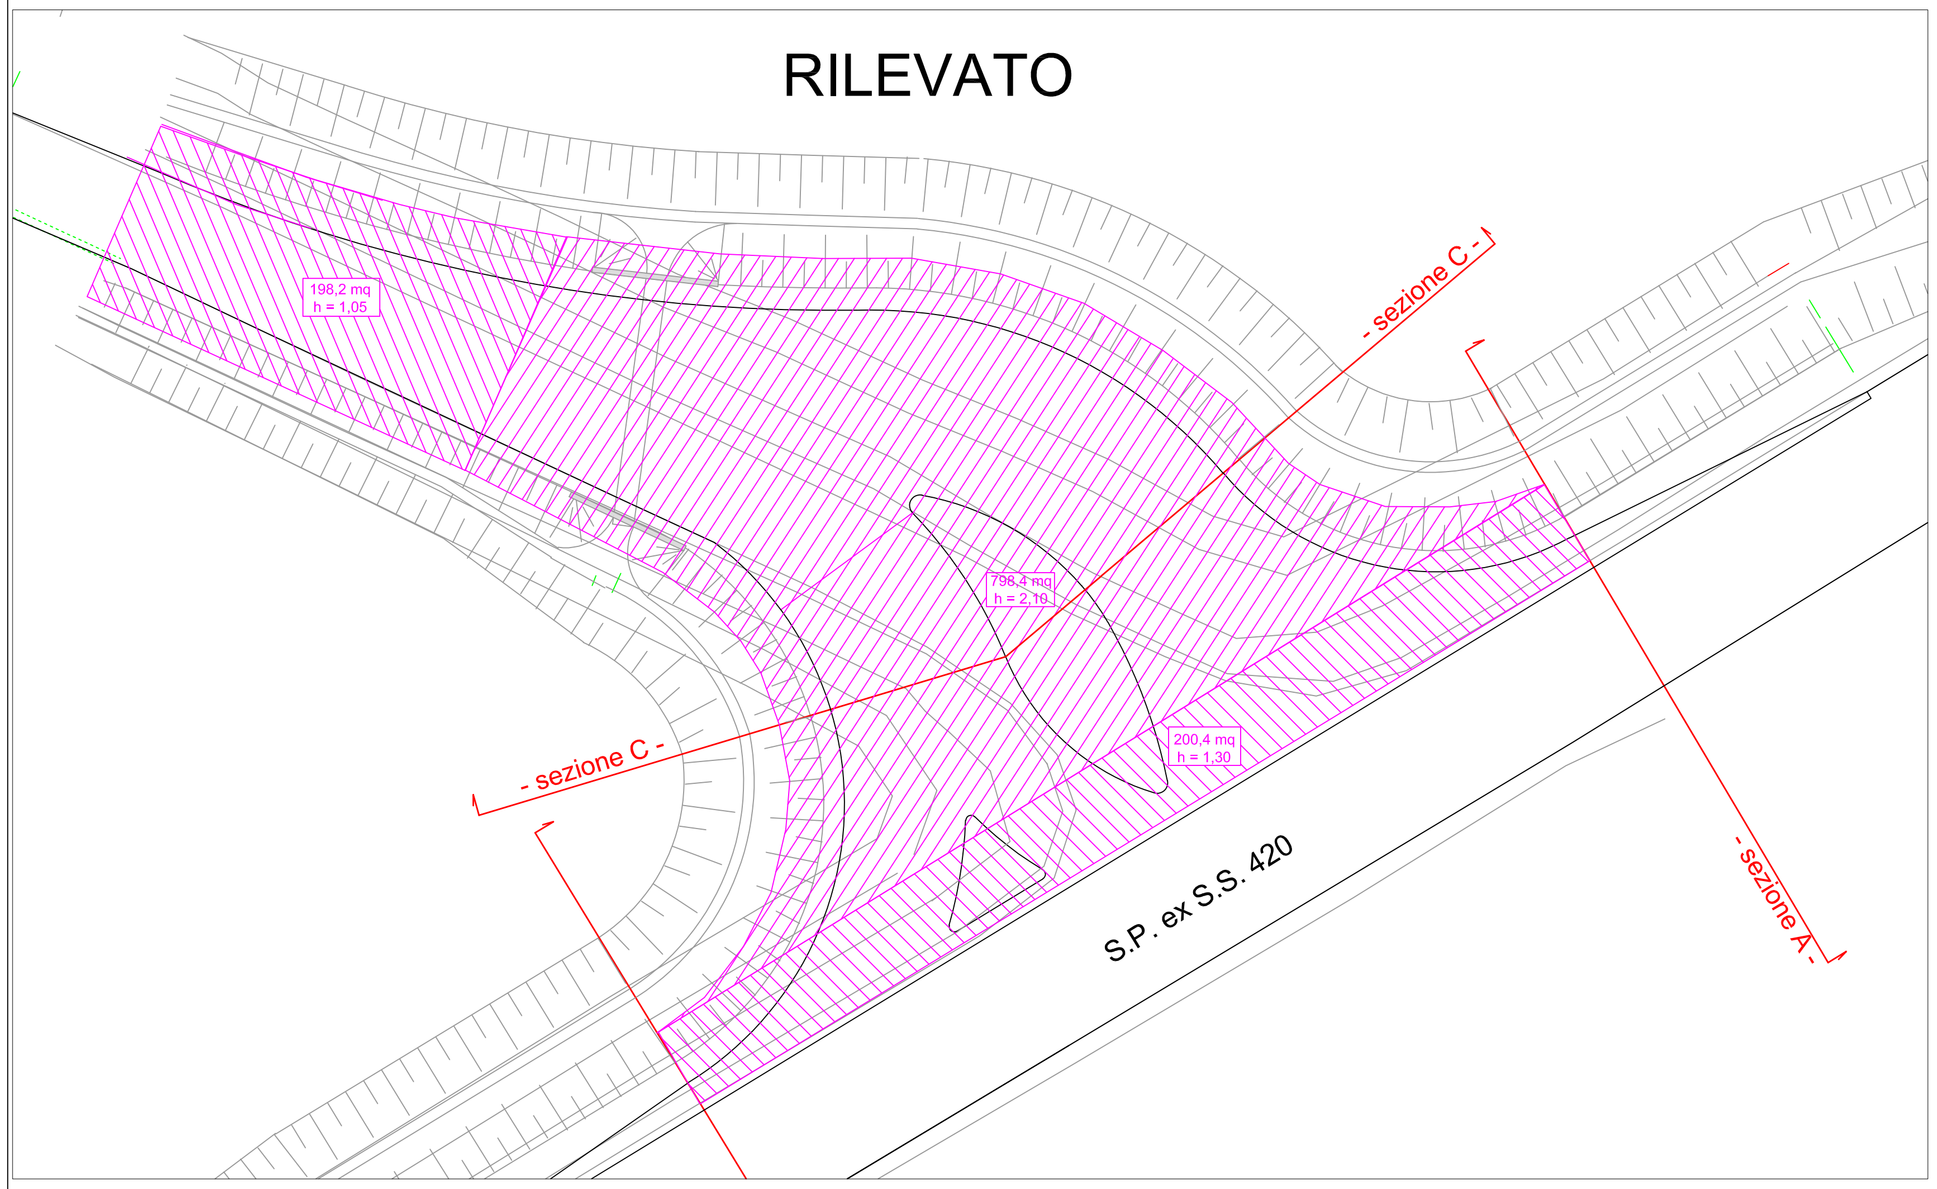

COMUNE DI MARCARIA

PROVINCIA DI MANTOVA
Servizio Progettazione Stradale, Ponti e Strutture Complesse

COMUNE DI CASTELLUCCHIO

RIQUALIFICAZIONE INCROCIO STRADA COMUNALE PER GABBIANA SU EX SS. 420 SABBIONETANA TRA I COMUNI DI CASTELLUCCHIO E MARCARIA

PROGETTO ESECUTIVO

OGGETTO :
PLANIMETRIE
PER COMPUTO METRICO ESTIMATIVO

ELABORATO : 10

SCALA: 1 : 200

DATA DI CONSEGNA: OTTOBRE 2025

IL PROGETTISTA:	IL RESPONSABILE DEL PROGETTO:	IL DIRIGENTE:
Ing. MARCO GUAITA	Geom. RACHELE DEBATTISTI	Ing. ANTONIO COVINO

PROGETTO N°:	CUP:	CIG:

REV N°:	DATA:	DESCRIZIONE:	APPROVAZIONI:

IL DISEGNO E' DI PROPRIETA' DELLA PROVINCIA DI MANTOVA. E' VIETATA QUALSIASI RIPRODUZIONE, ANCHE PARZIALE, NON AUTORIZZATA.