
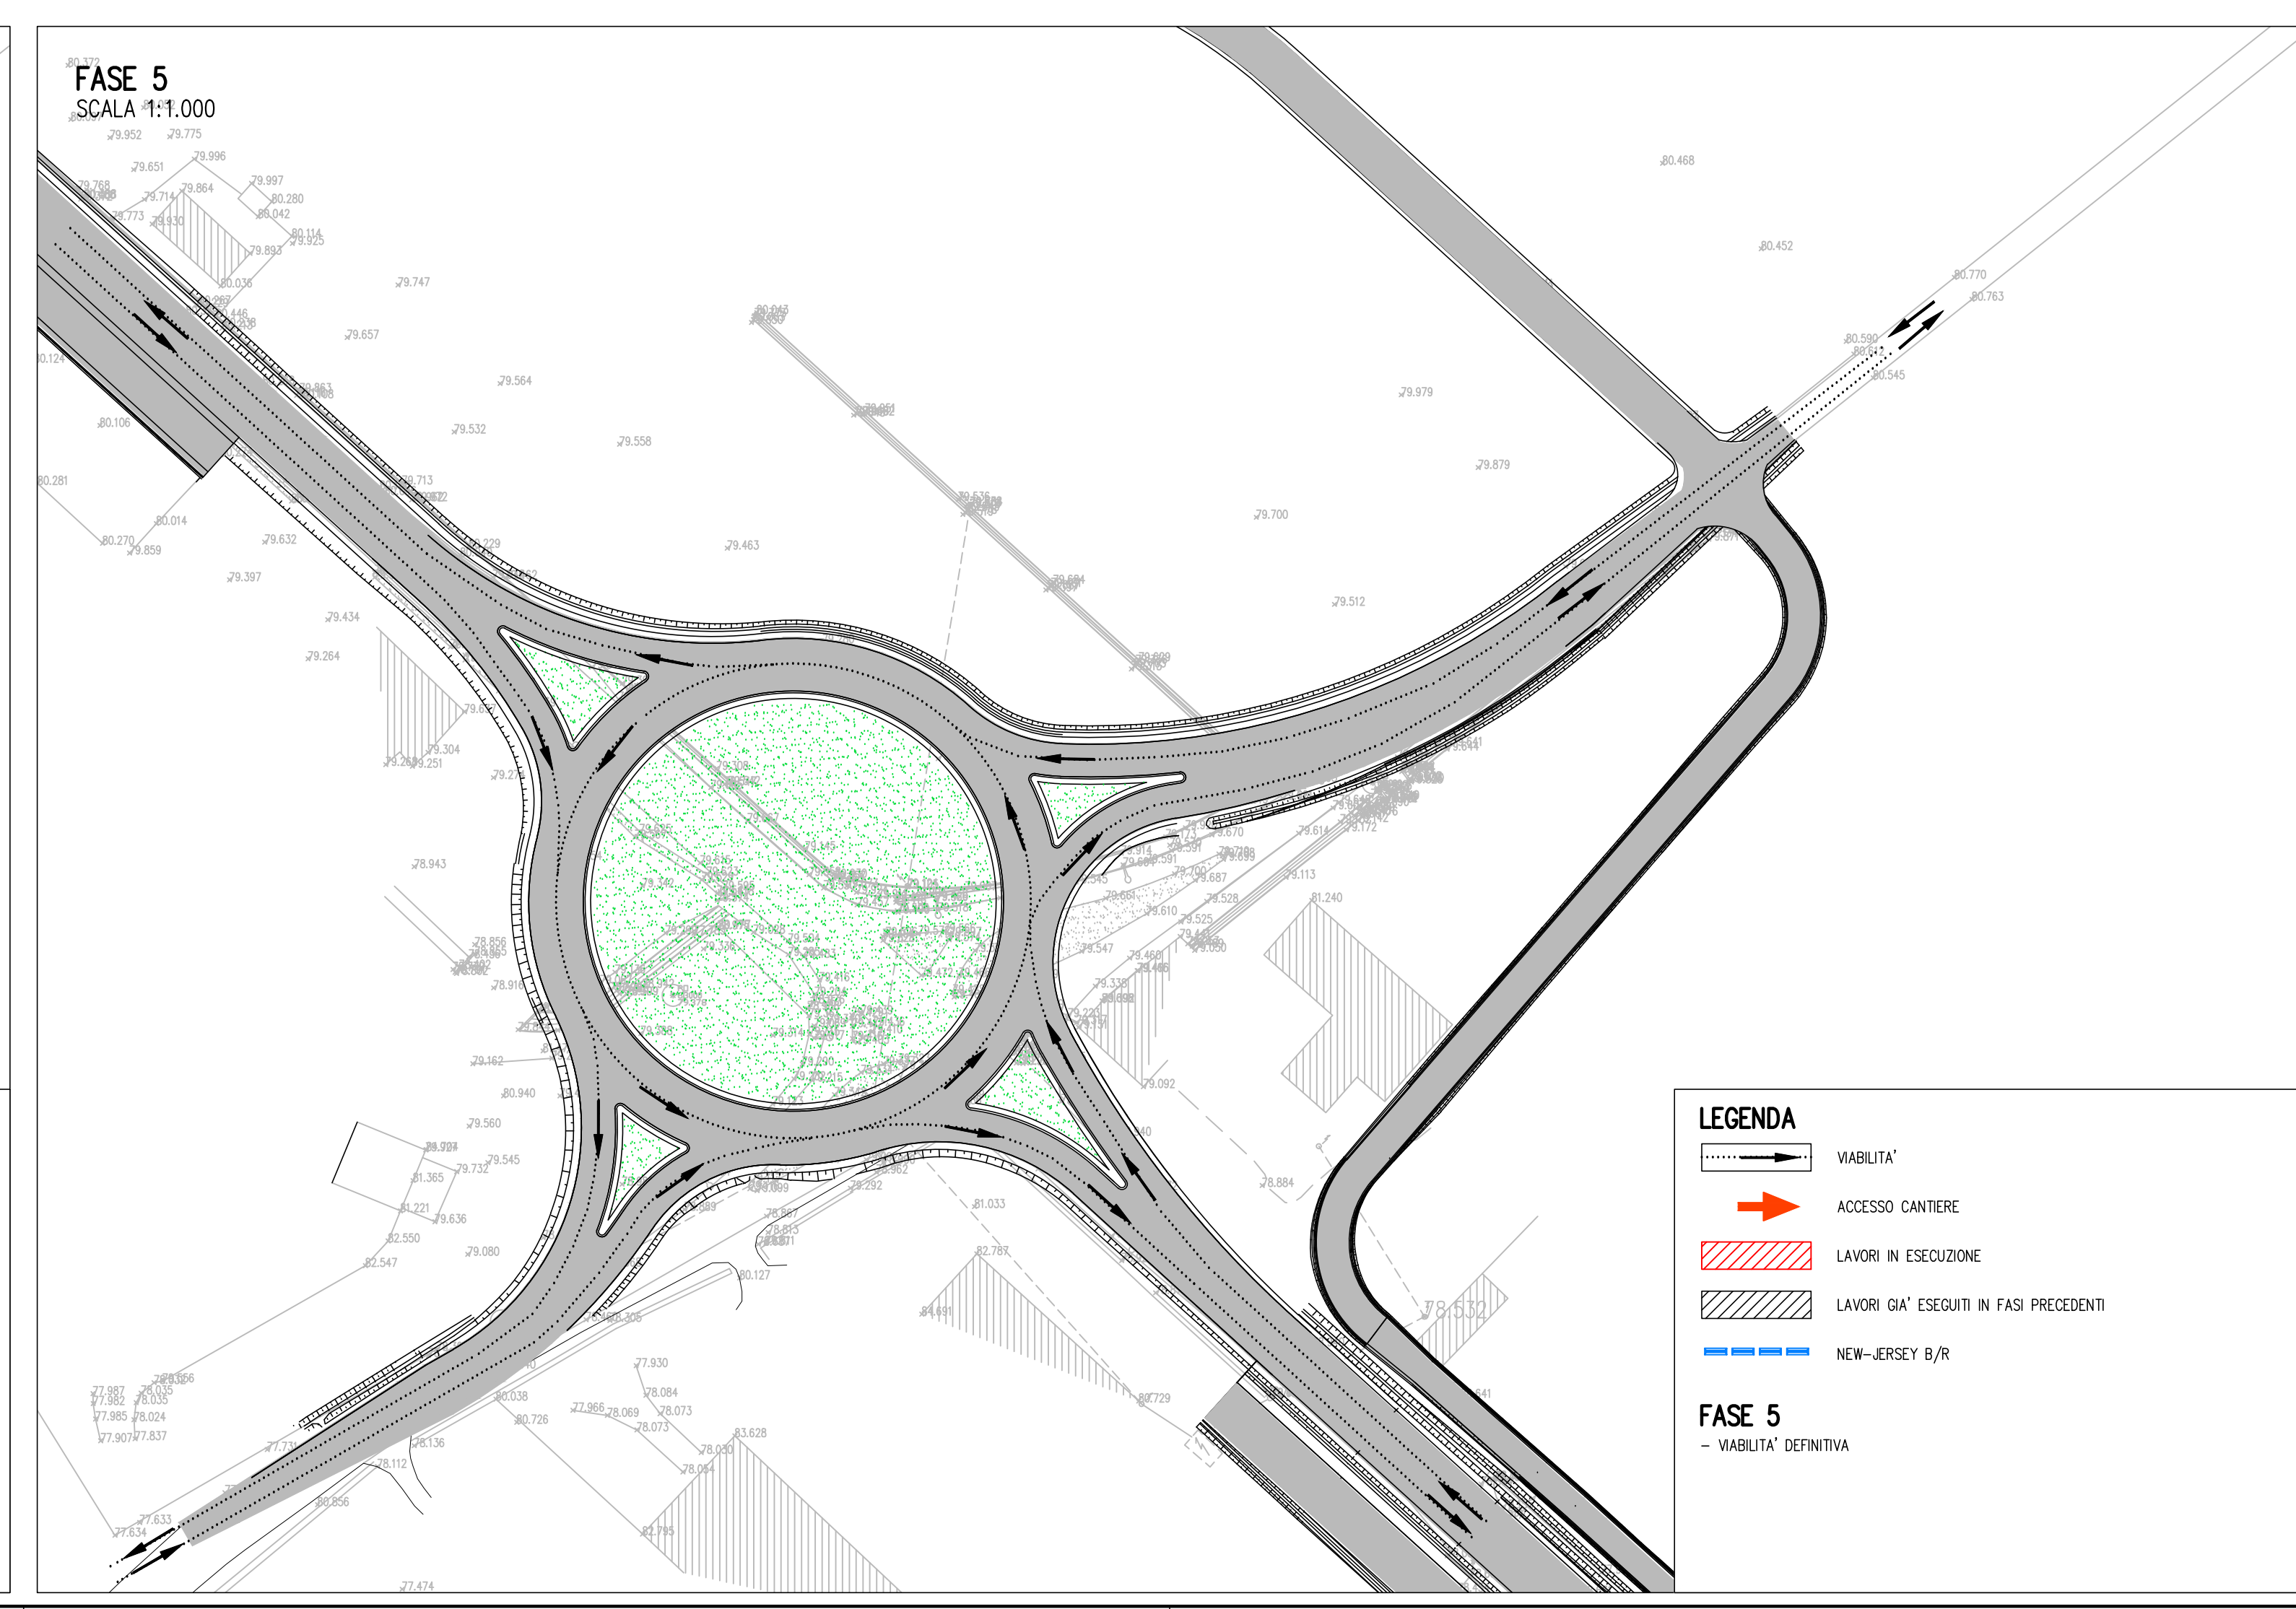
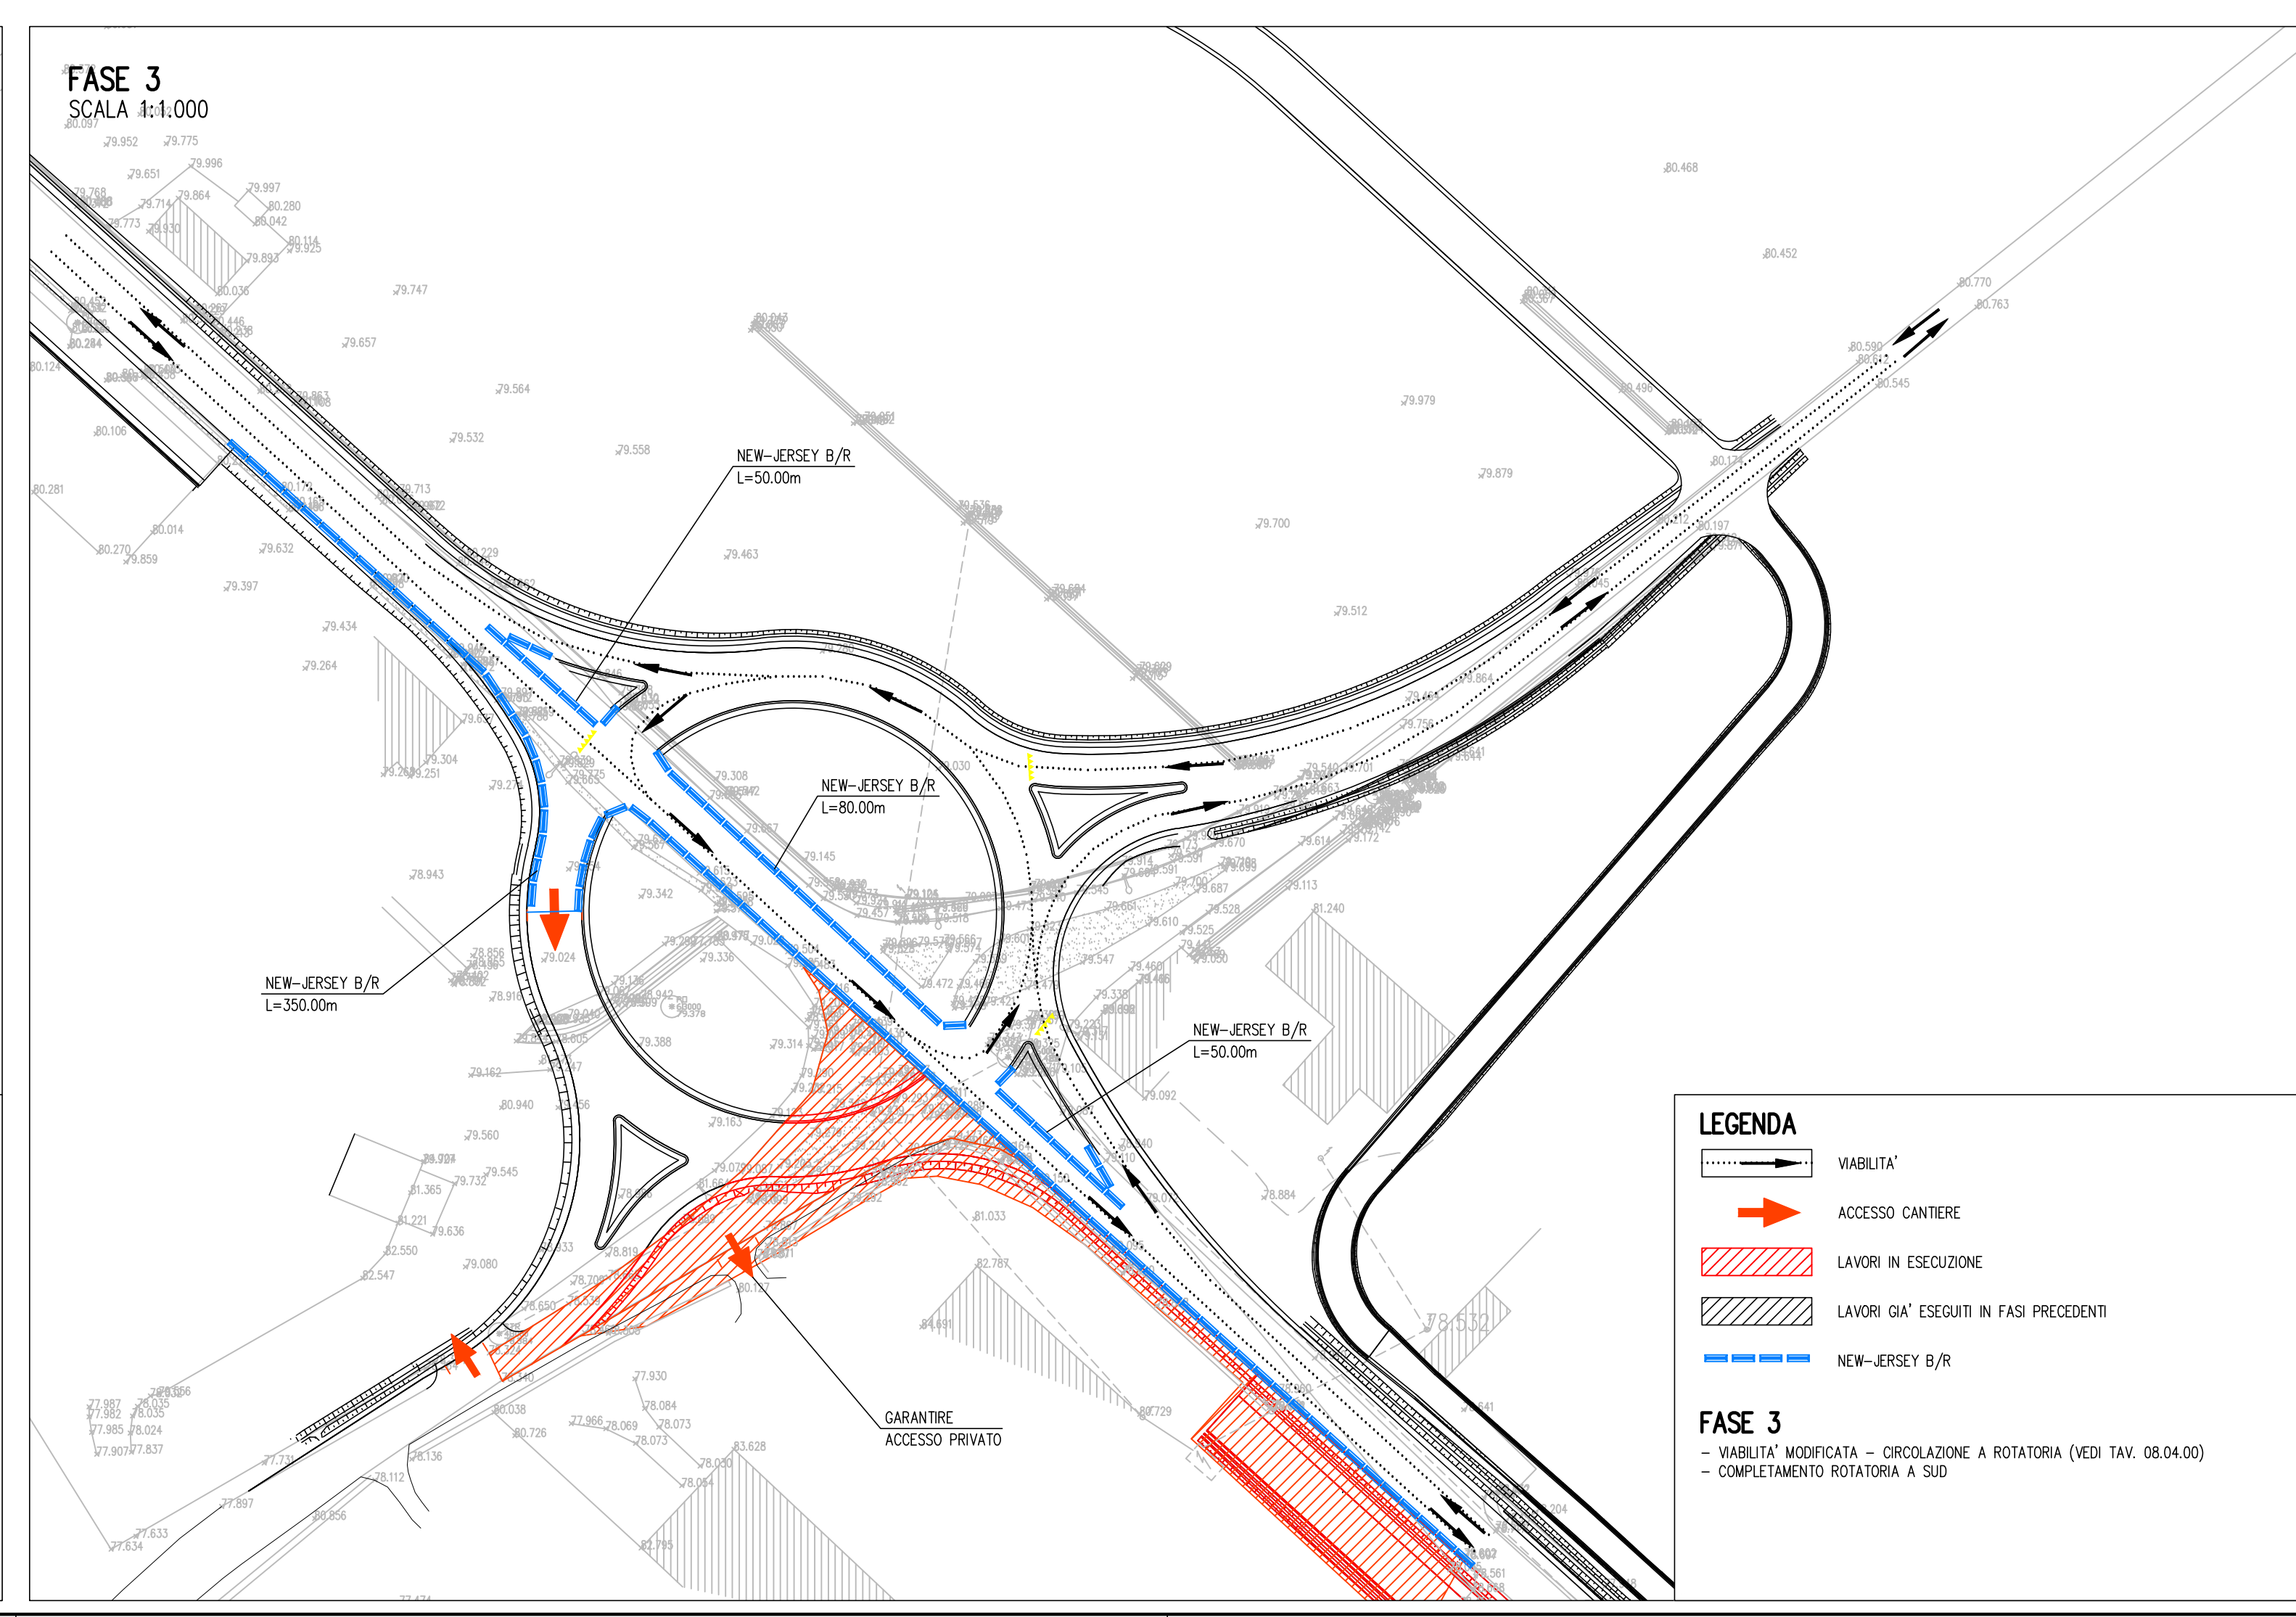
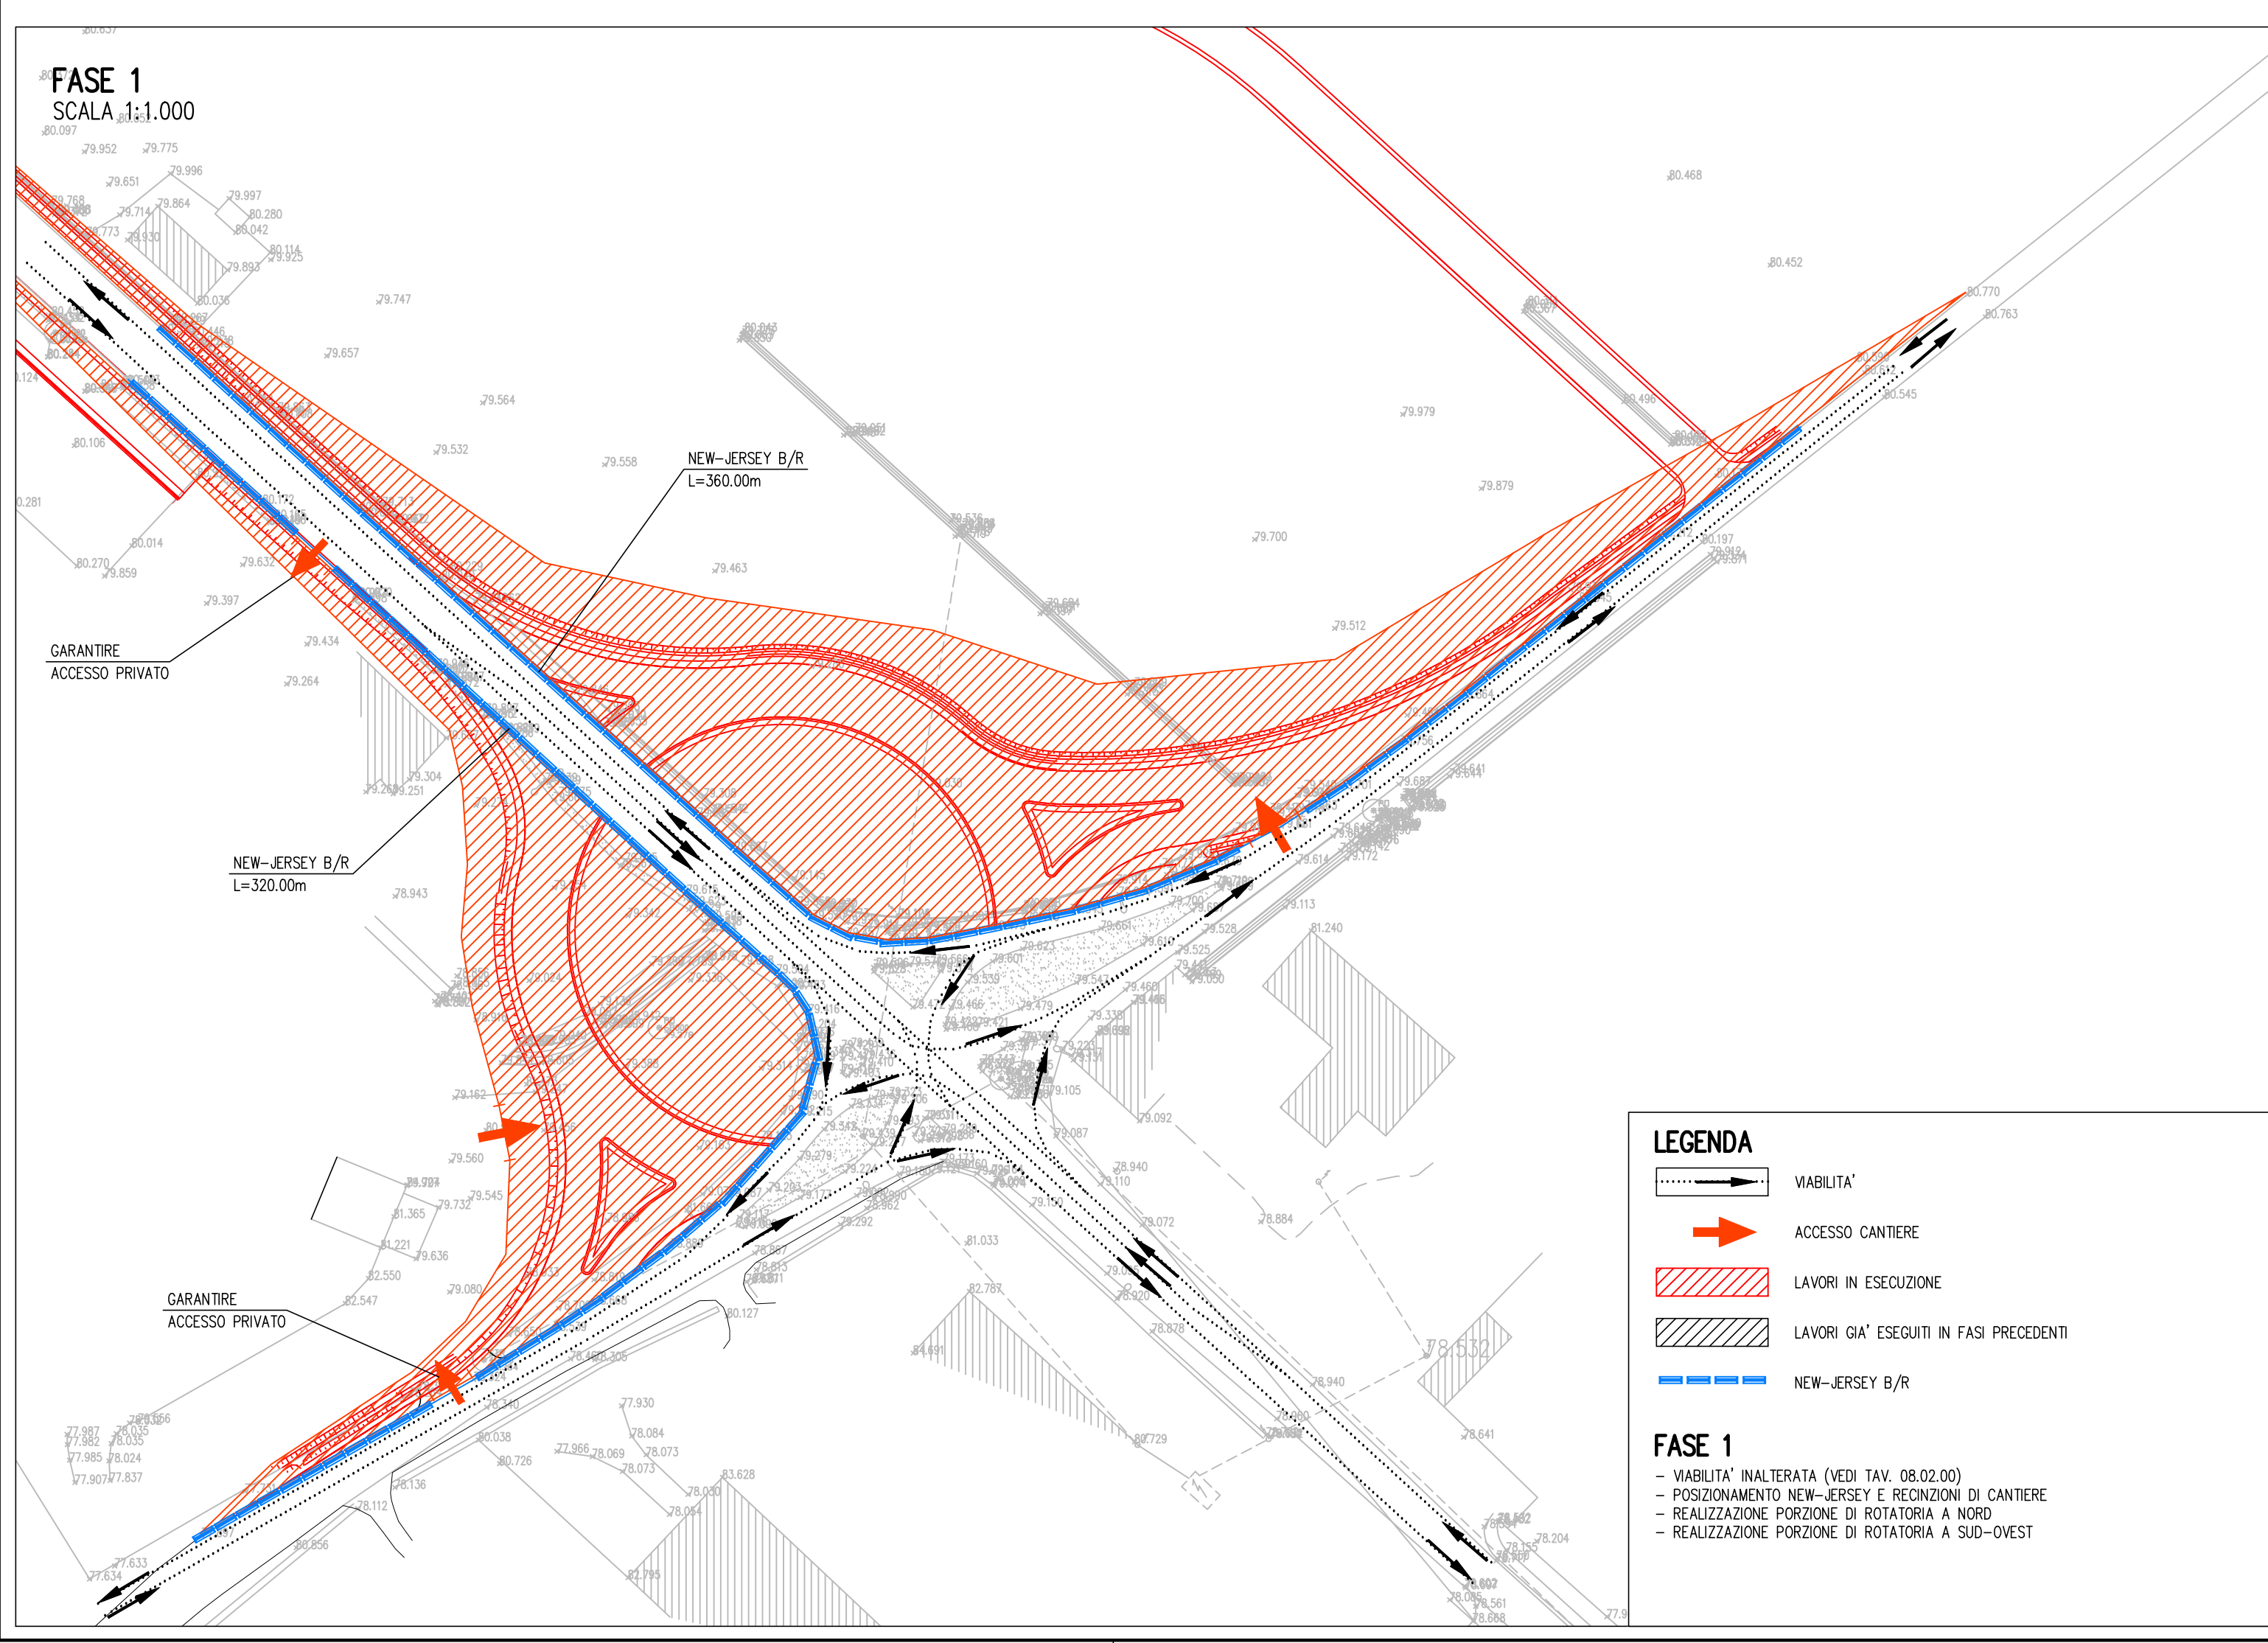
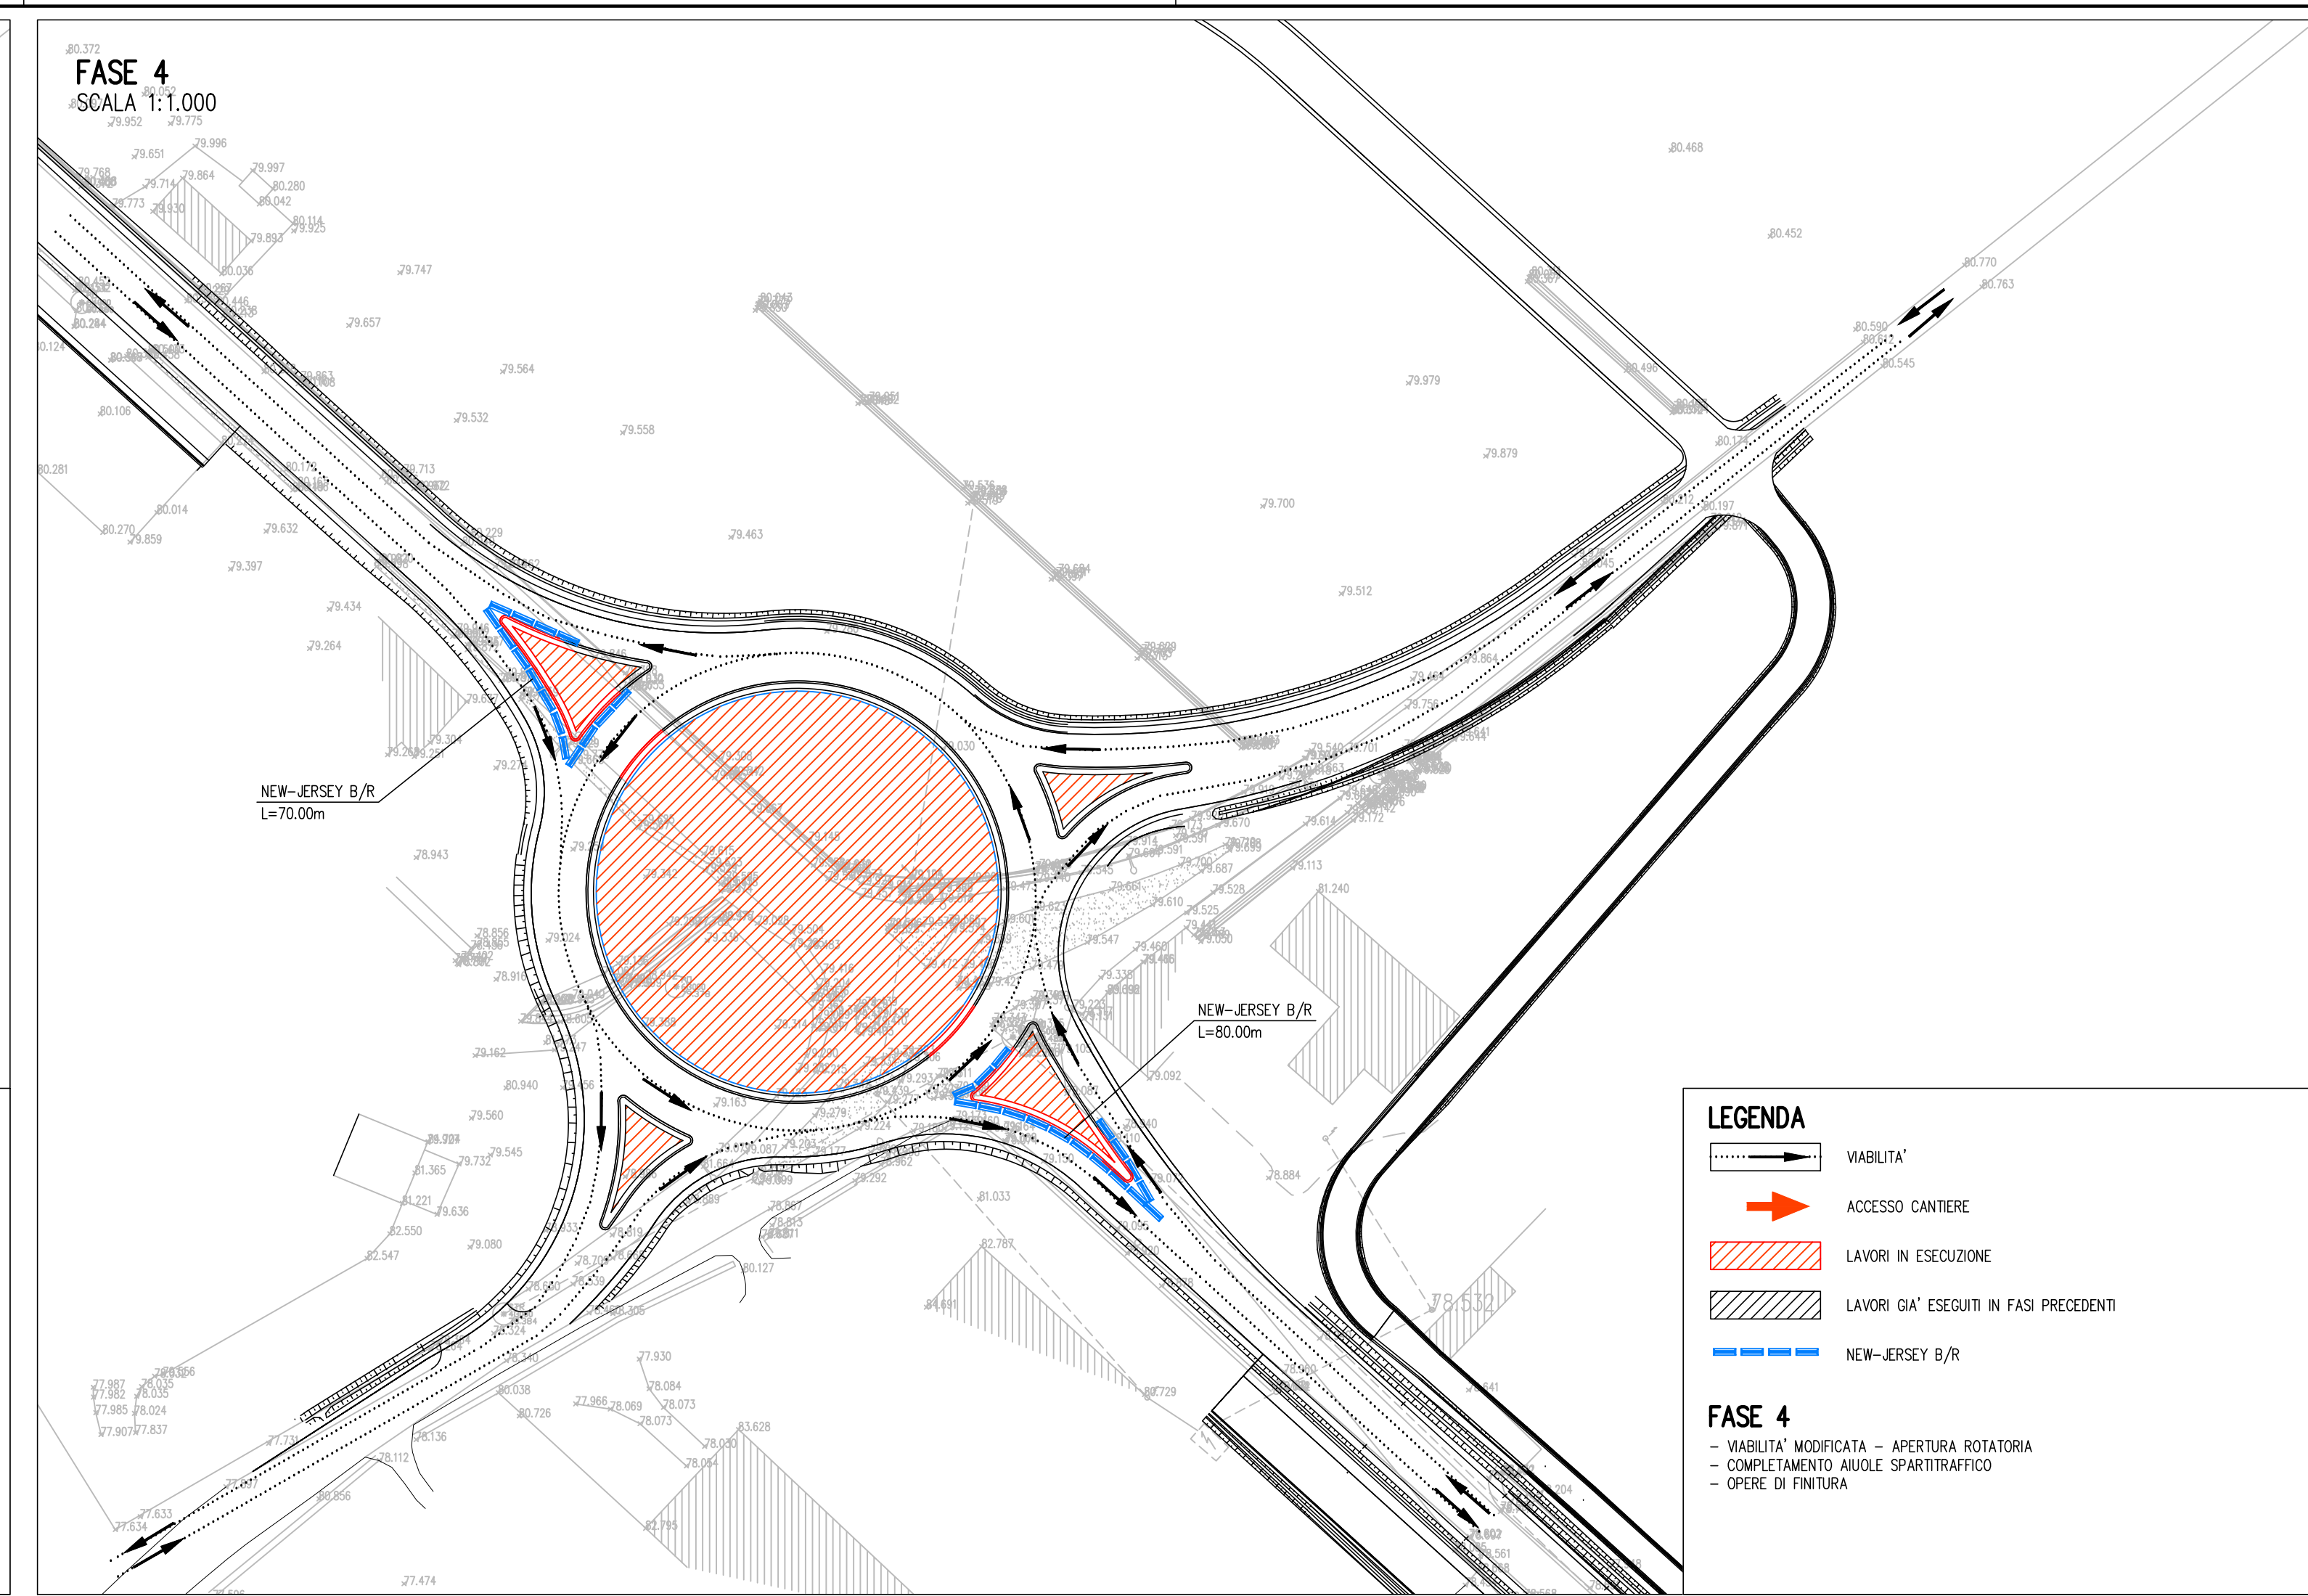
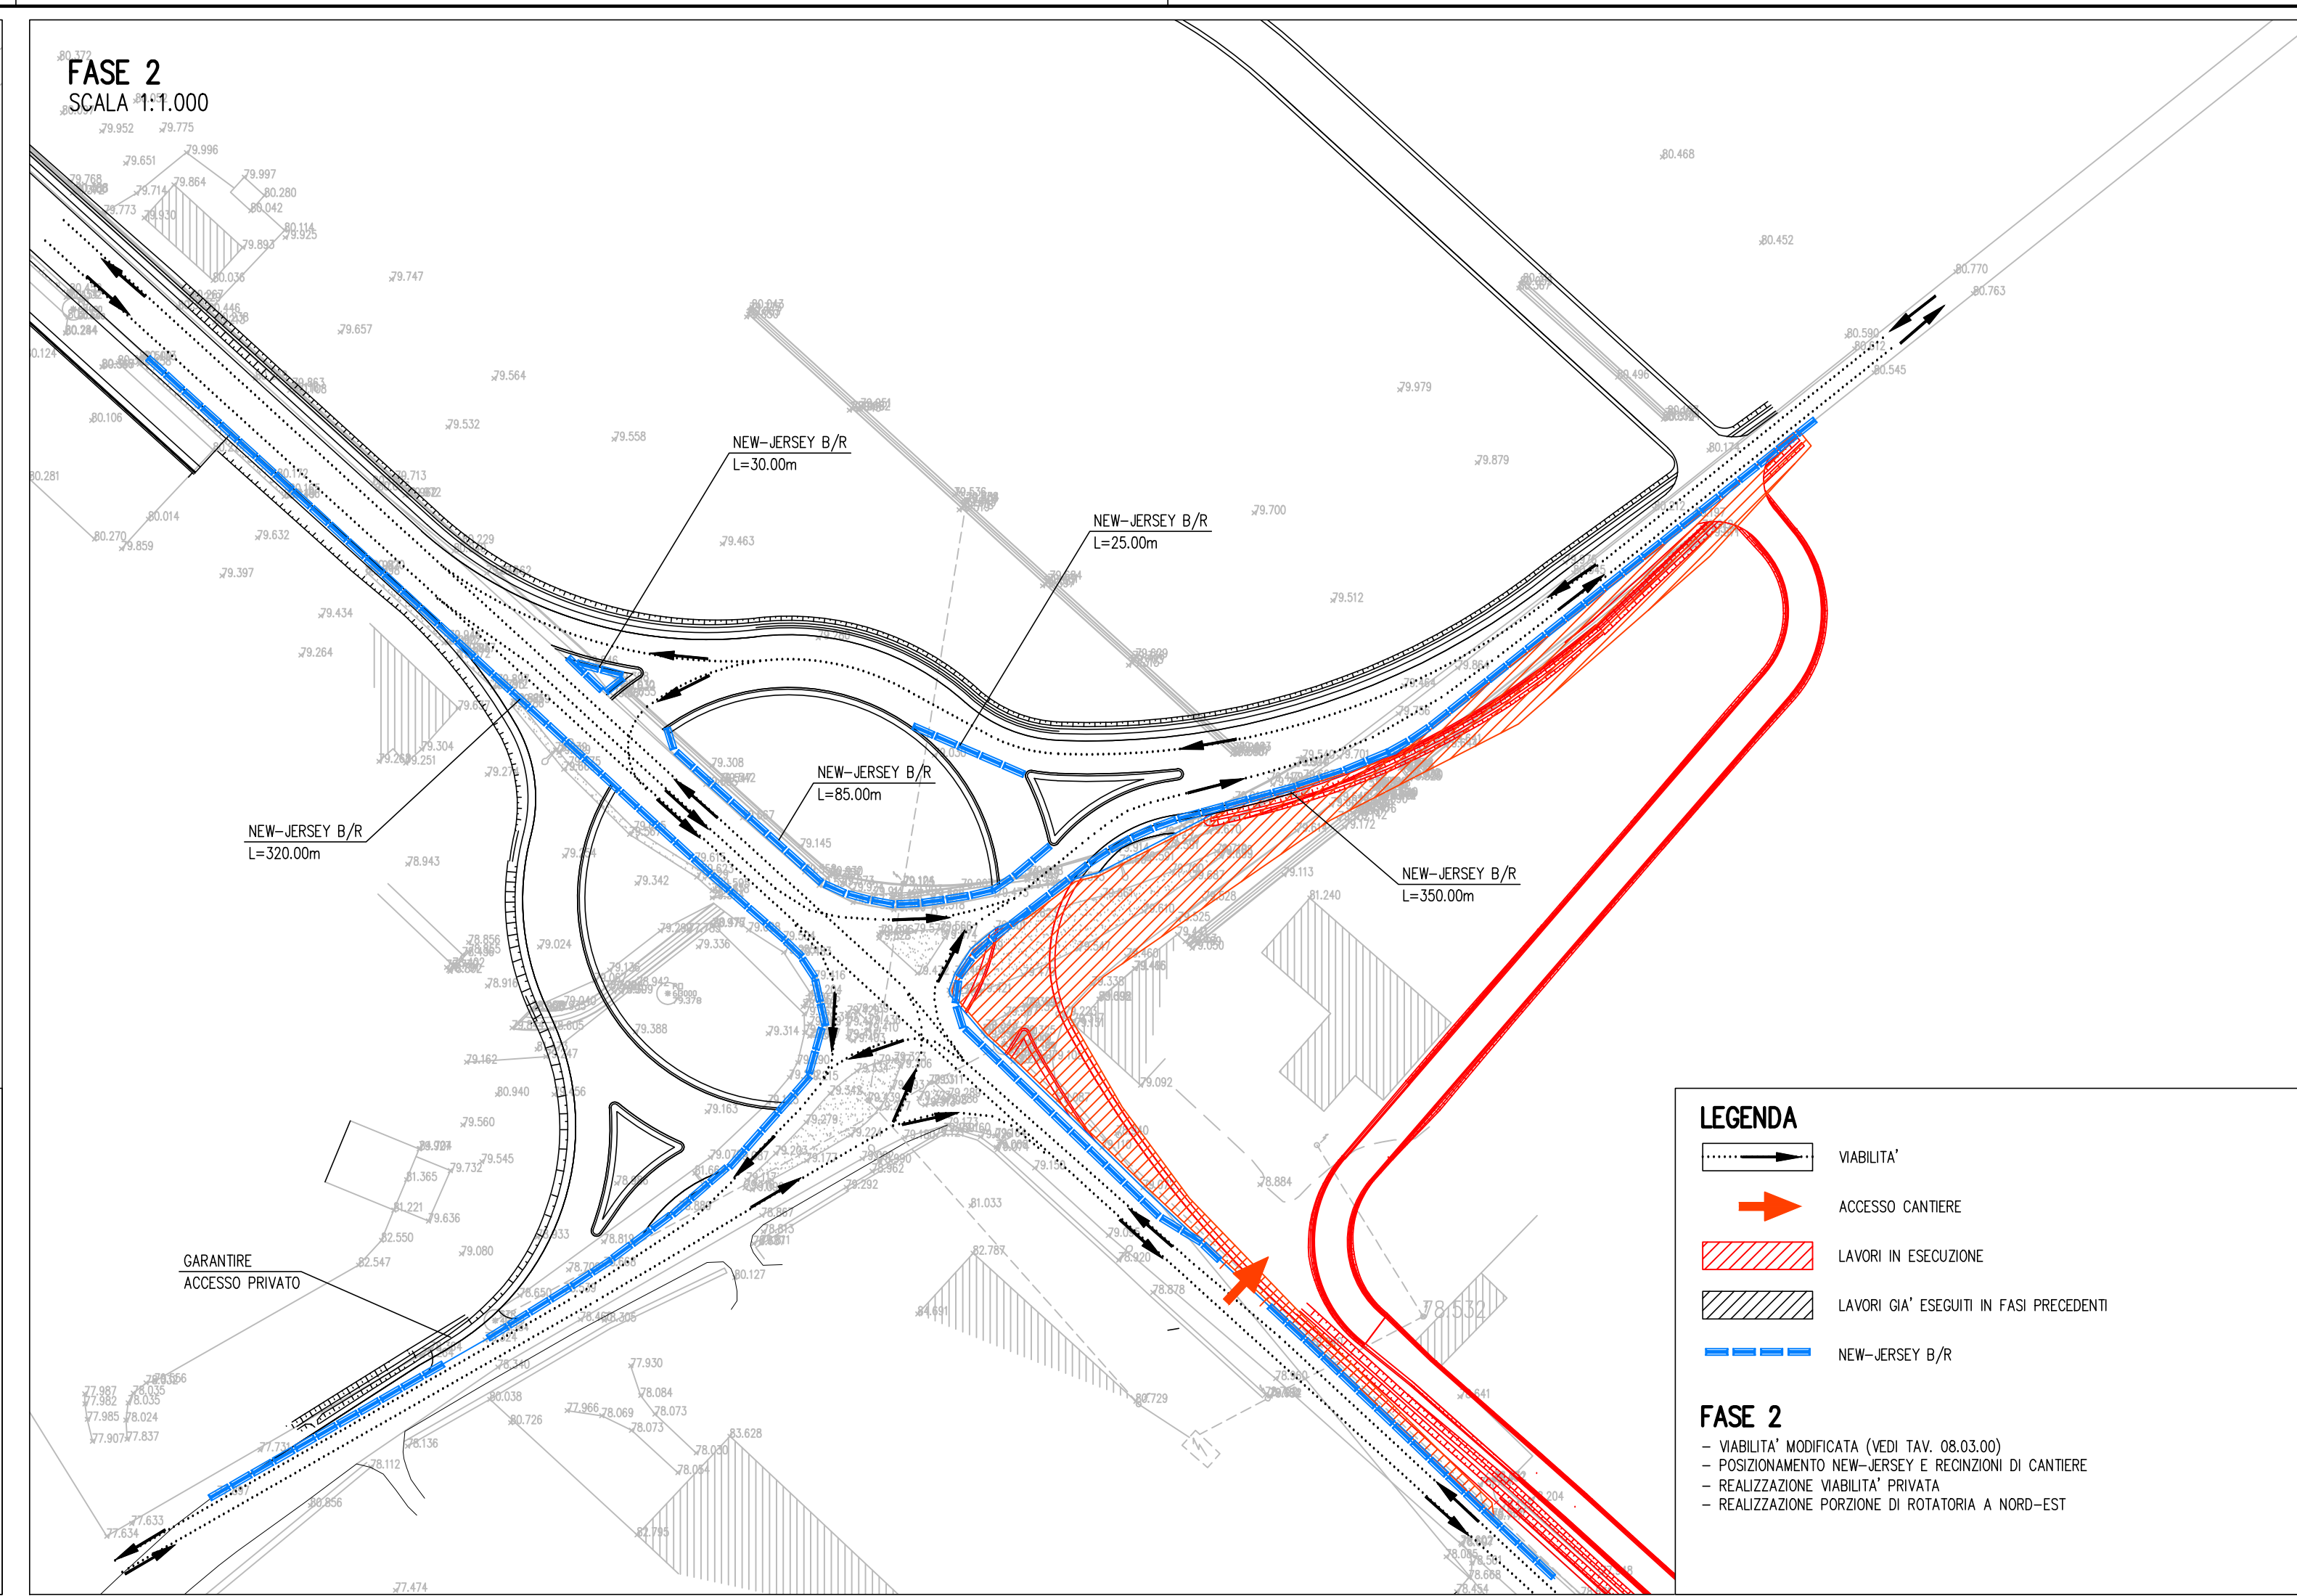


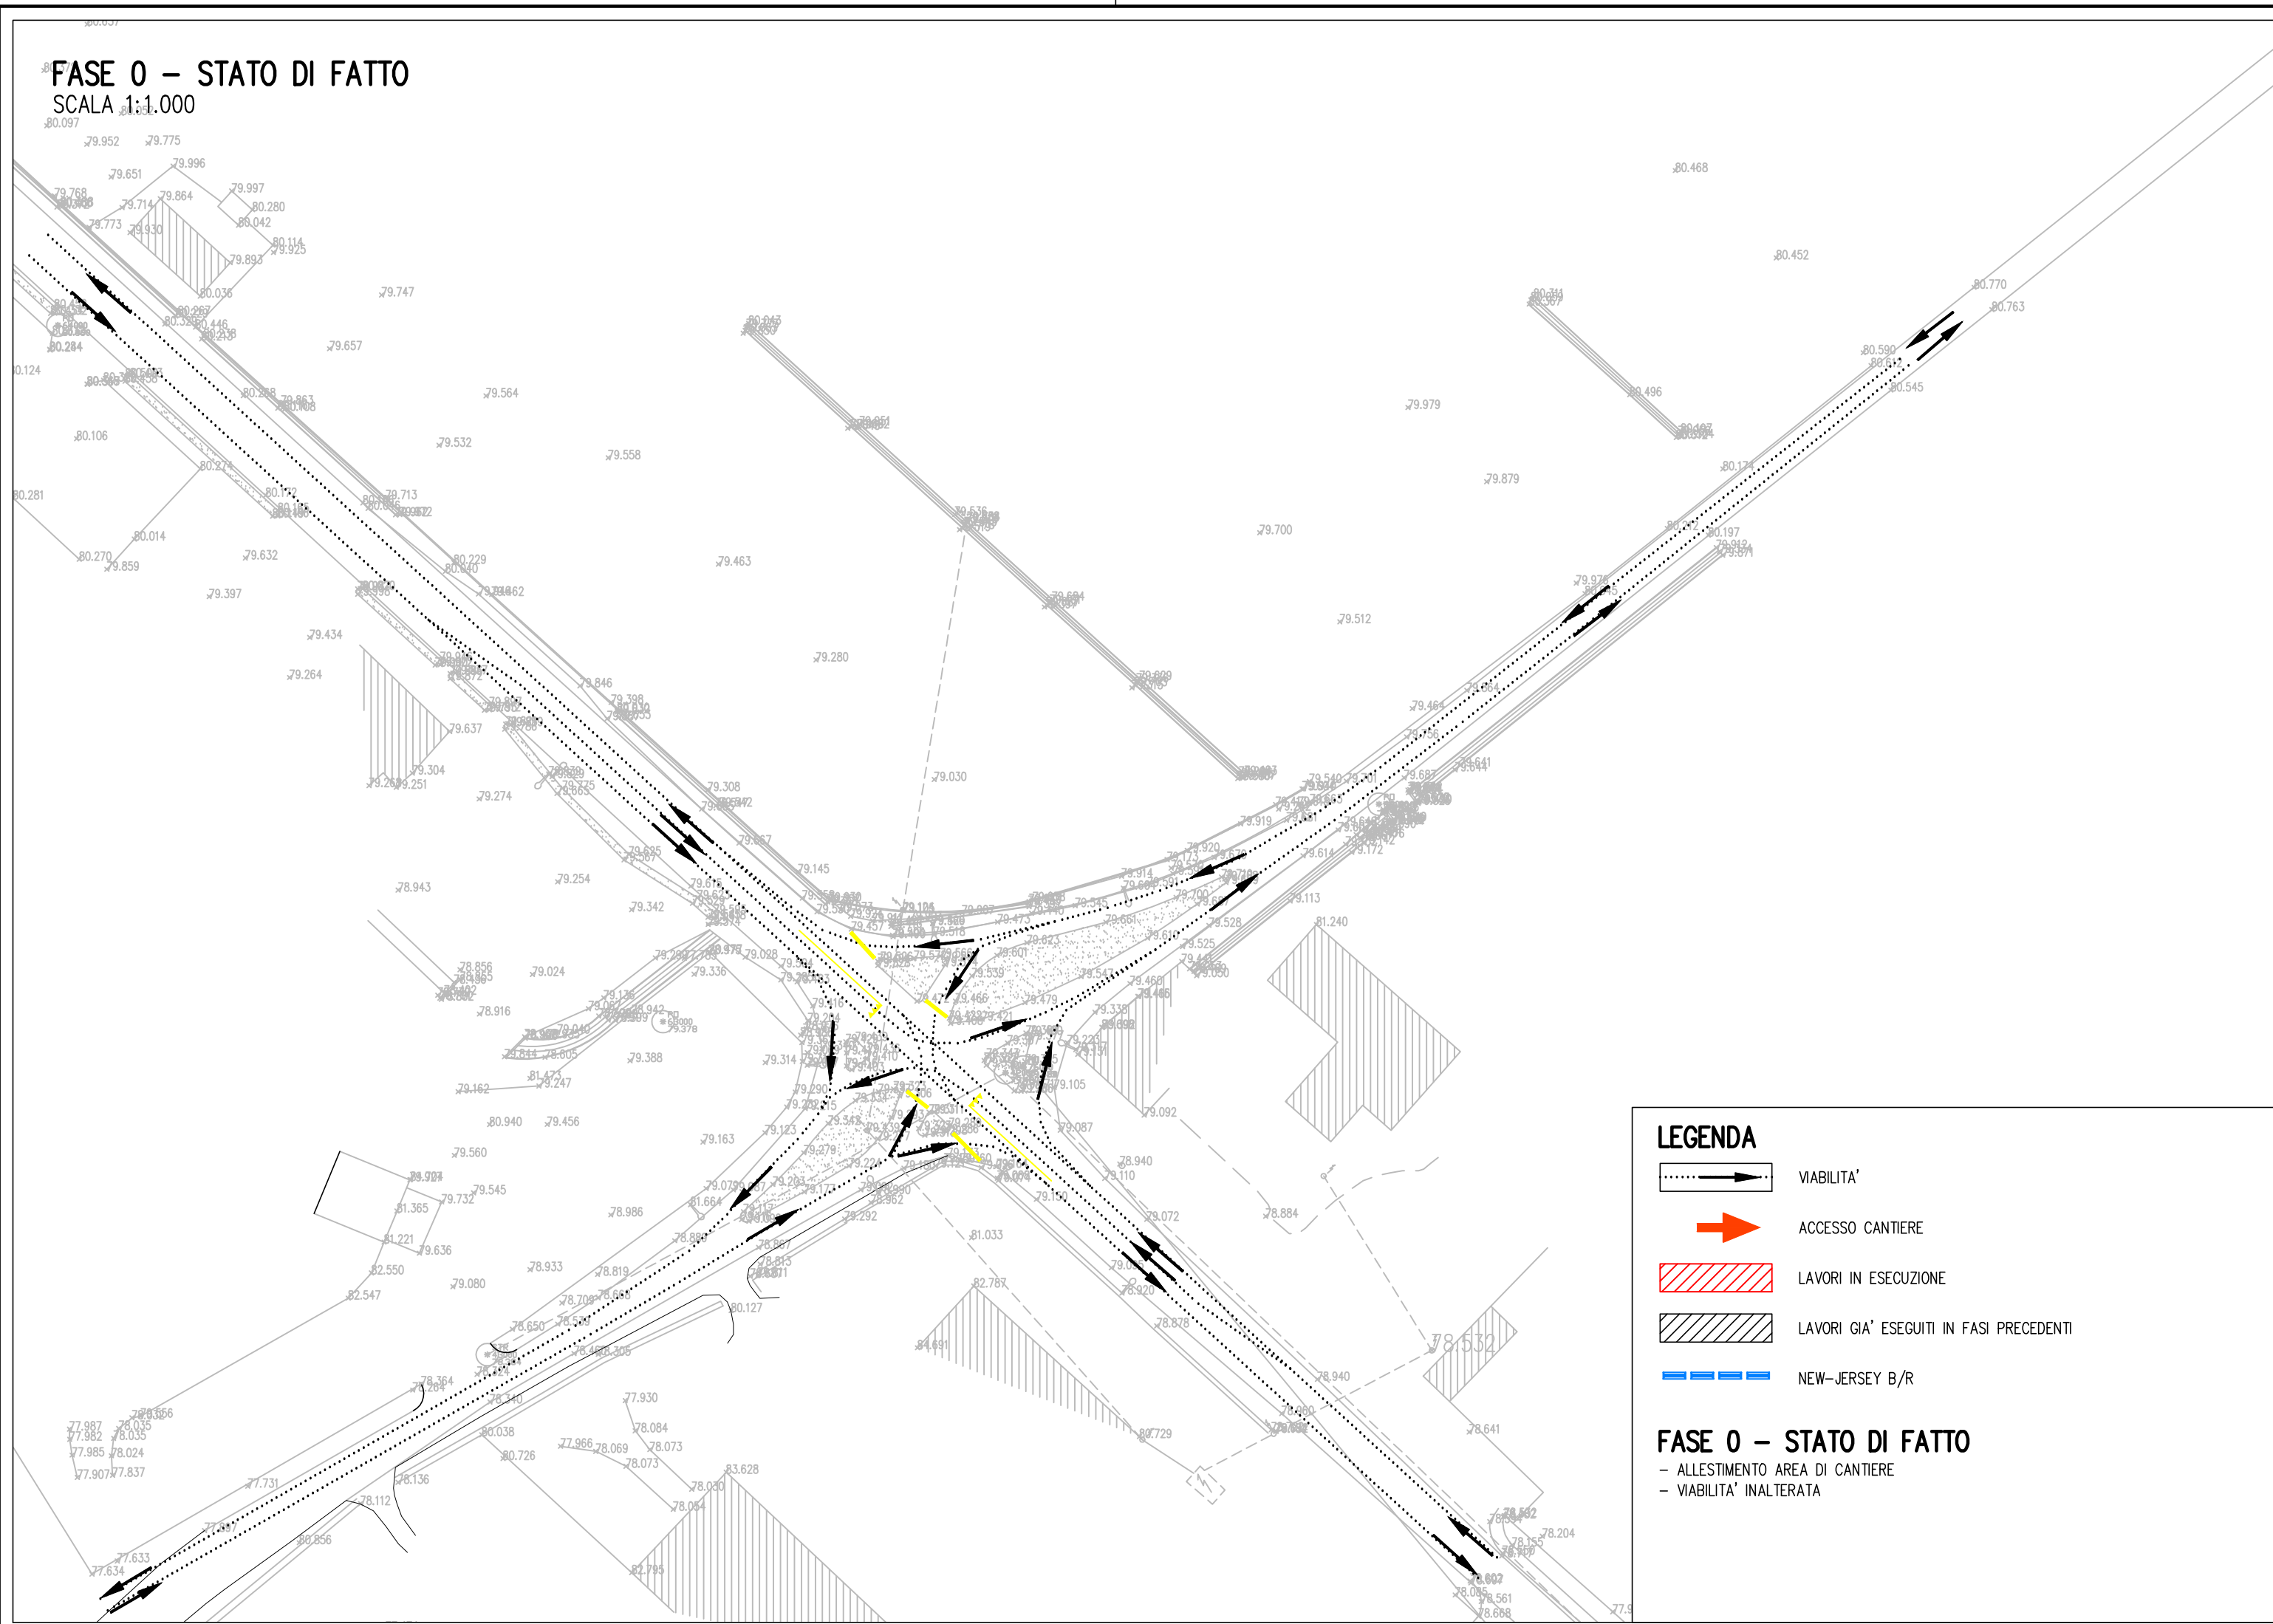

provincia di mantova

AREA LAVORI PUBBLICI E TRASPORTI
SERVIZIO PROGETTAZIONI STRADALI PONTI E STRUTTURE COMPLESSE

RIQUALIFICAZIONE DELLA EX S.S.N°236 "GOITese" VARIANTE DI GUIDIZZOLO TANGENZIALE NORD AL CENTRO ABITATO DI GUIDIZZOLO

COORDINAMENTO DELLA SICUREZZA IN FASE DI ESECUZIONE

Allegato	08.01.00	Oggetto	ROTATORIA GROCEVIA DI MEDOLE FASI DI LAVORO		
Progetto	1704	Revisione	0	Data	APR. 2018
Nome file	1704-080100-0A.dwg	Descrizione	EMISSIONE		
Scala	1:1.000				

Il Responsabile del Procedimento

DOSS. ARCH. DAVID BIRLOTTI

Il Direttore dei Lavori

DOSS. ING. ANTONIO COVINO

Coordinate della Sicurezza in Fase di Esecuzione

DOSS. ING. MIRO SPARESIOTTO

Assistente al Coordinatore della Sicurezza

DOSS. ING. ARTURO MARTELLI

CARRON

Ing. Roberto Carron
Via S. Zeno degli Ebrei, 17
36060 Montebelluna (TV)
Tel. 0422/800000
www.carron.it

Il presente documento non potrà essere copiato, ristampato o altrimenti pubblicato, né tutto o in parte, senza il consenso scritto del committente, pena l'adozione di tutte le azioni legali e il risarcimento di tutti i danni.