


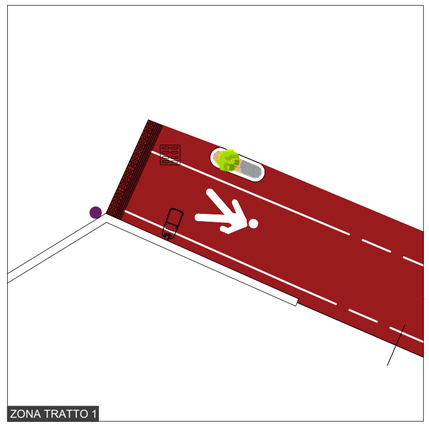


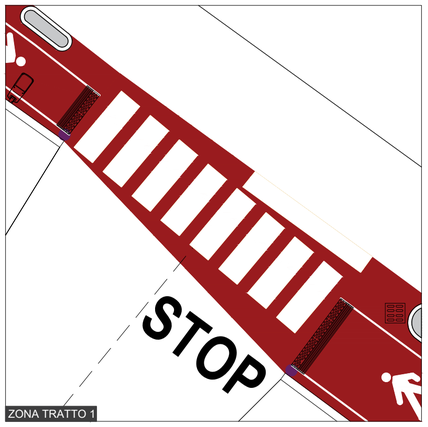

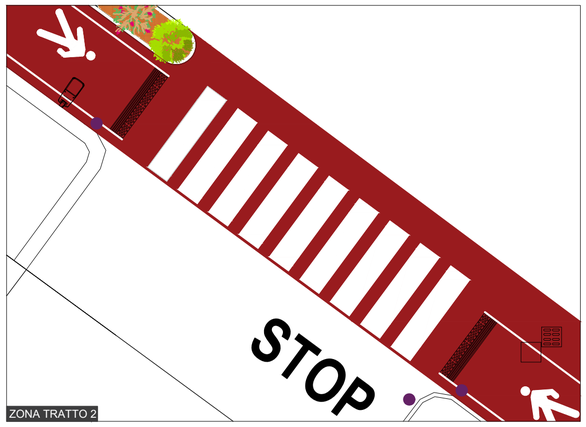

SCHEMA MODULO_TIPO
PIANTA

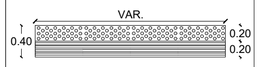


PVC SPESSORE 1MM
APPLICATO CON COLLANTE


CODICE DI PERICOLO VALICABILE


é costituito dalla combinazione di due codici: una striscia di Codice di ATTENZIONE/SERVIZIO di 20 cm, seguita immediatamente da una striscia di Codice di ARRESTO/PERICOLO, anch'essa di 20 cm; si pone a protezione di una zona che deve essere impegnata con molta cautela come un attraversamento pedonale o una scalinata in discesa.
Il Codice di PERICOLO VALICABILE può anche essere installato al di fuori di una pista tattile, dato che la Legge fa obbligo di segnalare anche scalinate o scivoli raggiungibili senza l'ausilio del percorso guida. In questo caso, per maggiore sicurezza, si può anche ripetere il segnale 2 volte di seguito.
Pur senza essere obbligato a misurare i centimetri che differenziano la profondità della fascia a calotte sferiche del Codice di ARRESTO/PERICOLO da quella del PERICOLO VALICABILE, il non vedente si rende subito conto della differenza, dato che sulle calotte del Codice di ARRESTO/PERICOLO entrano entrambi i piedi, uno avanti all'altro, mentre sulle calotte del Codice di PERICOLO VALICABILE trova posto un solo piede.
VEDASI ALLEGATO R




ESEMPIO POSA
APPLICATO CON COLLANTE SU QUALSIASI
TIPO DI PAVIMENTAZIONE

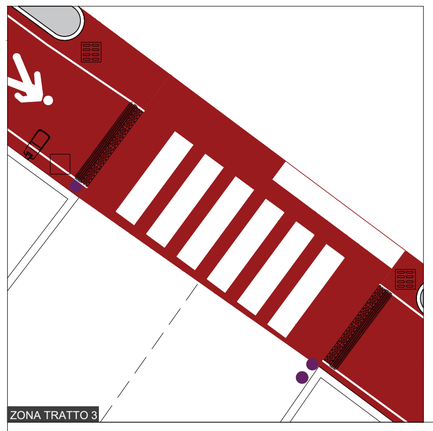


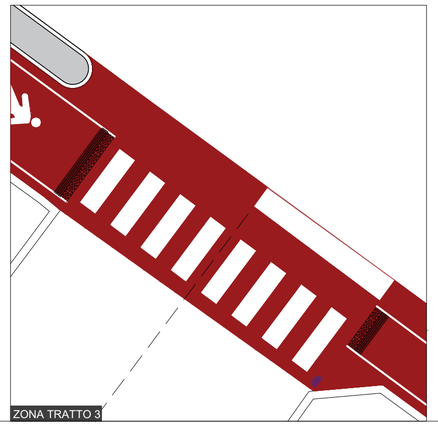

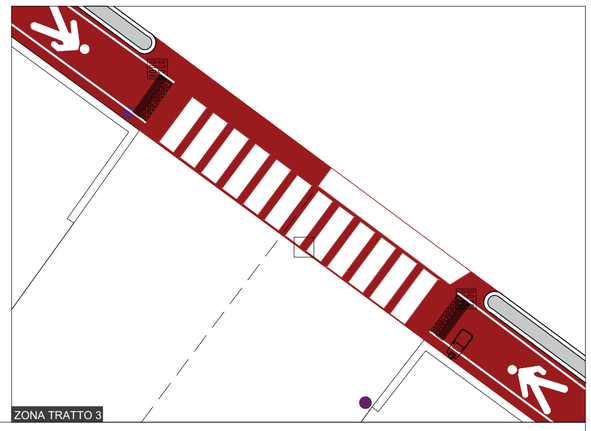


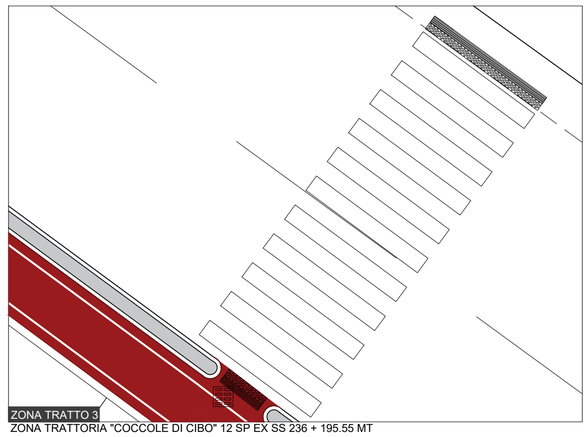



ZONA TRATTORIA "COCCOLE DI CIBO" 12 SP EX SS 236 + 195.55 MT

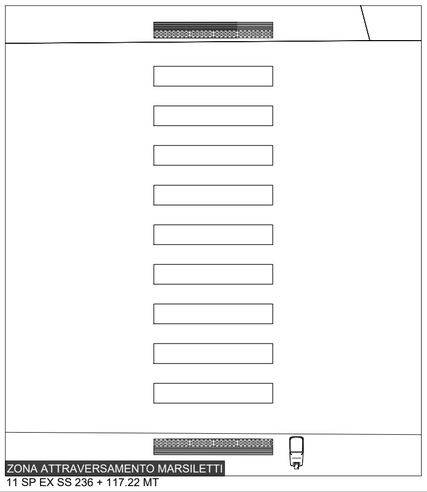


11 SP EX SS 236 + 117.22 MT

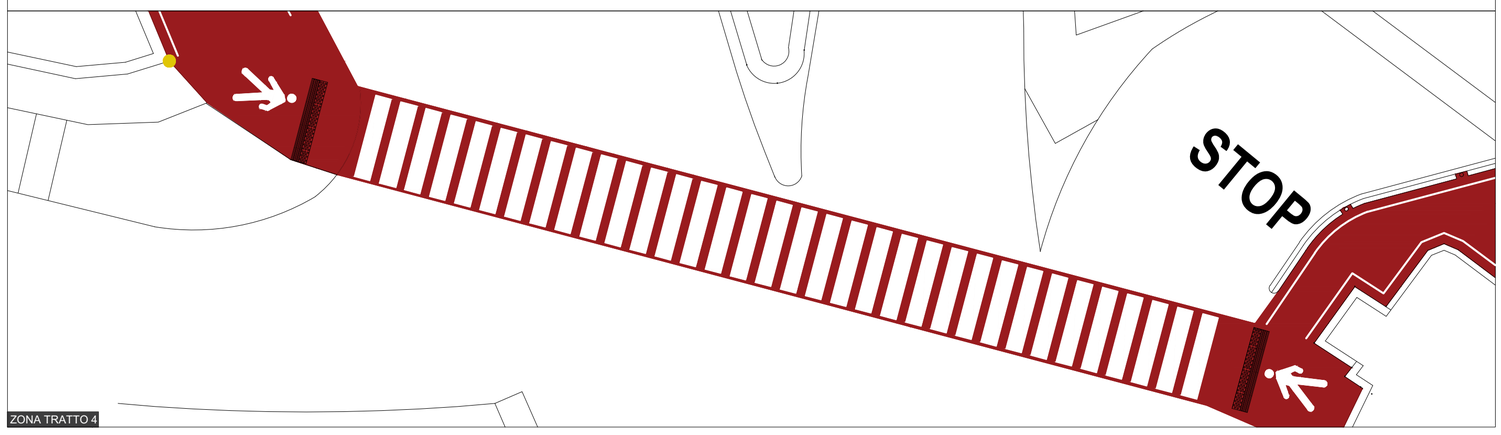


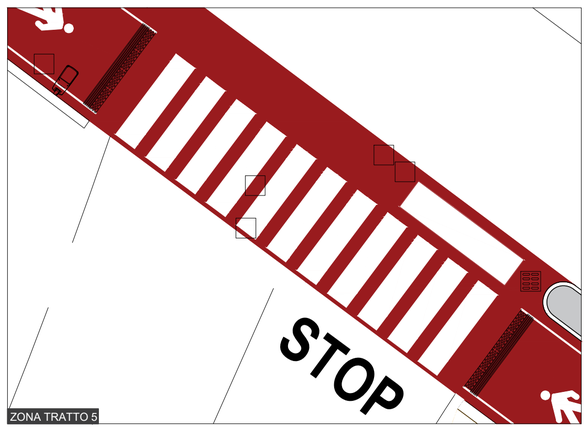

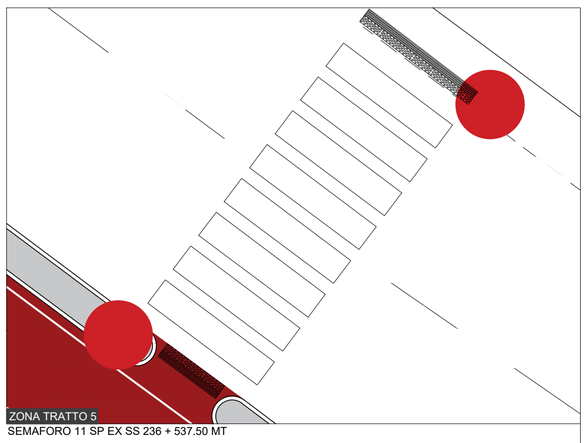

SEMAFORO 11 SP EX SS 236 + 537.50 MT

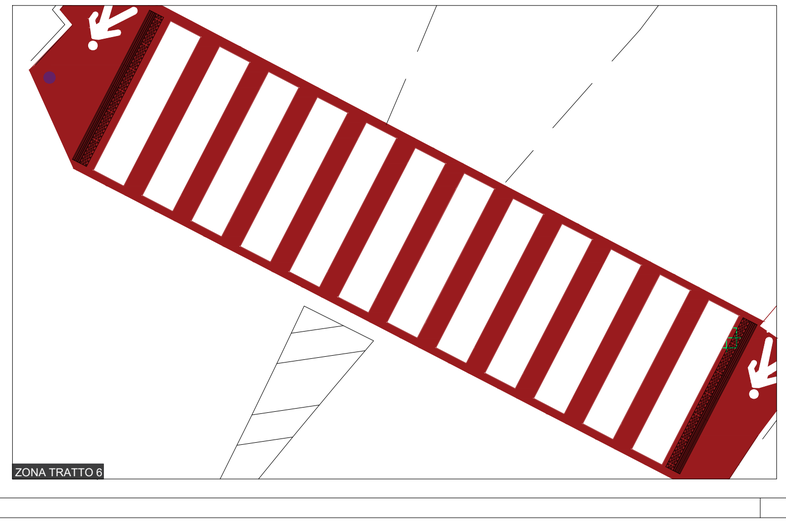

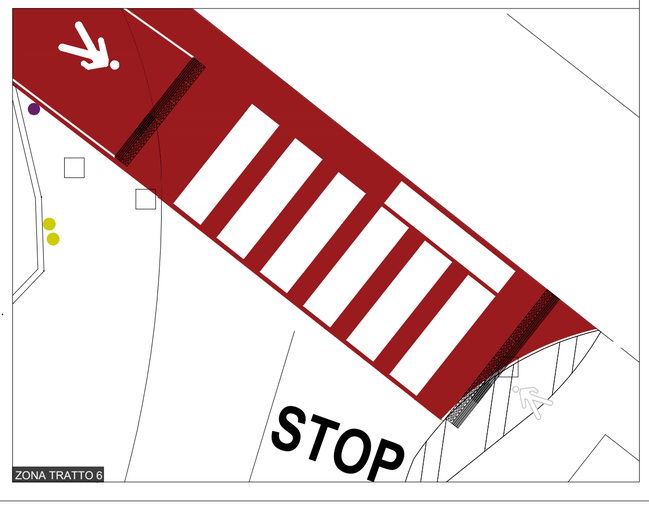

PROVINCIA DI MANTOVA

COMUNE DI GOITO

INTERVENTO DI RIQUALIFICAZIONE PERCORSO ESISTENTE ADIACENTE LA SP EX SS GOITESE N. 236 NEL TRATTO COMPRESO FRA VIA DIVISIONE ACQUI E VIA MARSILETTI

COMMITTENTE

COMUNE DI GOITO (MN)
RUP:
ARCH. ALESSANDRA MADELLA

LIVELLO: ESECUTIVO

DATA: 24-08-2019

OGGETTO DELL'ELABORATO

PLANIMETRIE
ATTRAVERSAMENTI:
PERCORSI TATTILI

N. ELABORATO / TAVOLA

31

REVISIONI

0	Prima emissione	24-08-2019
1		
2		
3		
4		

SCALA: 1:100

NOME FILE: Tav._31

PROGETTISTA:

ARCH. SANDRO PIACENTINI

ARCHITETTURA URBANISTICA
studio PIACENTINI GOBBI Architetti
Viale H. Dunant n. 8 - CASTIGLIONE DELLE STIVIERE (MN)
Tel/Fax: 0376671555 email: sandro.piacentini@studiopiacentinigobbi.it