
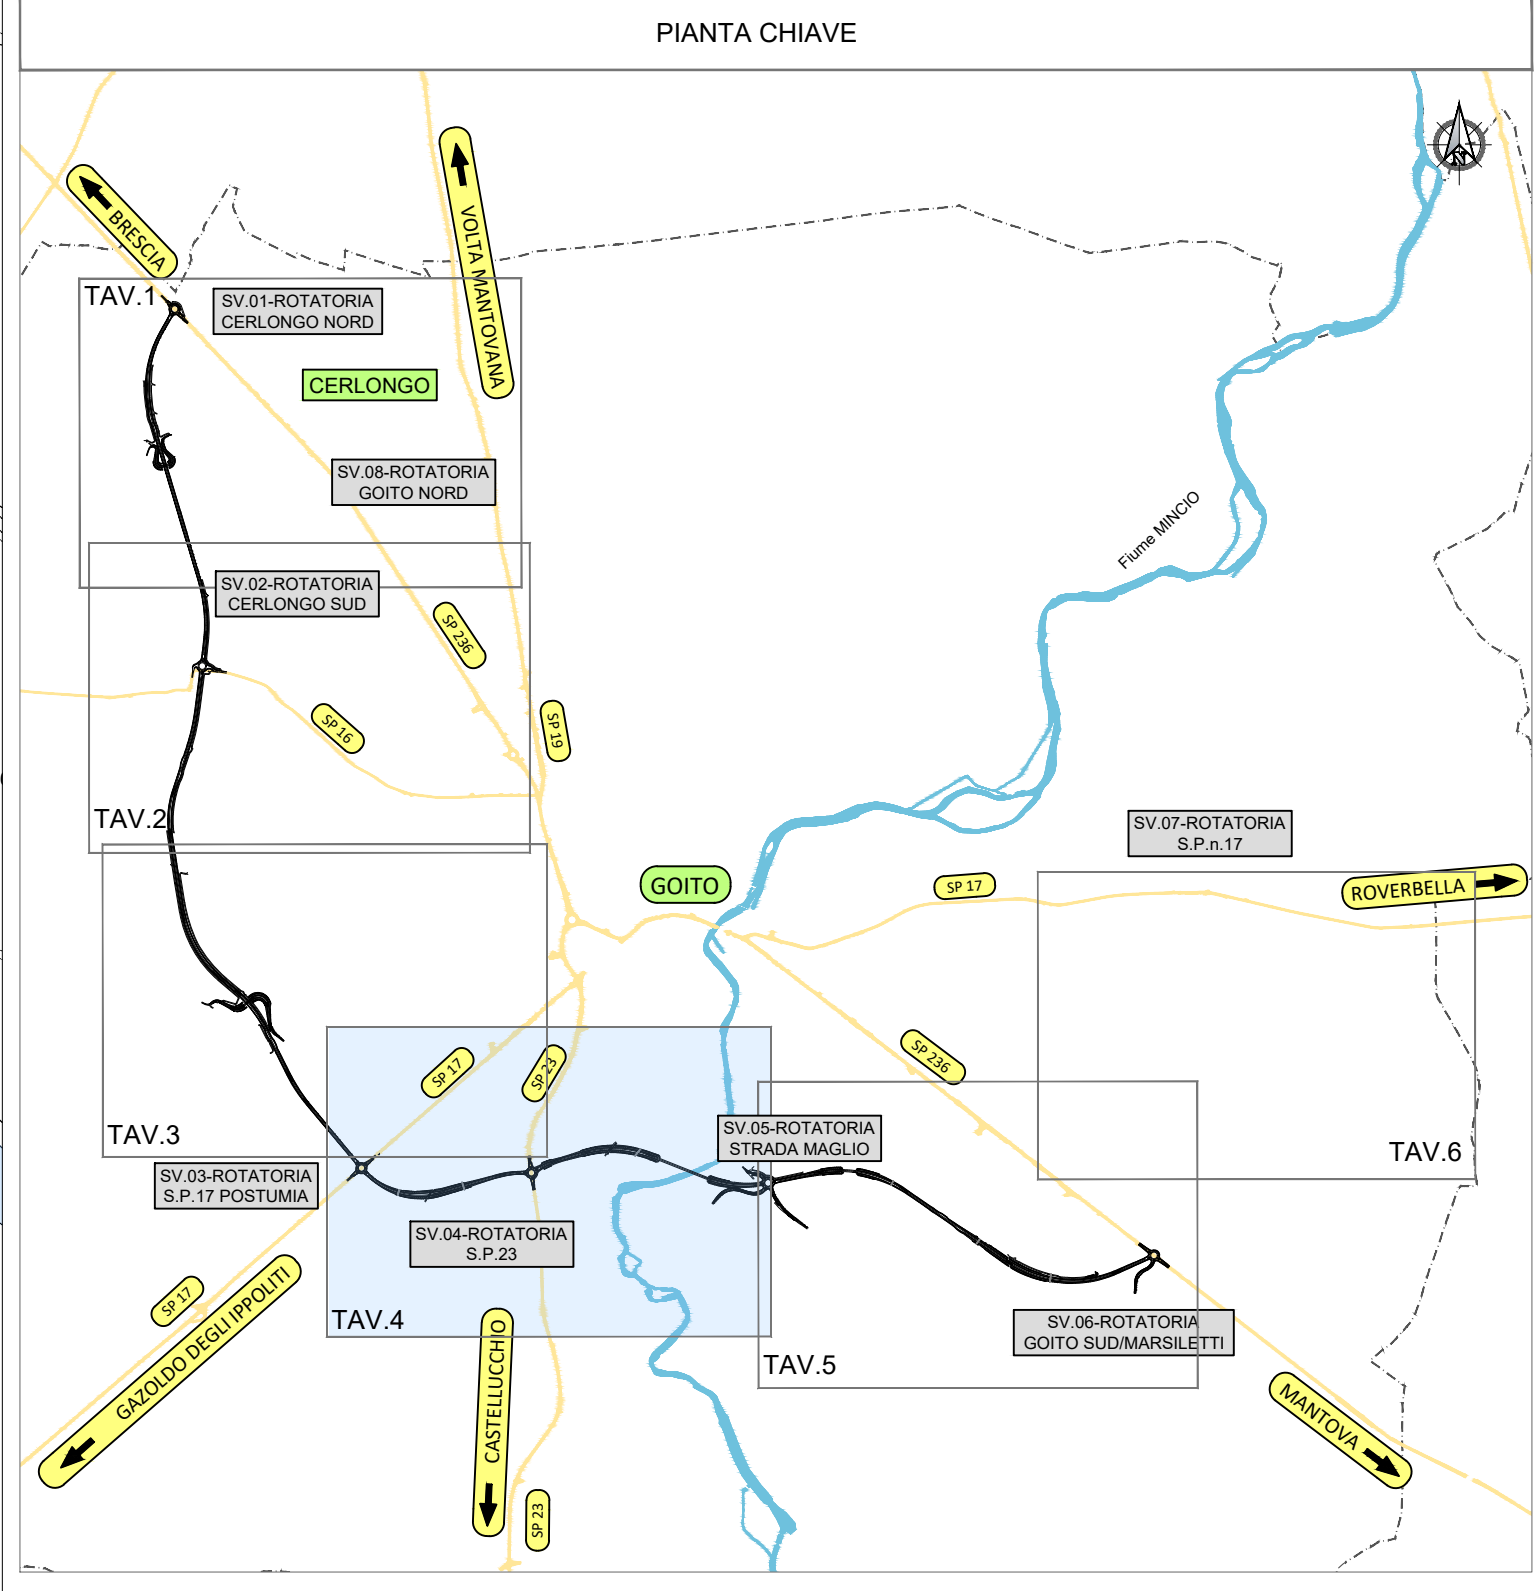


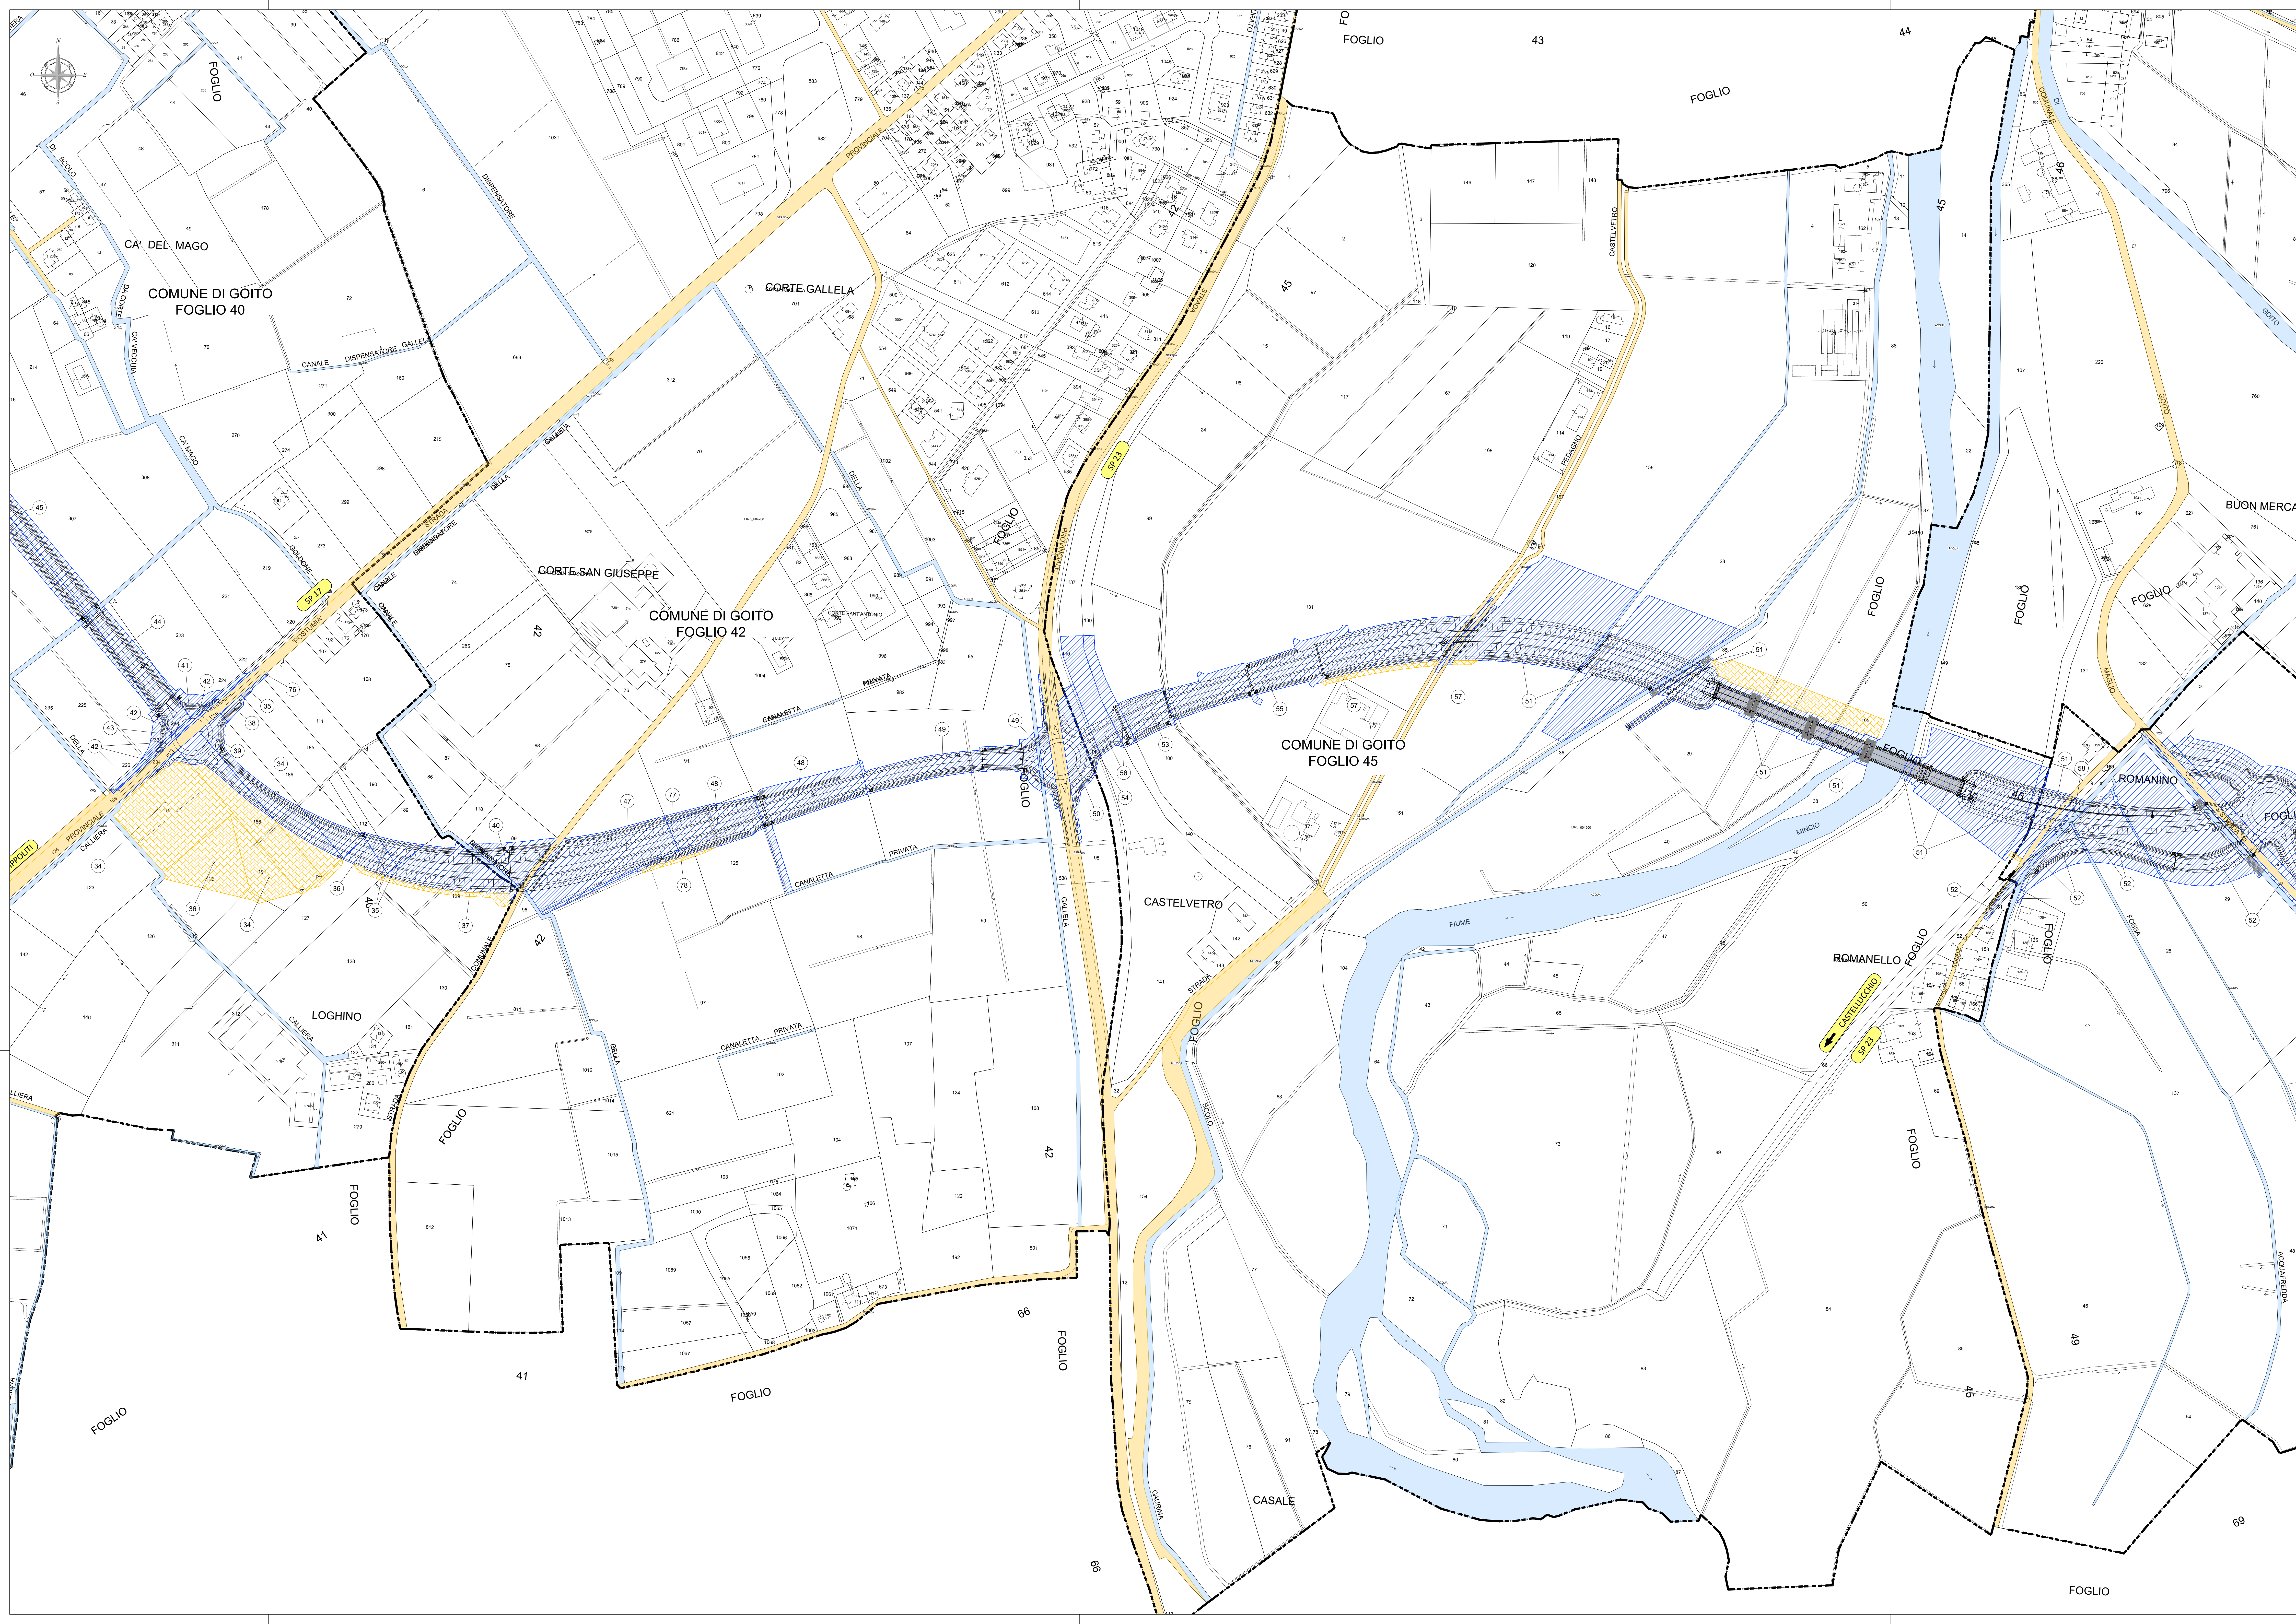

LEGENDA		
GR	SIMBOLOGIA	DESCRIZIONE
ESPROPRIO		AREE DA ESPROPRIARE
		AREE DA OCCUPARE TEMPORANEAMENTE
		NUMERO PIANO
CATASTO		ACQUE
		STRADE
		FABBRICATO
		PARTICELLA
		CONFINO FOGLIO CATASTALE

Concessioni Autostradali Lombarde S.p.A. - Via Po, 1 - 20121 Milano - Tel. 02/58000000 - Fax 02/58000001 - www.autospl.it

S.P. ex S.S. n. 236 'Goitese'

VARIANTE DI GOITO

CUP I21B21003340002

PROGETTO DEFINITIVO E

STUDIO DI IMPATTO AMBIENTALE

Mandatario

PRO ITER GROUP

CONSORZIO STABILE

Ing. Riccardo FORMICHI - Pro Iter Group (Direttore Ing. di Milano n. 38045)

Mandatario

entrevia

entrevia Consulting S.p.A. - Via S. Stefano, 1 - 20121 Milano - Tel. 02/58000000 - Fax 02/58000001 - www.entrevia.it

Ing. Riccardo FORMICHI - Pro Iter Group (Direttore Ing. di Milano n. 38045)

Ing. Enrico MORETTI - Enteco srl (Direttore Ing. di Milano n. 38233)

Ing. Filippo VIANI - Politeco srl (Direttore Ing. di Parma n. 827)

Ing. Giuseppe BARROFFI - Geotek srl (Mito Geo) (regione Lombardia n. 3852)

COORDINATORE PER LA SICUREZZA IN FASE DI PROGETTAZIONE

Ing. Massimo Mengoni - Geotek srl (Direttore Ing. di Varese n. 3852)

VISTO IL RESP. DEL PROCEDIMENTO

Ing. Carlo MANGIAROTTI

1 - PARTE GENERALE

1.2- CONFIGURAZIONE DI PRIMA FASE ATTUATIVA DELL'INTERVENTO

1.2.2- PIANO PARTICELLARE PRELIMINARE DEGLI ESPROPRI

Piano particolare di esproprio - Planimetria catastale delle aree interessate tav.4

APRILE 2025

1:2000

D.01.041

NOME FILE:

D01041_T01EG00GENPC04A

CODICE ELABORATO

T01EG00GENPC04

REV.

A

D

C

B

A

EMESIONE PER RICHIESTA INTEGRAZIONI IN AMBITO PAUR

APRILE 2025

PRODOTTO

MORETTI

FORMICA

REV.

DESCRIZIONE

DATA

REDATTO

VERIFICATO

APPROVATO